


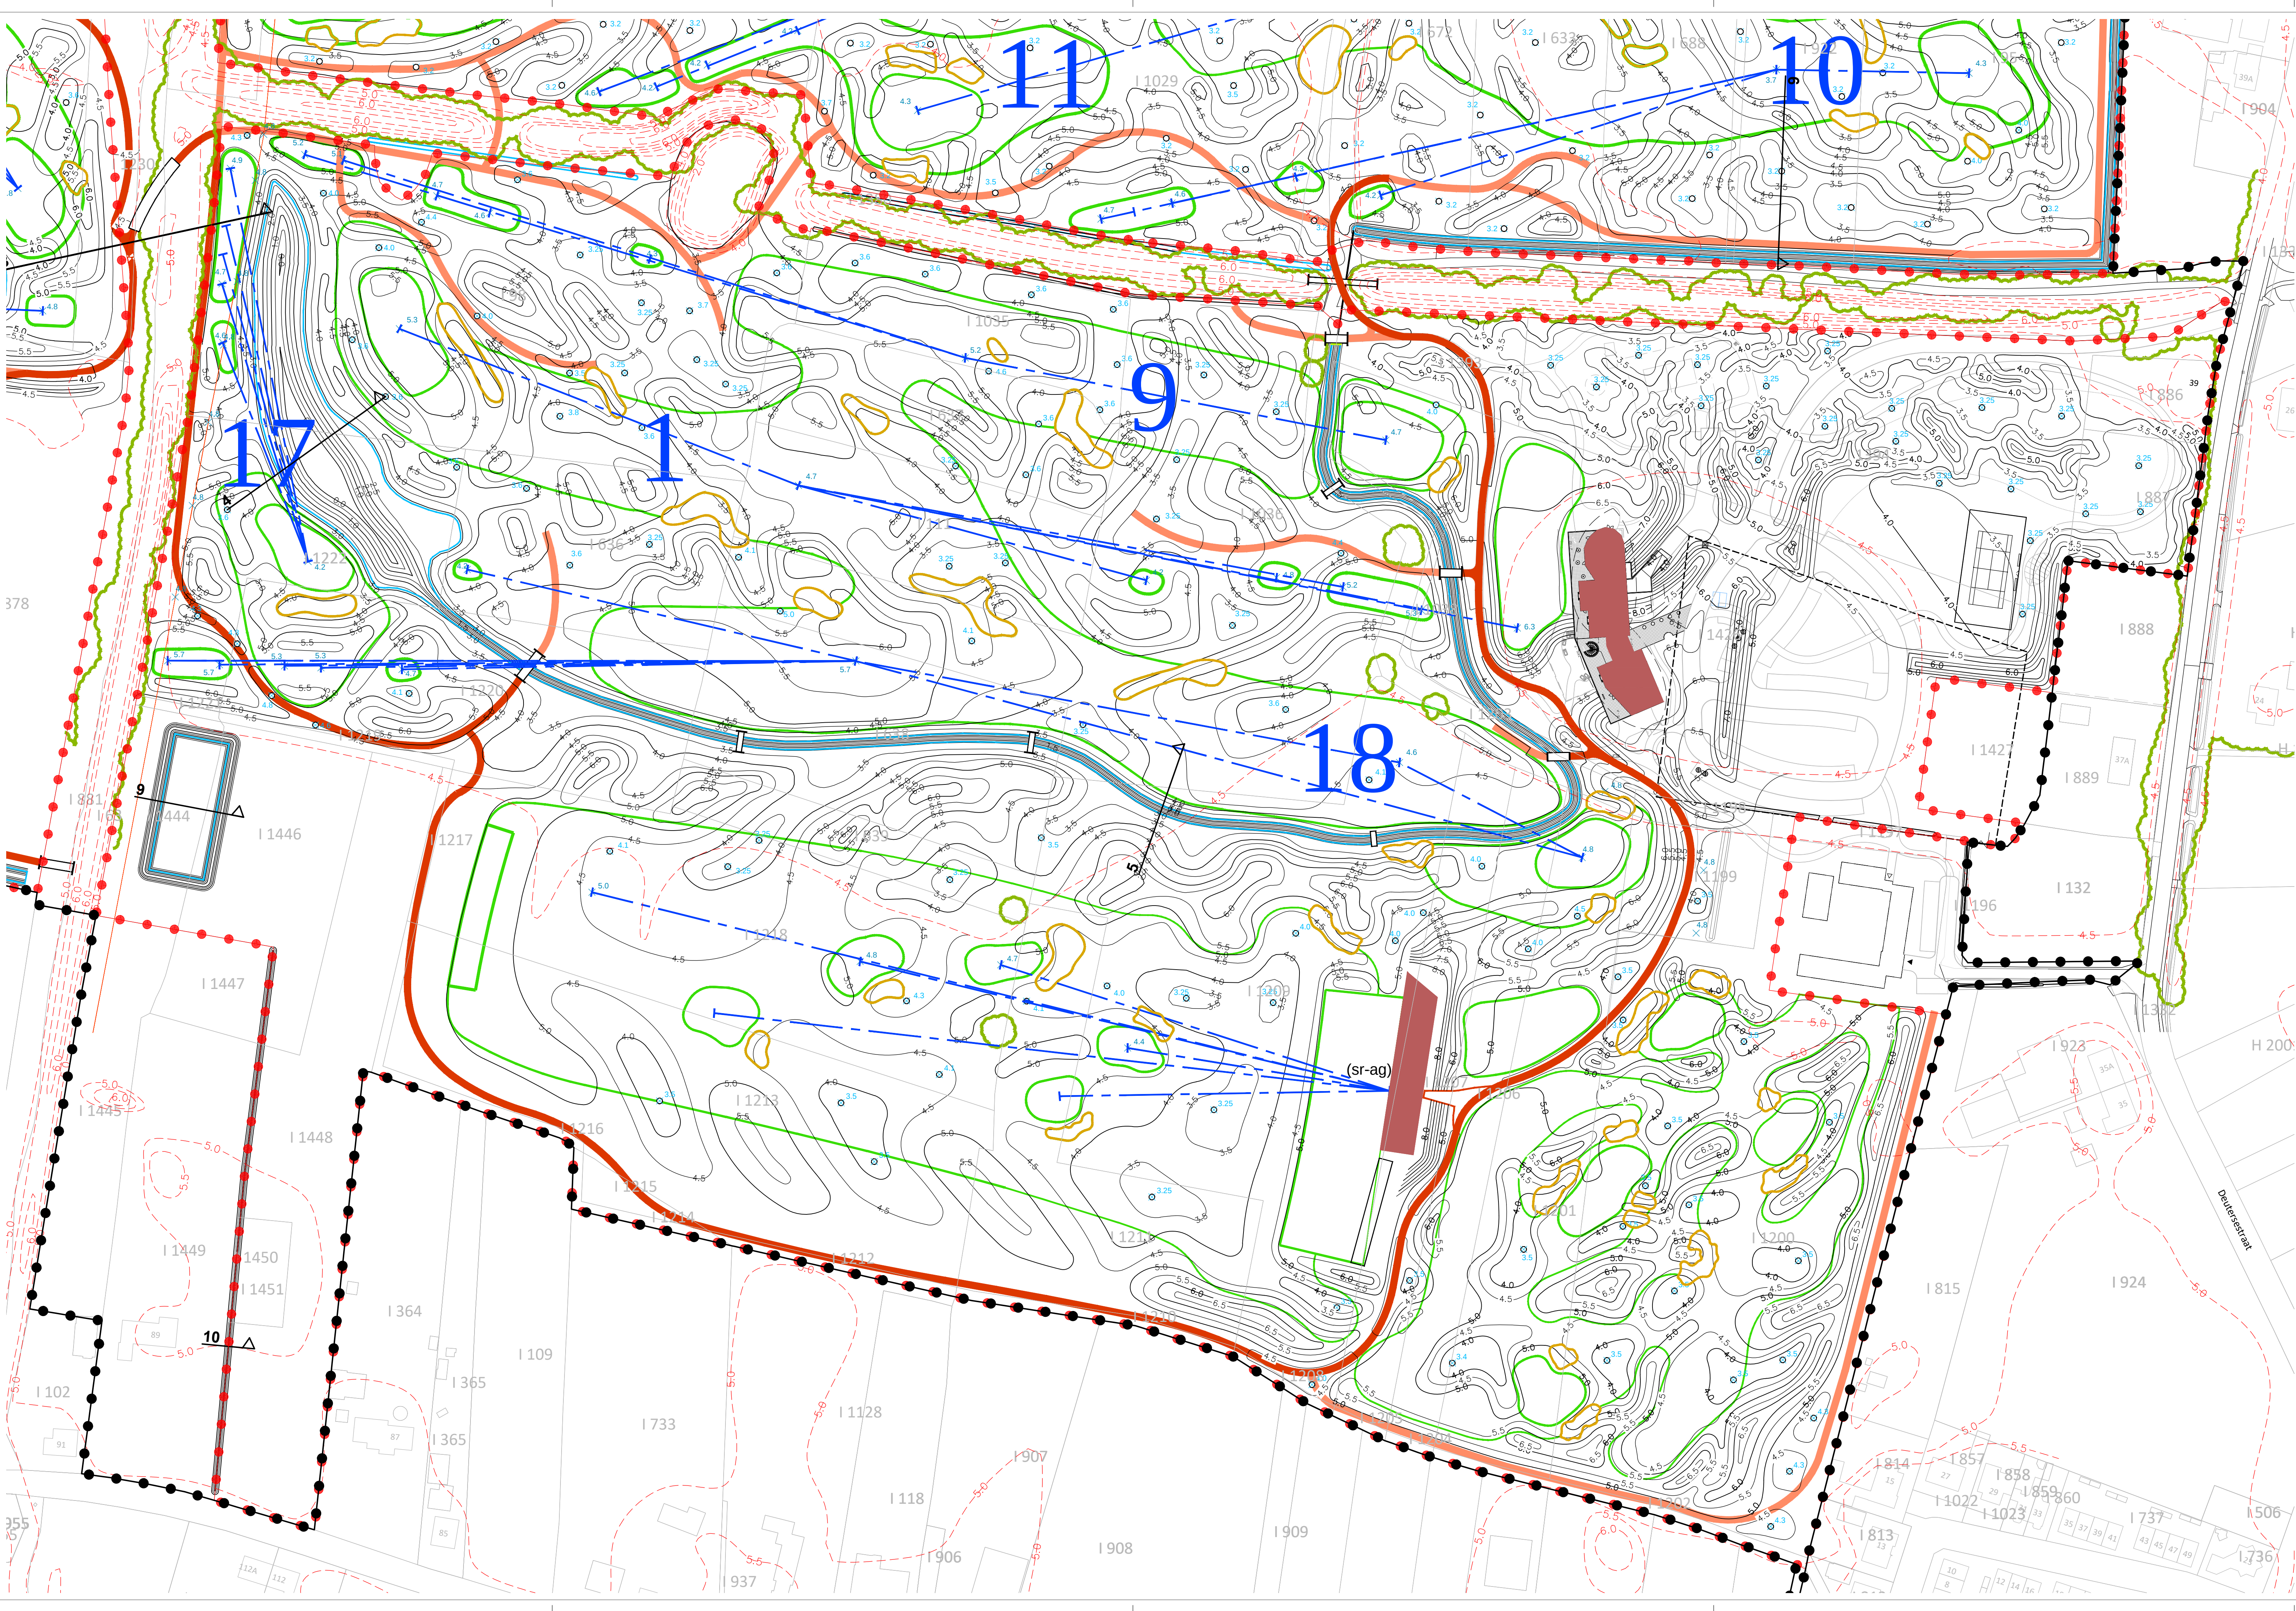

LEGENDA

- plangebied Projectafwijingsbesluit Golfbaan Cromvoirt 2017
- grens projectonderdeel 1
- hoogte bestaand maaiveld (in m +NAP)
- hoogte accidentatie golfbaan (in m +NAP)
- waterpartij
- routeplan holes (met hole-nummer)
- tee
- fairway
- bunker
- green
- ontsluitingspad en parkeerterrein
- nieuwe bebouwing
- verhard pad
- onverhard pad
- brug
- boschage
- locatie profiel
- kadastrale situatie

ontwerp golfbaan

KYLE PHILLIPS
INTERNATIONAL
GOLF COURSE DESIGN
GRANITE BAY, CALIFORNIA
www.kylephillips.com
© COPYRIGHT 2011 KYLE PHILLIPS GOLF COURSE DESIGN INC.


opdrachtgever
Cromvoirts Landgoed BV

projectnaam
Golfbaan Cromvoirt

onderdeel
Uitvoeringstekening compartiment 1

projectnummer	23516072R-05	V01	14-09-2016	schaal	1:1000
projectleider	JN	V06	08-12-2016	formaat	A1+
tekenaar	JN	V07	07-07-2017	blad	02-1
bestandsnaam	V07 170707 23516072R-05 KRT02 grading plan.dwg				

DE GRUYTER FABRIEK
VEEMARKTKADE 8
5222 AE 'S-HERTOGENBOSCH
073 623 1313
INFO@BUREAUVERKUYLEN.NL
BUREAUVERKUYLEN.NL

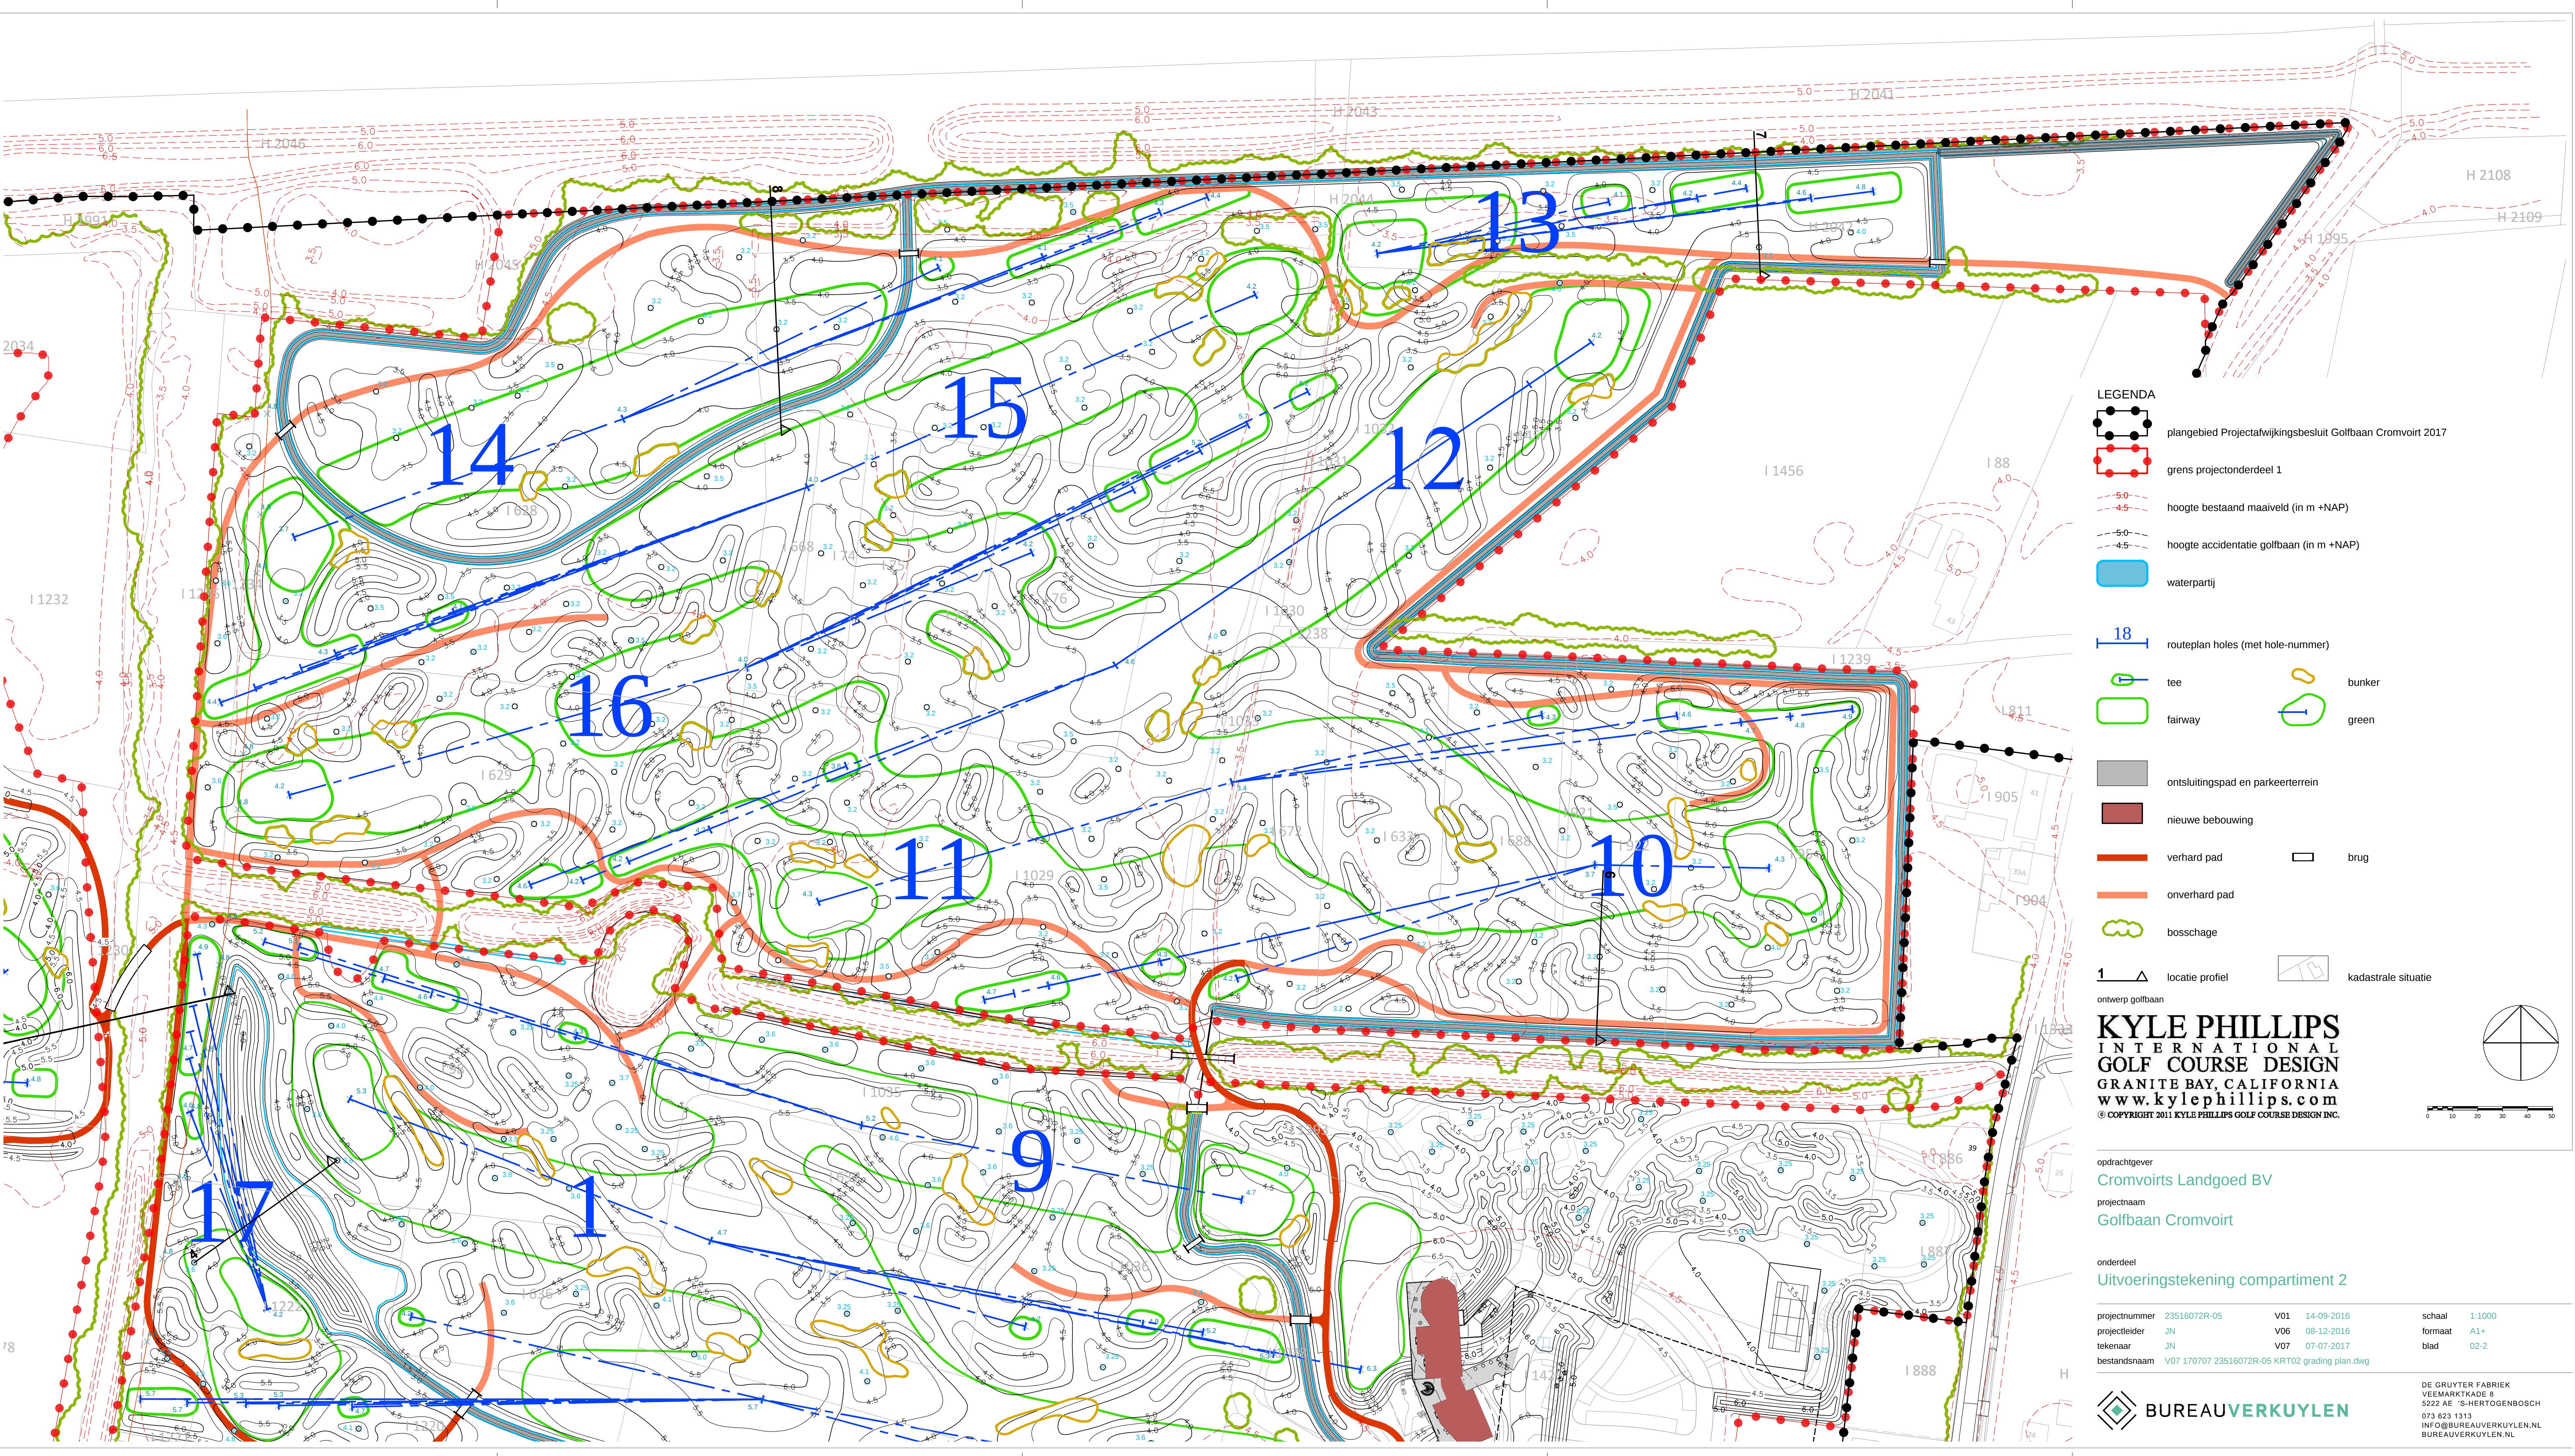

- LEGENDA
- plangebied Projectafwijdingsbesluit Golfbaan Cromvoirt 2017
 - grens projectonderdeel 1
 - 5.0
4.5
hoogte bestaand maaiveld (in m +NAP)
 - 5.0
4.5
hoogte accidentatie golfbaan (in m +NAP)
 - waterpartij
 - 18 routeplan holes (met hole-nummer)
 - tee
 - fairway
 - bunker
 - green
 - ontsluitingspad en parkeerterrein
 - nieuwe bebouwing
 - verhard pad
 - onverhard pad
 - boschage
 - locatie profiel
 - kadastrale situatie
 - brug

ontwerp golfbaan

KYLE PHILLIPS
INTERNATIONAL
GOLF COURSE DESIGN
GRANITE BAY, CALIFORNIA
www.kylephillips.com
© COPYRIGHT 2011 KYLE PHILLIPS GOLF COURSE DESIGN INC.

opdrachtgever
Cromvoirts Landgoed BV

projectnaam
Golfbaan Cromvoirt

onderdeel
Uitvoeringstekening compartiment 2

projectnummer	23516072R-05	V01	14-09-2016	schaal	1:1000
projectleider	JN	V06	08-12-2016	formaat	A1+
tekenaar	JN	V07	07-07-2017	blad	02-2
bestandsnaam	V07 170707 23516072R-05 KRT02 grading plan.dwg				


BUREAUVERKUYLEN

DE GRUYTER FABRIEK
VEEMARKKADE 8
5222 AE 'S-HERTOGENBOSCH
073 623 1313
INFO@BUREAUVERKUYLEN.NL
BUREAUVERKUYLEN.NL


H 2012

H 2015


LEGENDA

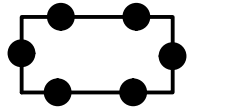


plangebied Projectafwijkingbesluit Golfbaan Cromvoirt 2017

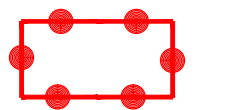

grens projectonderdeel 1

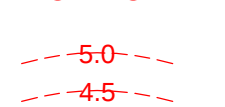

hoogte bestaand maaiveld (in m +NAP)

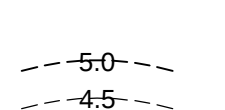


hoogte accidentatie golfbaan (in m +NAP)



waterpartij



routeplan holes (met hole-nummer)

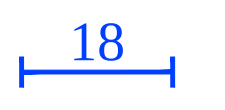

tee



fairway




bunker



green



ontslutingspad en parkeerterrein

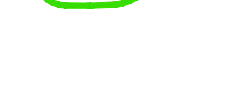

nieuwe bebouwing



verhard pad




onverhard pad



brug











boschage

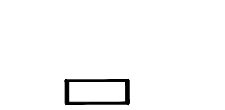

locatie profiel



kadastrale situatie

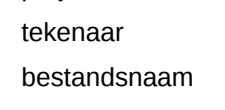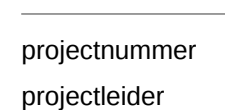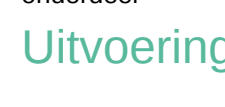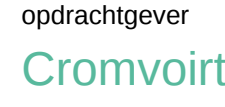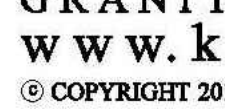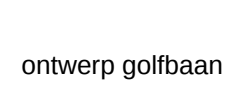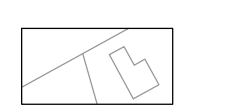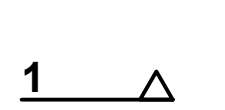

ontwerp golfbaan

KYLE PHILLIPS
INTERNATIONAL
GOLF COURSE DESIGN
GRANITE BAY, CALIFORNIA
www.kylephillips.com
© COPYRIGHT 2011 KYLE PHILLIPS GOLF COURSE DESIGN INC.

opdrachtgever

Cromvoirts Landgoed BV

projectnaam

Golfbaan Cromvoirt

onderdeel

Uitvoeringstekening compartiment 3

projectnummer

23510072R-05

projectleider

JN

tekenaar

V07

bestandsnaam

V07 170707 23510072R-05 KRT02 grading plan.dwg

V01

14-09-2016

V06

08-12-2016

V07

07-07-2017

schaal

1:3000

formaat

A0

blad

02-3

DE GRUYTER FABRIEK


VEEMARKTGRADIE II

5222 AE 'S-HERTOGENBOSCH

073 623 1313

INFO@BUREAUVERKUYLEN.NL

BUREAUVERKUYLEN

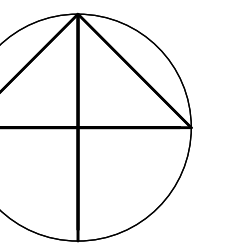

0 20 40 60