


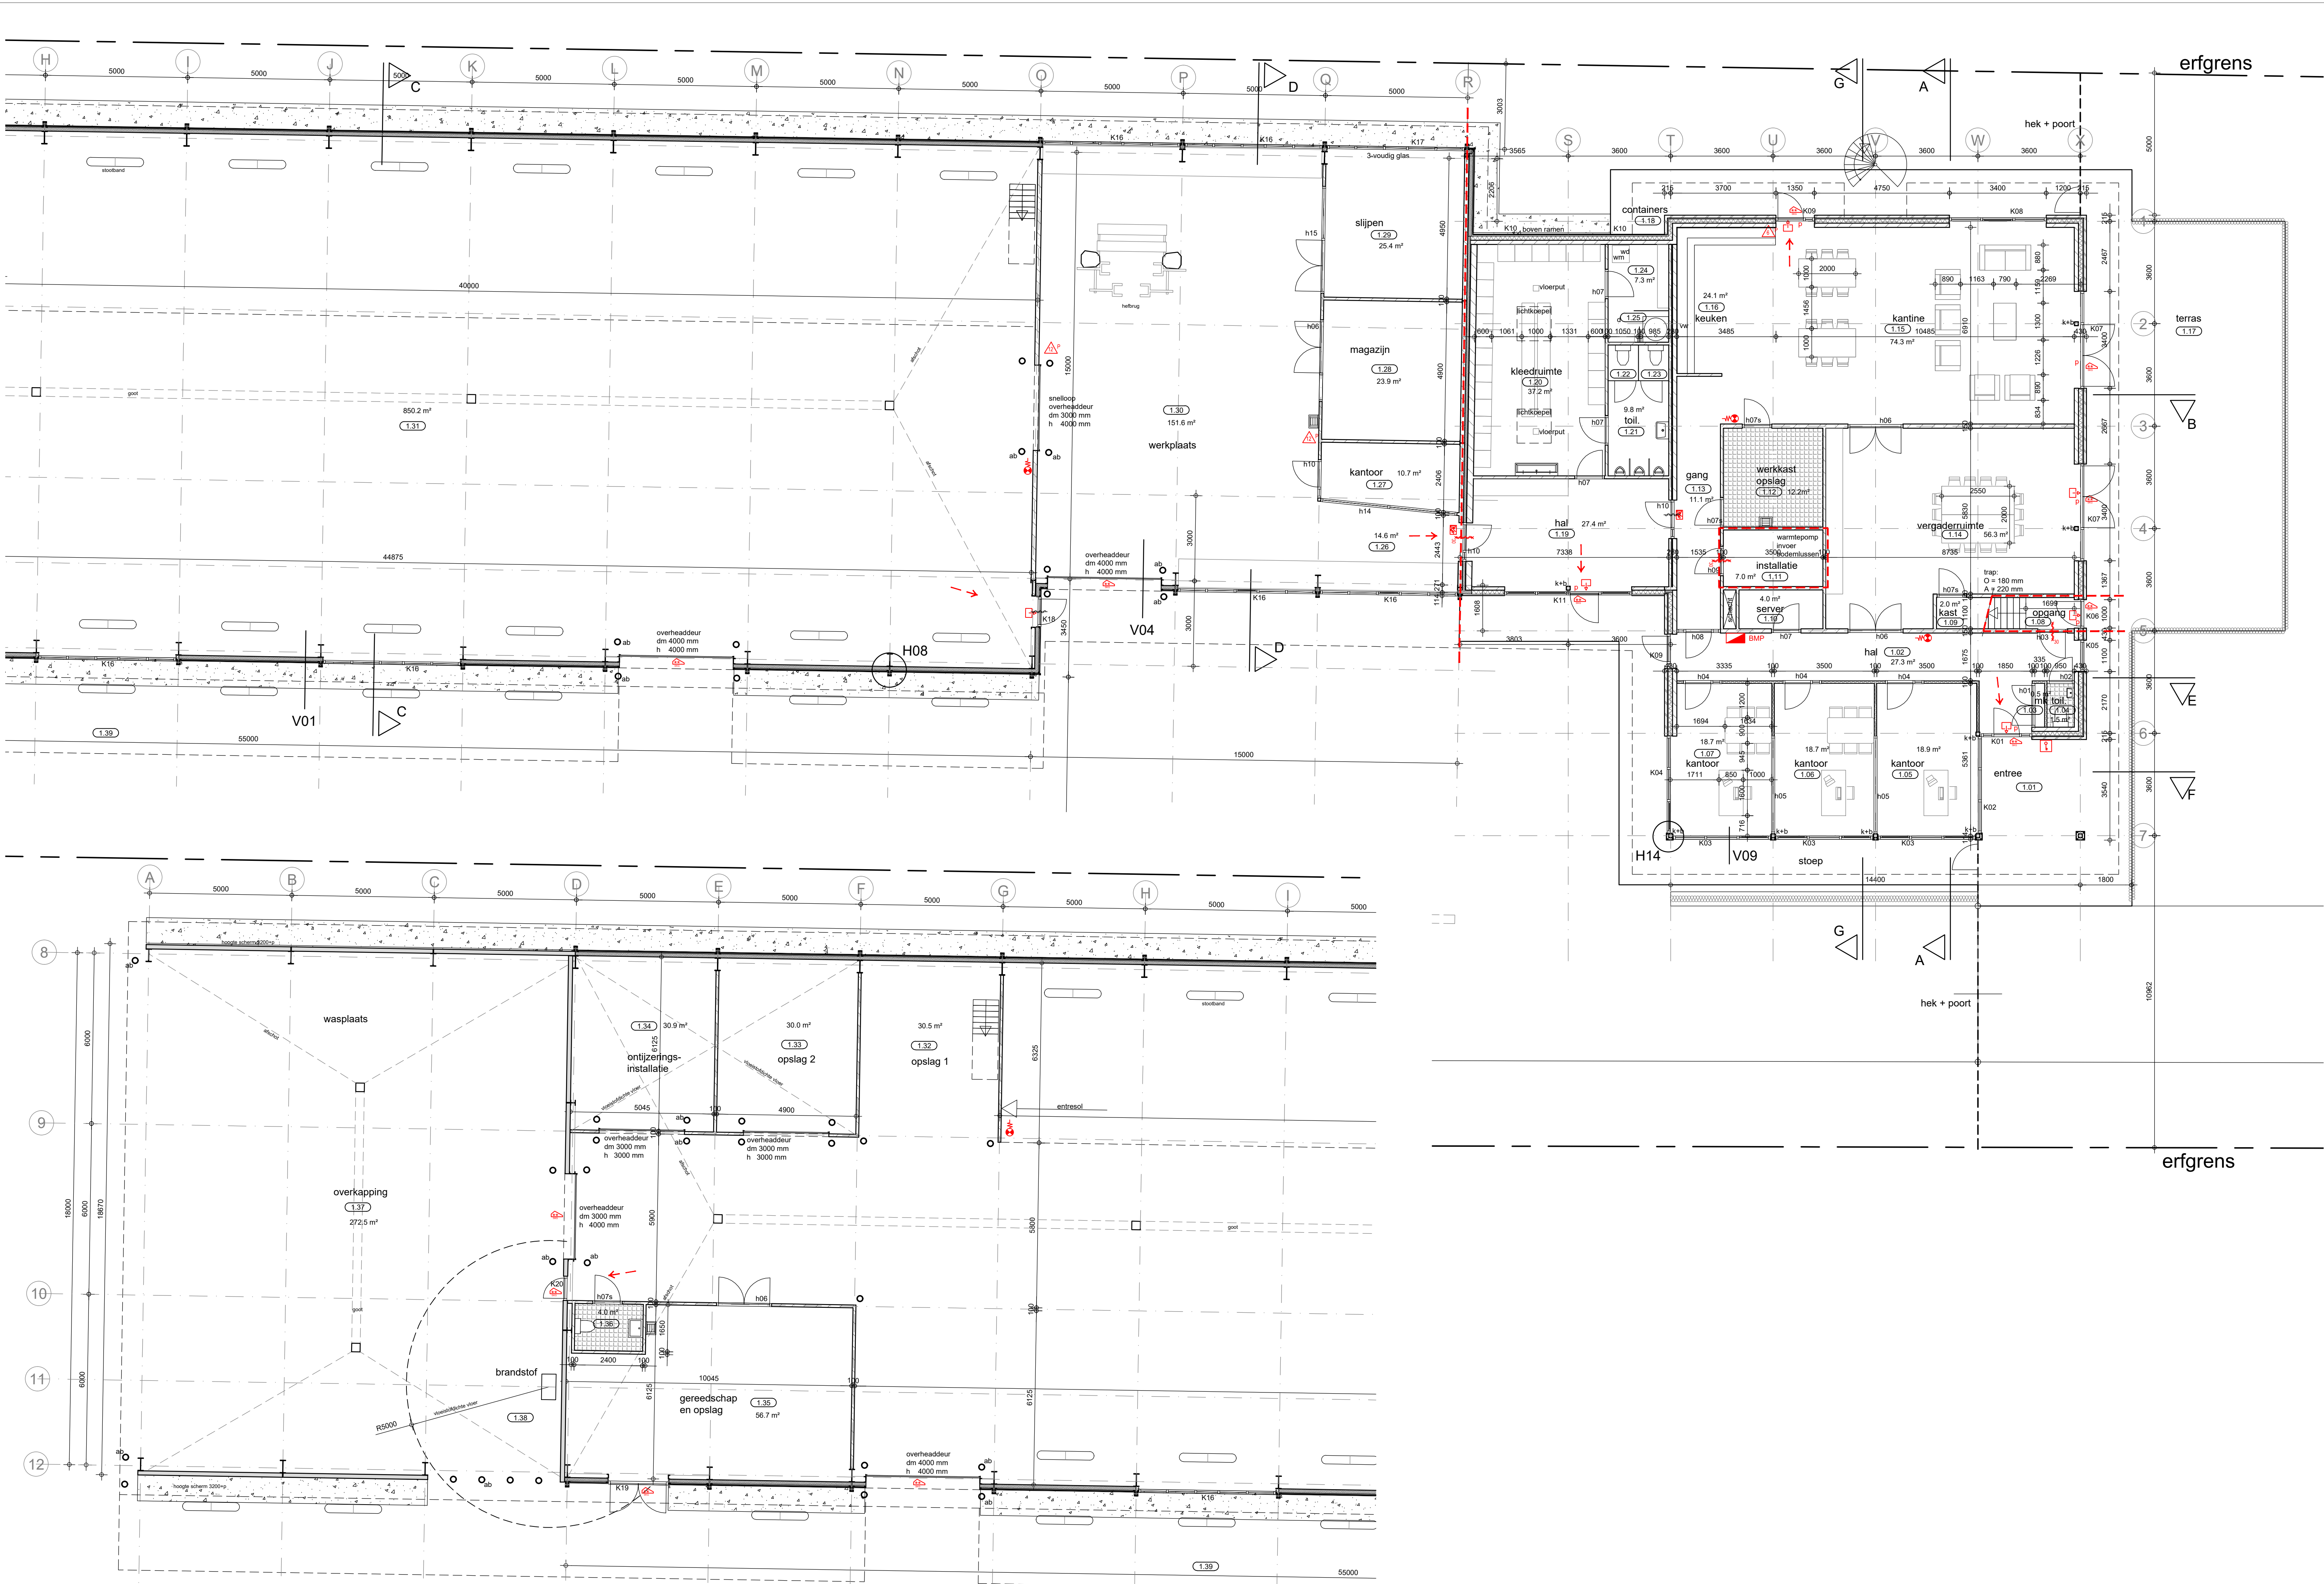

RENVOOI

- spouwmuur: baksteen, 140mm isolatie kalkzandsteen
 - metaleld 100mm
 - wand barn: stalen binnendozen, 130mm isolatie, gepotdekselde houten delen
 - dak: dakplaten met 131 mm PIR isolatie, riet
 - prefab. betonnen wand
 - zelfsluitende deur: WBOBO 30 min
 - zelfsluitende deur
 - brandslanghaspel 30m/20mm6mm uitvoering en waterlevering NEN3211
 - poederblusser 12 kg
 - vluchtrichting (noodverlichting sterkte 1 lux)
 - vluchtdoor
 - deur te openen zonder losse voorwerpen in vluchtrichting
 - warmtepomp
 - aanrijdbeveiliging
 - wasmachine
 - wasdroger
 - vaatwasser
 - stalen kolom vullen met beton
 - brandwerkluis
 - brandmeldpaneel
 - vluchtroute aanduiding
 - brandscheiding 30 minuten
- Cv-installatie: volgens NEN 3028 & NEN 1078
- Isolatie: volgens NEN 1068
- Rolering: volgens NEN 3215 & NPR 3216
- Ventilatie: volgens NEN 1087 & NPR 1088
- Inbraakwerendheid: volgens NEN 5087 & NEN 5096 weerstandsklasse 2
- Constructie: volgens tek. en berek. constructeur
- Dilatatie: volgens opgave KNB en constructeur
- Meterruimte: volgens NEN 2768
- Elektra: volgens NEN 1010
- Beglazing: volgens NEN 3569
- Nagalm: gemeenschappelijke verkeersruimte volgens NEN 5078
- Geluidswering: volgens NEN 5077
- Vochtwering: volgens NEN 2778
- Drinkwaterinstallatie: volgens NEN 1006
- Daglichttoetreding: volgens NEN 2057
- Rookmelders: volgens NEN 2535

opdrachtgever

Cromvoirts Landgoed B.V.

projectnaam

St. Lambertusstraat, Cromvoirt
Nieuwbouw Greenkeeping Facility

onderdeel

Plattegrond - Begane grond

projectnummer 51016194 V01 21-07-2017 schaal 1:100
projectleider JV V02 24-07-2017 formaat A1
tekenaar AS V03 09-08-2017 blad 12
bestandsnaam V03 170809 51016194 KRT12 begane grond.dwg

BUREAUVERKUYLEN

DE GRUYTER FABRIEK
VEEMARINKADE 9
5222 AE 'S-HERTOGENBOSCH
073 623 1313
INFO@BUREAUVERKUYLEN.NL
BUREAUVERKUYLEN.NL