


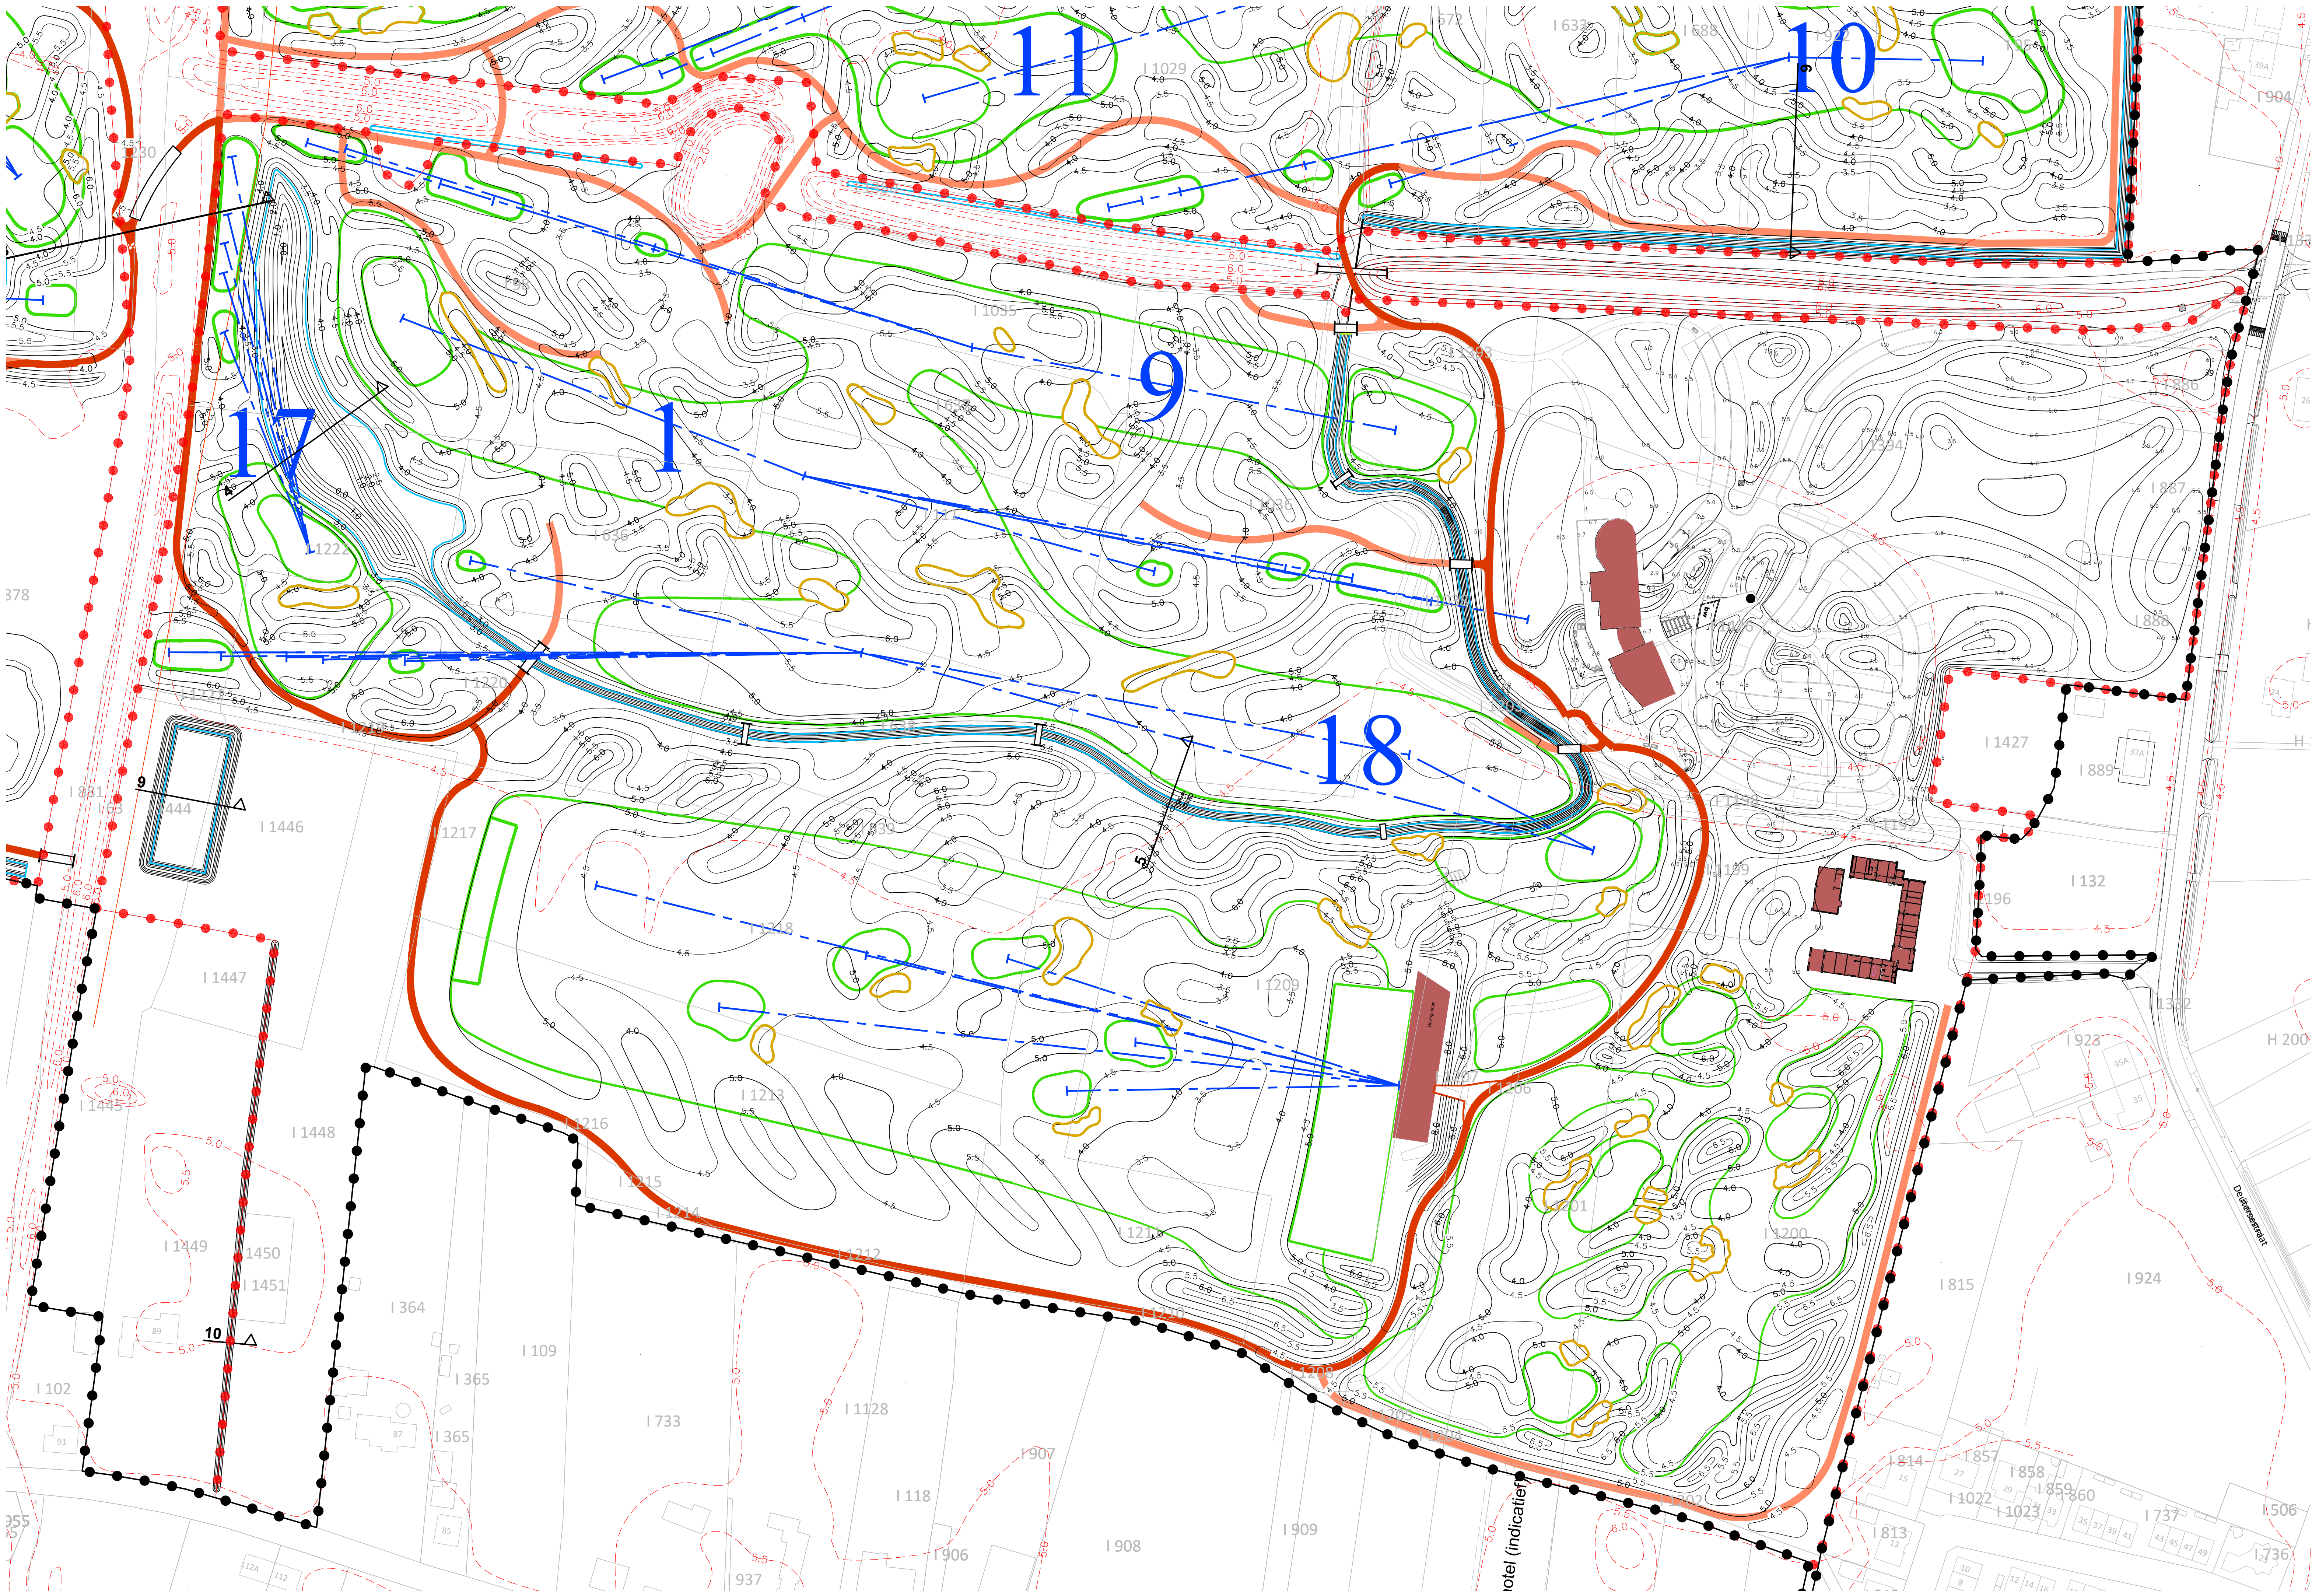


- LEGENDA
- plangebied Projectafwijdingsbesluit Golfbaan Cromvoirt 2017
 - grens projectonderdeel 1
 - hoogte bestaand maaiveld (in m +NAP)
 - hoogte accidentatie golfbaan (in m +NAP)
 - waterpartij

- routeplan holes (met hole-nummer)
- tee
- fairway
- bunker
- green

- ontsluitingspad en parkeerterrein
- nieuwe bebouwing
- verhard pad
- onverhard pad
- brug
- bossschage

- 1 locatie profiel
- kadastrale situatie

ontwerp golfbaan
KYLE PHILLIPS
INTERNATIONAL
GOLF COURSE DESIGN
GRANITE BAY, CALIFORNIA
www.kylephillips.com
© COPYRIGHT 2011 KYLE PHILLIPS GOLF COURSE DESIGN INC.

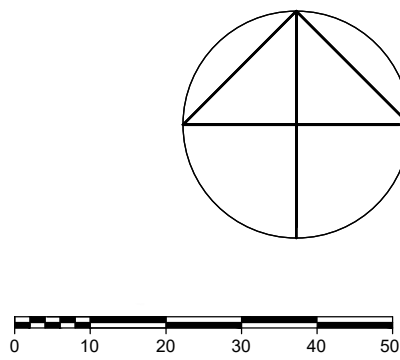

opdrachtgever
Cromvoirts Landgoed BV
projectnaam
Golfbaan Cromvoirt


onderdeel
Uitvoeringstekening compartiment 1

projectnummer 23516072R-05 V01 14-09-2016
projectleider JN V07 07-07-2017
tekenaar JN V08 28-05-2018
bestandsnaam V08 180528 23516072R-05 KRT02 grading plan.dwg

schaal 1:1000
formaat A1+
blad 02-1

BUREAU VERKUYLEN

DE GRUYTER FABRIEK
VEEMARKKADE 8
5222 AE 'S-HERTOGENBOSCH
073 623 1313
INFO@BUREAUVERKUYLEN.NL
BUREAUVERKUYLEN.NL

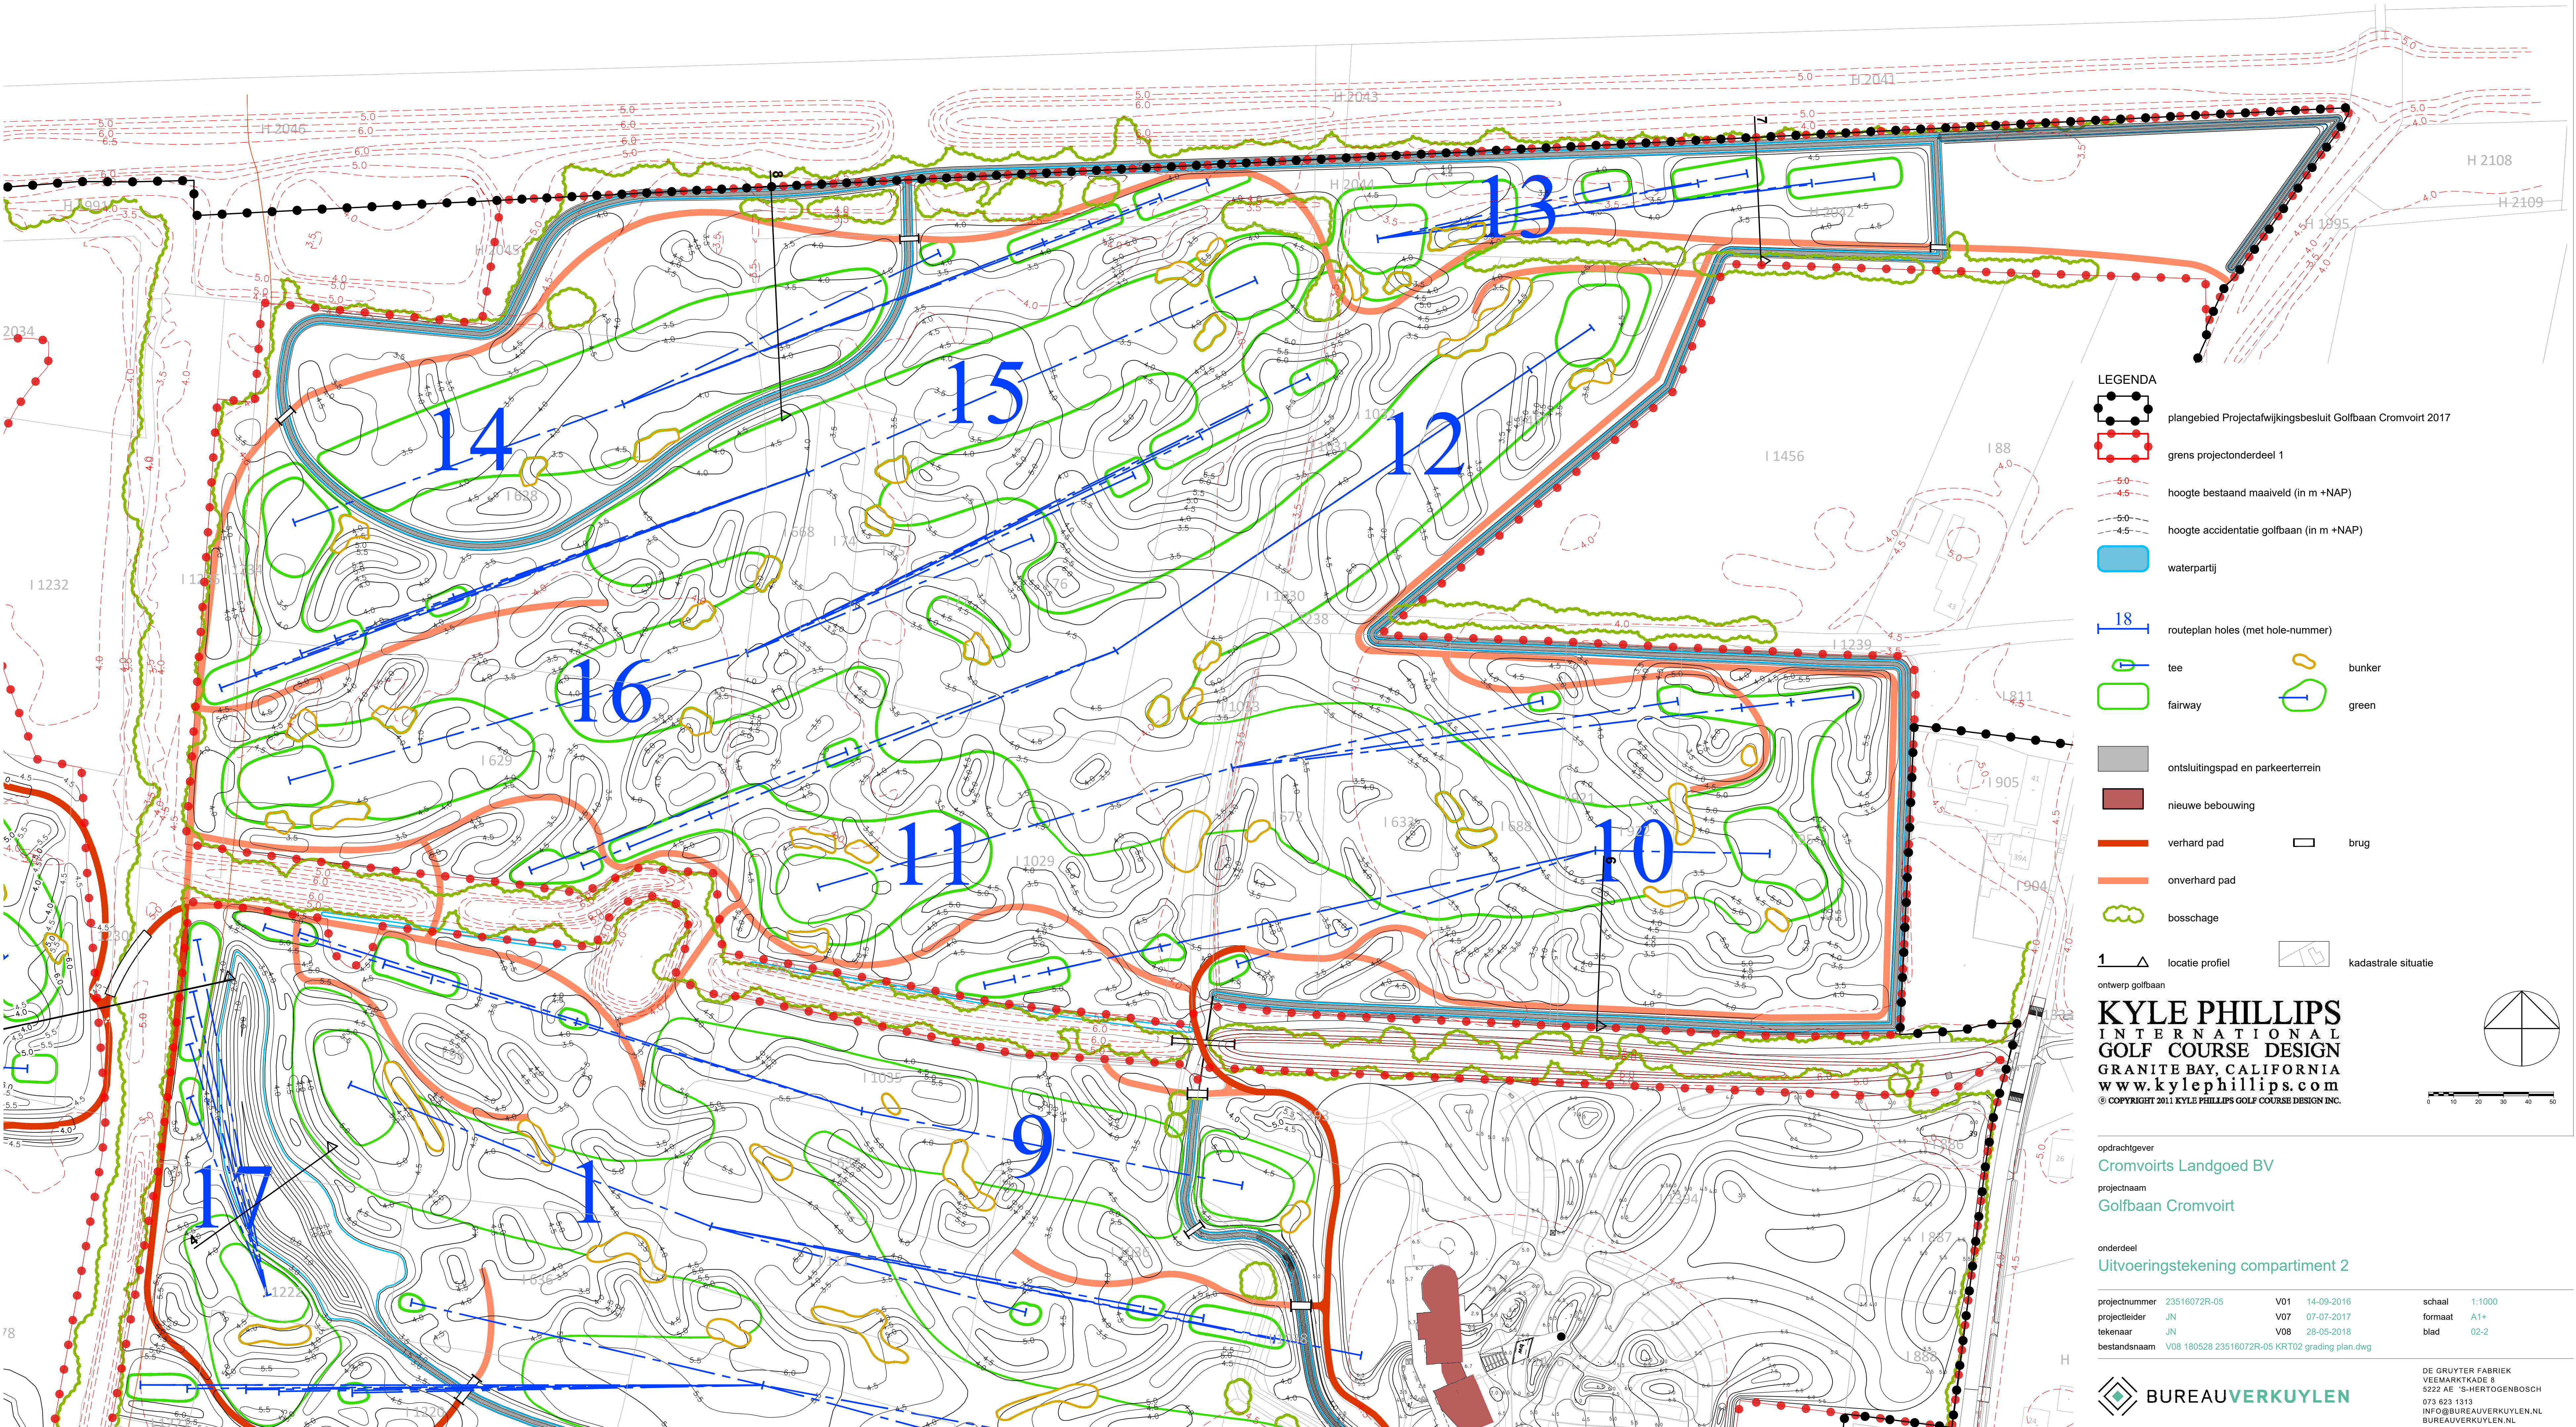

- LEGENDA
- plangebied Projectafwijdingsbesluit Golfbaan Cromvoirt 2017
 - grens projectonderdeel 1
 - 5.0
4.5
hoogte bestaand maaiveld (in m +NAP)
 - 5.0
4.5
hoogte accidentatie golfbaan (in m +NAP)
 - waterpartij

- 18 routeplan holes (met hole-nummer)
- tee
- fairway
- bunker
- green

- ontsluitingspad en parkeerterrein
- nieuwe bebouwing
- verhard pad
- onverhard pad
- boschage
- brug
- locatie profiel
- kadastrale situatie

ontwerp golfbaan

KYLE PHILLIPS
INTERNATIONAL
GOLF COURSE DESIGN
GRANITE BAY, CALIFORNIA
www.kylephillips.com
© COPYRIGHT 2011 KYLE PHILLIPS GOLF COURSE DESIGN INC.

opdrachtgever
Cromvoirts Landgoed BV

projectnaam
Golfbaan Cromvoirt

onderdeel
Uitvoeringstekening compartiment 2

projectnummer	23516072R-05	V01	14-09-2016	schaal	1:1000
projectleider	JN	V07	07-07-2017	formaat	A1+
tekenaar	JN	V08	28-05-2018	blad	02-2
bestandsnaam	V08 180528 23516072R-05 KRT02 grading plan.dwg				


BUREAUVERKUYLEN

DE GRUYTER FABRIEK
VEEMARKKADE 8
5222 AE 'S-HERTOGENBOSCH
073 623 1313
INFO@BUREAUVERKUYLEN.NL
BUREAUVERKUYLEN.NL


H 2012

H 2015


LEGENDA

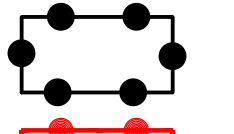


plangebied Projectafwijkingbesluit Golfbaan Cromvoirt 2017

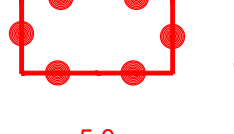

grens projectonderdeel 1

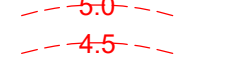


hoogte bestaand maaiveld (in m +NAP)

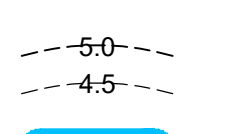


hoogte accidentatie golfbaan (in m +NAP)




waterpartij

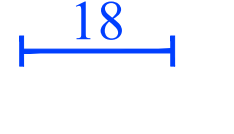


routeplan holes (met hole-nummer)

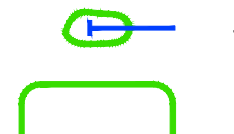


tee

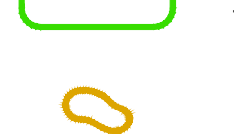


fairway

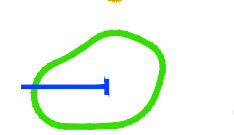

bunker

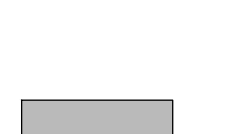

green

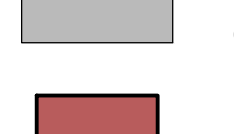


ontsluitingspad en parkeerterrein



nieuwe bebouwing




verhard pad

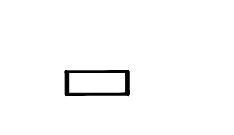


onverhard pad



brug

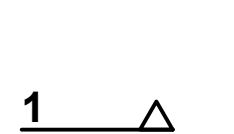

bosschage

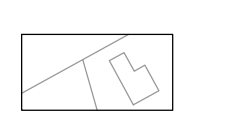


locatie profiel



kadastrale situatie

ontwerp golfbaan

KYLE PHILLIPS
INTERNATIONAL
GOLF COURSE DESIGN
GRANITE BAY, CALIFORNIA
www.kylephillips.com
© COPYRIGHT 2011 KYLE PHILLIPS GOLF COURSE DESIGN INC.

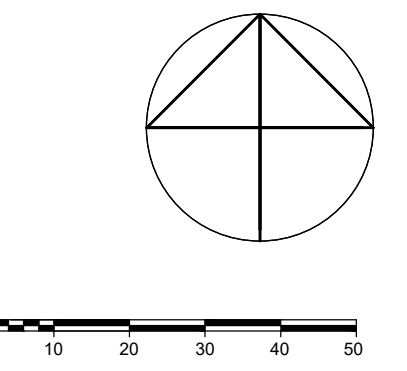

opdrachtgever

Cromvoirts Landgoed BV

projectnaam

Golfbaan Cromvoirt

onderdeel

Uitvoeringstekening compartiment 3

projectnummer	23516072R-05	V01	14-09-2016	schaal	1:1000
projectleider	JN	V07	07-07-2017	formaat	A0
tekenset	JN	V08	28-05-2019	blad	02-3
bestandsnaam	V08 180528 23516072R-05 KRT02 grading plan.dwg				

BUREAUVERKUYLEN

DE GRUYTER FABRIEK
VEEMARKTGRADIE II
5222 AE 'S-HERTOGENBOSCH
073 623 1313
INFO@BUREAUVERKUYLEN.NL
BUREAUVERKUYLEN.NL