
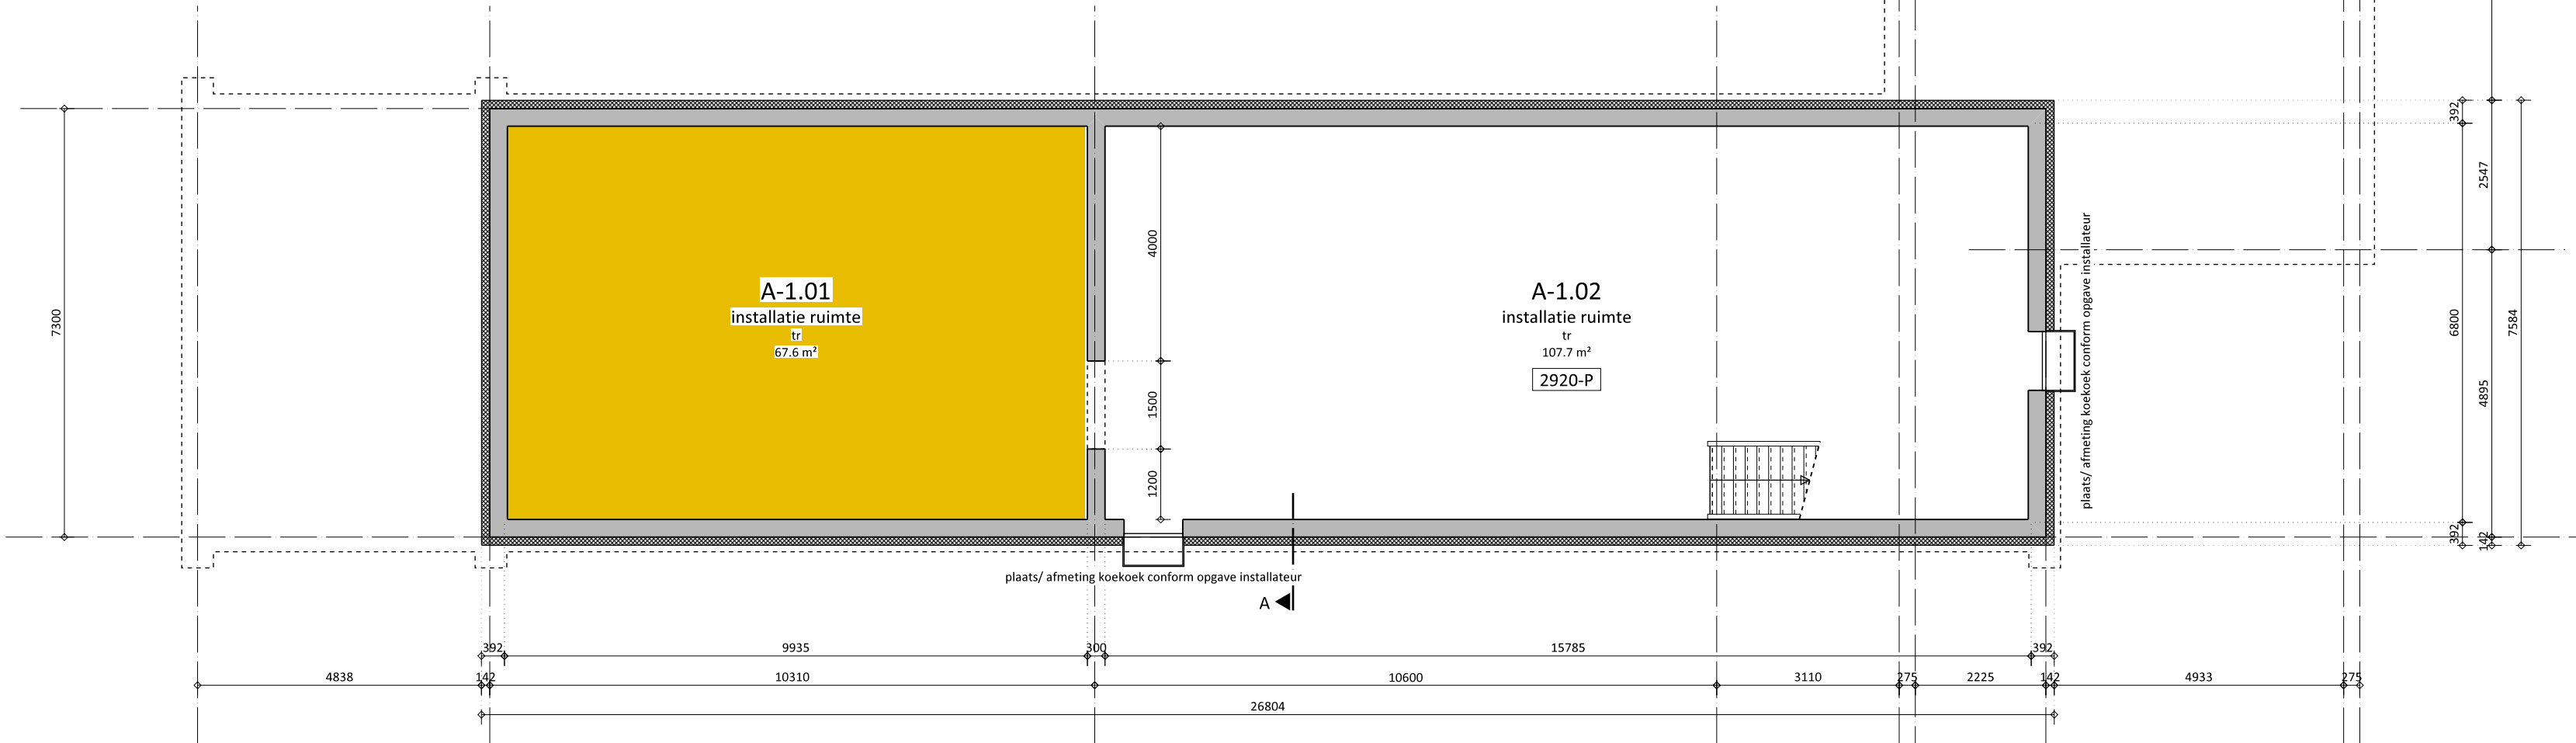


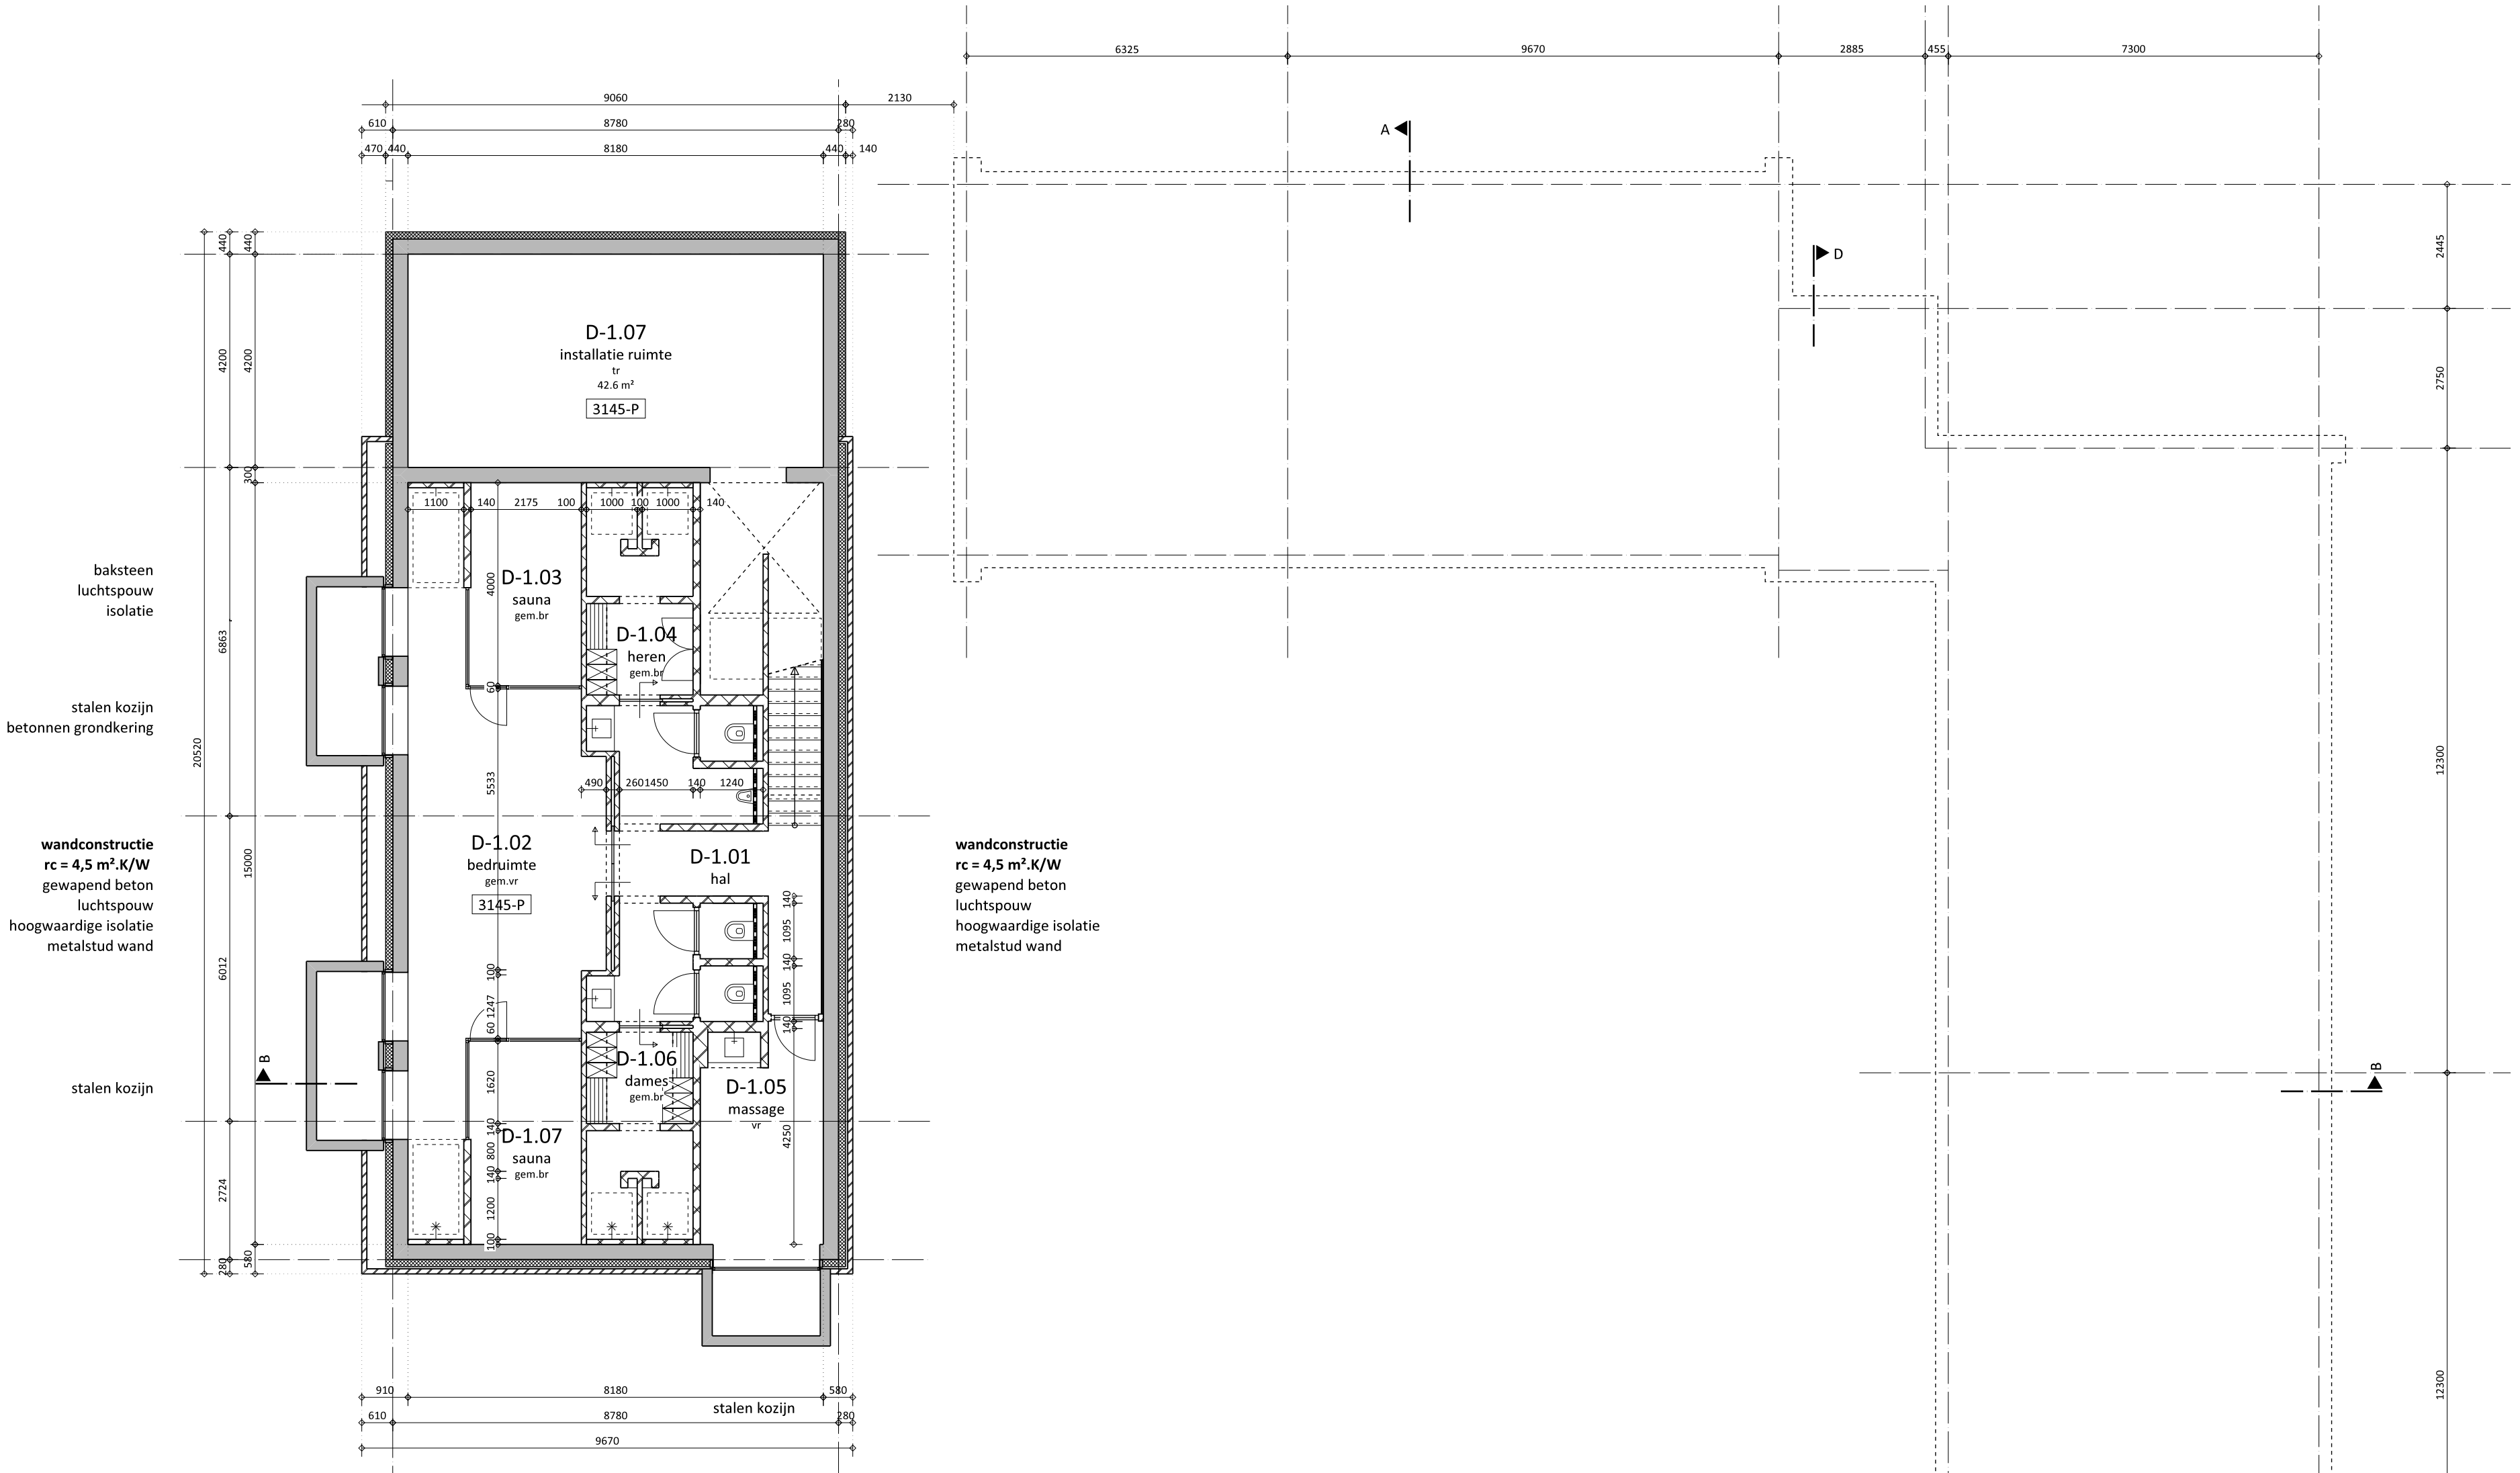

renvooi algemeen

hwa	hemelwaterafvoer
kk	mogelijke opstelplaats koelkast / keuken
kt	mogelijke opstelplaats kooktoestel
wm / wd	mogelijke opstelplaats wasmachine / droger
mv	mechanische ventilatie
mk	opstelplaats meterkast
vk	verkeersruimte
vr	verblijfsruimte
vg	verblijfsgebied
or	onbenoemde ruimte
tr	technische ruimte
br	badruimte
gem. vk	gemeenschappelijk verkeersruimte
gem. vr	gemeenschappelijk verblijfsruimte
gem. vg	gemeenschappelijk verblijfsgebied
gem. or	gemeenschappelijk onbenoemde ruimte
gem. br	gemeenschappelijke badruimteruimte
gem. r	gemeenschappelijke ruimte

renvooi materialen

	baksteen
	porisosteent
	beton gewapend
	beton prefab
	lichte scheidingwand, normaal
	lichte scheidingwand, hydro
	isolatiemateriaal
	raamkozijn
	deurkozijn

renvooi peil

peil = 0 = 100-nap
definitief te bepalen in overleg met de gemeente Vught

renvooi eisen algemeen

op het gebouw zijn de voorschriften van een nieuw te bouwen bouwwerk uit bouwbesluit 2012 van toepassing

het gebouw omvat de gebruiksfunctie 'bijeenkomstfunctie' en wordt getoetst aan de voorschriften voor een 'andere bijeenkomstfunctie' conform bouwbesluit 2012

de algemene sterkte van de bouwconstructie voldoet aan afdeling 2.1 van het bouwbesluit, de definitieve afmeting en dimensionering van de bouwconstructie conform opgave constructeur

de vloerafscheiding van de vloer, trap of hellingbaan voldoet aan afdeling 2.3 van het bouwbesluit

voorzieningen ten behoeve van het overbruggen van hoogteverschillen voldoen aan afdeling 2.4 van het bouwbesluit

het bouwwerk voldoet aan afdeling 2.8 van het bouwbesluit, zodat het ontstaan van een brandgevaarlijke situatie en ontwikkeling van rook voldoende wordt beperkt

de inbraakwerendheid van ramen, deuren, kozijnen en vergelijkbare constructieonderdelen voldoet conform artikel 2.130 van het bouwbesluit aan weerstandsklasse 2 van de NEN 5096

vlakglas met een dagmaat groter dan 150 mm waarvan de glaslijn zich lager dan 850 mm boven het vloerpeil bevindt voldoet aan de NEN 3569

het karakteristieke lucht-geluidsniveauverschil en het gewogen contact-geluidniveau voldoen aan afdeling 3.4 van het bouwbesluit

de uitwendige scheidingconstructie als bedoeld in afdeling 3.5 van het bebesluit is volgens de NEN 2778 waterdicht

binnenwanden van de bad- en toiletruimte voldoen voor wat betreft wateropname aan afdeling 3.5 van het bouwbesluit

de luchtverversing en spui ventilatie voldoen conform de afdelingen 3.6 en 3.7 van het bouwbesluit aan de NEN 1087

de toevoer van verbrandingslucht en afvoer van rookgas voldoen aan afdeling 3.8 van het bouwbesluit

de uitwendige scheidingconstructie voldoet aan afdeling 3.10 van het bouwbesluit, zodat het binnendringen van ratten en muizen wordt tegengegaan

de watervoorziening voldoet conform afdeling 6.3 van het bouwbesluit aan de NEN 1006


de afvoervoorziening voor huishoudelijk afvalwater of hemelwater voldoet conform afdeling 6.4 van het bouwbesluit aan de NEN 3215 en wordt aangesloten op het gemeenteriool

de meterruimte en bijbehorende voorzieningen in een woonfunctie voldoen aan de NEN 2768

de elektriciteitsvoorziening voldoet conform artikel 6.8 van het bouwbesluit aan de veiligheidsvoorschriften van de NEN 1010 voor laagspanning

de elektriciteitsvoorziening voldoet conform artikel 6.8 van het bouwbesluit aan de veiligheidsvoorschriften van de NEN 1041 voor hoogspanning

de gasvoorziening voldoet conform artikel 6.9 van het bouwbesluit

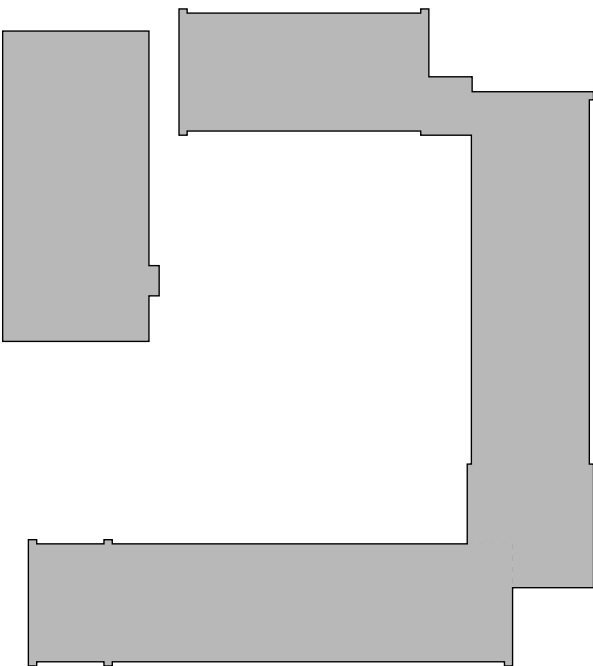

HWA CONFORM OPGAVE INSTALLATEUR
VOOR STAALCONSTRUCTIE ZIE TEKENINGEN CONSTRUCTEUR
ALLE MATEN DIENEN DOOR DE AANNEMER IN HET WERK TE WORDEN GECONTROLEERD
VOOR INTERIEUR- EN MEUBELWERK ZIE TEKENINGEN STUDIO PIET BOON
BRANDVEILIGHEID CONFORM 'BEORDEELING BRANDVEILIGHEID' PEUTZ BV



opdrachtgever: Cromvoirts Landgoed B.V.
Koningsweg 101
5211 BH 's Hertogenbosch

project: nieuwbouw administratie en beheerkantoor
golfbaan Cromvoirt Deutersestraat 37
5266 AW Cromvoirt

onderwerp: aanvraag tekening 1
plattegronden kelder

nummer: 885 - 02

schaal: 1:100
datum: 26-01-2018
getekend: R.Selij
wijzigingen

- 1:
- 2:
- 3:
- 4:
- 5: