


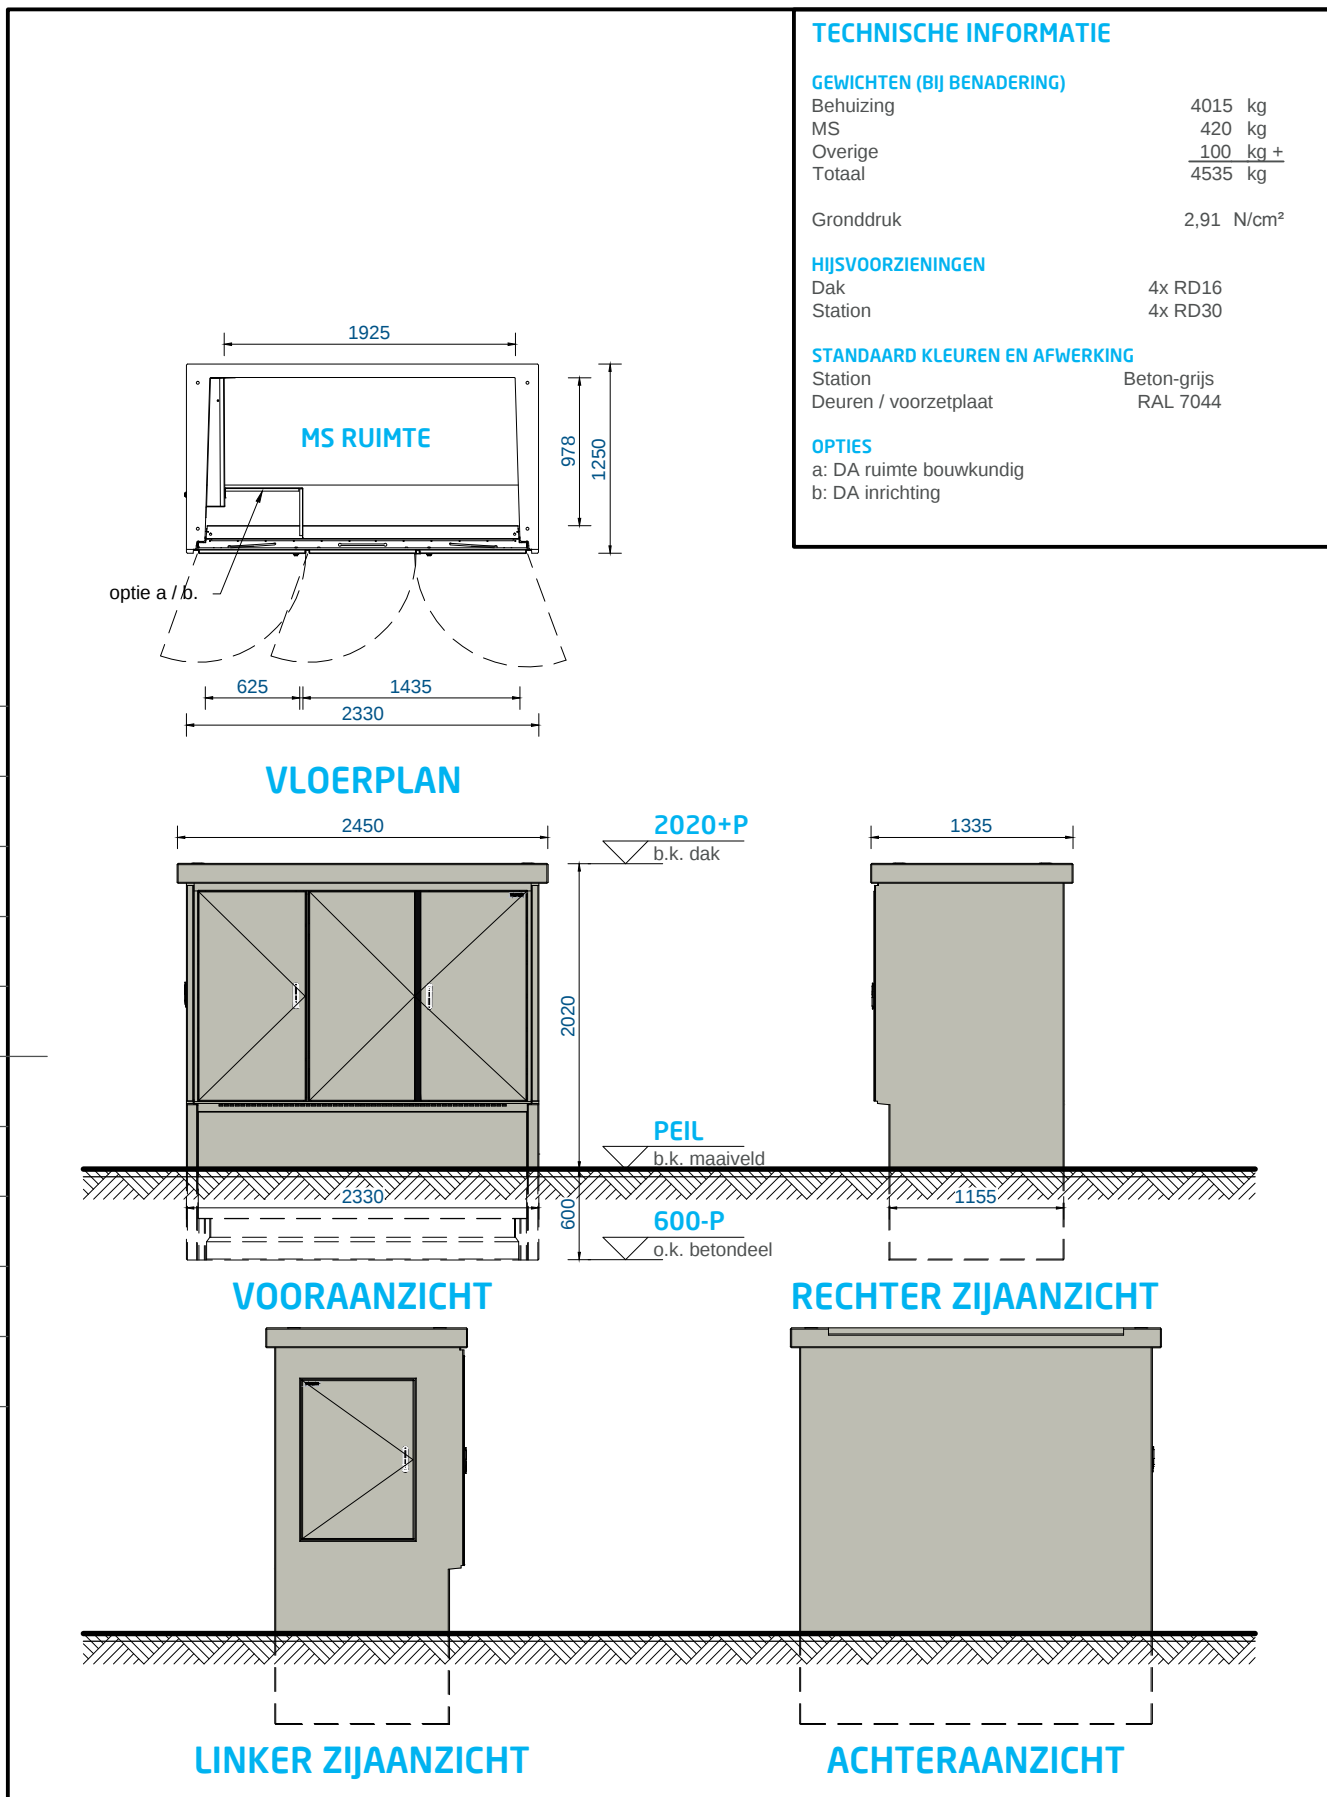

TECHNISCHE INFORMATIE

GEWICHTEN (BIJ BENADERING)

Behuizing	4015 kg
MS	420 kg
Overige	100 kg +
Totaal	4535 kg

Gronddruk 2,91 N/cm²

HIJSVOORZIENINGEN

Dak	4x RD16
Station	4x RD30

STANDAARD KLEUREN EN AFWERKING

Station	Beton-grijs
Deuren / voorzetplaat	RAL 7044

OPTIES

- a: DA ruimte bouwkundig
 b: DA inrichting

samenstelling

Compactstation LINEA

DISCLAIMER

de kleuren op de tekening kunnen afwijken van de werkelijkheid, door printer- en/of beeldscherm- instellingen. deze kleuren zijn indicatief, hier kunnen geen rechten aan worden ontleend.

detail

3-Deurs - Enexis

projectie amerikaans



ALFEN
 POWER TO ADAPT

offertenummer

ALGEMEEN

ordernummer

getekend

dgj

19-10-2017

gekonstr.

dgj

22-11-2011

status tekening

DEFINITIEF

formaat

PROJECTS-A4

tekeningnummer

MS4288A826

schaal

1:50

rev.

B