
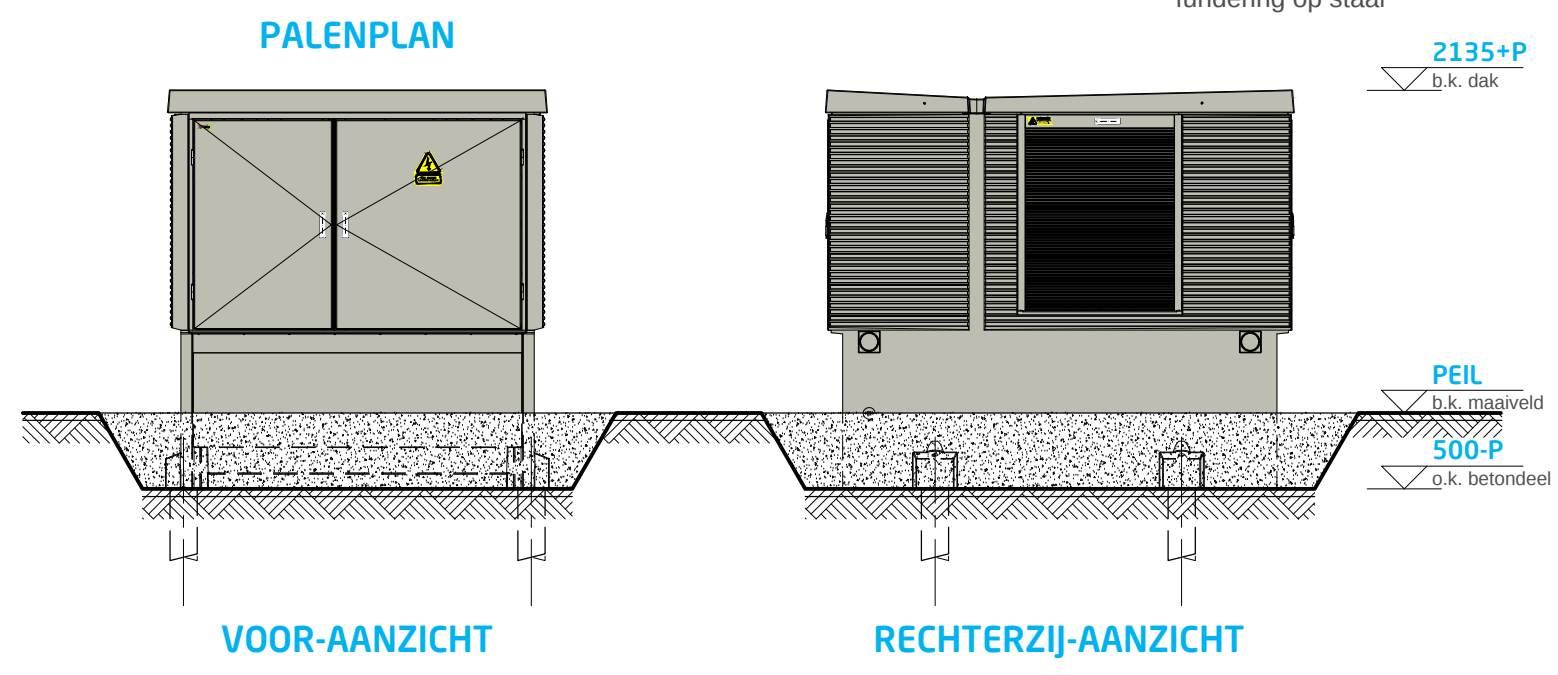


EIGENDOM VAN ALFEN TE ALMERE, NL
VERMINDERING VAN DE MEDEDELING AAN DERDEN, IN
WELKE VORM DAN OOK, IS ZONDER SCHRIFTELIJKE
TOESTEMMING EIGENARES NIET GEDORLOOFT

WIJZIGINGEN
A. 24-3-2015
B. 30-3-2015
C. 6-7-2016
D. 06-12-17

dgj - betondeel en opstellingsdiepte aangepast
dgj - tekening algemeen gemaakt voor alle op te stellen 40H's iom RvdBe/LSc
dgj - tekening voorzien van nieuwe huisstijl
DL - Revisie en wijzigingen opgenomen in tekening iov G3vdD

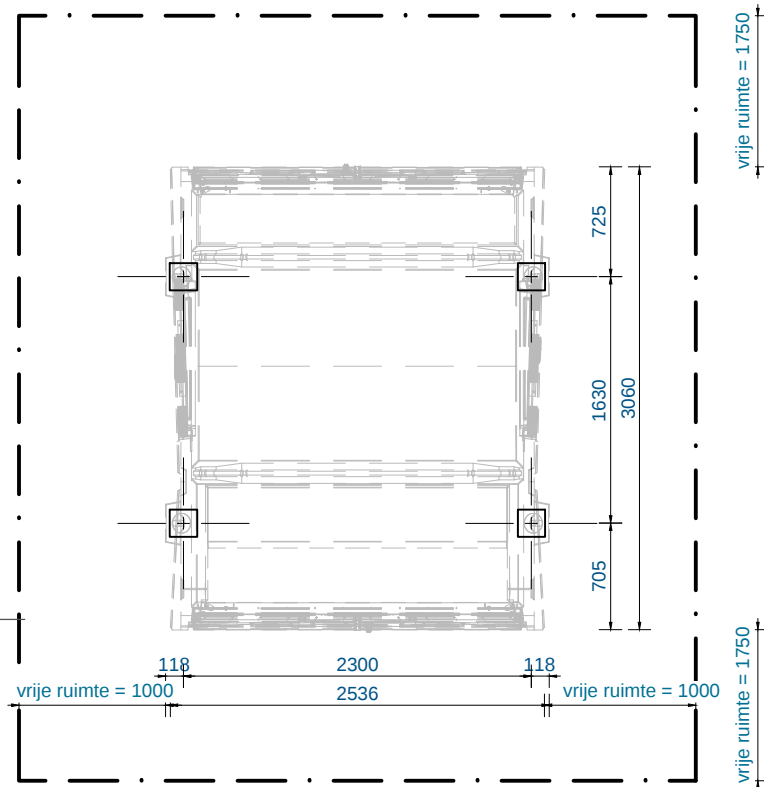

LEGENDA

- = betonpaal 180x180mm lengtes te bepalen aan de hand van een sondatierapport
- = ontgraven grond
- = gestabiliseerd zand / zand-cement = 1:12 aantrillen in lagen van 200mm
- = maaiveld
- = extra ontgraving van 500-P tot aan draagkrachtige laag

TECHNISCHE INFORMATIE:
Transformatorstation conform IEC 62271-202

GEWICHTEN (BIJ BENADERING)

Behuizing (incl. dak)	8250 kg
Transformator (EU548-2014)	5100 kg
MS	400 kg
LS verdeler	300 kg
Overige	500 kg +
Totaal	14550 kg

Gronddruk 3,42N/cm²
Trafobelasting Class 20

DISCLAIMER
de kleuren op de tekening kunnen afwijken van de werkelijkheid, door printer- en/of beeldscherm- instellingen. deze kleuren zijn indicatief, hier kunnen geen rechten aan worden ontleend.

samenstelling
Fundatietekening DIABOLO 40H

detail
Palenplan, fundatie op staal en grondverbetering - Standaard

projectie amerikaans
maten in mm

ALFEN
POWER TO ADAPT

offertenummer	getekend	lamd	06-12-2017	formaat	schaal
ALGEMEEN	gekonstr.	dgj	24-1-2011	PROJECTS-A3	1:50
ordernummer	status tekening		tekeningnummer		rev.
DEFINITIEF			MS4408A881		D