


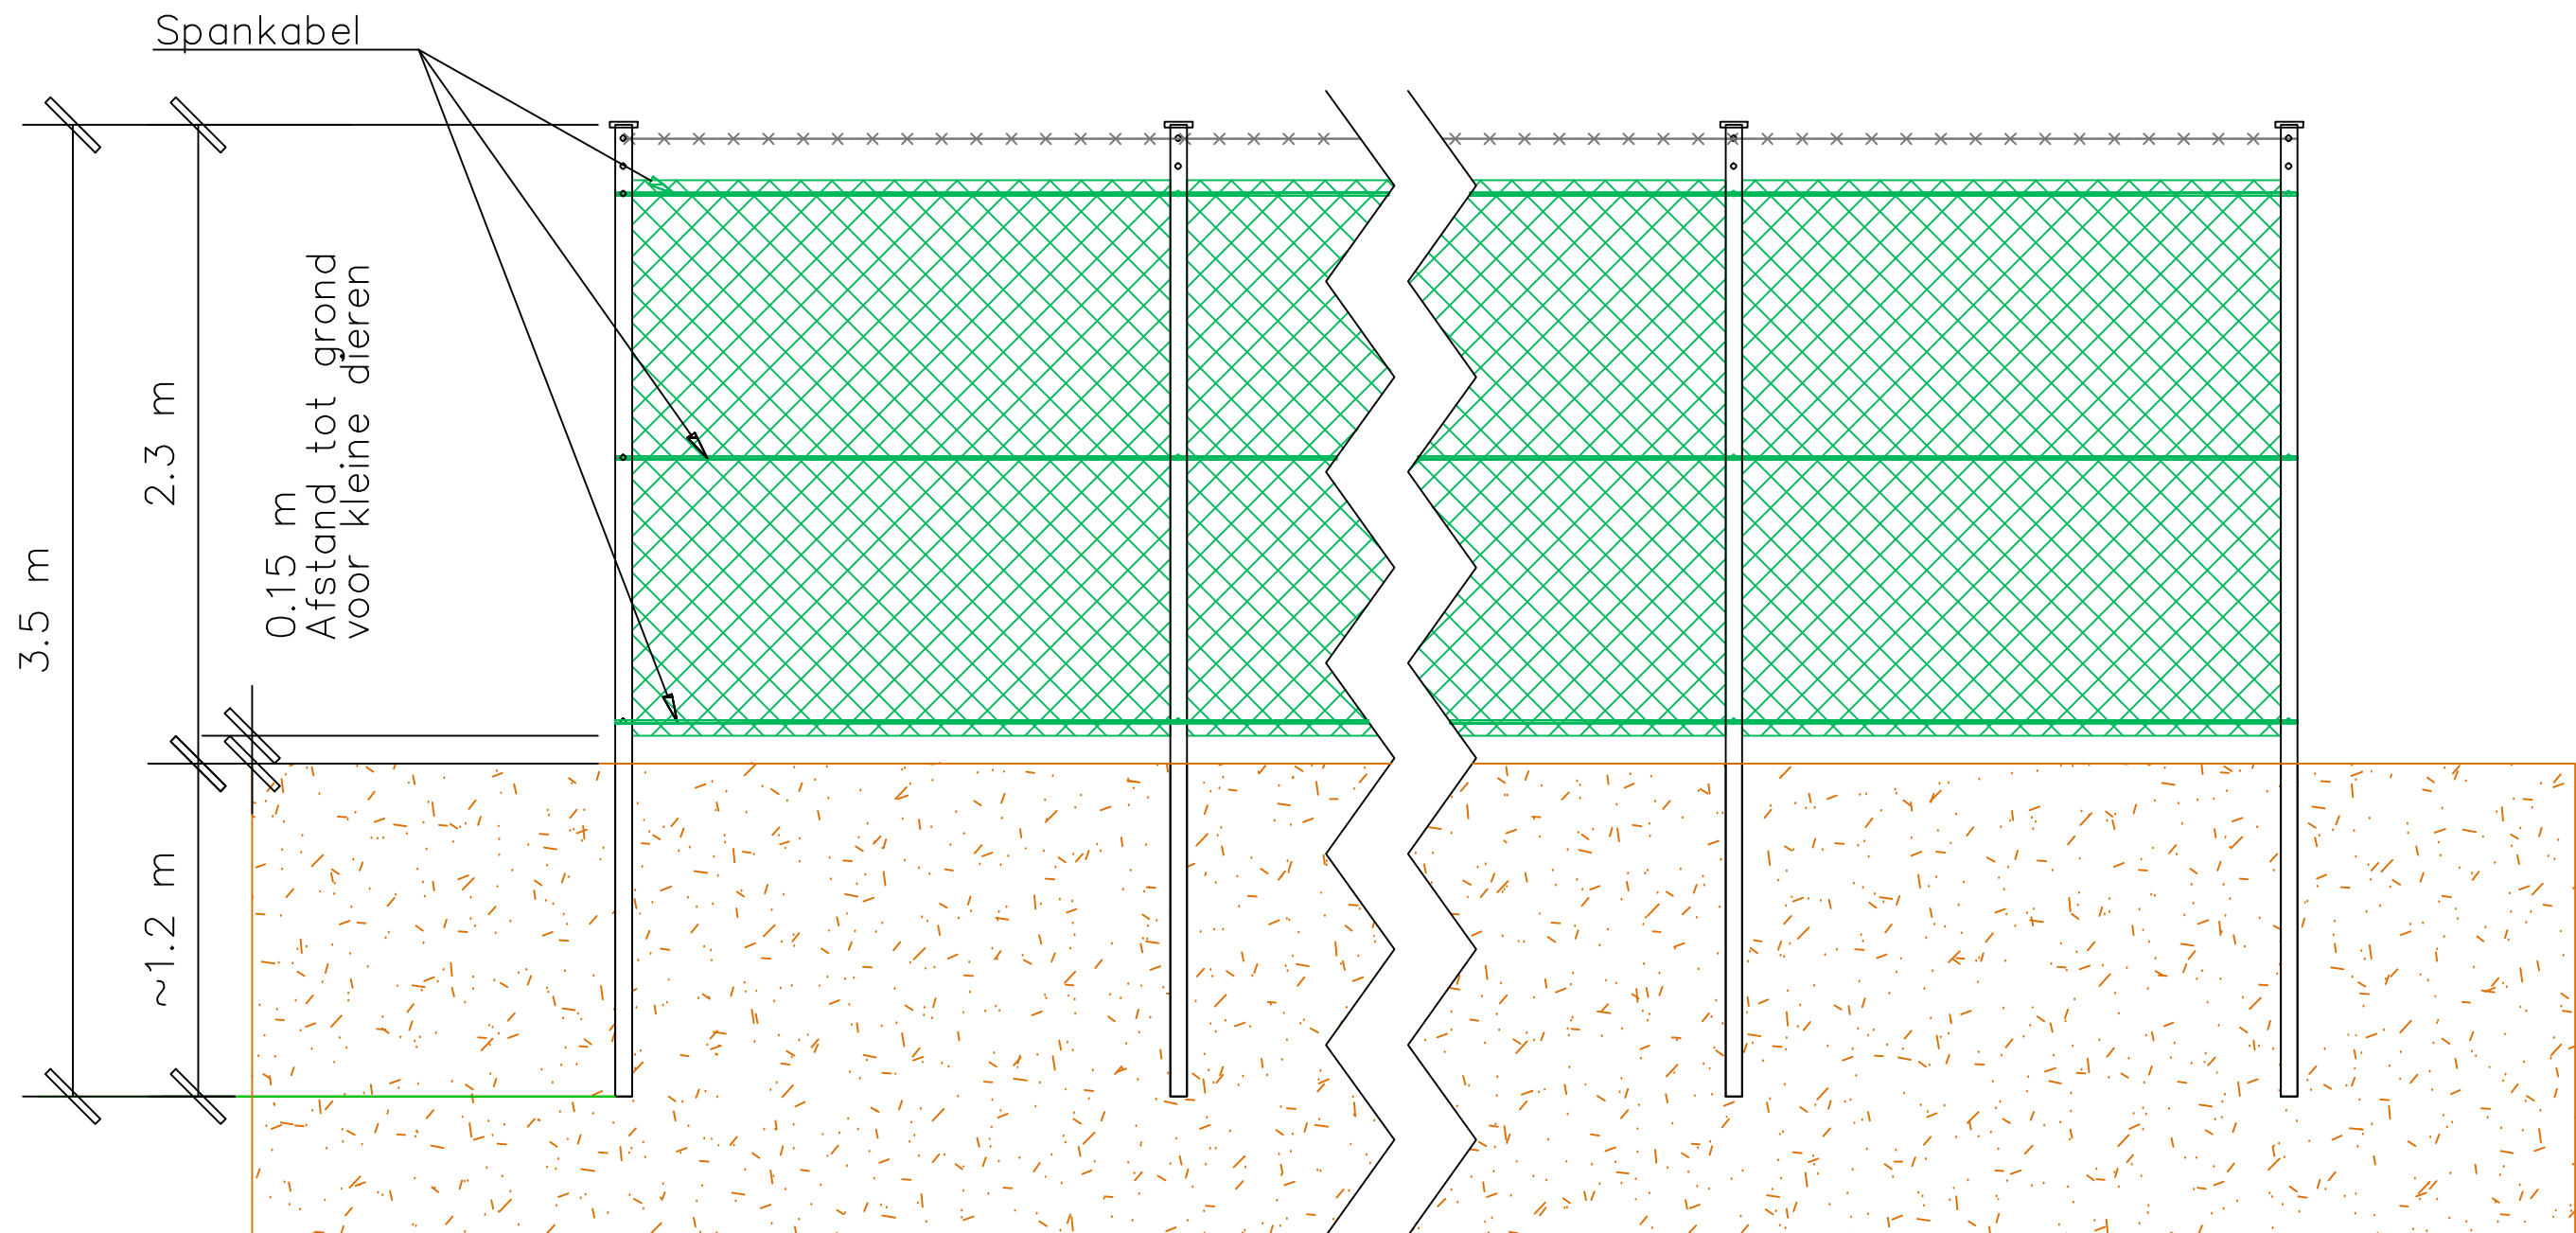

Ronde stalen paal ø 60mm
Gaas Hekwerk 2000 x 50 x 50 x 2,8 mm

			Project: Solarpark Bocholtz
	Datum	Naam	Klant:
Gemaakt		mgr	
Gemodificeerde			
Gecontroleerde			
Plan Nr.:	Plan benaming Hek recht		Plannen stand: Planning application
Schaal 1: 25			Formaat: Din – A3
Filename:			