



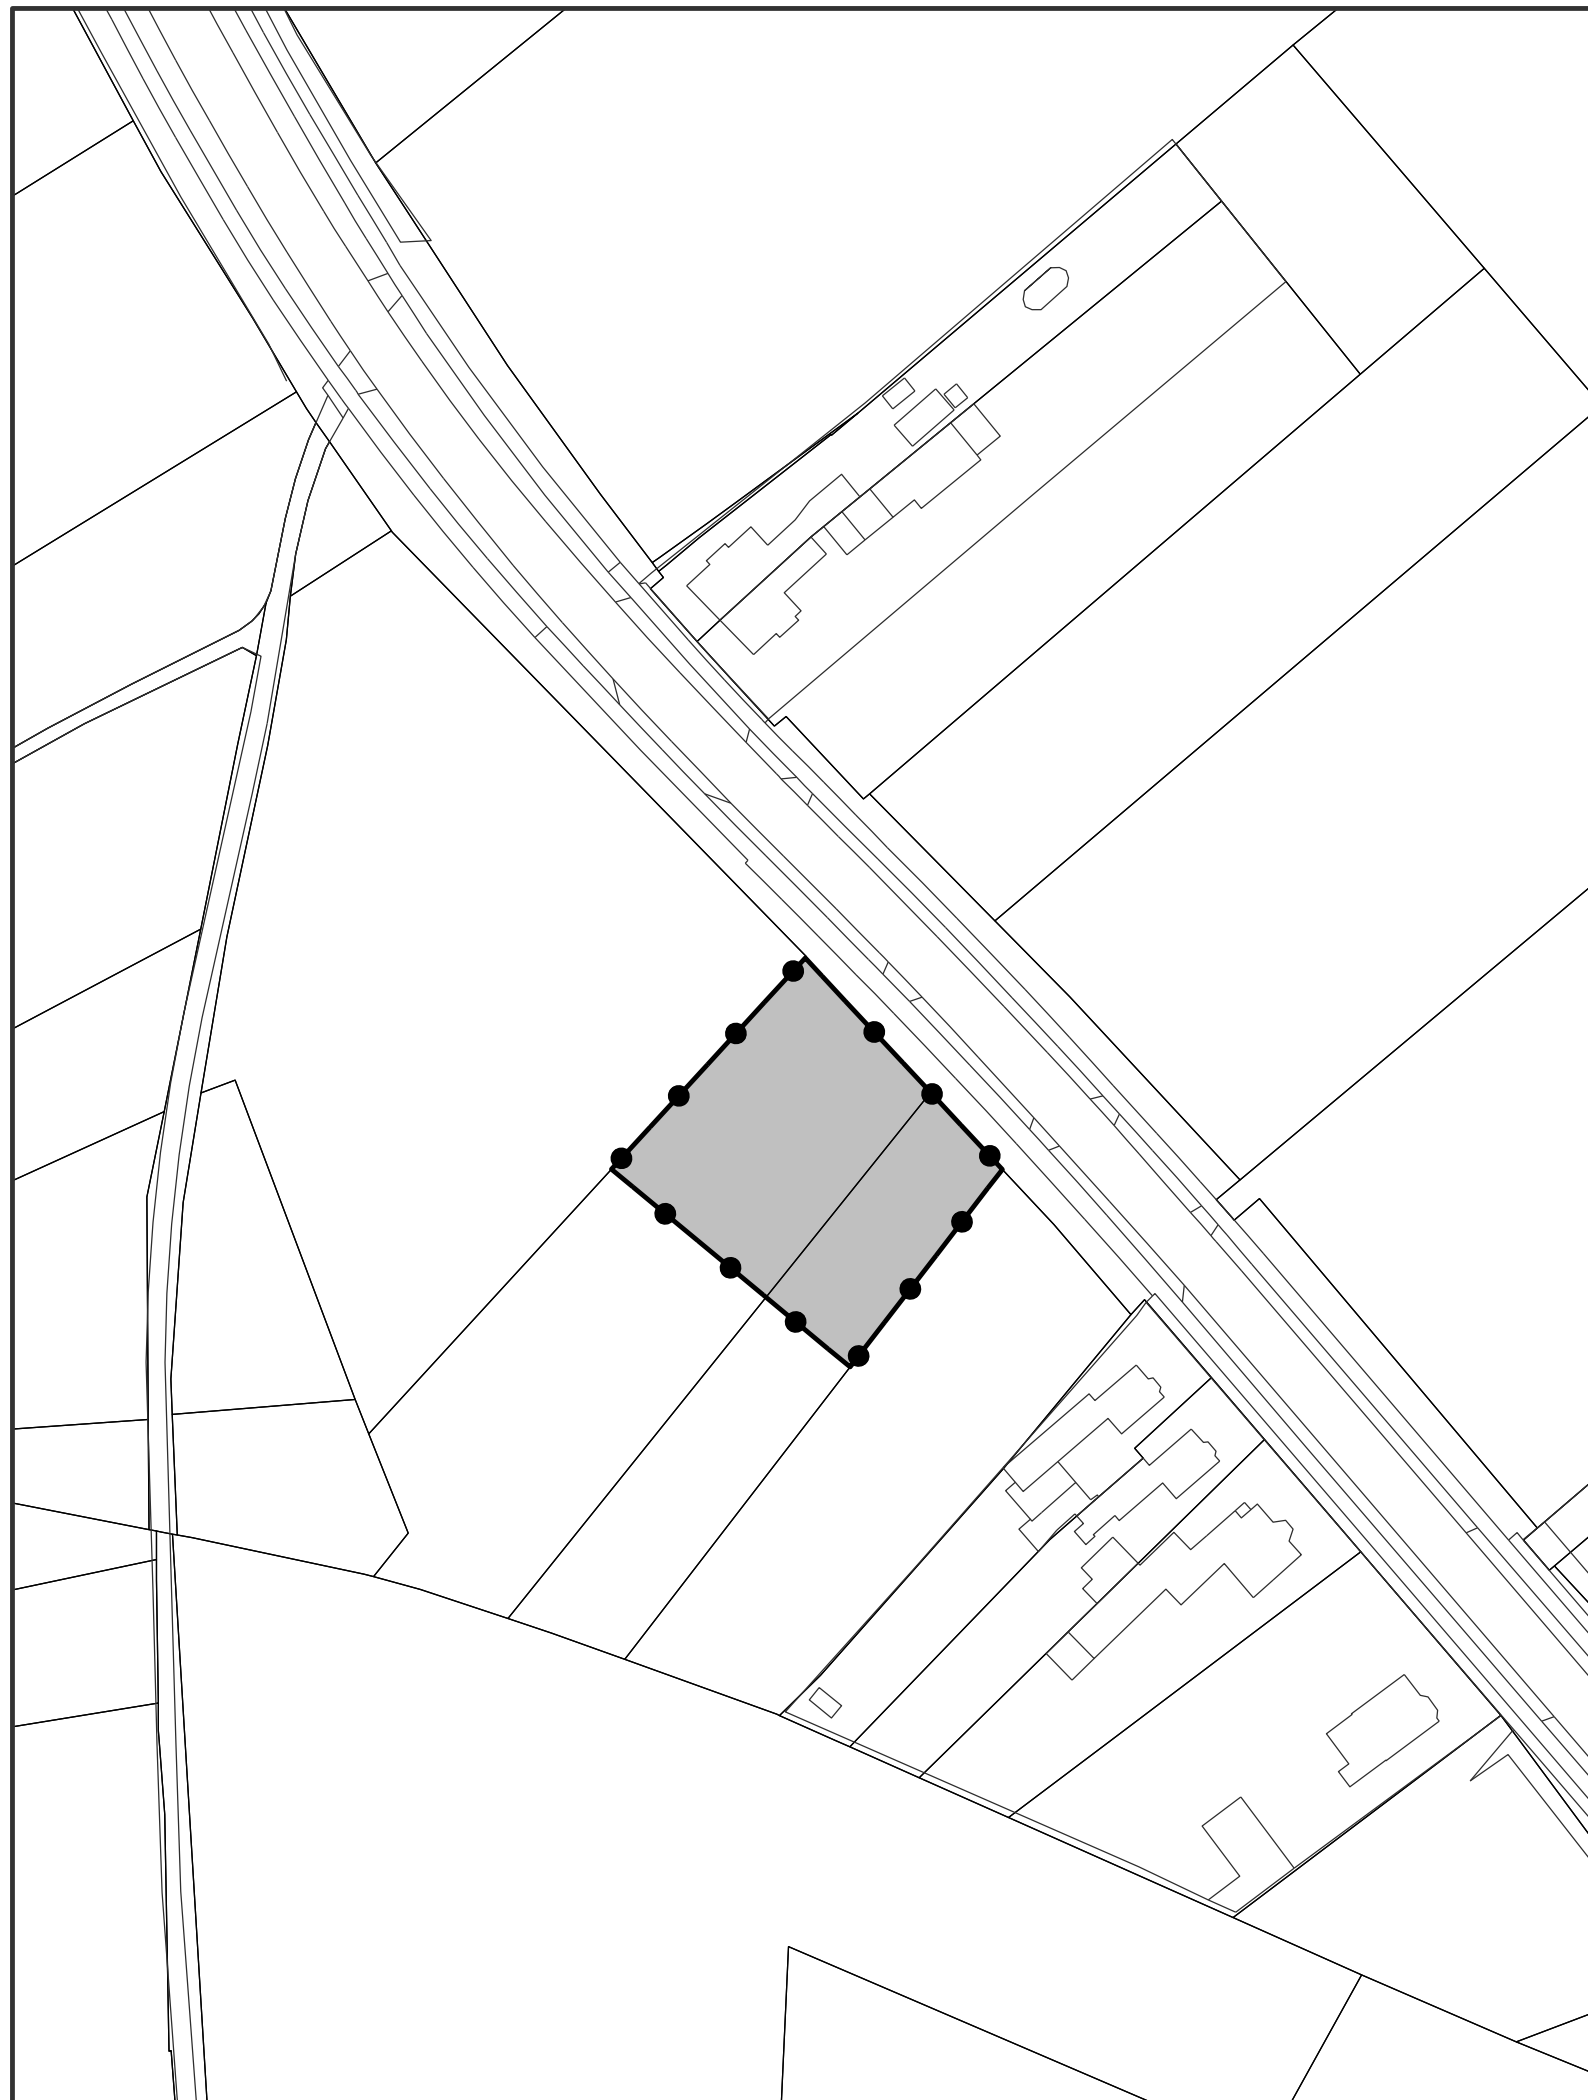

LEGENDA

Besluitgebied

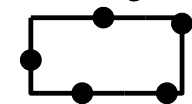

Besluitgebied

Besluitvlak



BesluitvlakA

Gerechtelijke uitspraak Buitengebied Habets gemeente Schinnen

imro: NL.IMRO.0962.GUBuitengebHabets-GU01
status: vastgesteld (gerechtelijke uitspraak)
datum: 18 juni 2014
tekenaar: GVE
formaat: A3 (297 x 420mm)
schaal: 1:1000



0 10 20 40m

VONDERWEG 14, 5616 RM EINDHOVEN
TELEFOON 040 257 13 36 TELEFAX 040 257 02 90

AMERIKALAAN 70C, 6199 AE MAASTRICHT AIRPORT
TELEFOON 043 326 16 60 TELEFAX 043 326 16 64

WWW.TONNAER.NL INFO@TONNAER.NL

TONNAER



ADVISEURS IN OMGEVINGSRECHT JURIDISCHE EN BELEIDSADVISING
DIGITALE INFORMATIE
PLANOLOGIE EN STEDENBOUW