



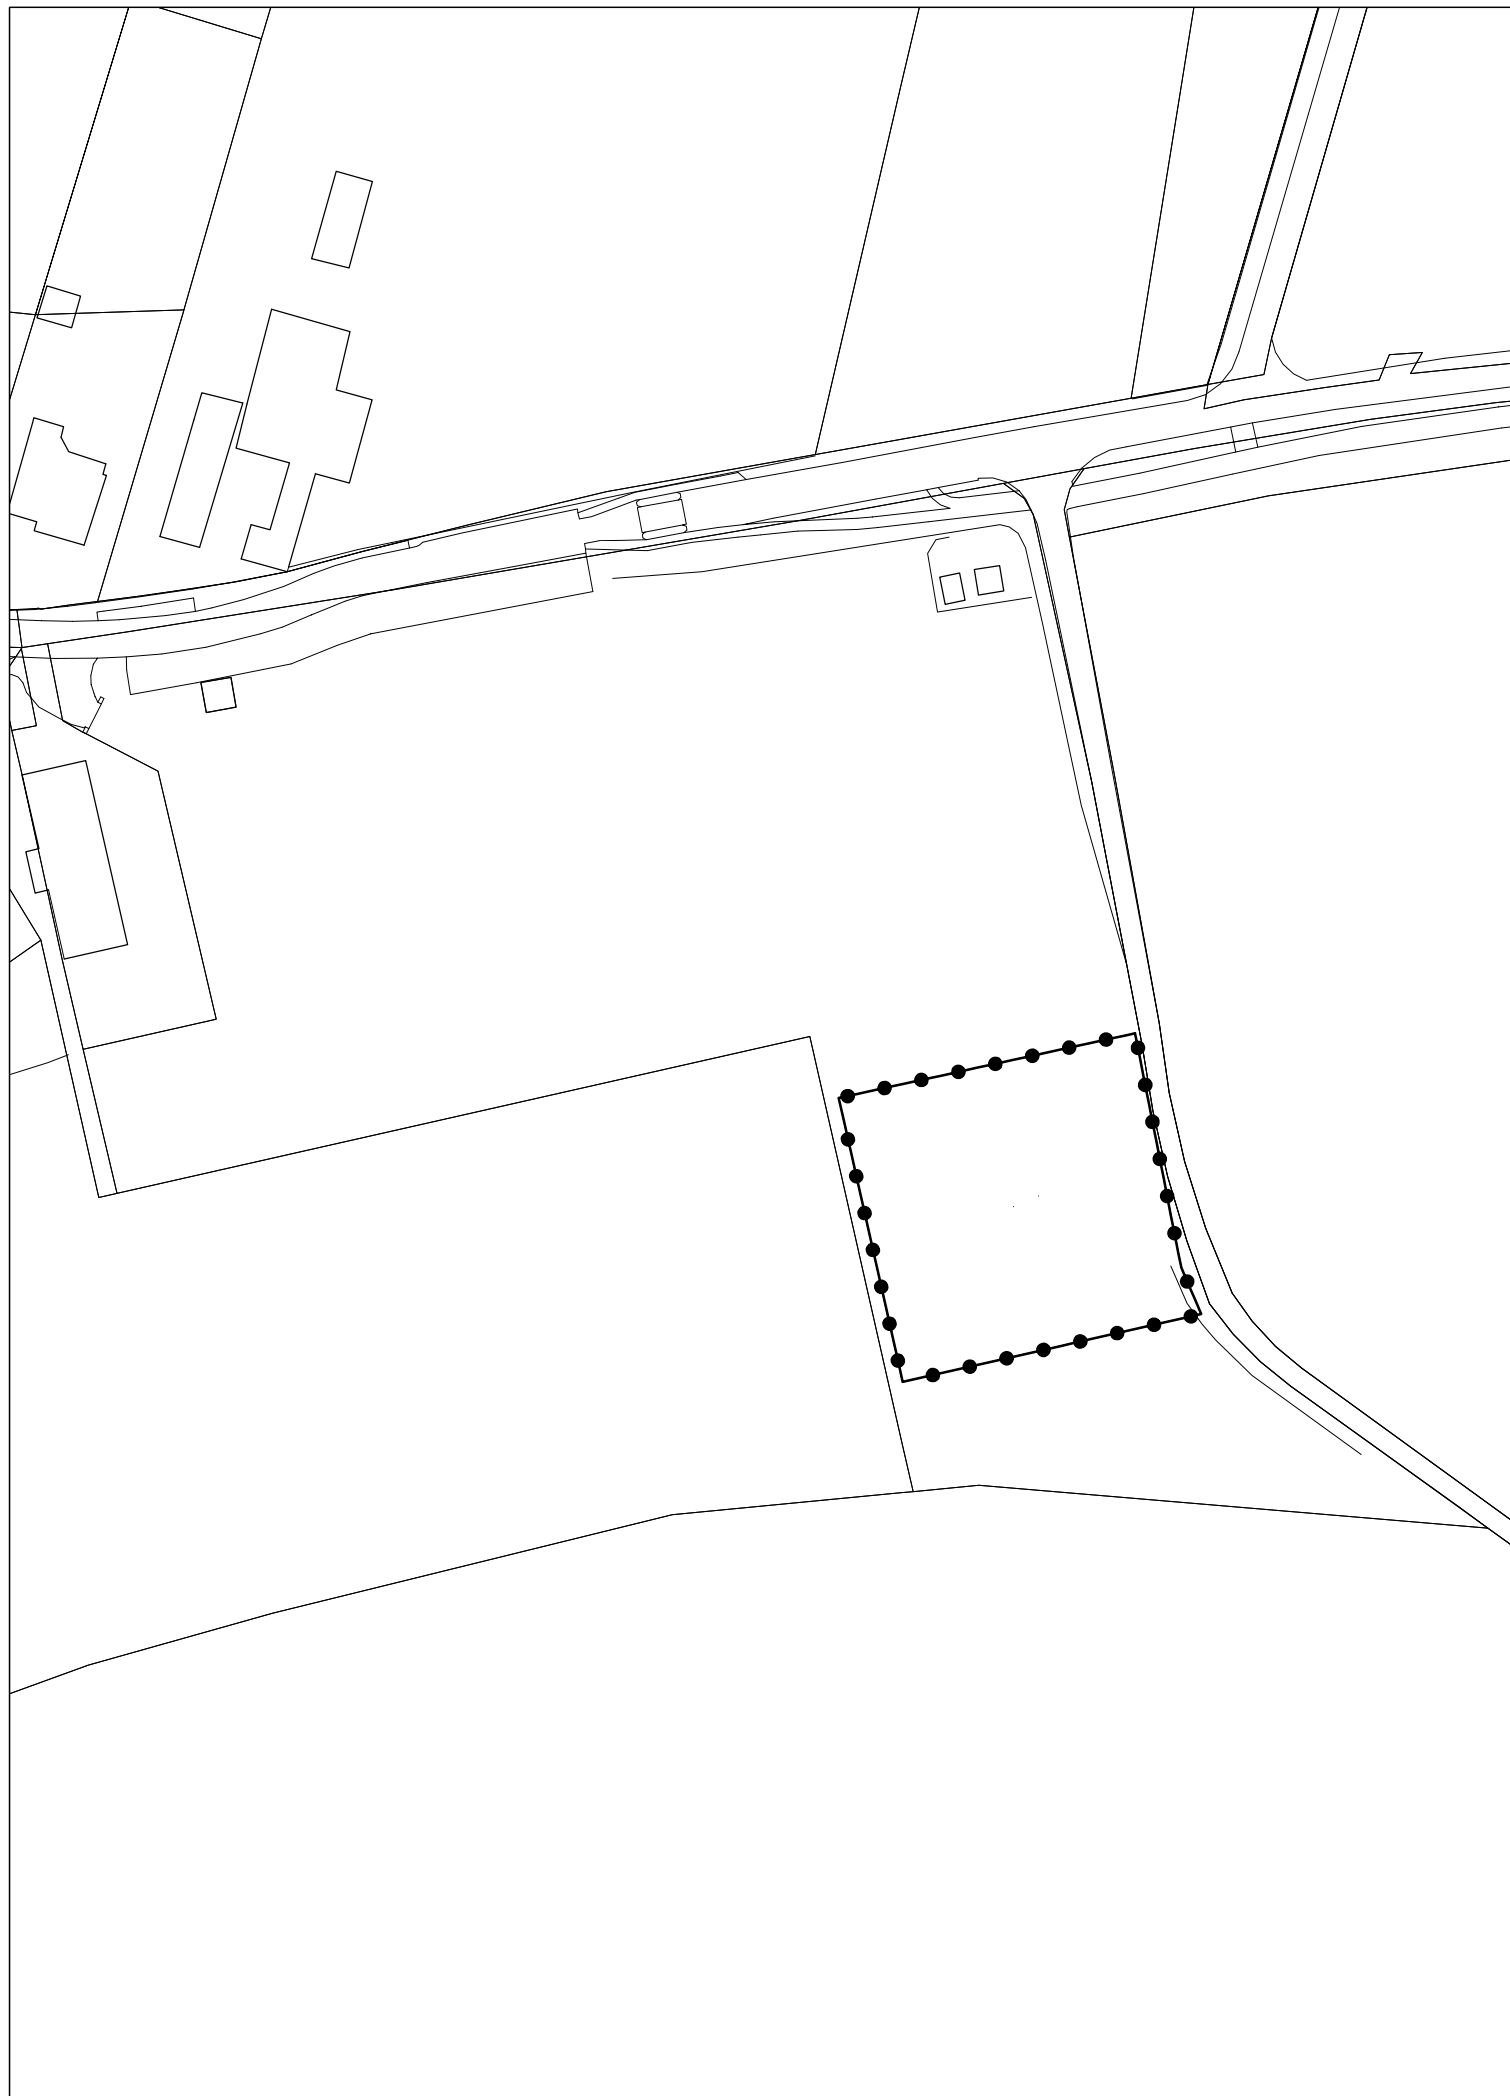

GEBIED PROJECTBESLUIT

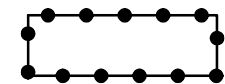

Projectbesluit realisatie van een schutterslokaal
aan de Stammen 10 te Sweikhuizen

Gewijzigd : 02.08.2011

Gewijzigd : 25.05.2011

Projectbesluit realisatie van een schutterslokaal
aan de Stammen 10 te Sweikhuizen

Gemeente Schinnen

verbeelding




Planstatus : vastgesteld

Vastgesteld : 02.08.2011

Datum : 19.05.2011

Schaal : 1:1000

Projectnummer : VPA 2011.27

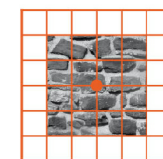

vandewall
planologisch advies

NL.IMRO.0962.PBStammen10-VA01