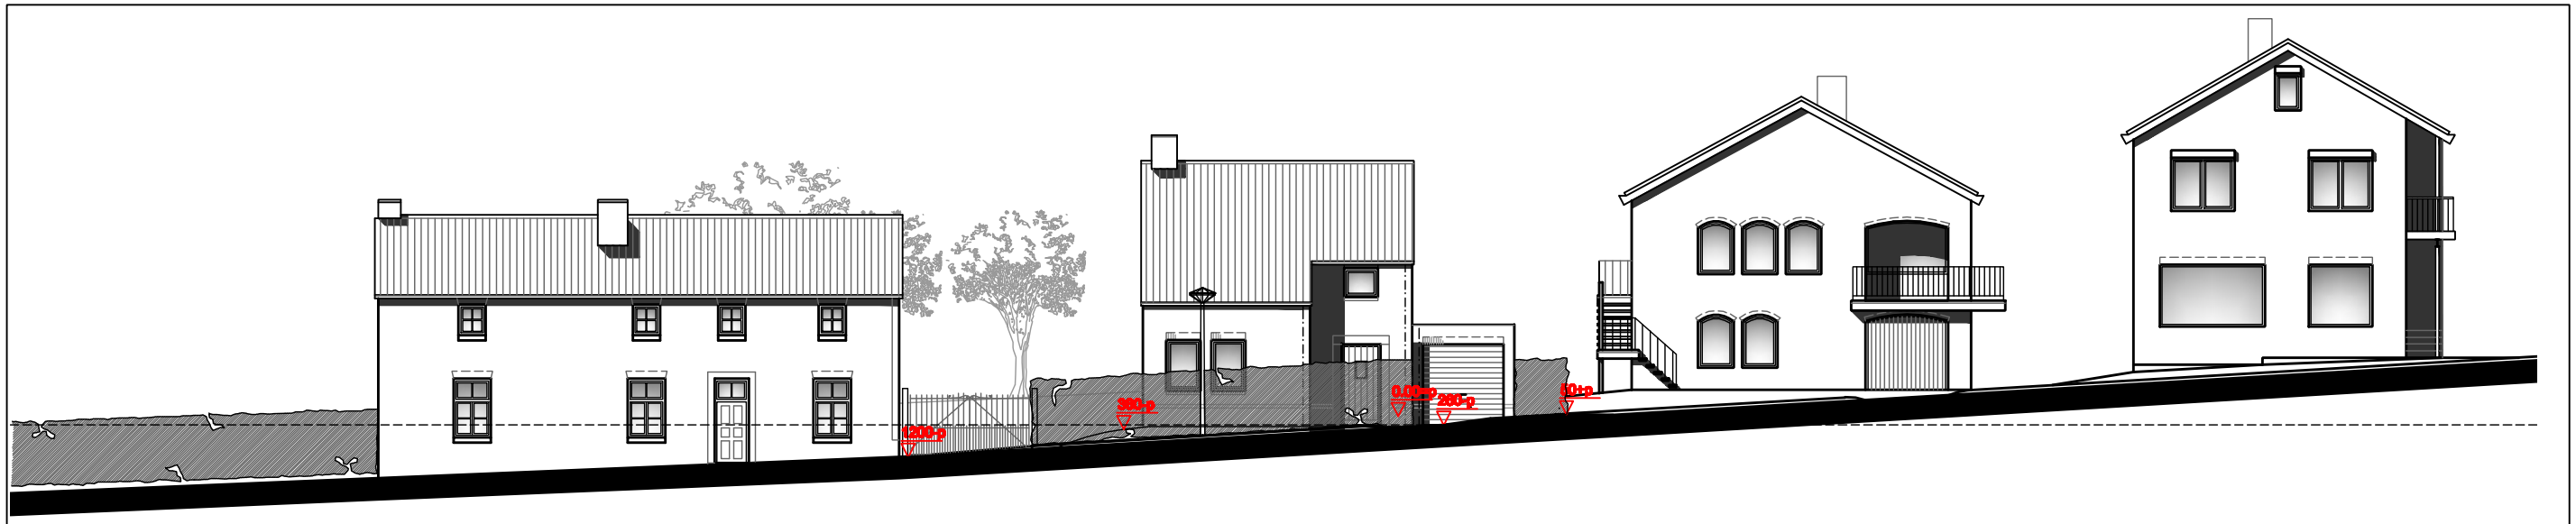

STRAATBEELD HAGENDORENWEG

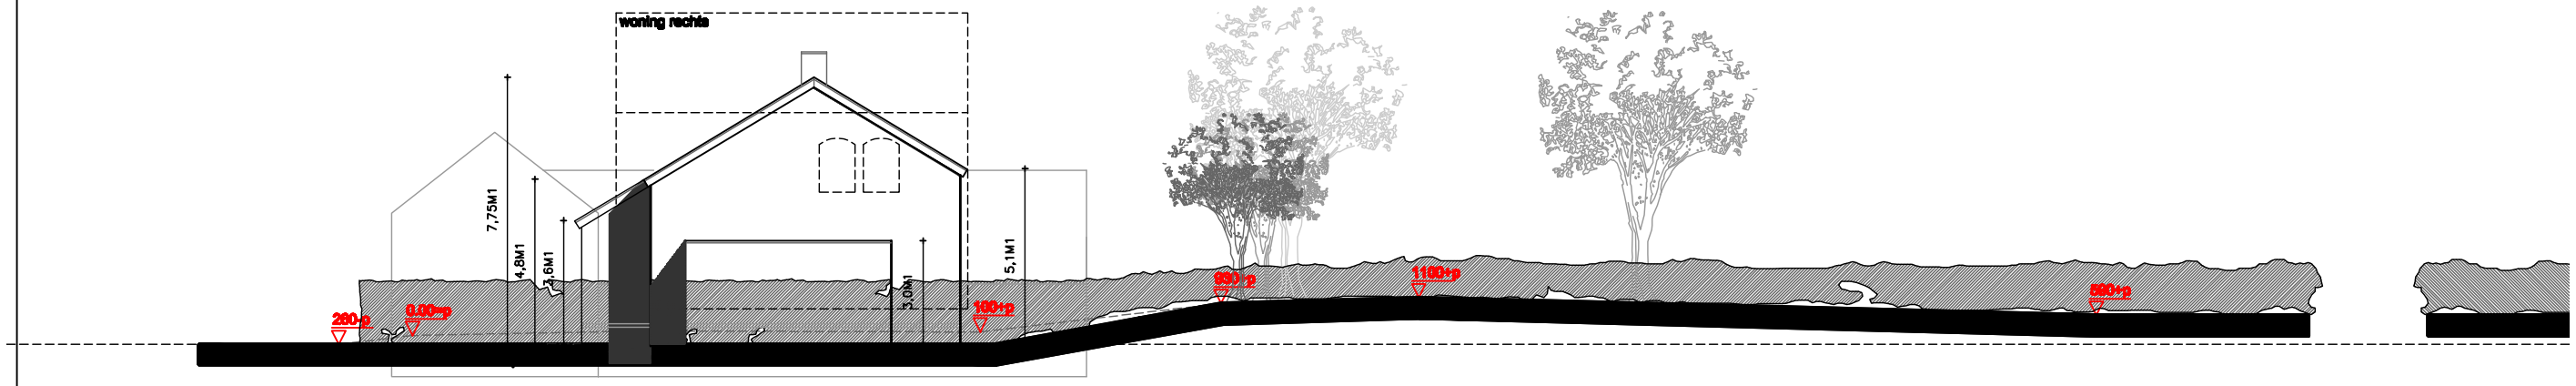

PROFIELDOORSNEDE

BIJLAGE 3

paraaf initiatiefnemer

paraaf belanghebbende

Architectenbureau
BECKERS

Hagendorenweg 2 6436 CS Amstenrade telefoon 046 442 1685 fax 046 442 4653
www.bureaubeckers.nl arch@bureaubeckers.nl

REALISEREN VAN EEN WOONHUIS AAN DE HAGENDORENWEG 13 TE AMSTENRADE

V.R.V. DHR. N. BRAUN

SCHETSPLAN AANGEPAST BOUWPLAN

schaal	1:200	datum	12-01-2009	werk	1196
get.	R.C.	gew.	21-01-2010	blad	S3