




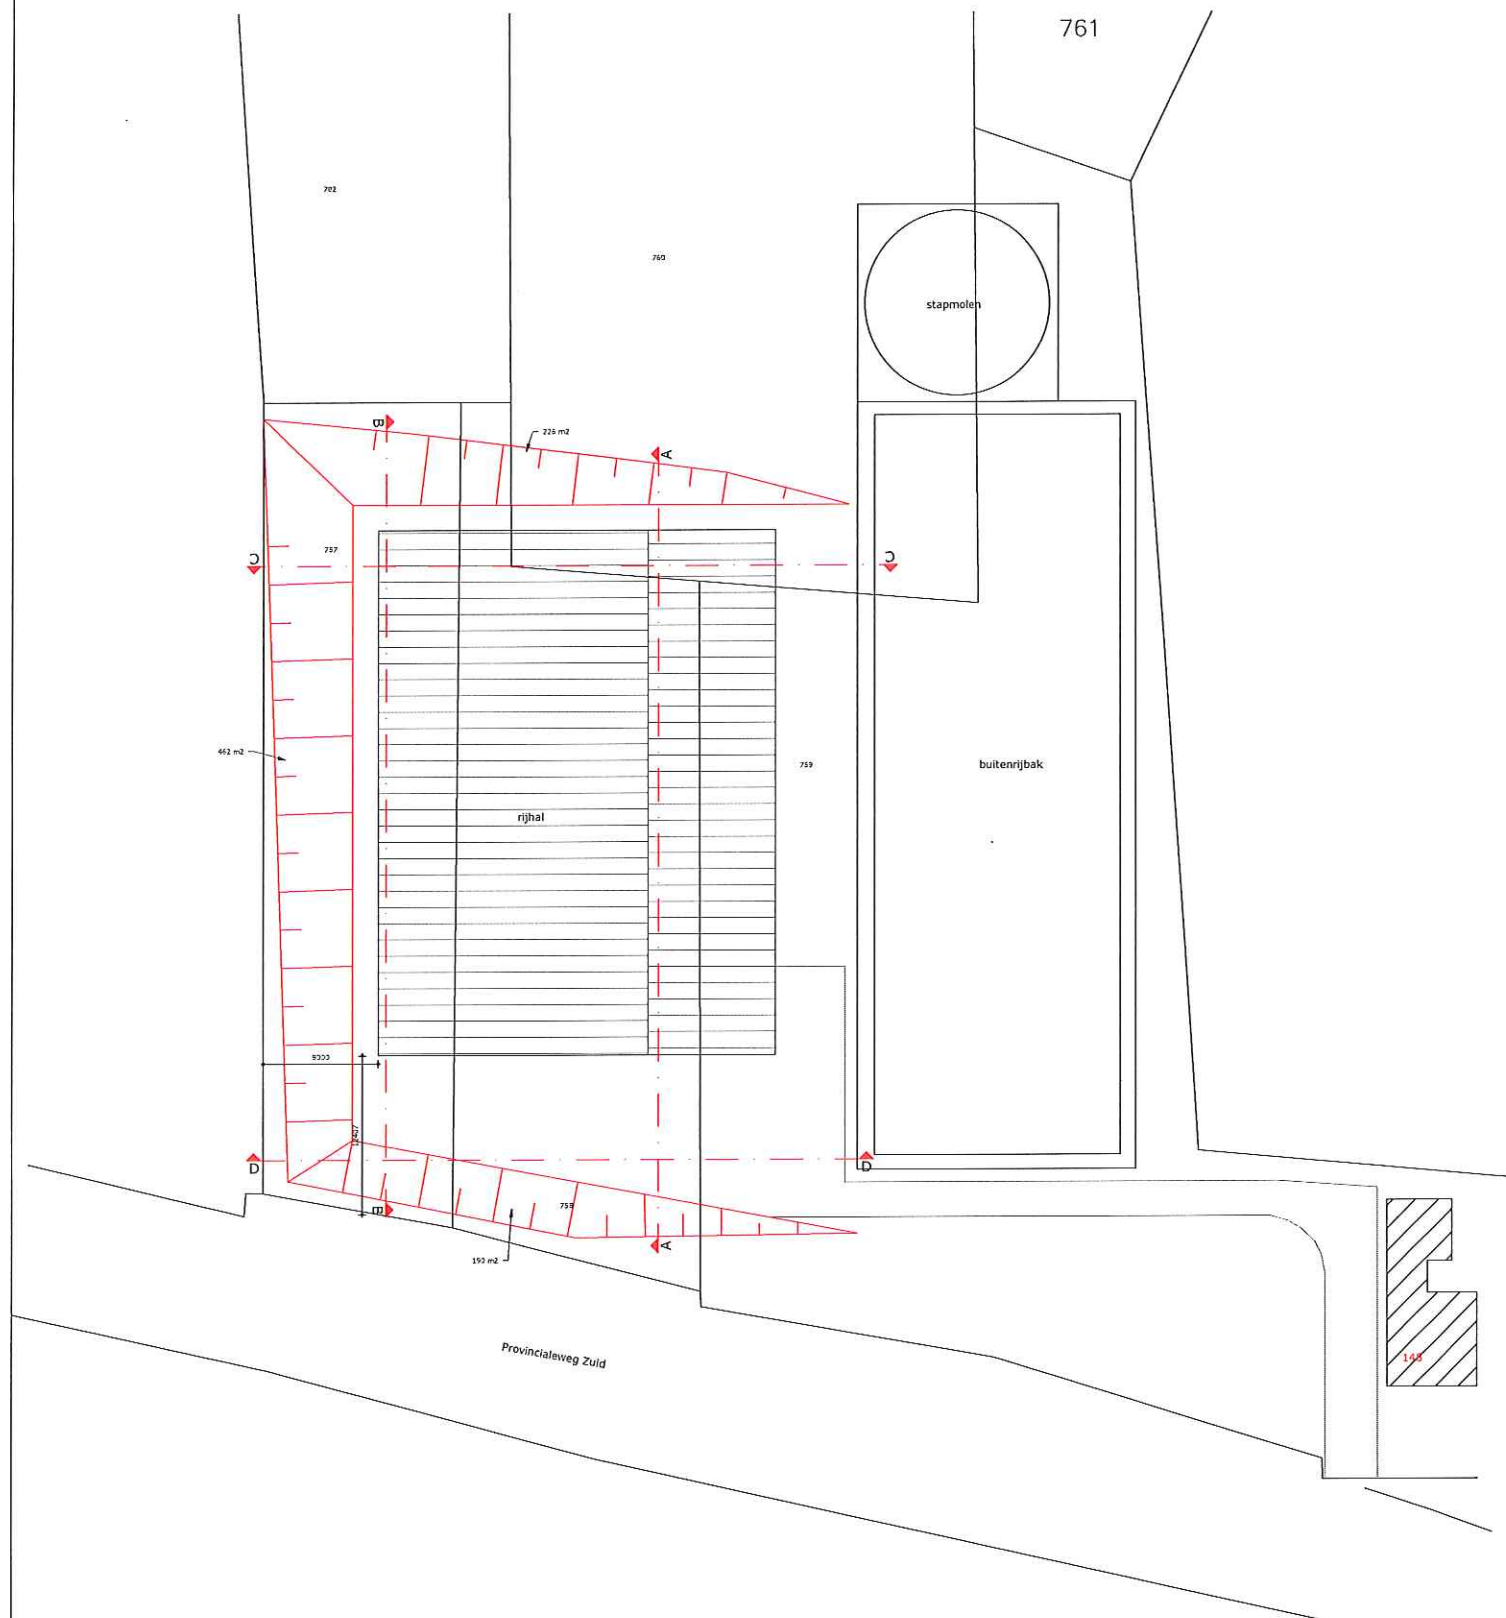


 **SITUATIE**
Kadastraal gemeente Oirbeek
Sectie: D Nr.: 757/758/760

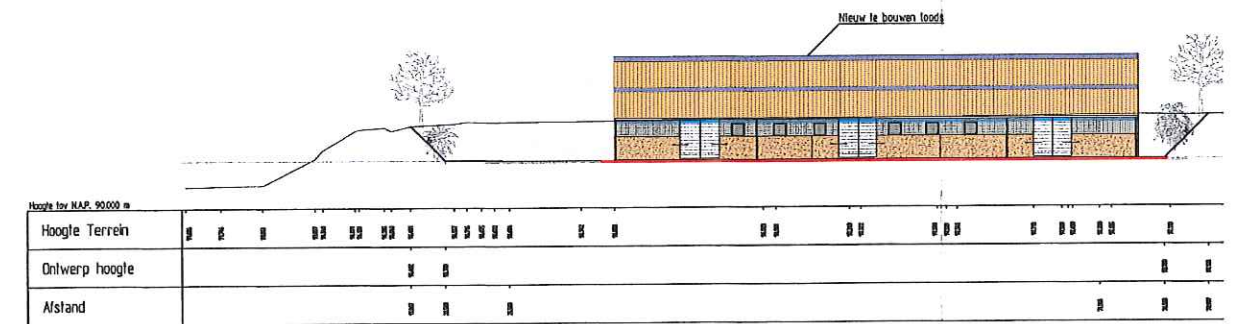


DOORSNEDE A
SCHAAL 1 : 200

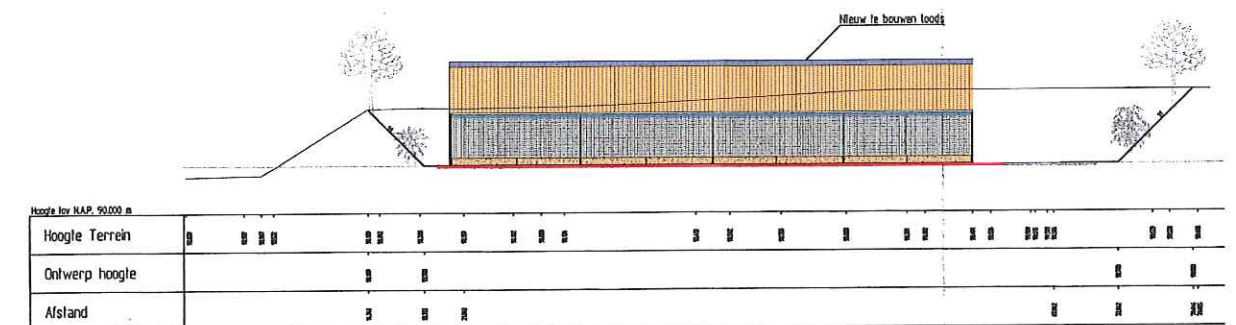

DOORSNEDE (B)
SCHAAL 1 : 200

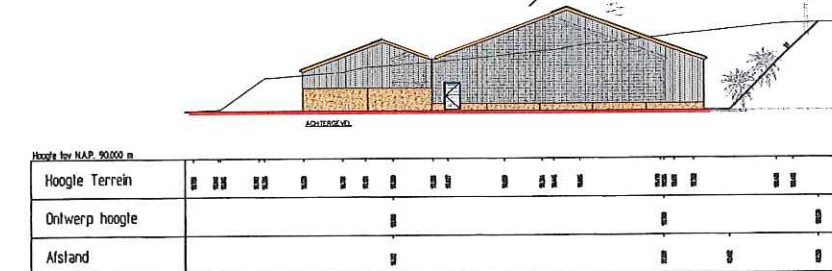

DOORSNEDE (C)
SCHAAL 1:200

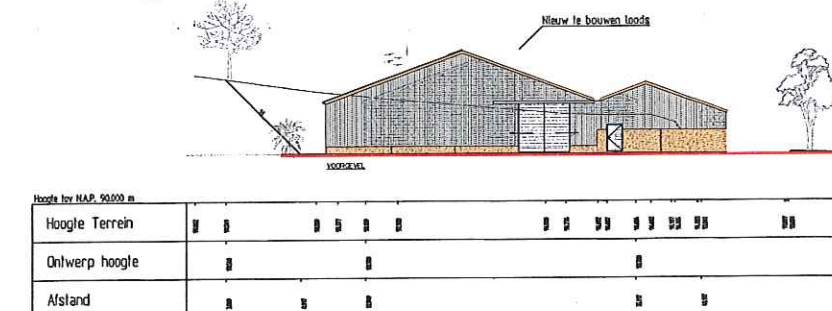

DOORSNEDE (D)
SCHAAL 1:200

LEGENDA	
	TERREIN METING 23-12-2004
	BESTAANDE SITUATIE
	NIEUW GRONDWERK
	GEMETEN HOOGTES T.O.V. VAN N.A.P.
	PLAATS NIEUW TE BOUWEN LOODS
	
	
	BESTAANDE BOOMEN
	NIEUW AAN TE PLANTEN BOSPLANTSOEN

	Kerkstraat 2 5018 BE Baaren Tel.: 0475-453293 www.aelmans.com		
Orderform Project Opdrachtnummer	Terreinmeting situatietekeningen met hoogtes inclusief dwarsprofielen Nieuwbouw rijhal met stal Dhr. Rensen	Klantnr: S02	
Adres Woonplaats Telefoon Datum Wilcozona	Provincialeweg Zuid 148 6438 BK Oirbeek 046-4425168 7-11-2013	Projectleider Projectnummer Schaal Bladformaat Getalend H. Steins H14755.04 1:200 A3 R0	