
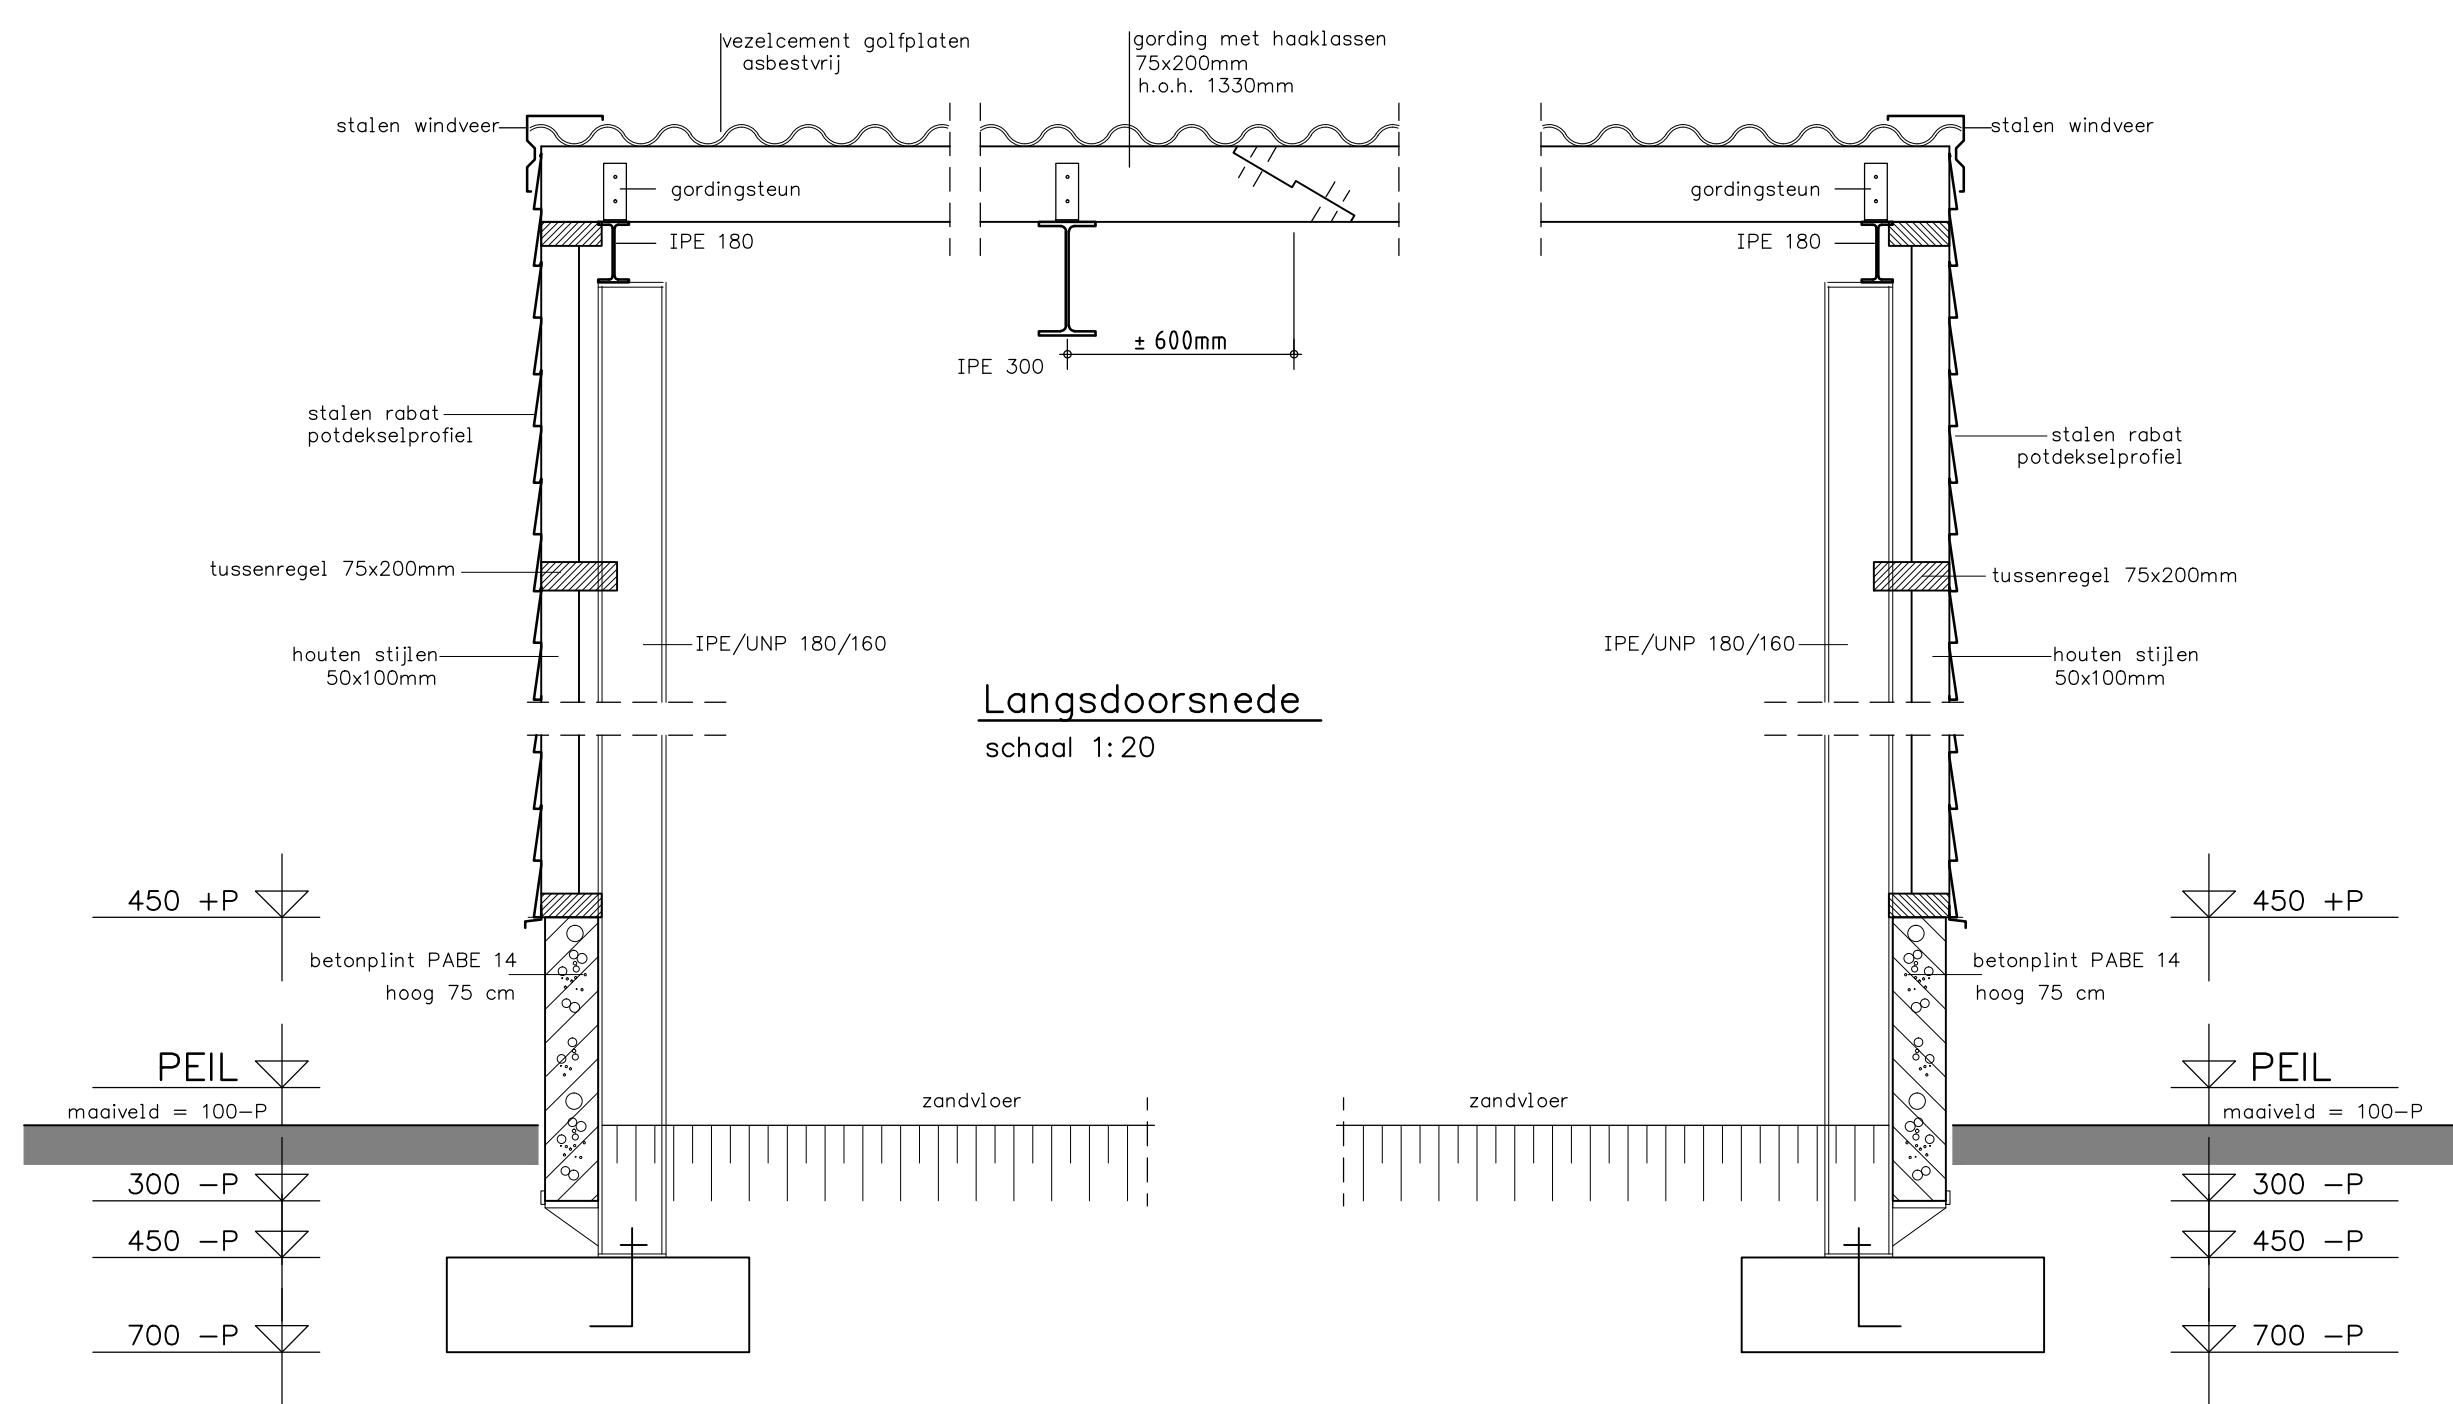


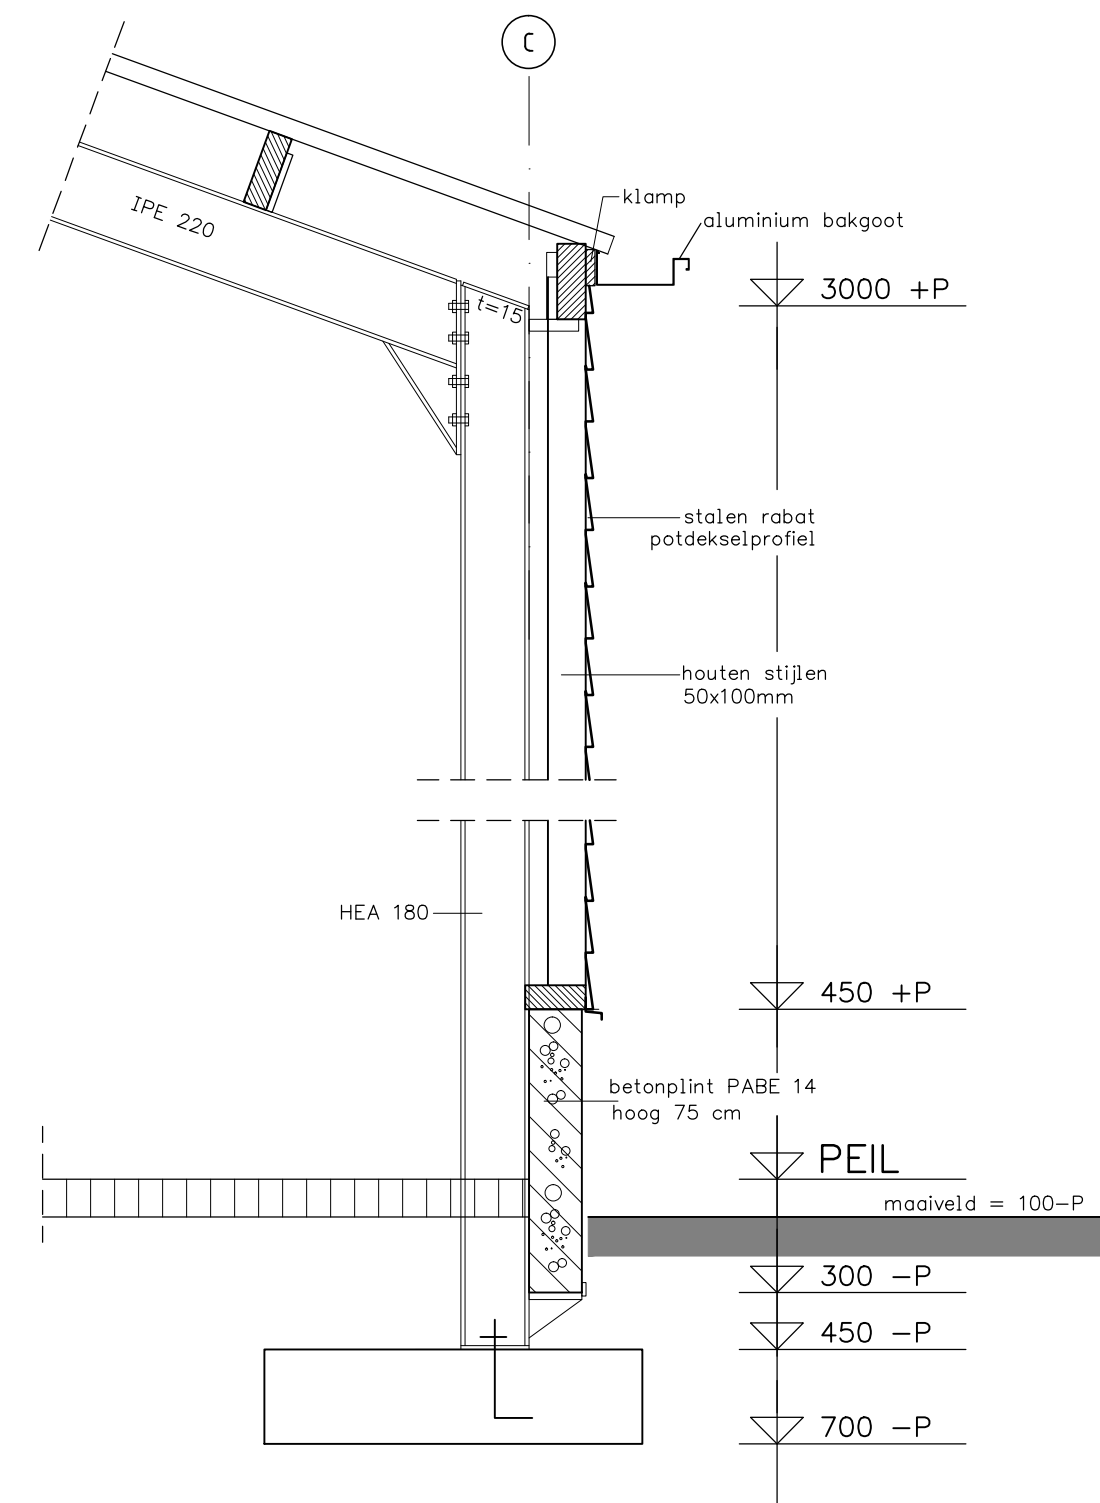

OPRACHTGEGEVE: Dhr. J.T.M. Rensen Provincialeweg Zuid 148 6438 BK Oirsbeek 046-4425168/ 06-25027427 jtrensen@planet.nl	GEWIJZIGD :
	GEWIJZIGD :
	GEWIJZIGD :
	GEWIJZIGD :
WERK: Details van een rijhal met stalling	GEWIJZIGD :
	GEWIJZIGD :
GEMEENTE:	DATUM: 17-12-'13 ME
ZAAKNUMMER:	SCHAAAL: 1:20
Deze tekening is eigendom van Louis Huisman en Zn. B.V. te Gemert en mag zonder haar schriftelijke toestemming niet worden vermenigvuldigd of gekopieerd noch aan derden ter inzage worden gegeven.	BLADNO.: 05
 HUISMAN GEMERT Hallenbouw - Bouwmaterialen Louis Huisman & Zn. B.V. Post: Postbus 29, 5420 AA Gemert T: +31 (0) 492 366180 Bezoek: Zandstraat 9, 5421 WK Gemert F: +31 (0) 492 365075 tekenkamer@huisman-gemert.nl www.huisman-gemert.nl	
WERK NR.:	11447