


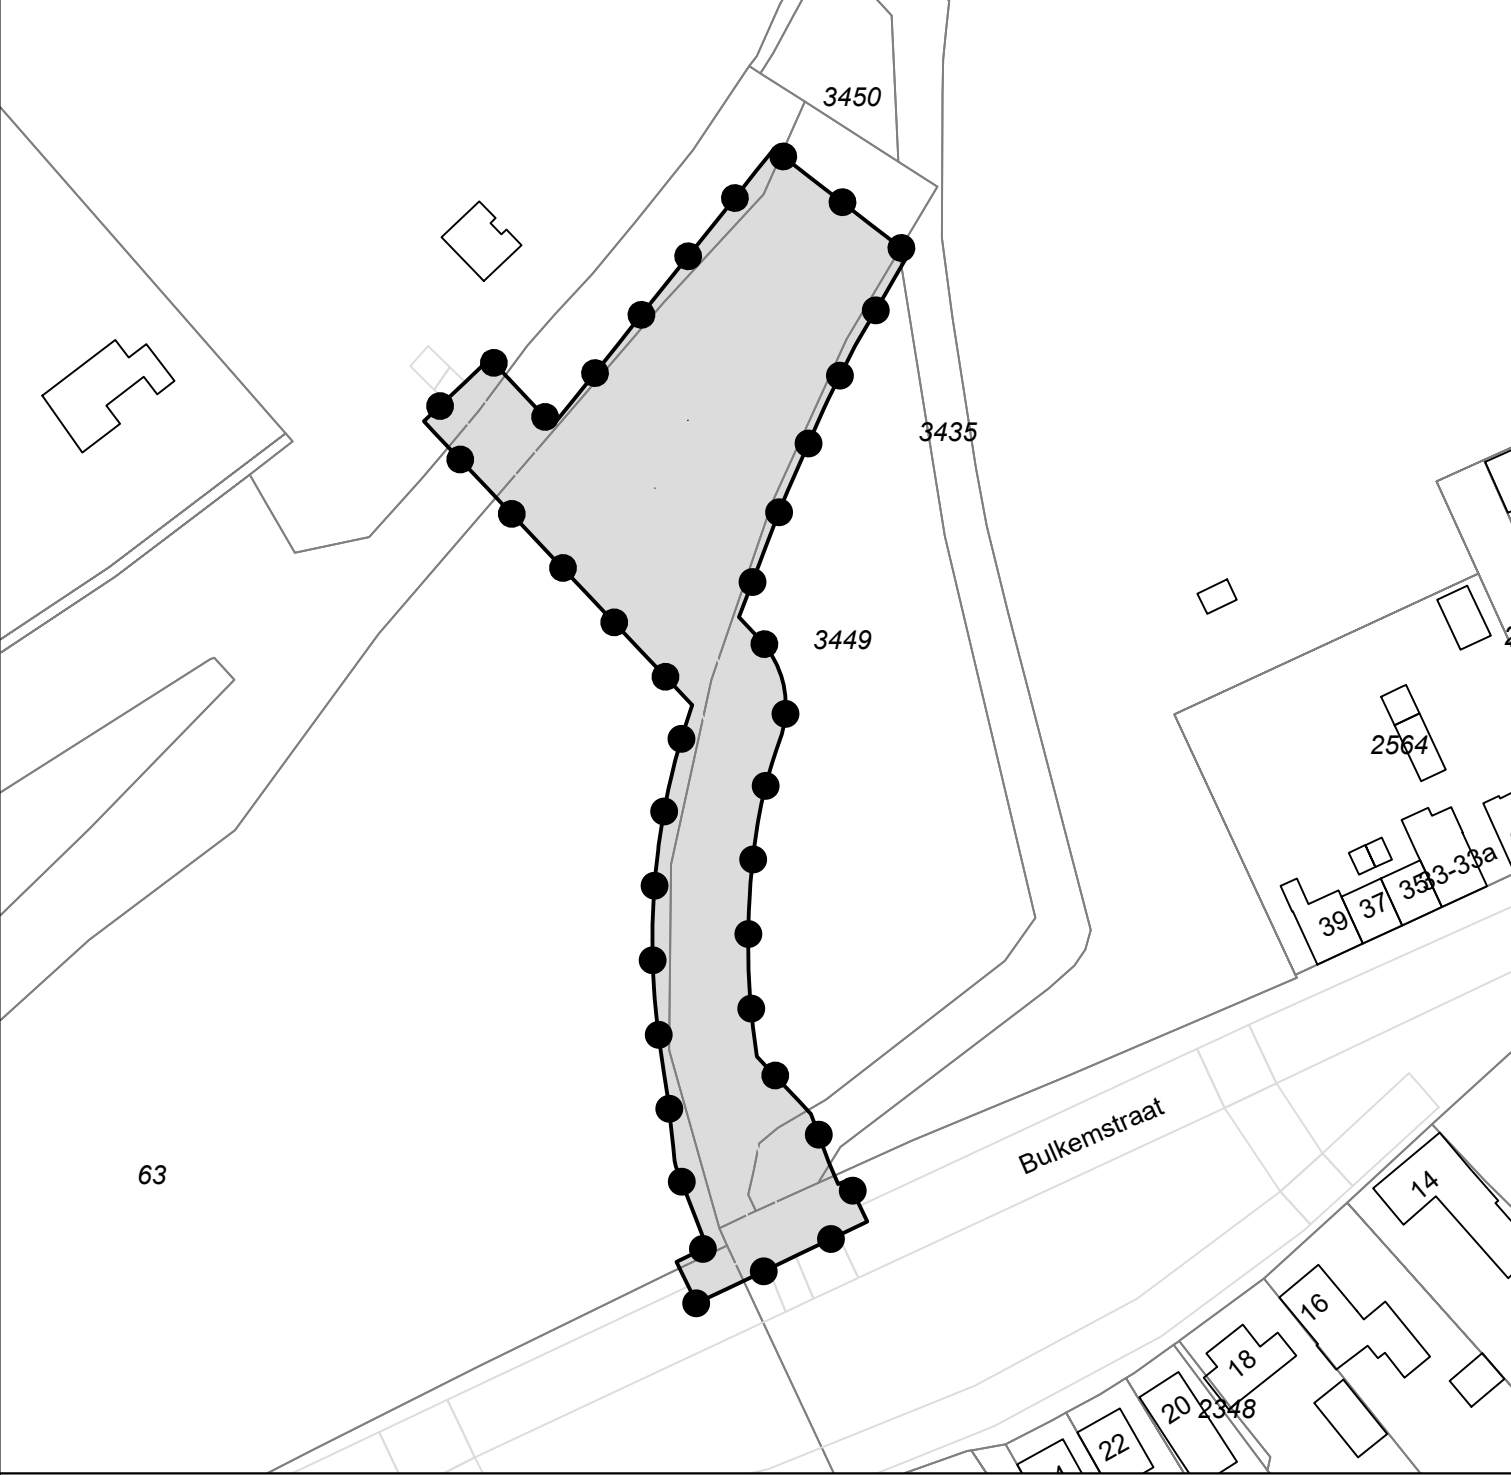

Legenda

Besluitgebied

Besluitvlak

Omgevingsvergunning:	Get.: WDK	Datum: 14-06-2022
Permanente toegangsweg bij Rioolwaterzuiveringsinstallatie Sijpeveld Gemeente Sijpeveld	Formaat: A4	Schaal: 1:1000
Opdrachtgever: Timmermans Juridisch Advies	Tekeningnummer: NL.IMRO.0965.OVontsluitingRWZI-ON01	
Status: ontwerp	 GIS/CAD Ondersteuning en software Dalenstraat 4B, 5466 PM Eerde Tel: 0413-303279 E-mail: info@bragis.nl Web: www.bragis.nl	