


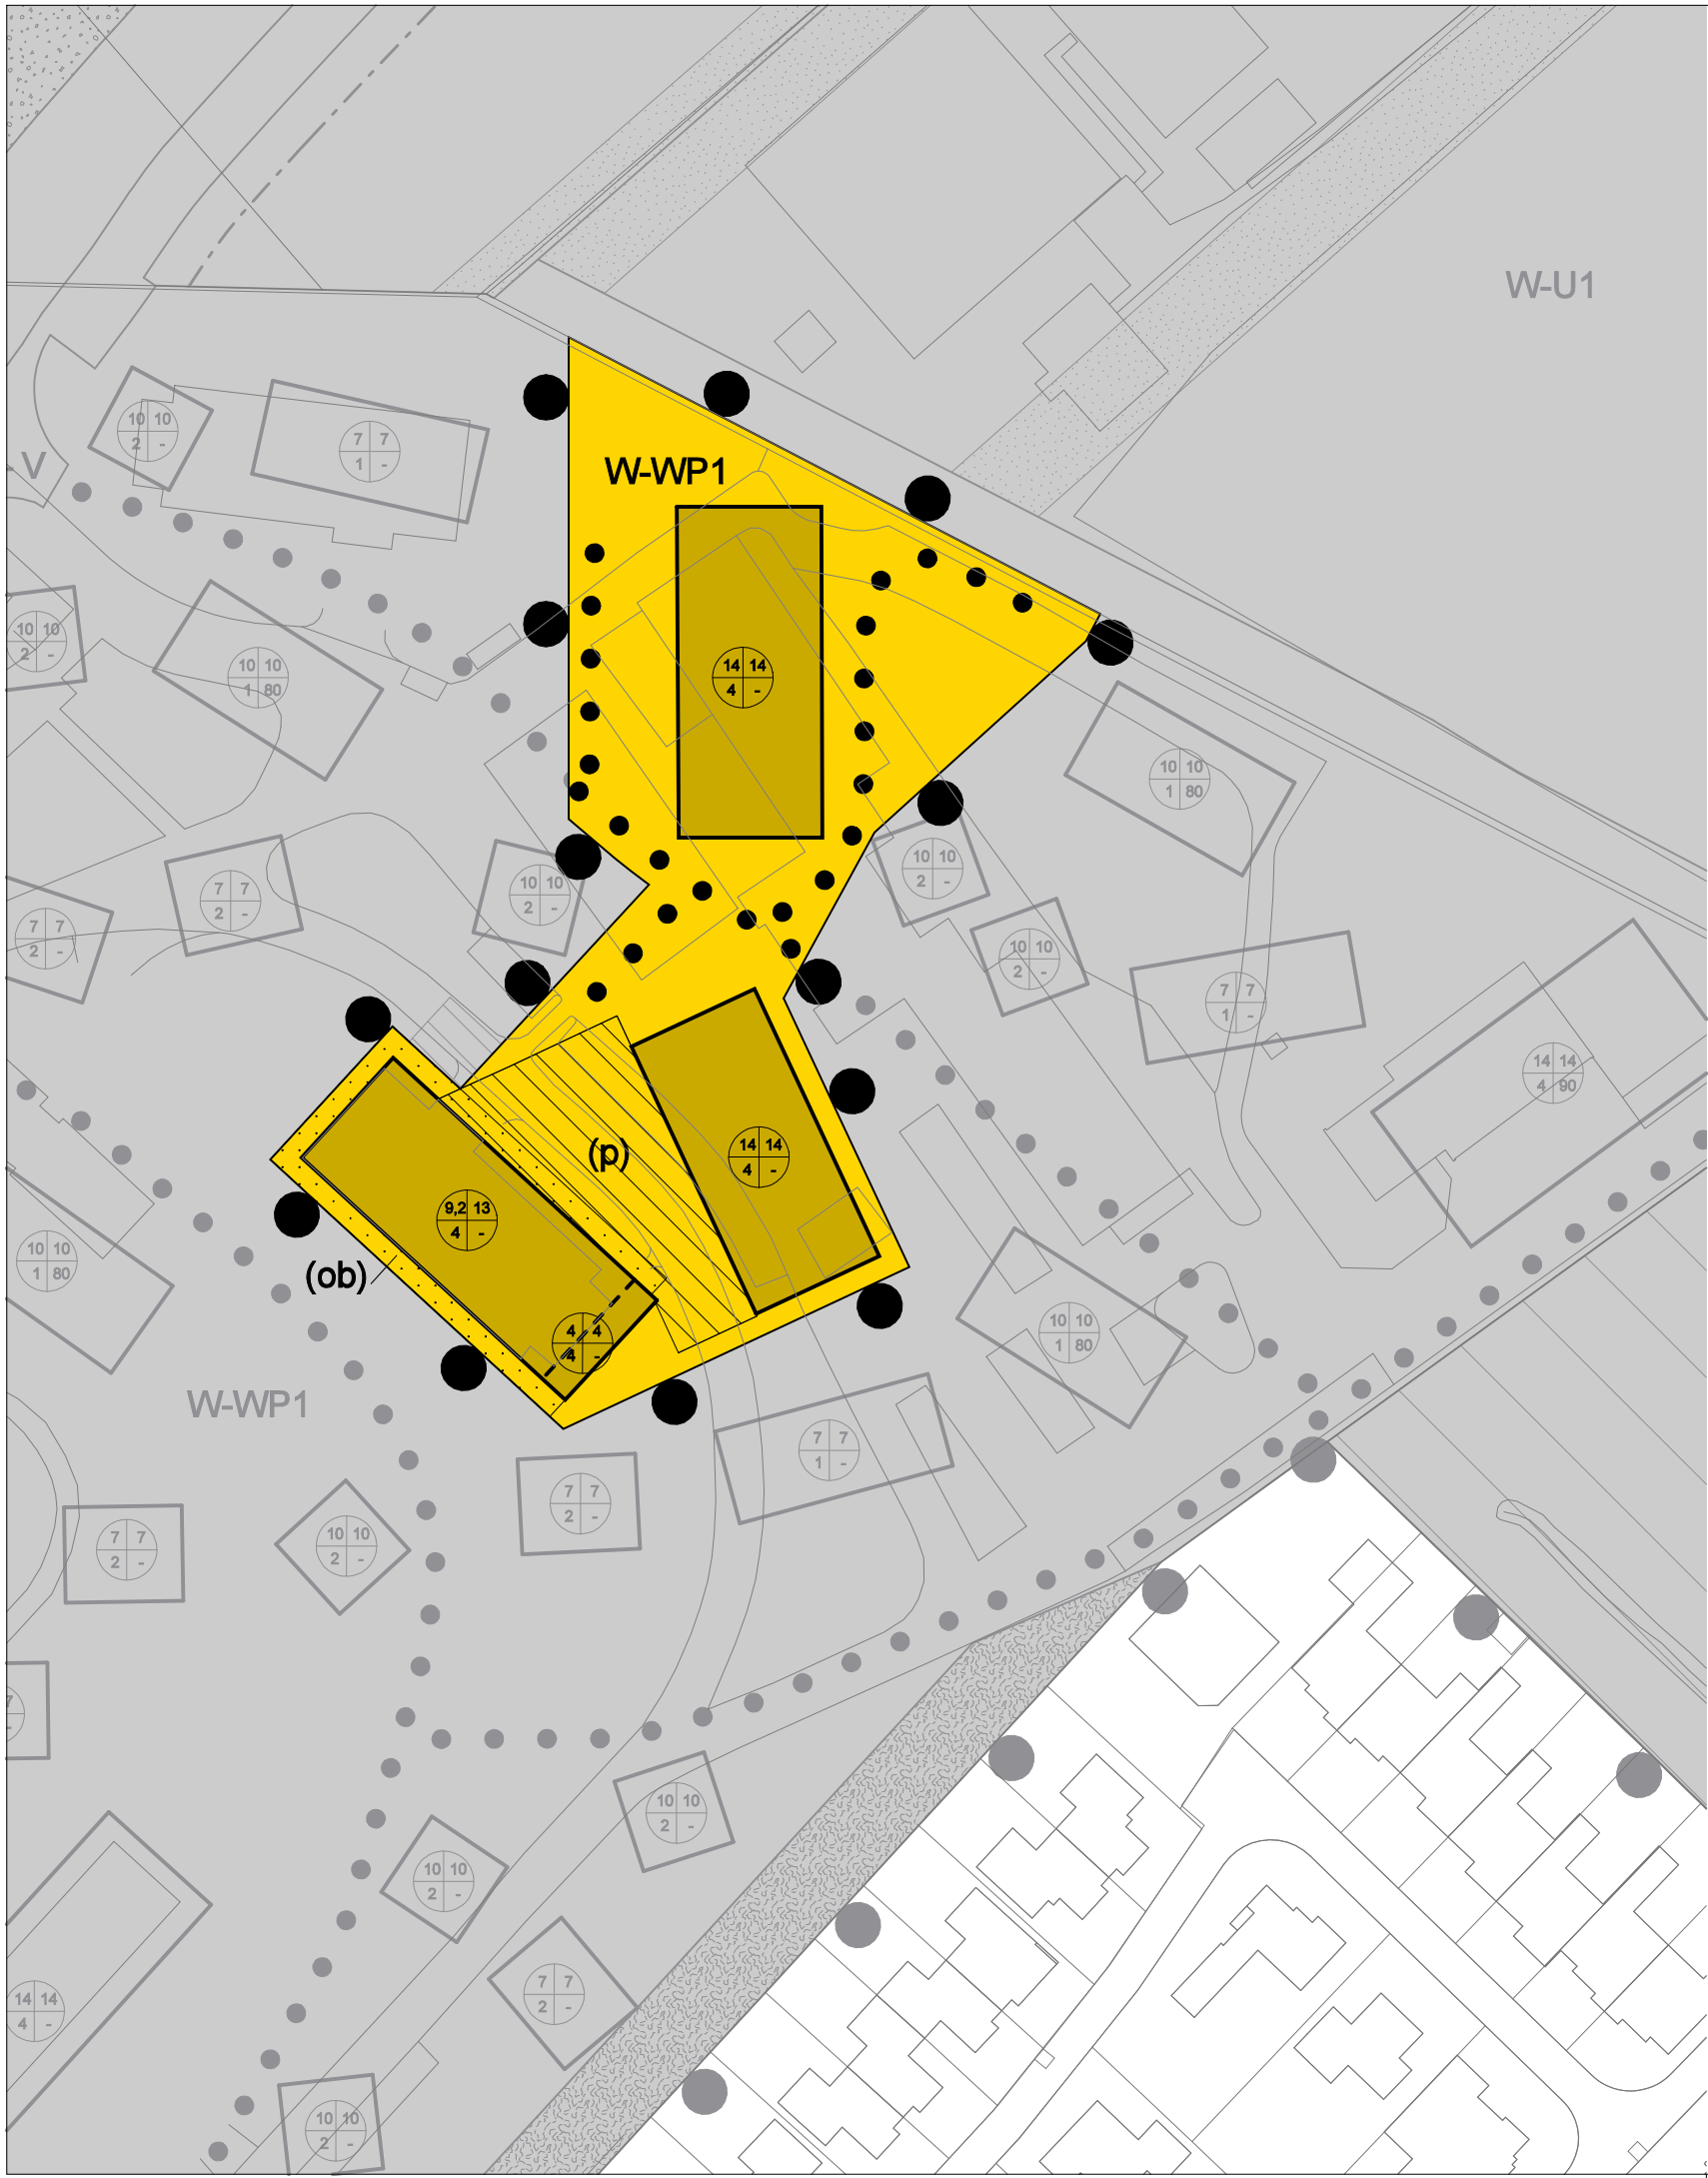

bestemmingen

W-WP1

Wonen-Woonpark 1

aanduidingen

- Plangrens
- Bestemmingsgrens
- Indicatie verkeersontsluiting
- Scheidingslijn tussen verschillende hoogtes bebouwing
- Bouwvlak
- Ondergeschikte bouwdelen
- Parkeervoorzieningen
- Wonen-Woonpark:
Goothoogte (in meters)
Bouwhoogte (in meters)
Bebouwingspercentage
Bebouwingstypologie: 1 gesloten
2 halfopen
3 open
4 gestapeld
- GBKN ondergrond met kadastrale gegevens
- Vigerend bestemmingsplan 'Stadhouderspark Vught'

Gemeente Vught
Partiële herziening 'Stadhouderspark Vught'
Deel plankaart 1

1e ter-visie-legging:

vastgesteld:

G.S.-besluit:

strategie, ordening & vorm

Telefoon: 073 523 39 00
Telefax: 073 523 39 99

Hoff van Hollantlaan 7 Postbus 435 5240 AK Rosmalen
E-mail: bureau@croonen.nl

datum : 9 oktober 2008
TEK02-VUG00022-01A

0 10 20 30m
schaal 1:1000