


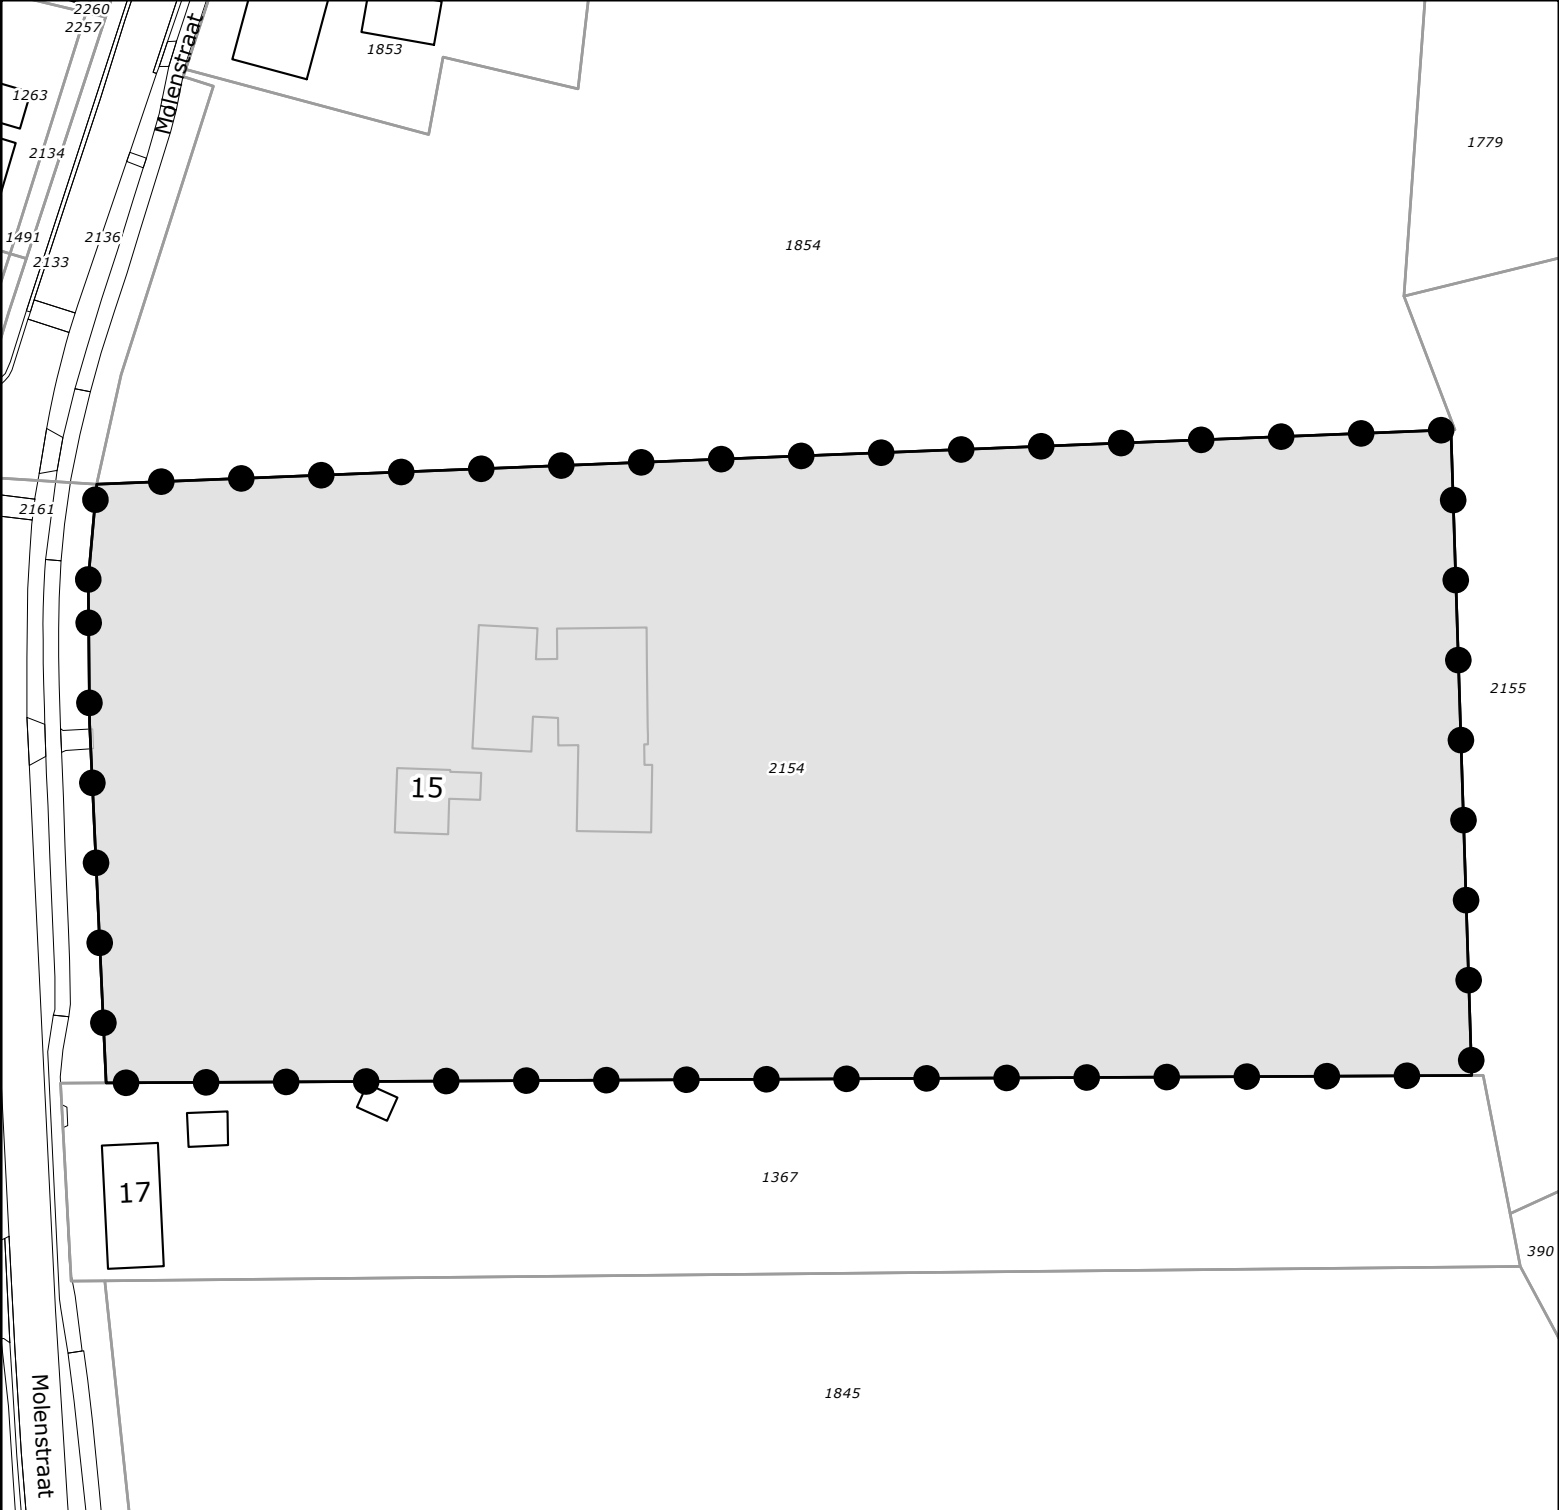

Legenda		
Besluitgebied Besluitvlak		
Omgevingsvergunning: Molenstraat 15 Helvoirt Gemeente Vught	Get.: TKS	Datum: 04-12-2024
	Formaat: A4	Schaal: 1:1000
	Tekeningnummer: NL.IMRO.0865.OVMolenstraat15-VG01	
Opdrachtgever: LS Plan & Advies	BraGIS GIS/CAD Ondersteuning en software Dalenstraat 4B, 5466 PM Eerde Tel: 0413-303279 E-mail: info@bragis.nl Web: www.bragis.nl	
Status: vastgesteld		