



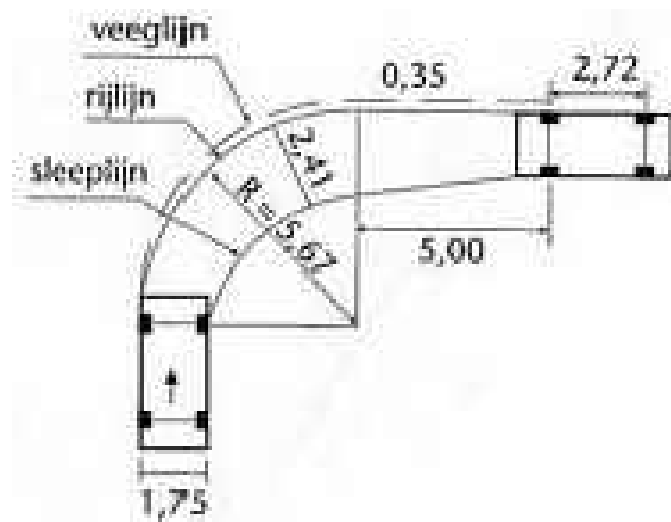

baanbeschrijving auto volgens CROW:

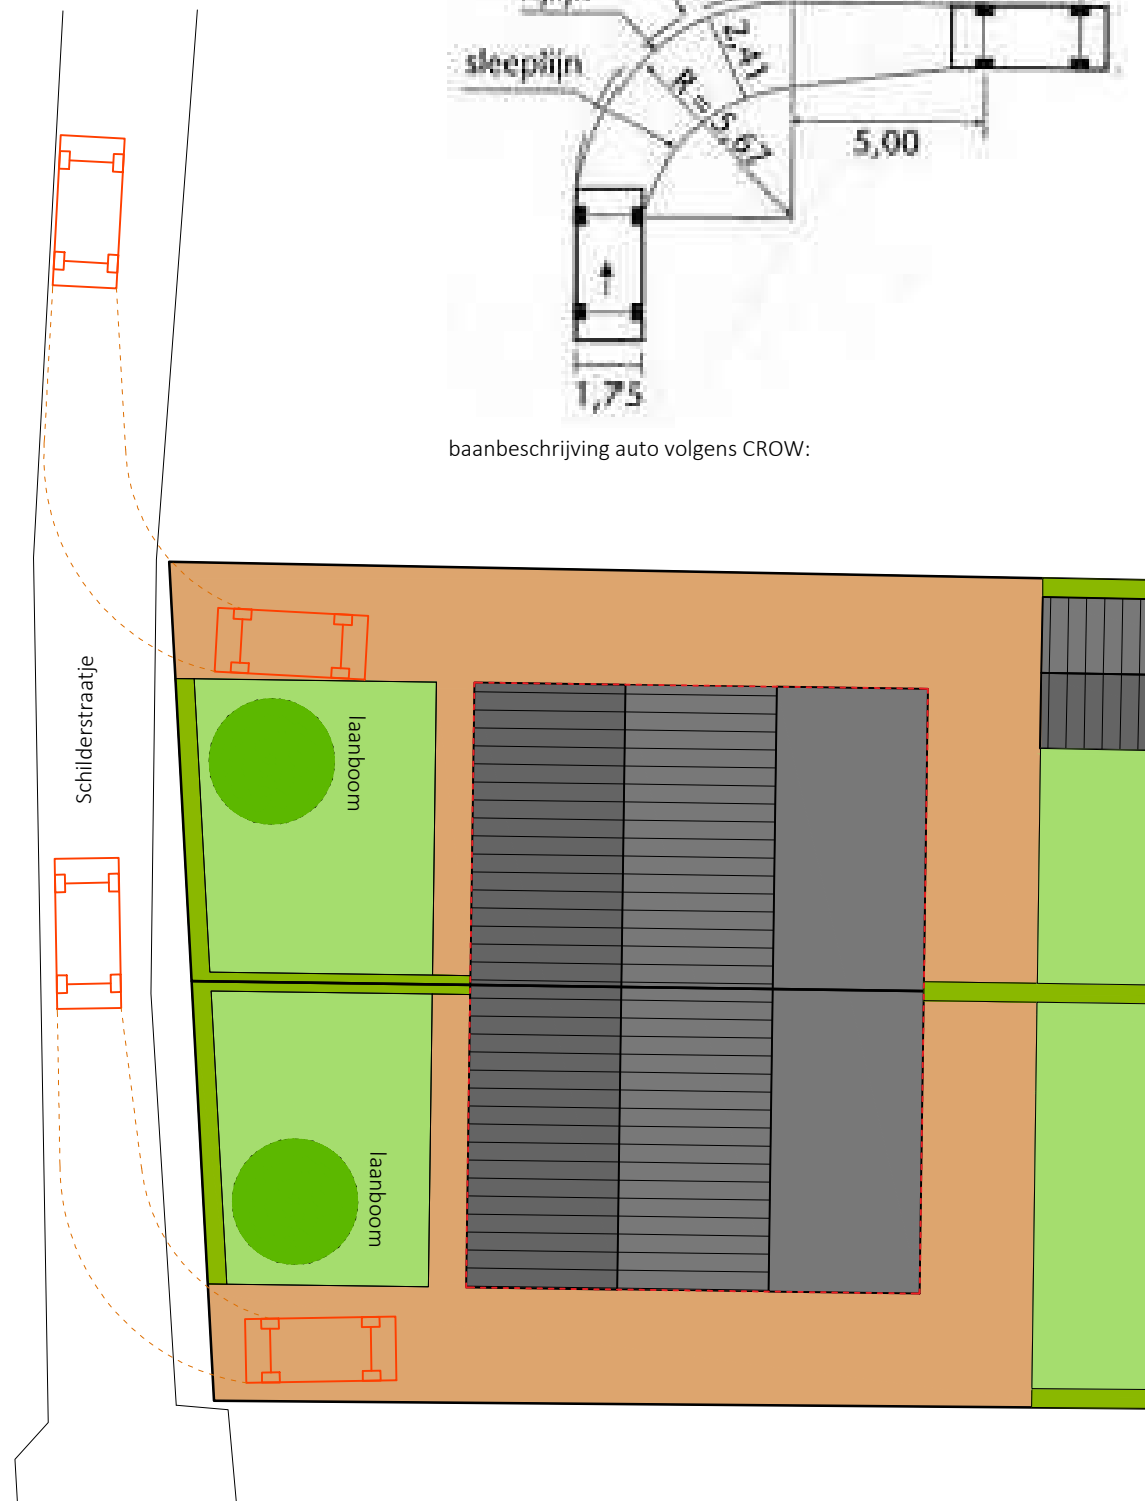

BAANBESCHRIJVING BIJ UITRIJDEN



BAANBESCHRIJVING BIJ INRIJDEN



Ir. H.E.M.C. Spanjers
tel: 0499-846821

bas@spanjers-architect.com
www.spanjers-architect.com

Projectomschrijving
Plan voor het realiseren van 2 levensloopbestendige
woningen gelegen aan het Schilderstraatje te Helvoirt

Ontwerptekening: baanbeschrijving auto t.p.v. uitritten

**ALLE MATEN IN HET
WERK CONTROLLEREN!**

Blad: 010

Project: 0477

Schaal: 1:200

Formaat: A1

Datum: 17-10-2022