

detailnr:	schaal:	datum:	status	detailnr:	schaal:	datum:	status
01	1: 5	22-07-2017	concept				
02	1: 5	22-07-2017	concept				
03	1: 5	22-07-2017	concept				
04	1: 5	22-07-2017	concept				
05	1: 5	22-07-2017	concept				
06	1: 5	22-07-2017	concept				
07	1: 5	22-07-2017	concept				
08	1: 5	22-07-2017	concept				

opdrachtgever:

Cromvoirts Landgoed B.V.
Koningsweg 101
5211 BH 's Hertogenbosch

project:

nieuwbouw kantoorgebouw
golfbaan Cromvoirt Deutersestraat 37
5266 AW Cromvoirt

onderwerp:

voorlopig ontwerp
details

nummer:

885 - 106

schaal:

1:5

datum:

22-07-2017

getekend:

R.Selij

wijzigingen


1:

2:

3:

4:

5:

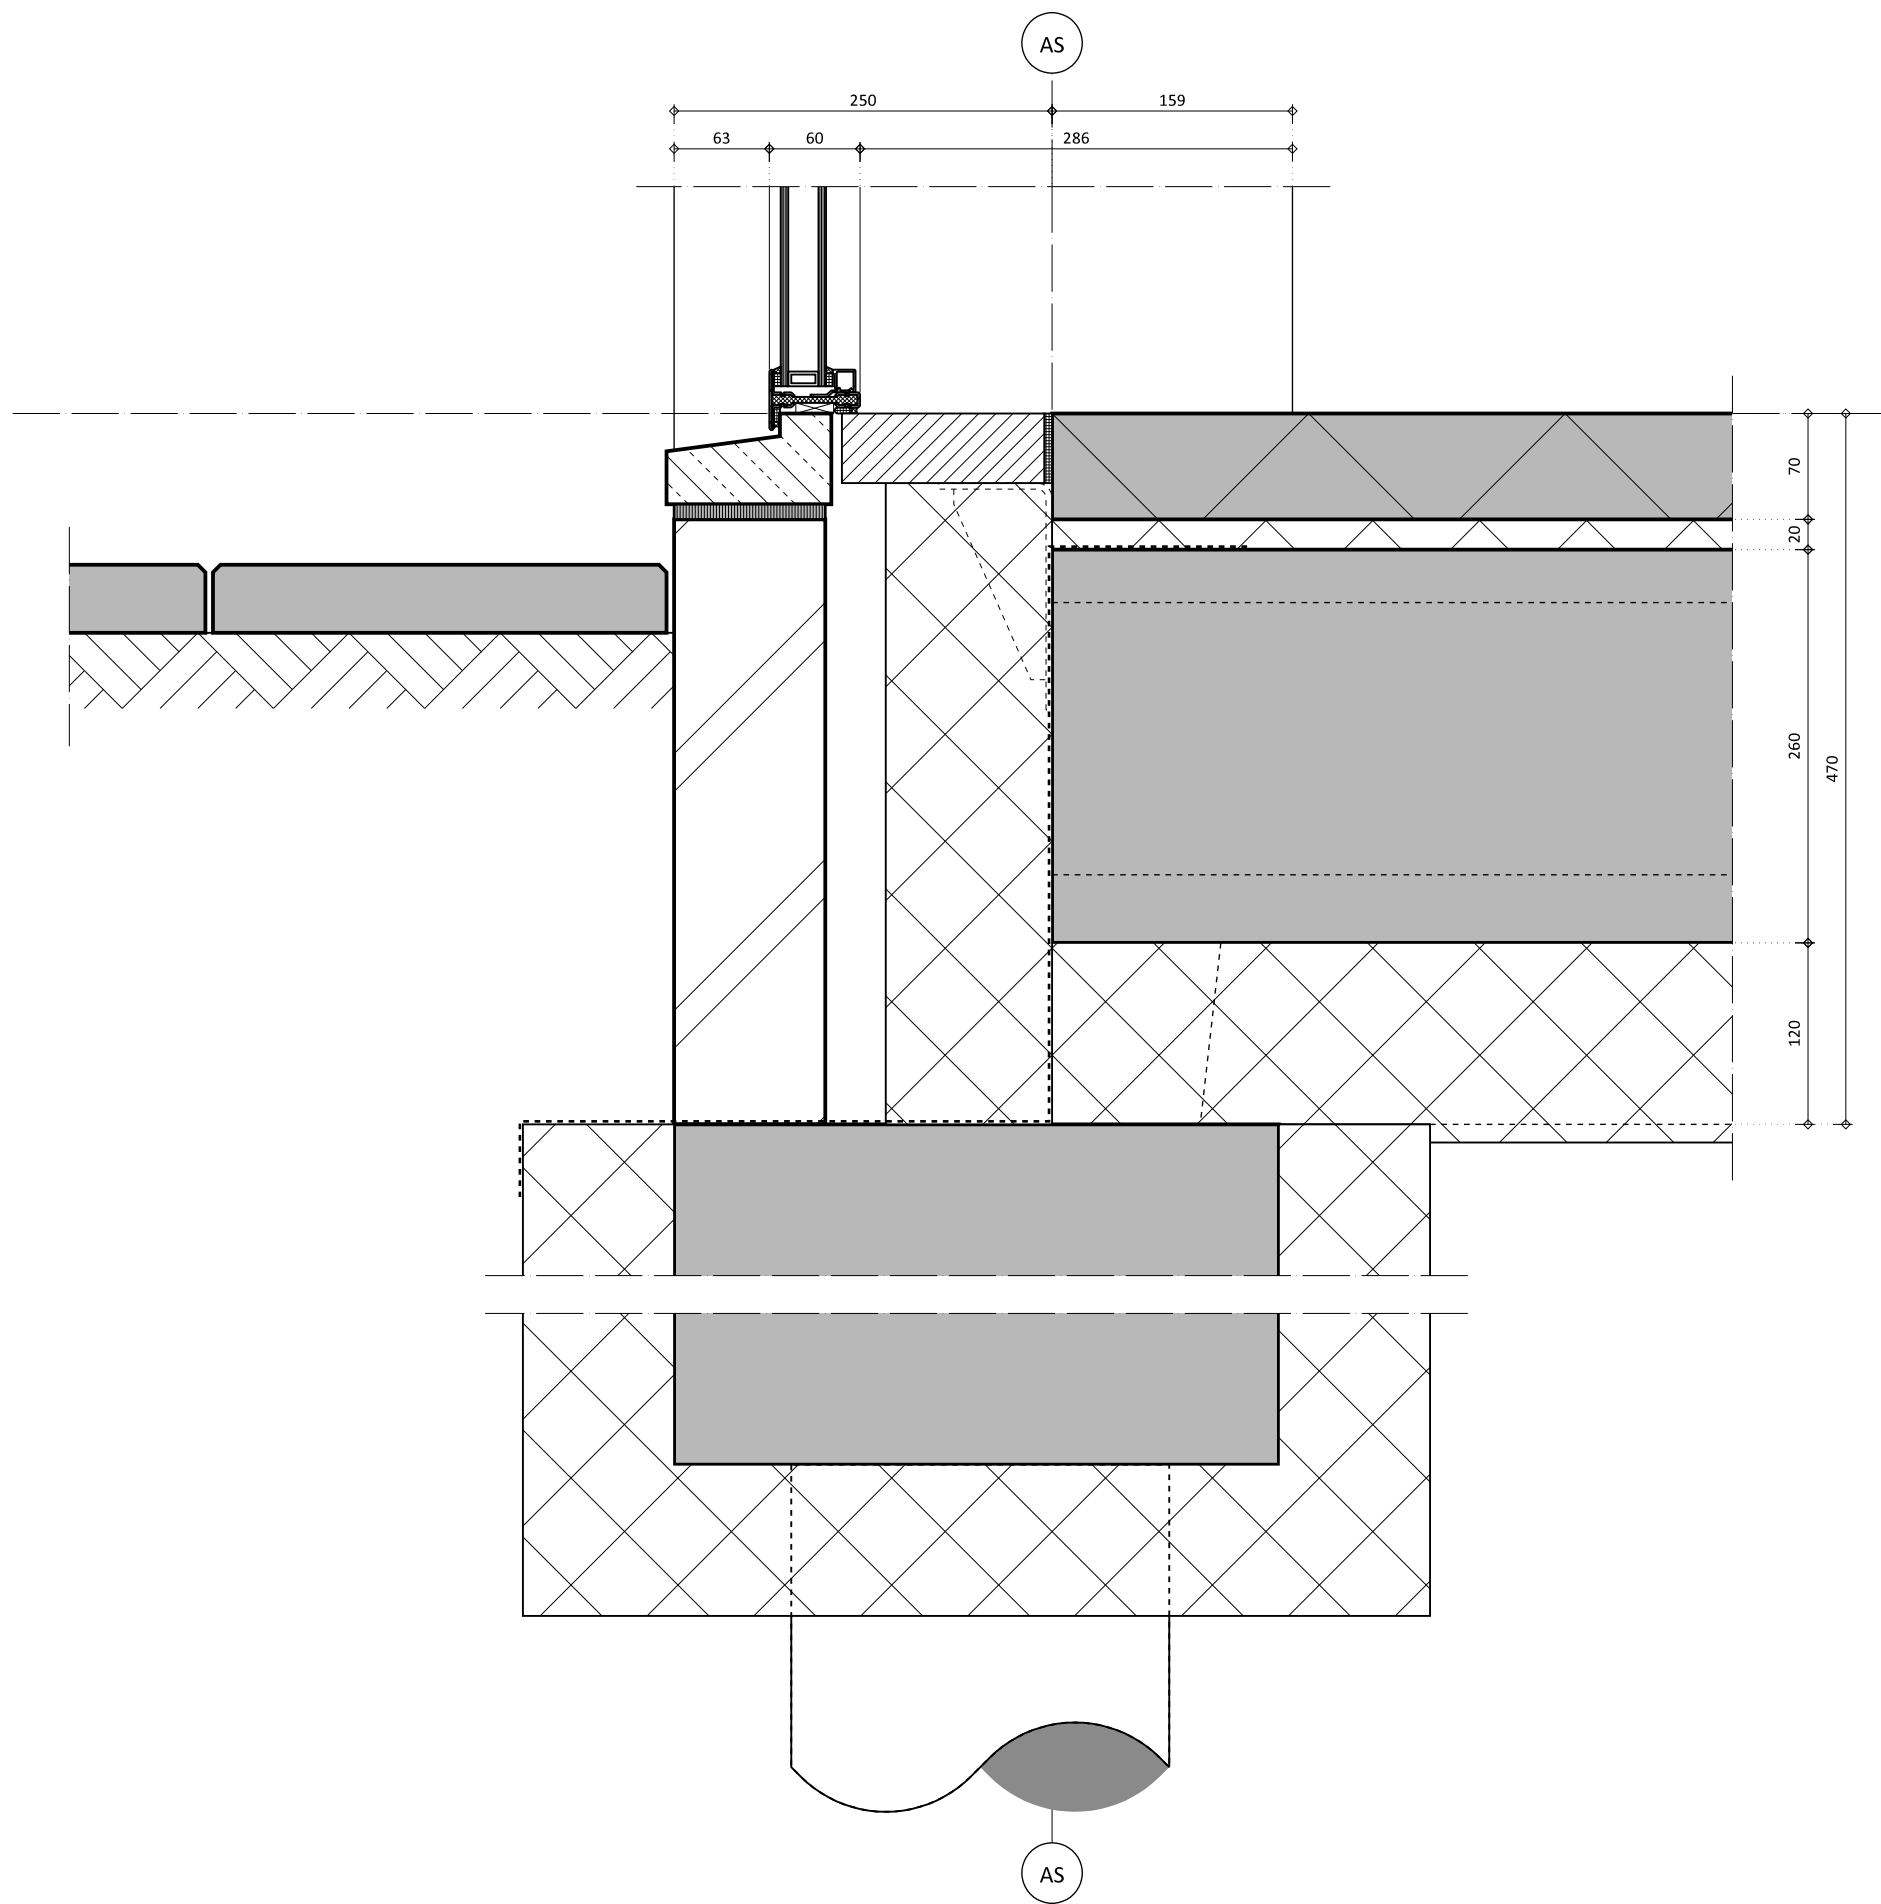

CONCEPT

detail: 01

schaal: 1:5

datum: 22-07-2017

getekend: R.Selij

wijzigingen


1:

2:

3:

4:

5:

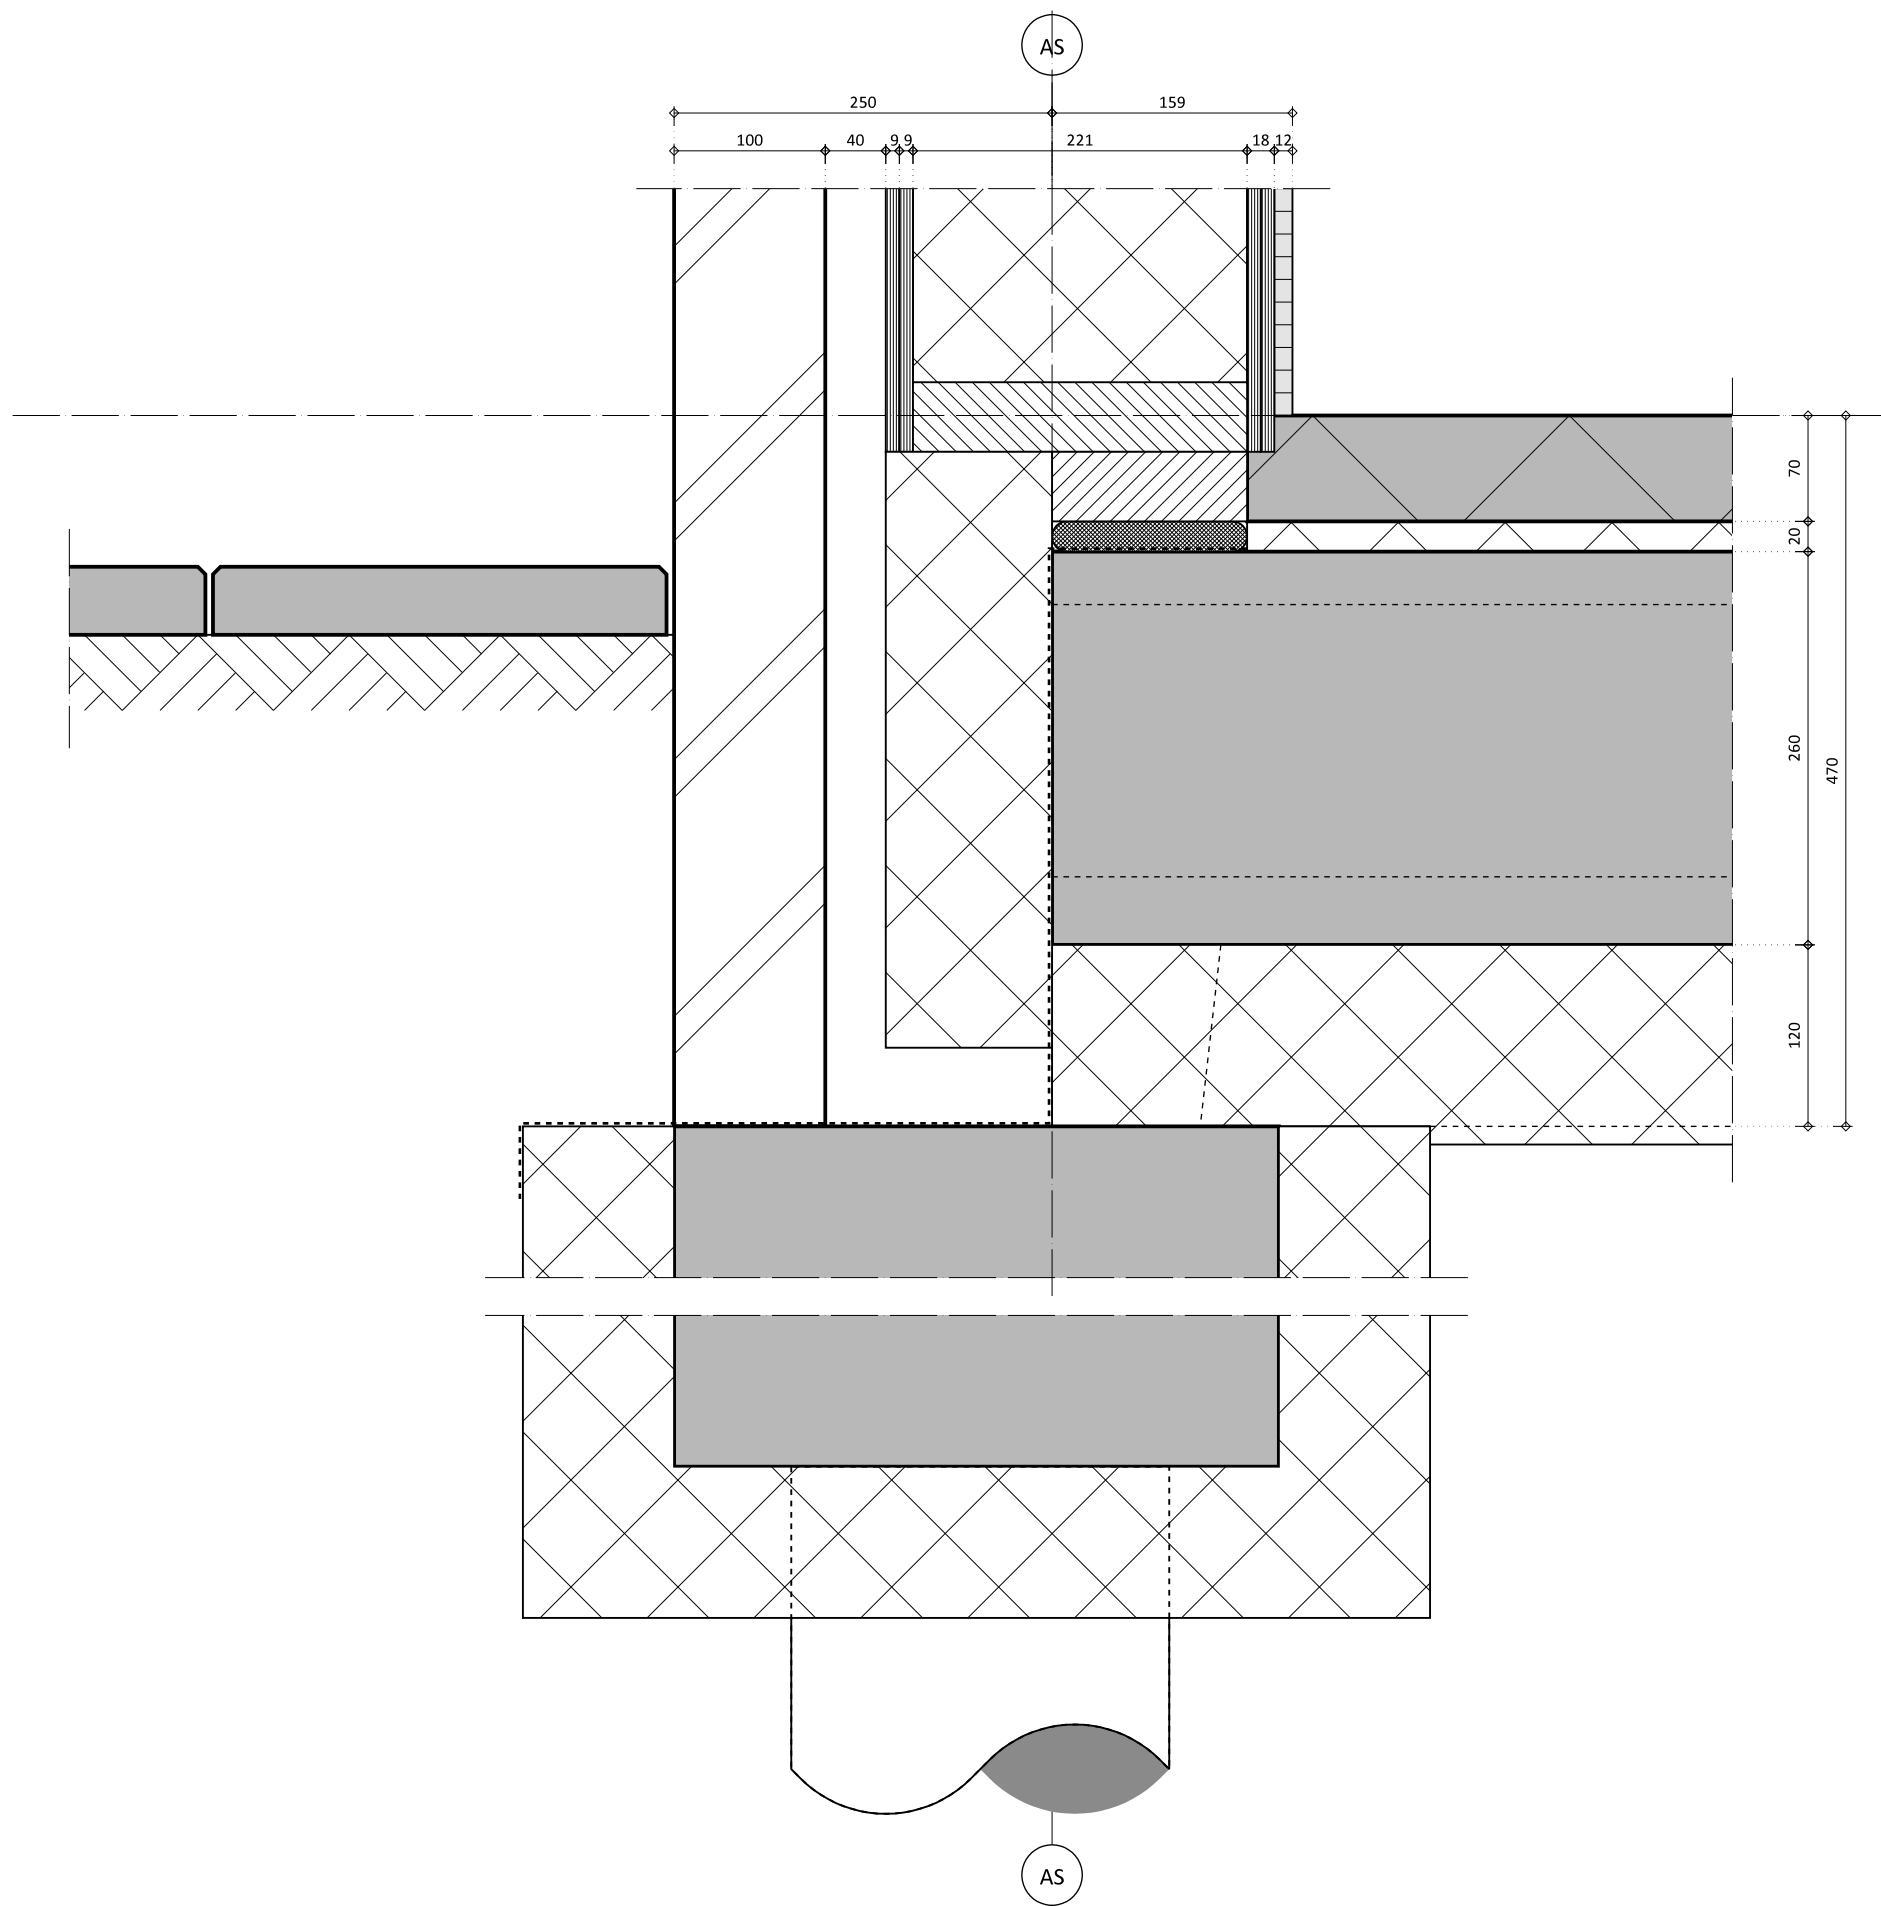

CONCEPT

detail: 02

schaal: 1:5

datum: 22-07-2017

getekend: R.Selij

wijzigingen


1:

2:

3:

4:

5:

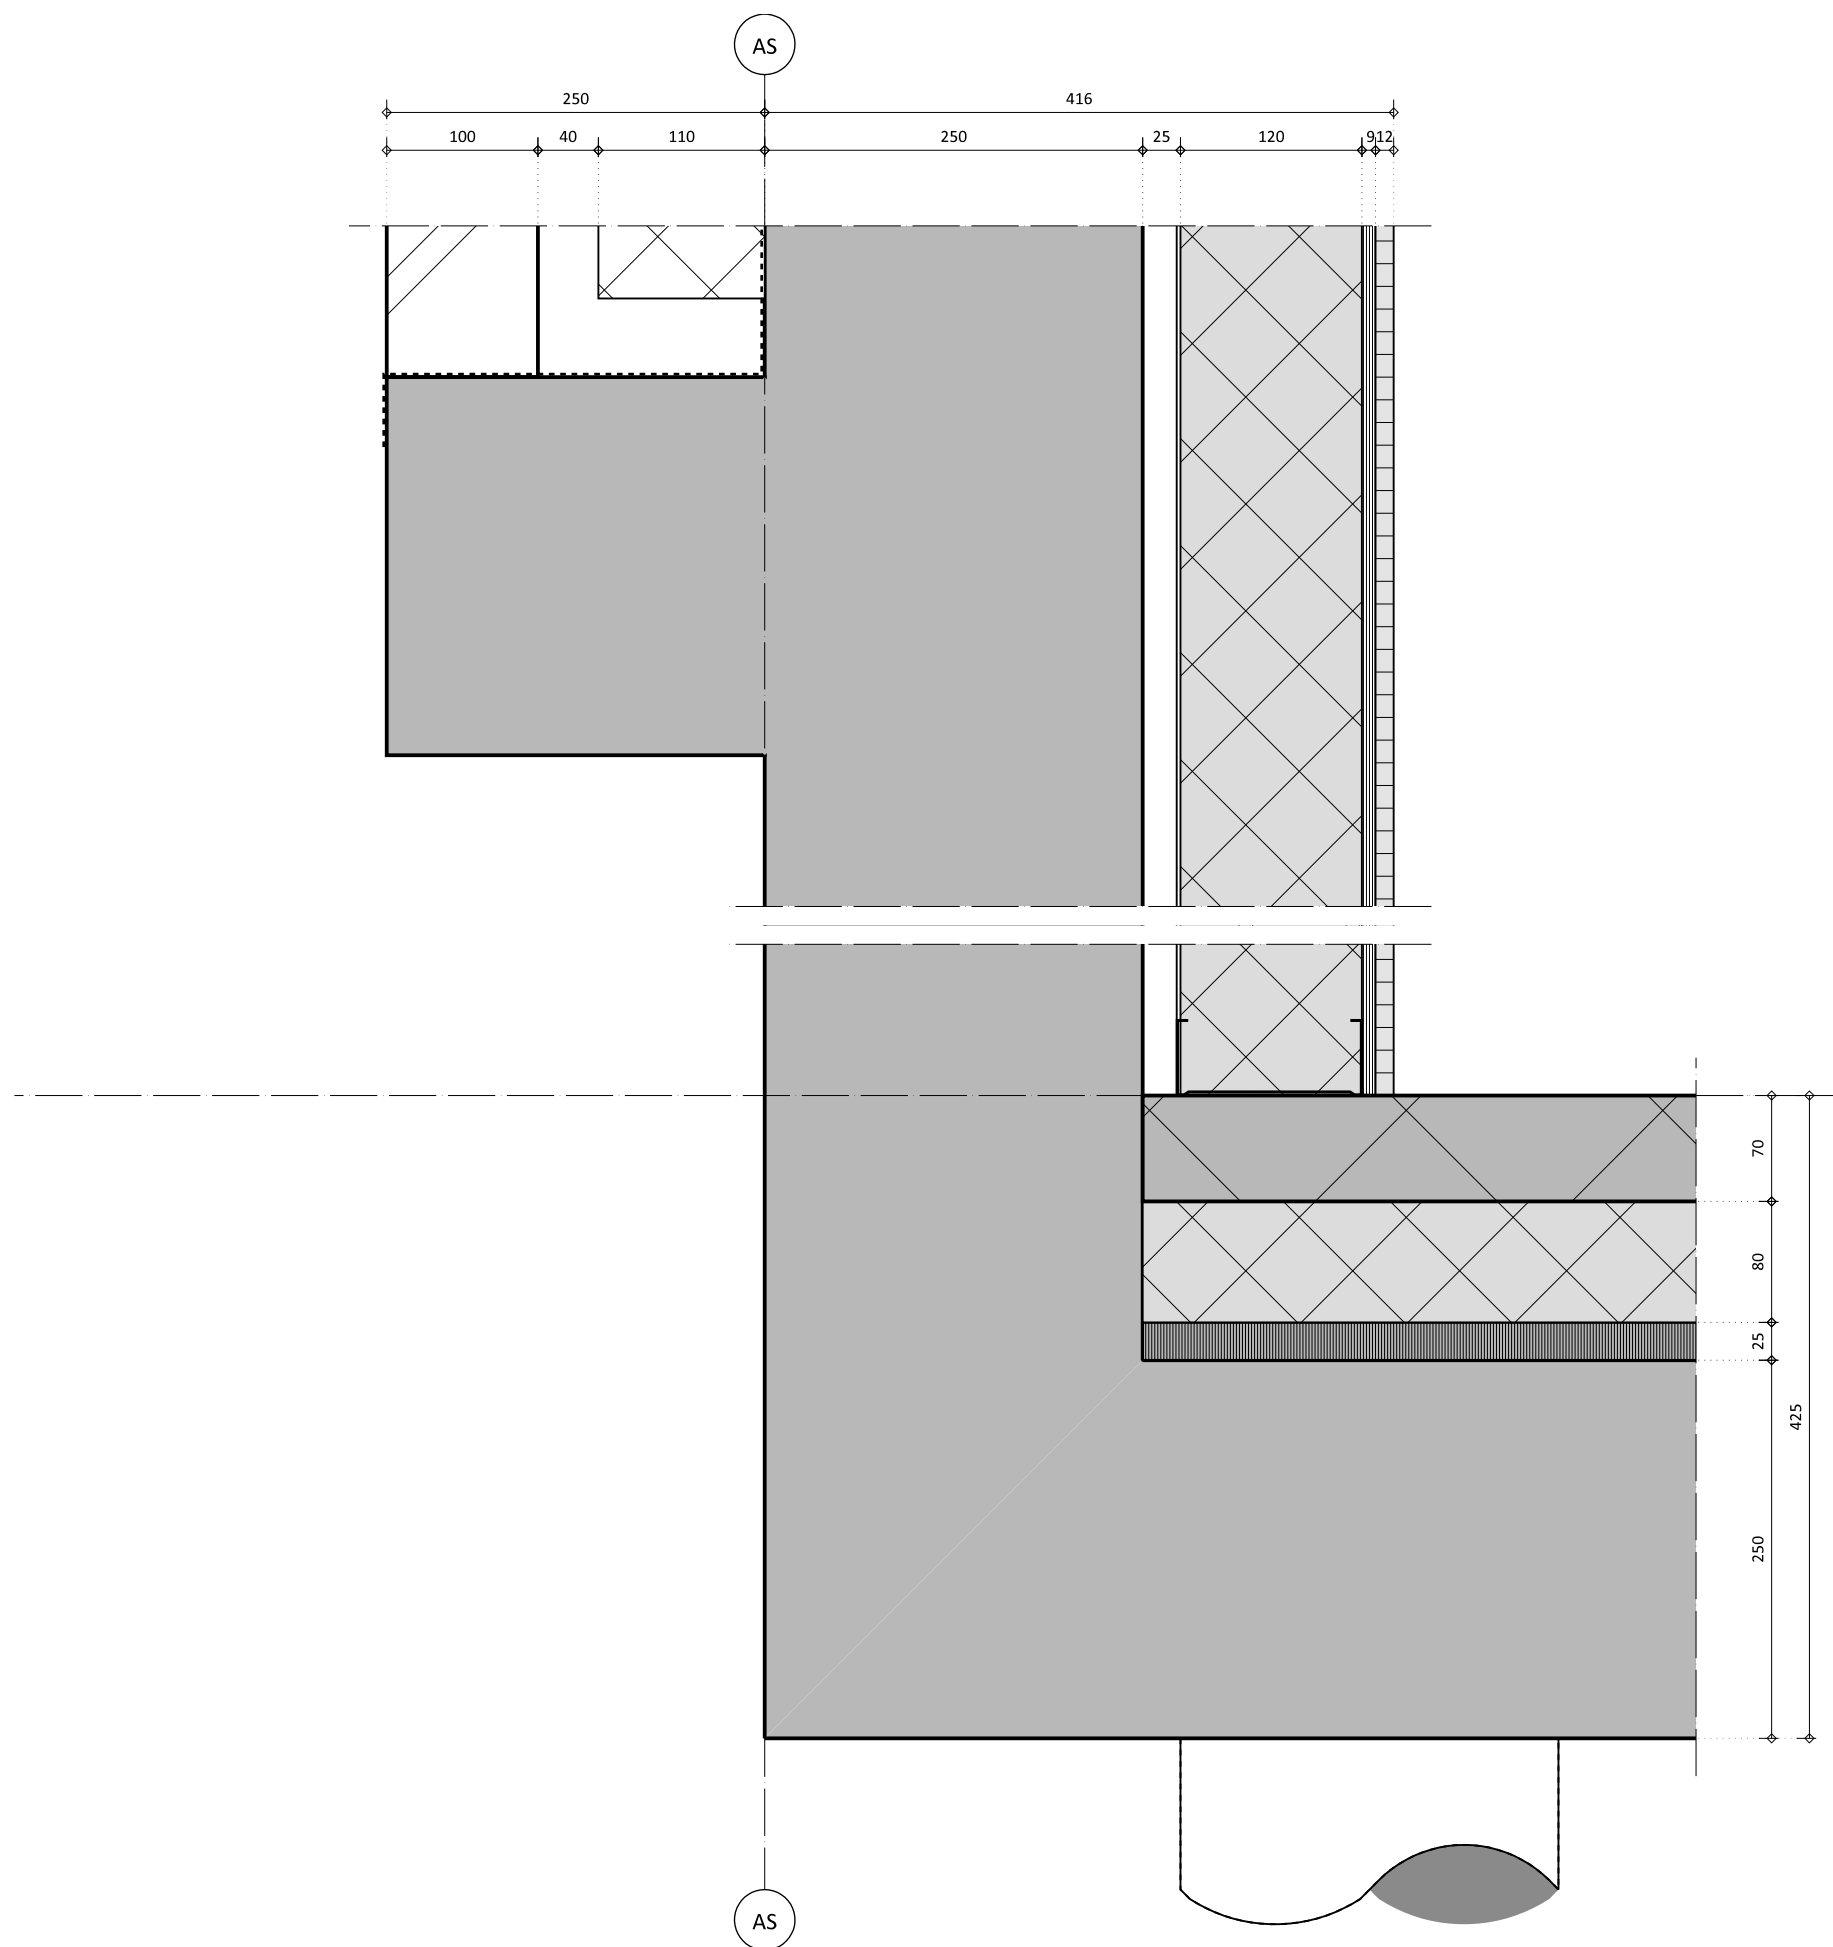

CONCEPT

detail: 03

schaal: 1:5

datum: 22-07-2017

getekend: R.Selij

wijzigingen


1:

2:

3:

4:

5:

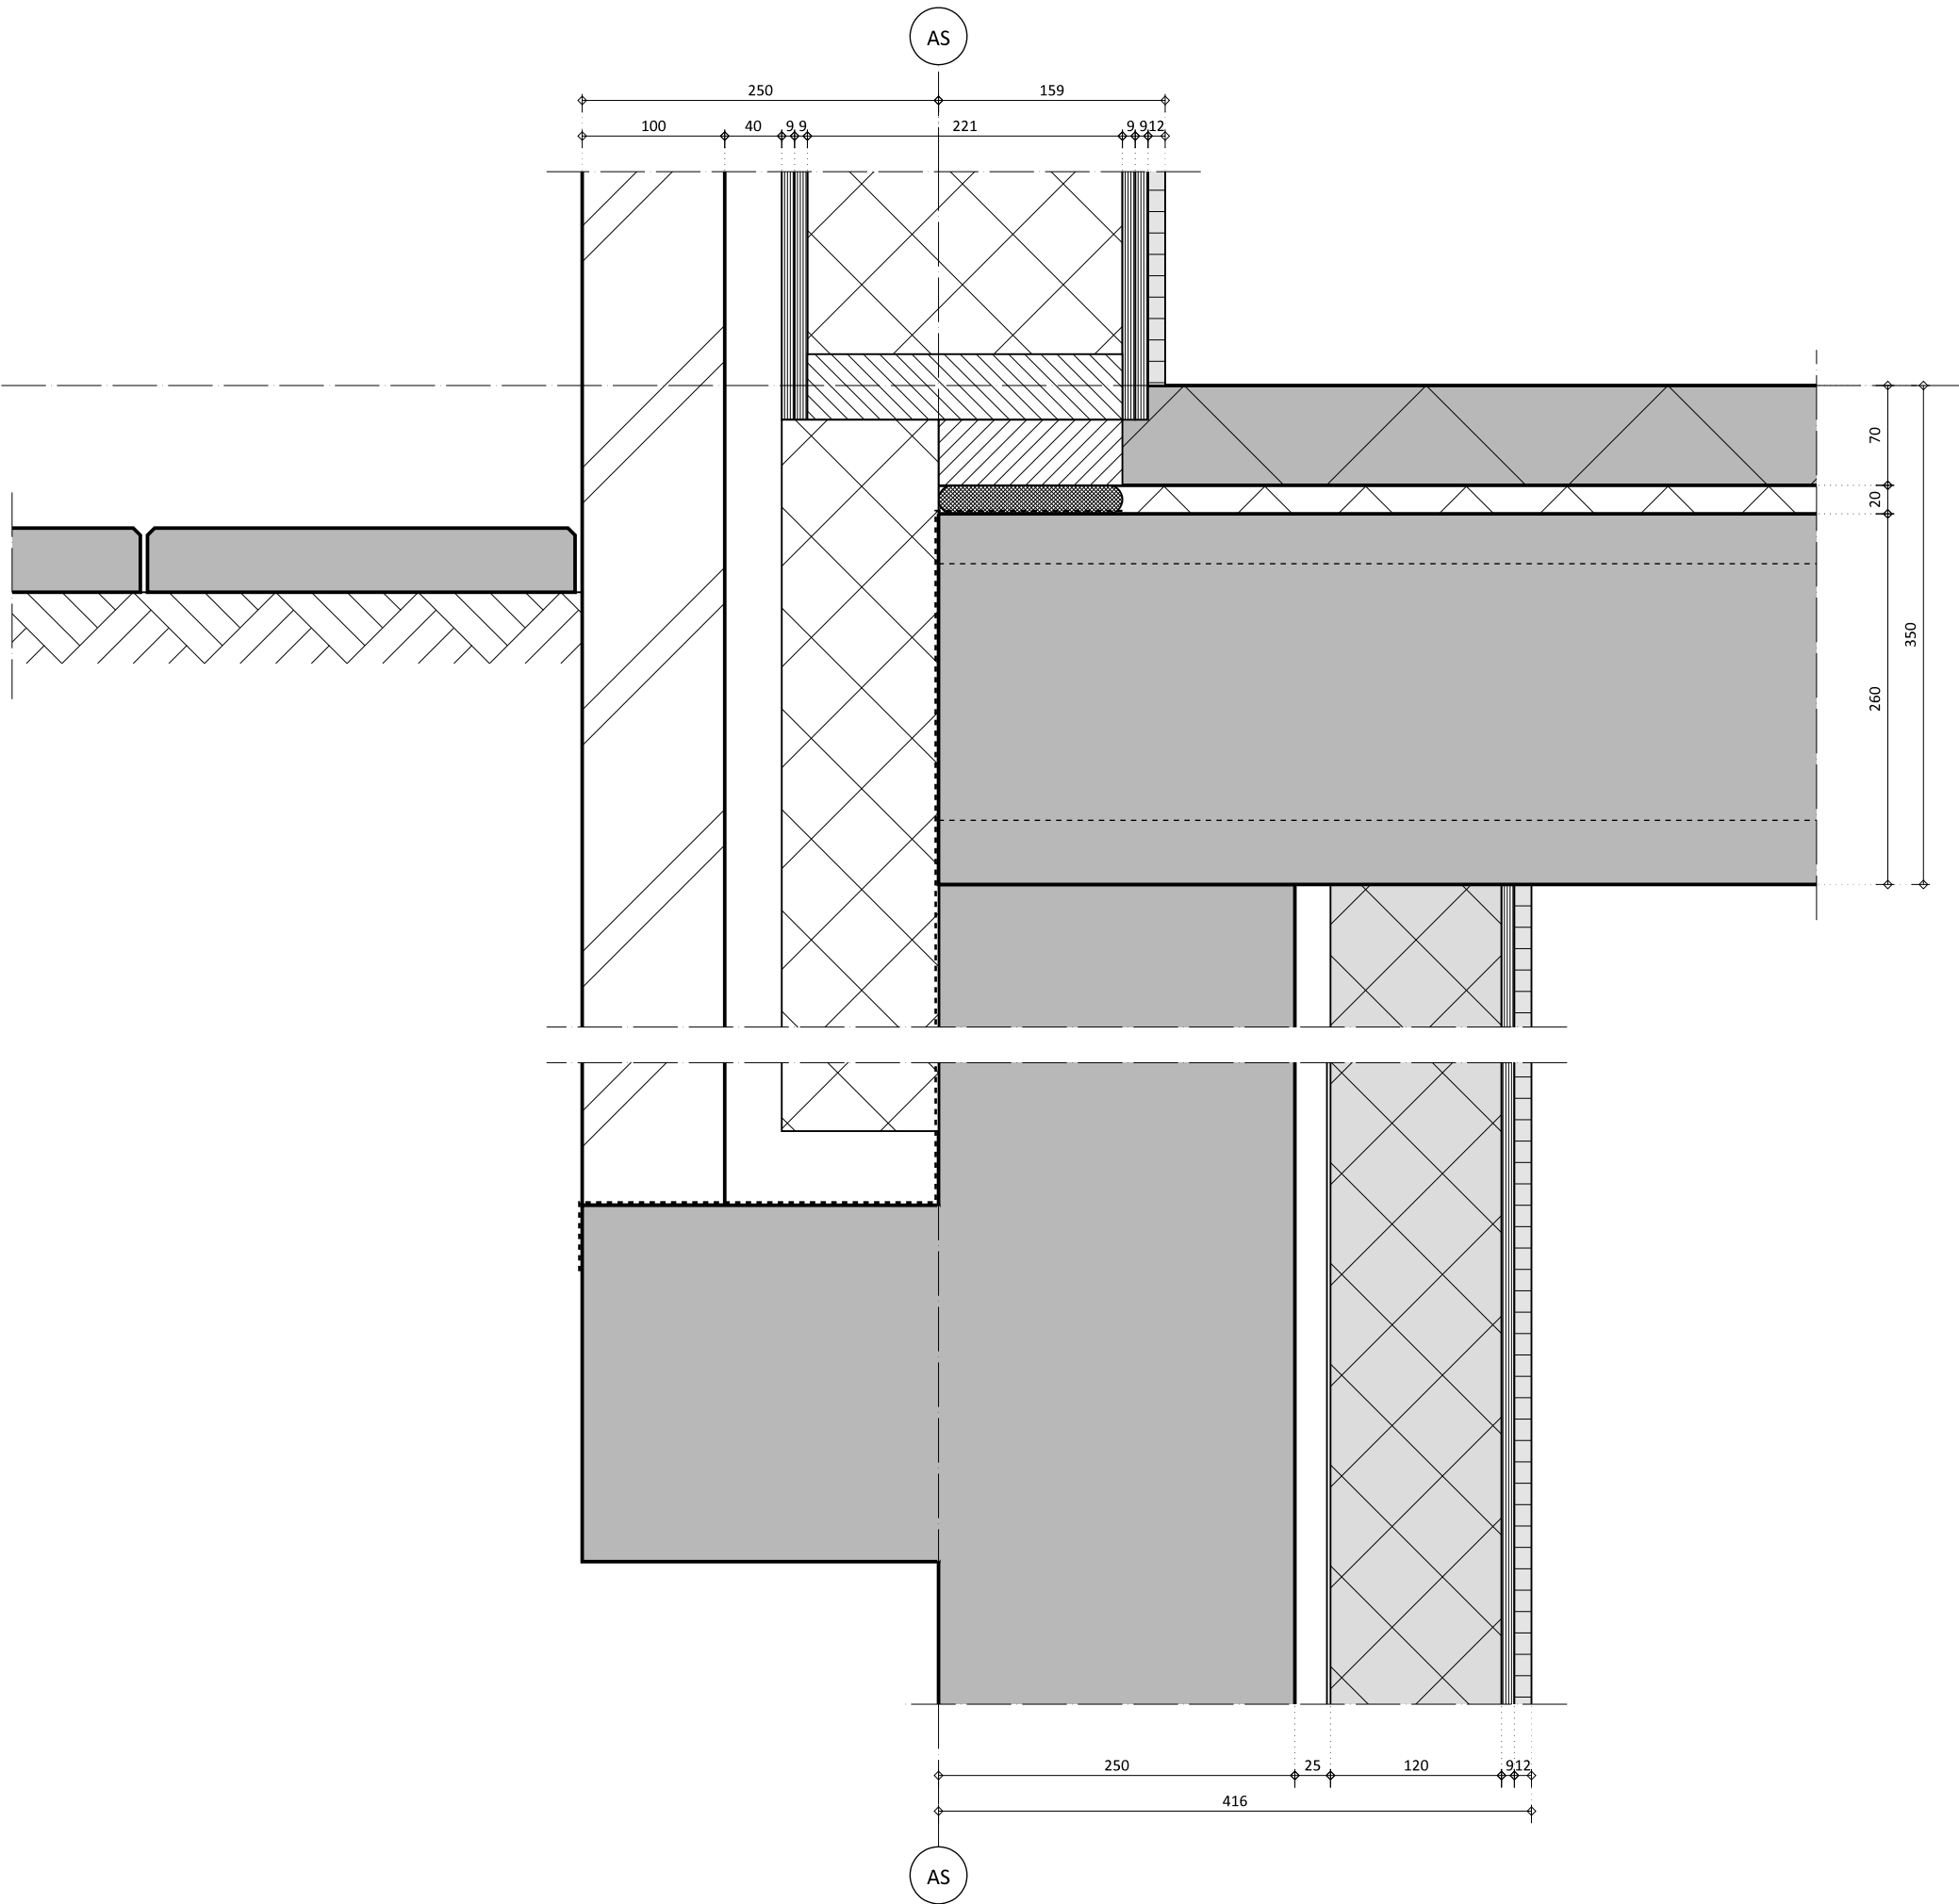

CONCEPT

detail: 04

schaal: 1:5

datum: 22-07-2017

getekend: R.Selij

wijzigingen


1:

2:

3:

4:

5:

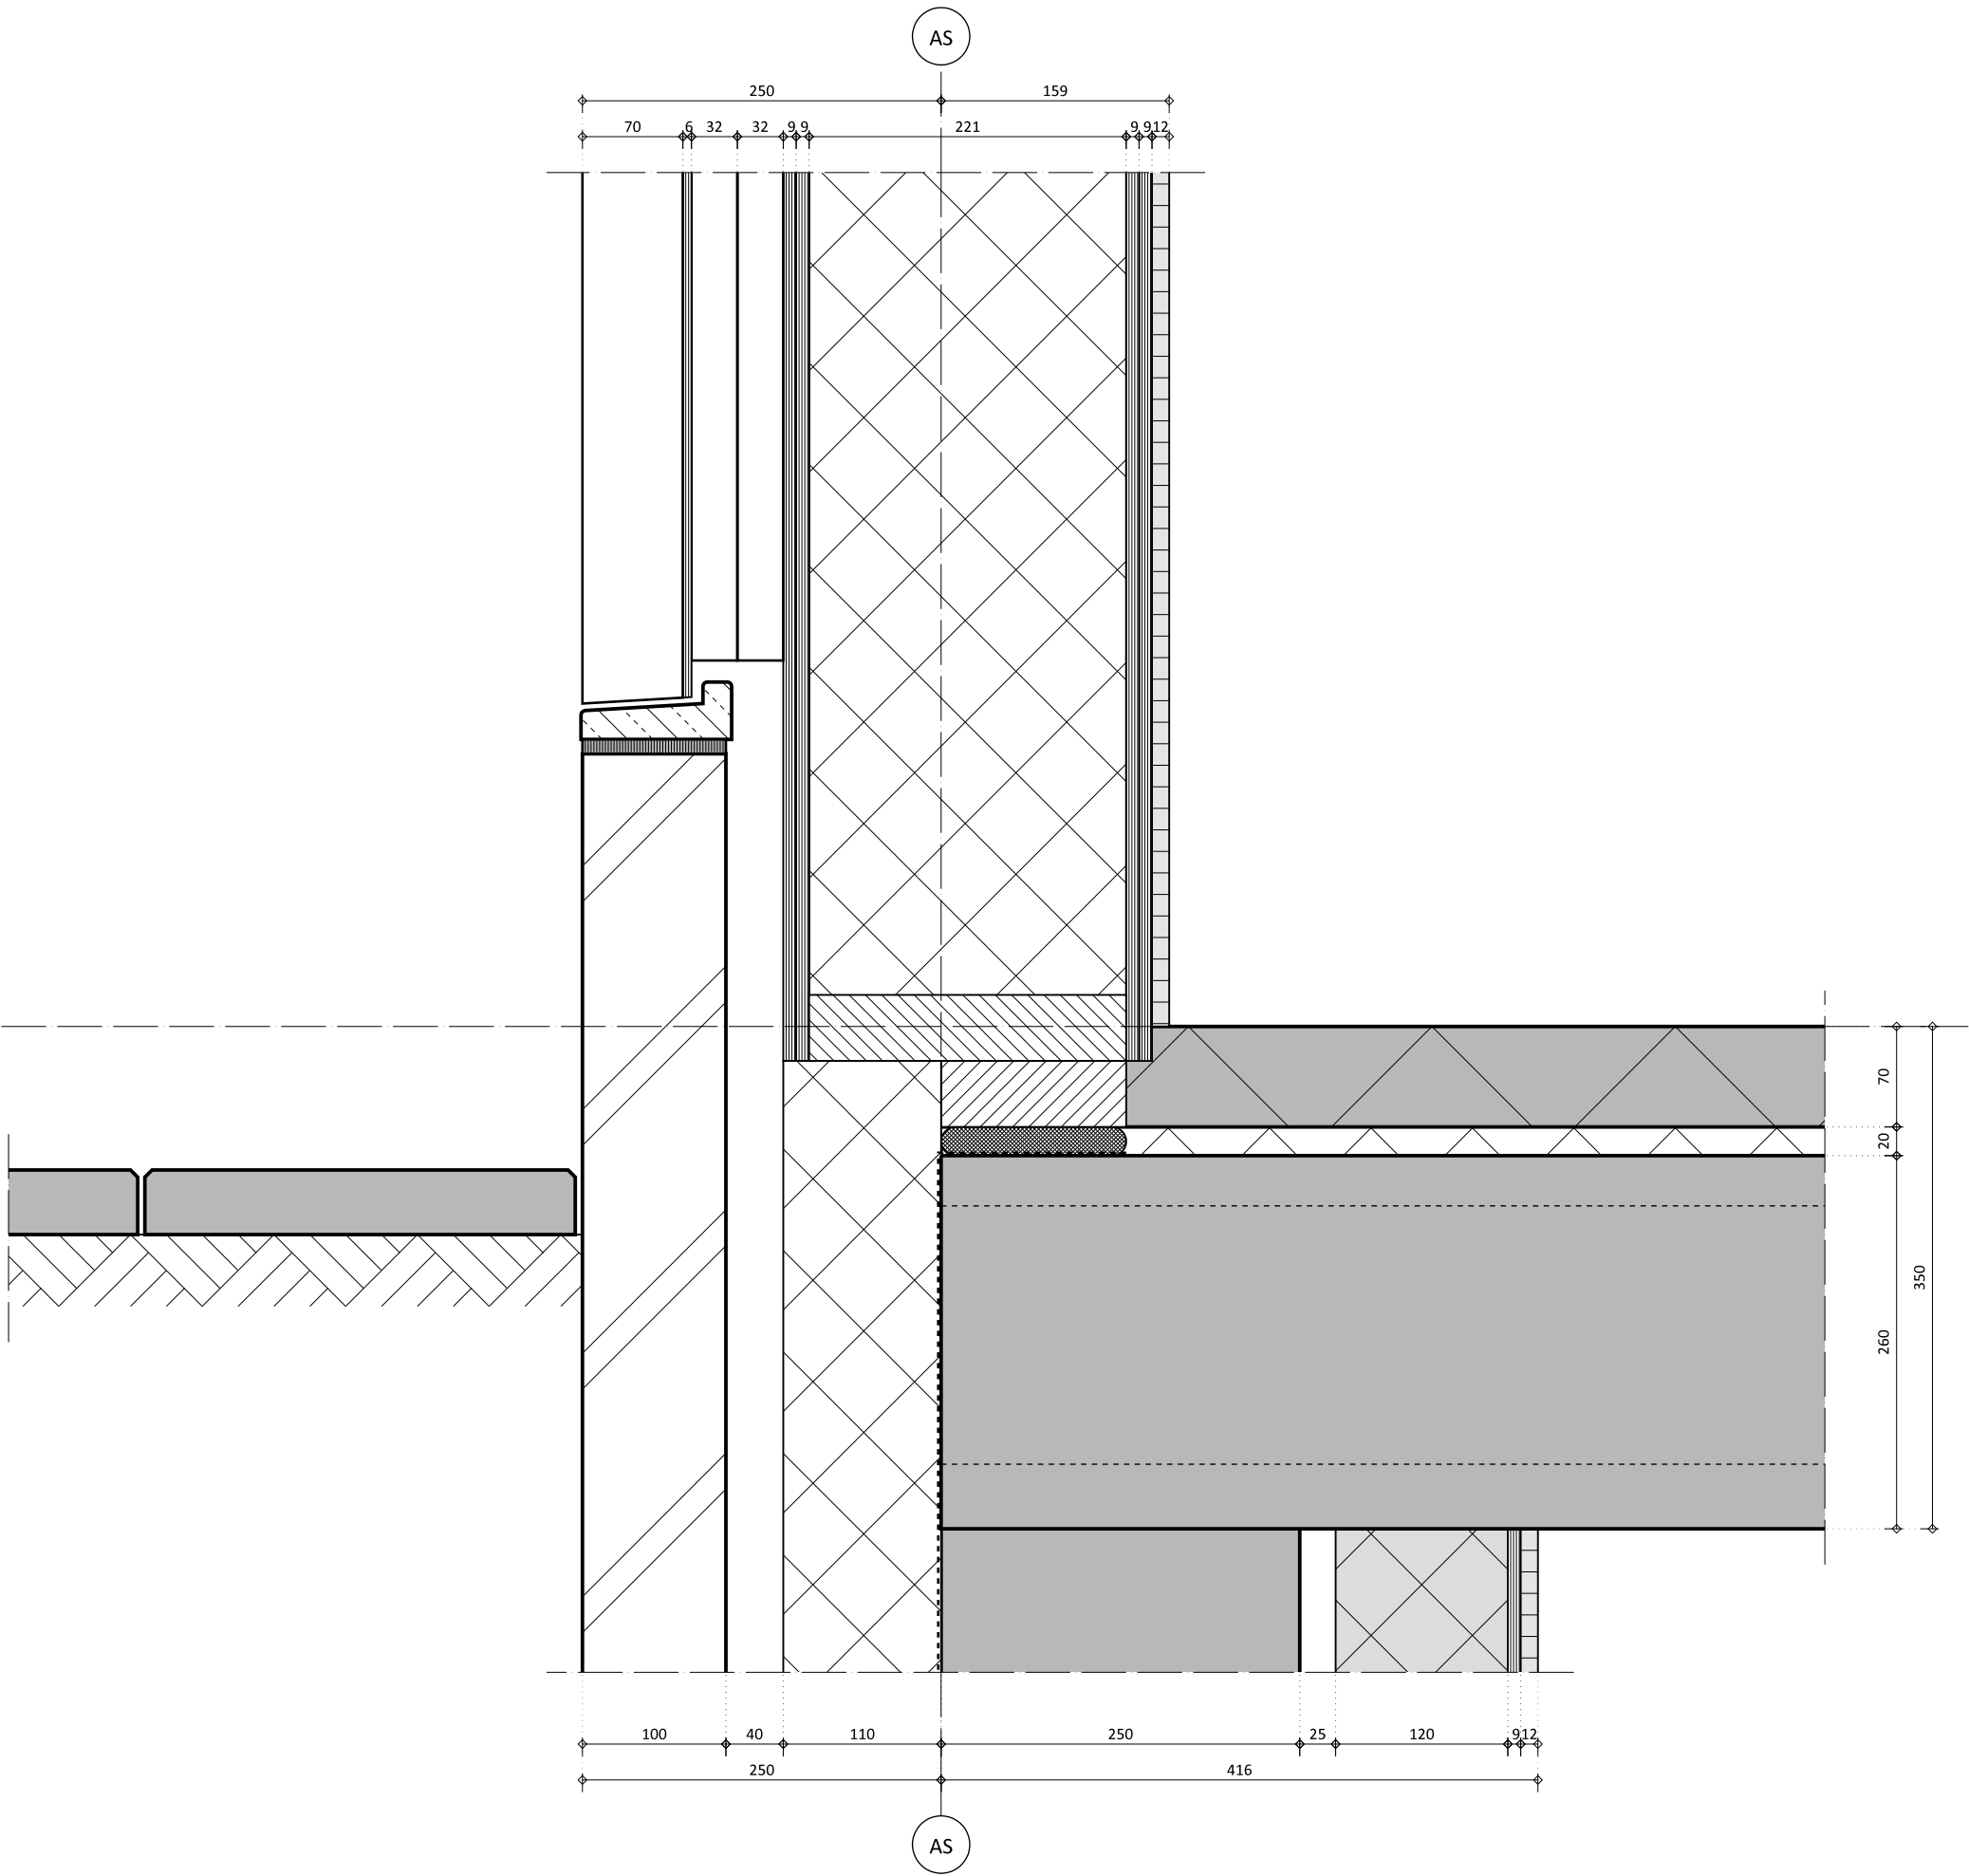

CONCEPT

detail: 05

schaal: 1:5

datum: 22-07-2017

getekend: R.Selij

wijzigingen

1:


2:

3:

4:

5:

wandconstructie Rc = 4,5 m² K/W
western red cedar gevelbekleding
40 x 70 mm, h.o.h. 60 mm
rockpanel, 6 mm
waterkerende/ dampdoorlatende folie
osb constructieplaat, 2x 9 mm
houten stijl en regelwerk, 46 x 221 mm
conform opgave constructeur
minerale wol, 220 mm
osb constructieplaat, 2x 9 mm
dampremmende folie
gipskartonplaat, 12,5 mm

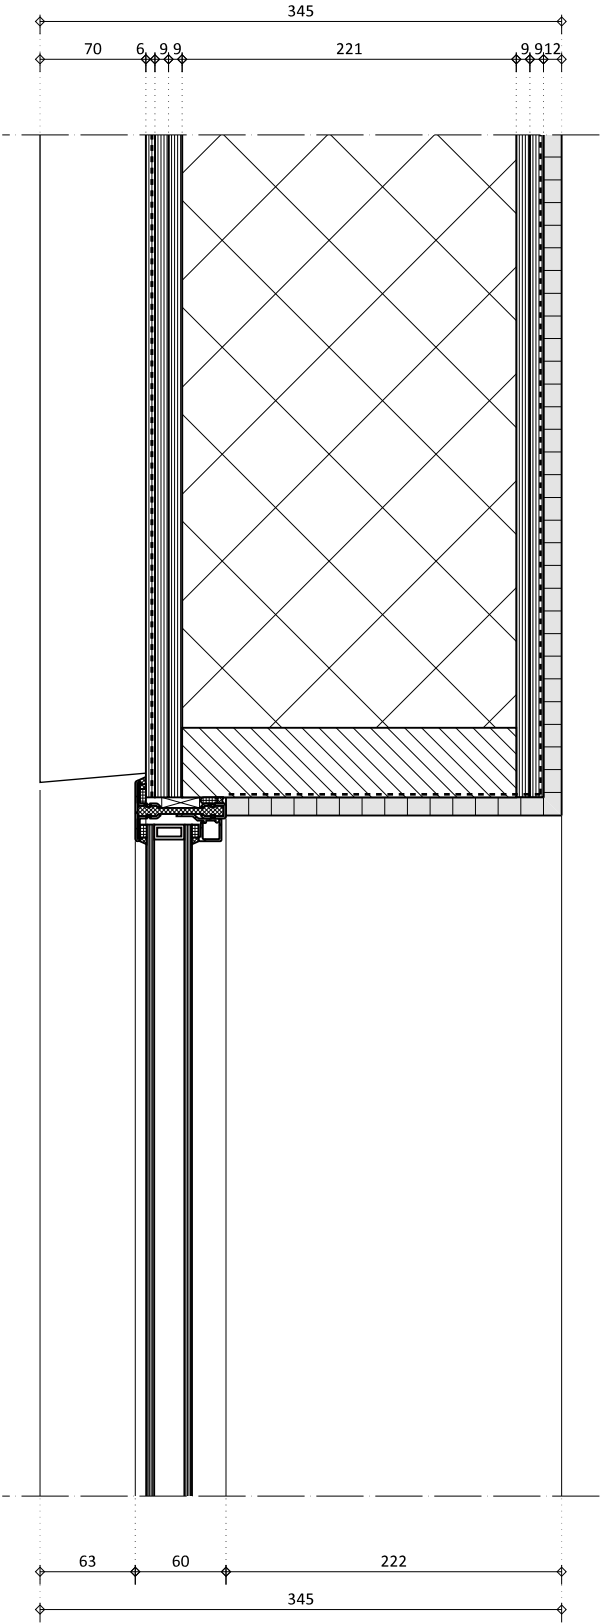

stalen kozijn
in kleur gecoat
fabricant : Jansen Steel Systems
type : Janisol Arte

CONCEPT

detail: 06

schaal: 1:5

datum: 22-07-2017

getekend: R.Selij

wijzigingen

1:

2:


3:

4:

5:

wandconstructie Rc = 4,5 m² K/W
western red cedar gevelbekleding
40 x 70 mm, h.o.h. 60 mm
rockpanel, 6 mm
waterkerende/ dampdoorlatende folie
osb constructieplaat, 2x 9 mm
houten stijl en regelwerk, 46 x 221 mm
conform opgave constructeur
minerale wol, 220 mm
osb constructieplaat, 2x 9 mm
dampremmende folie
gipskartonplaat, 12,5 mm

stalen kozijn
in kleur gecoat
fabricant : Jansen Steel Systems
type : Janisol Arte

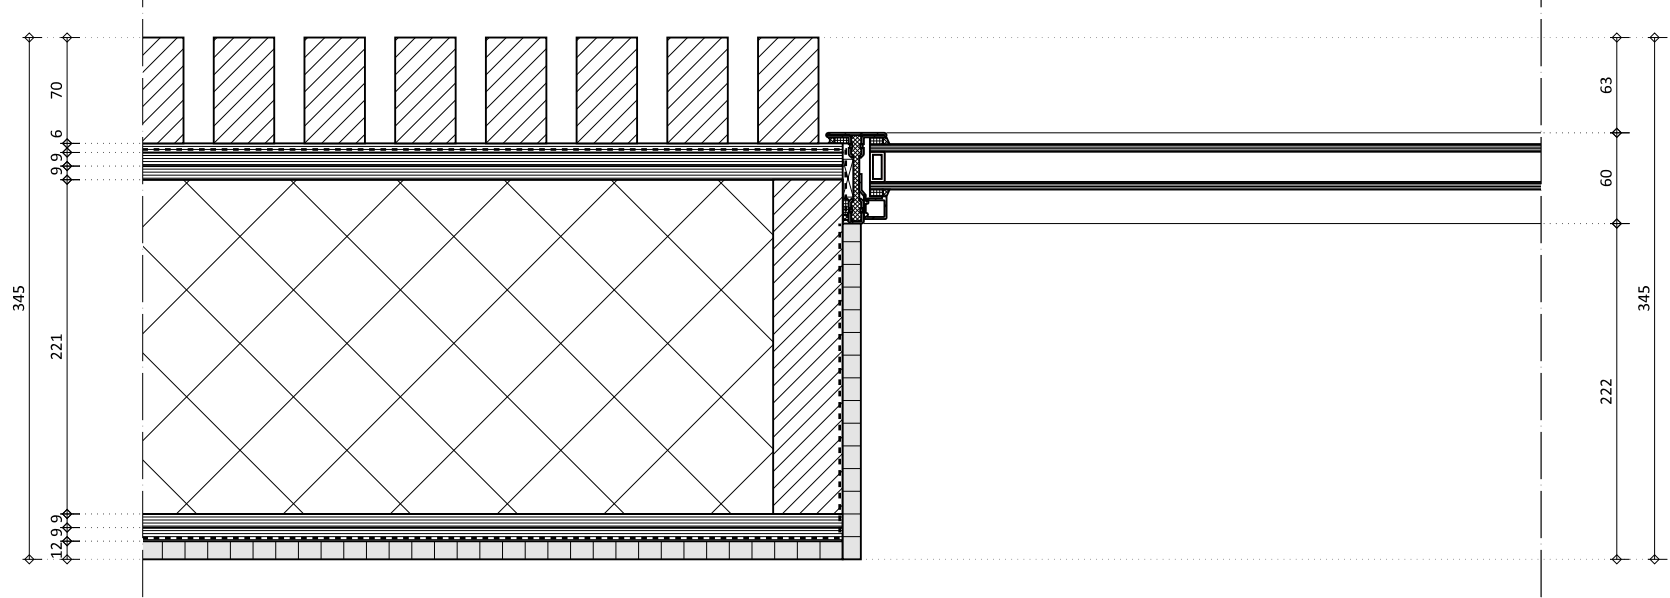

CONCEPT

detail: 07

schaal: 1:5

datum: 22-07-2017

getekend: R.Selij

wijzigingen


1:

2:

3:

4:

5:

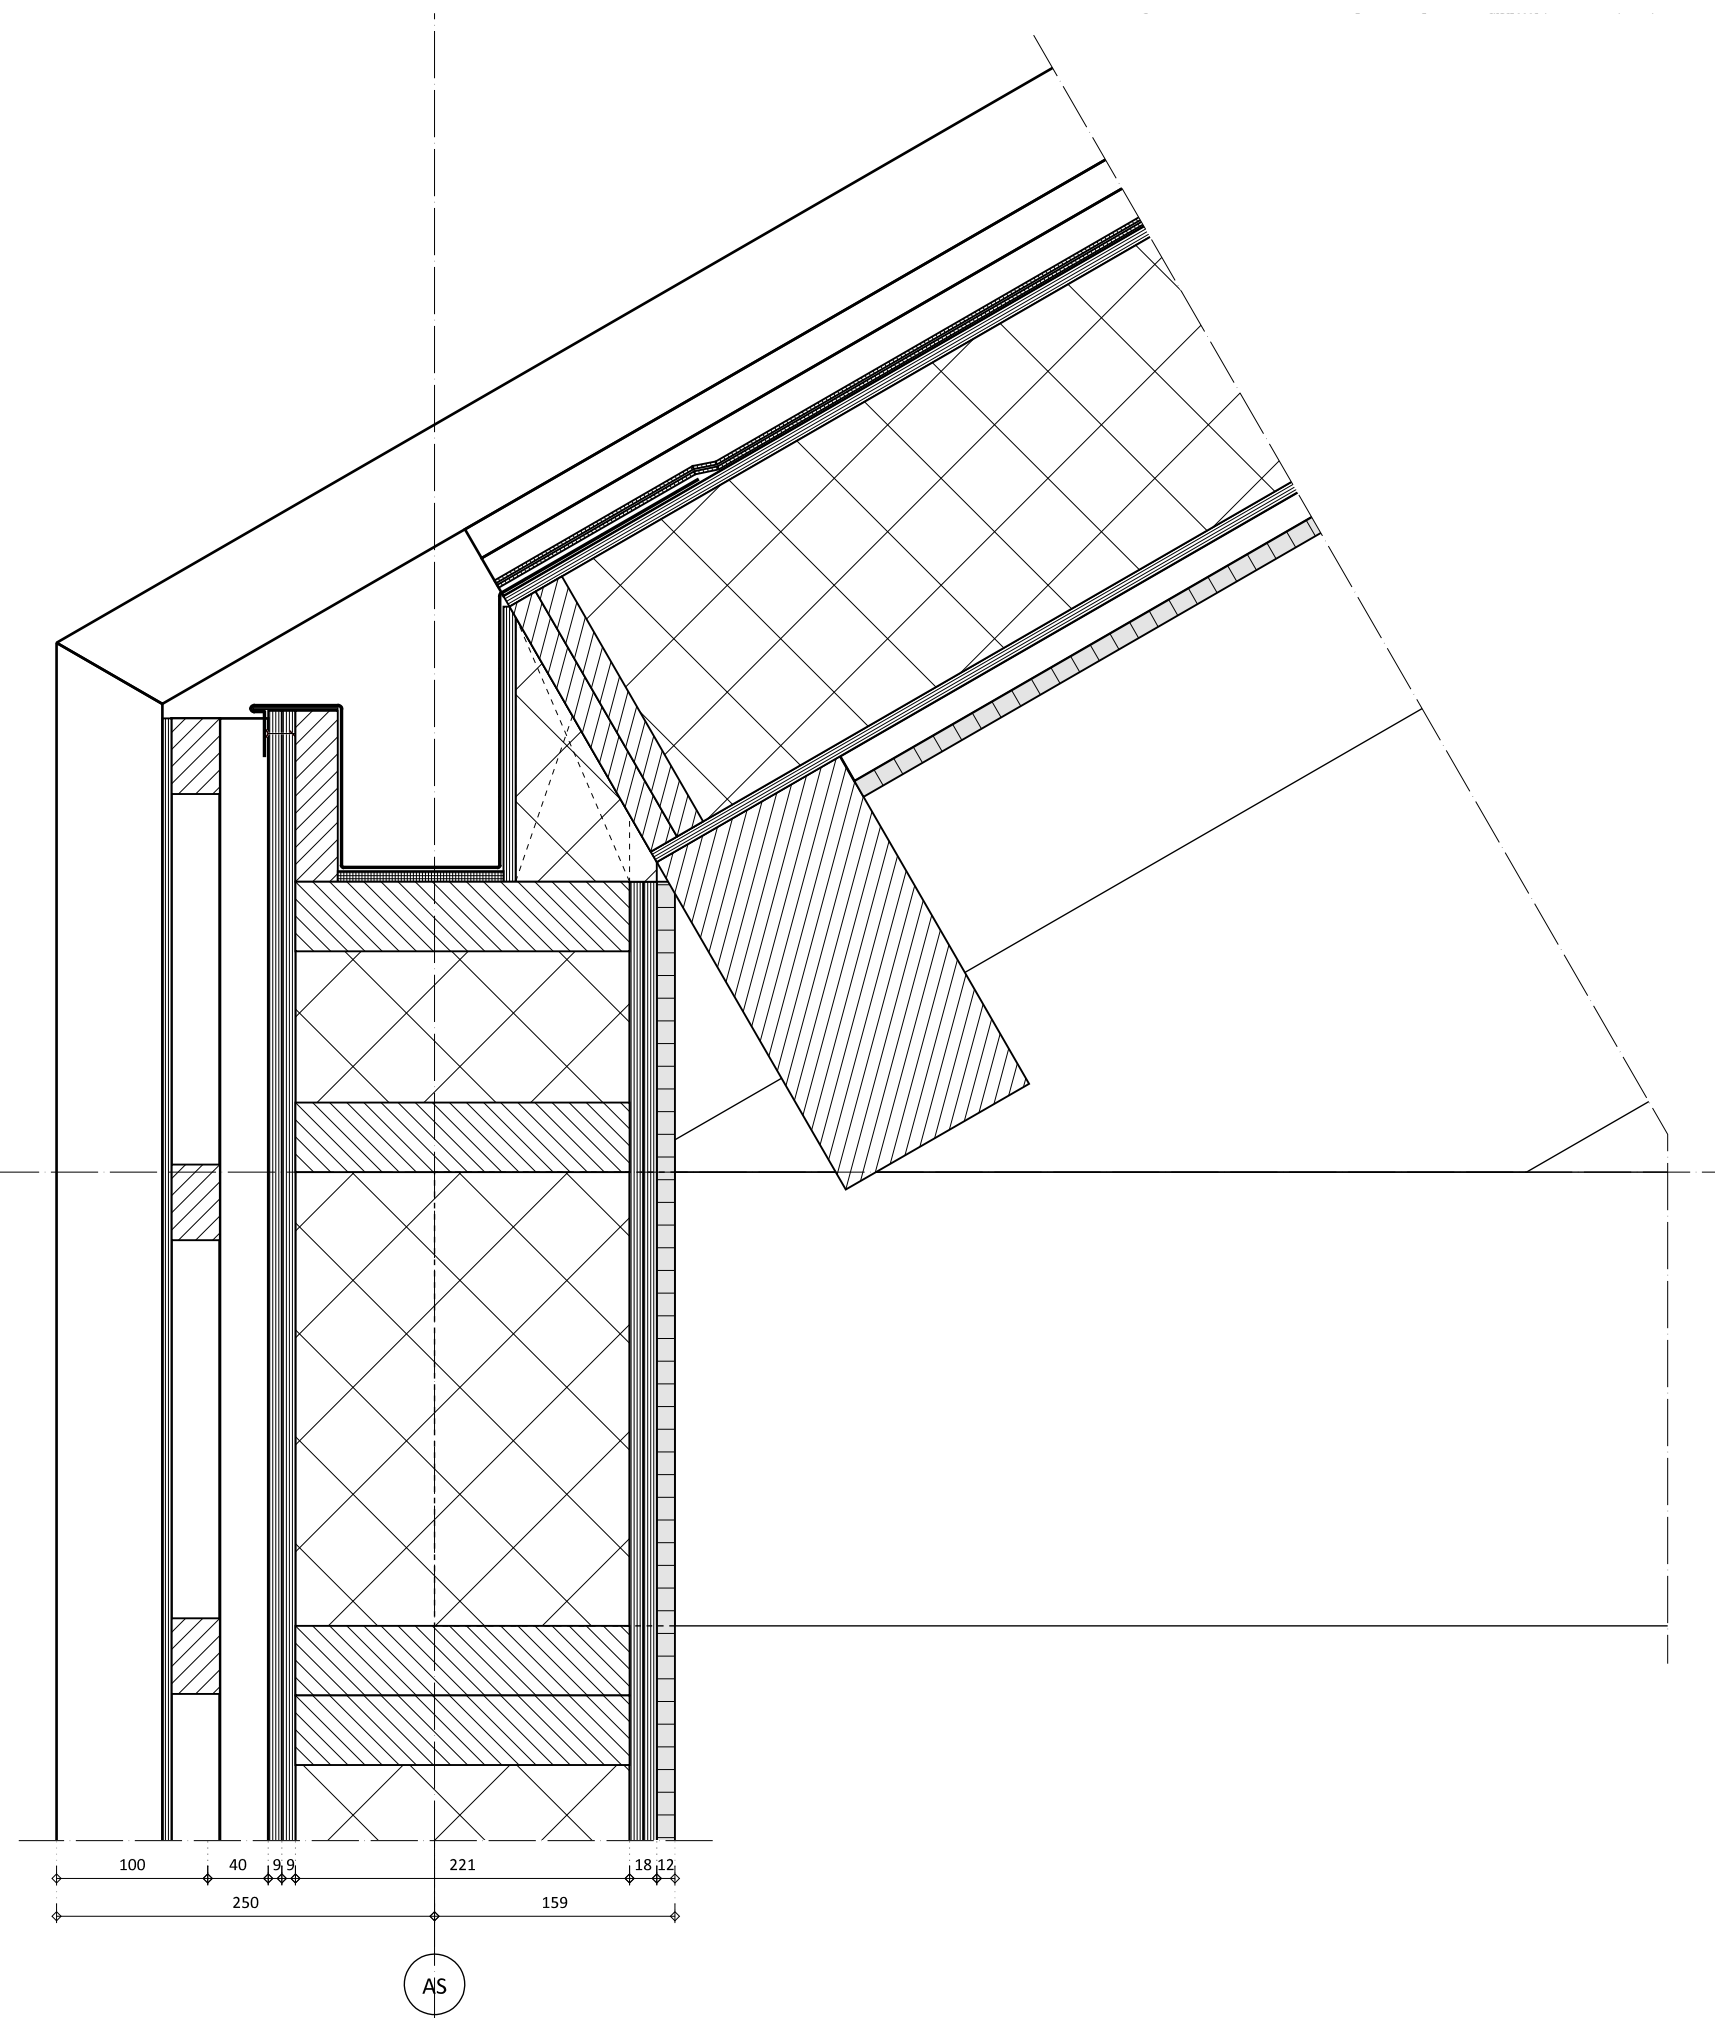

CONCEPT

detail: 08

schaal: 1:5

datum: 22-07-2017

getekend: R.Selij

wijzigingen

1:

2:

3:

4:

5: