


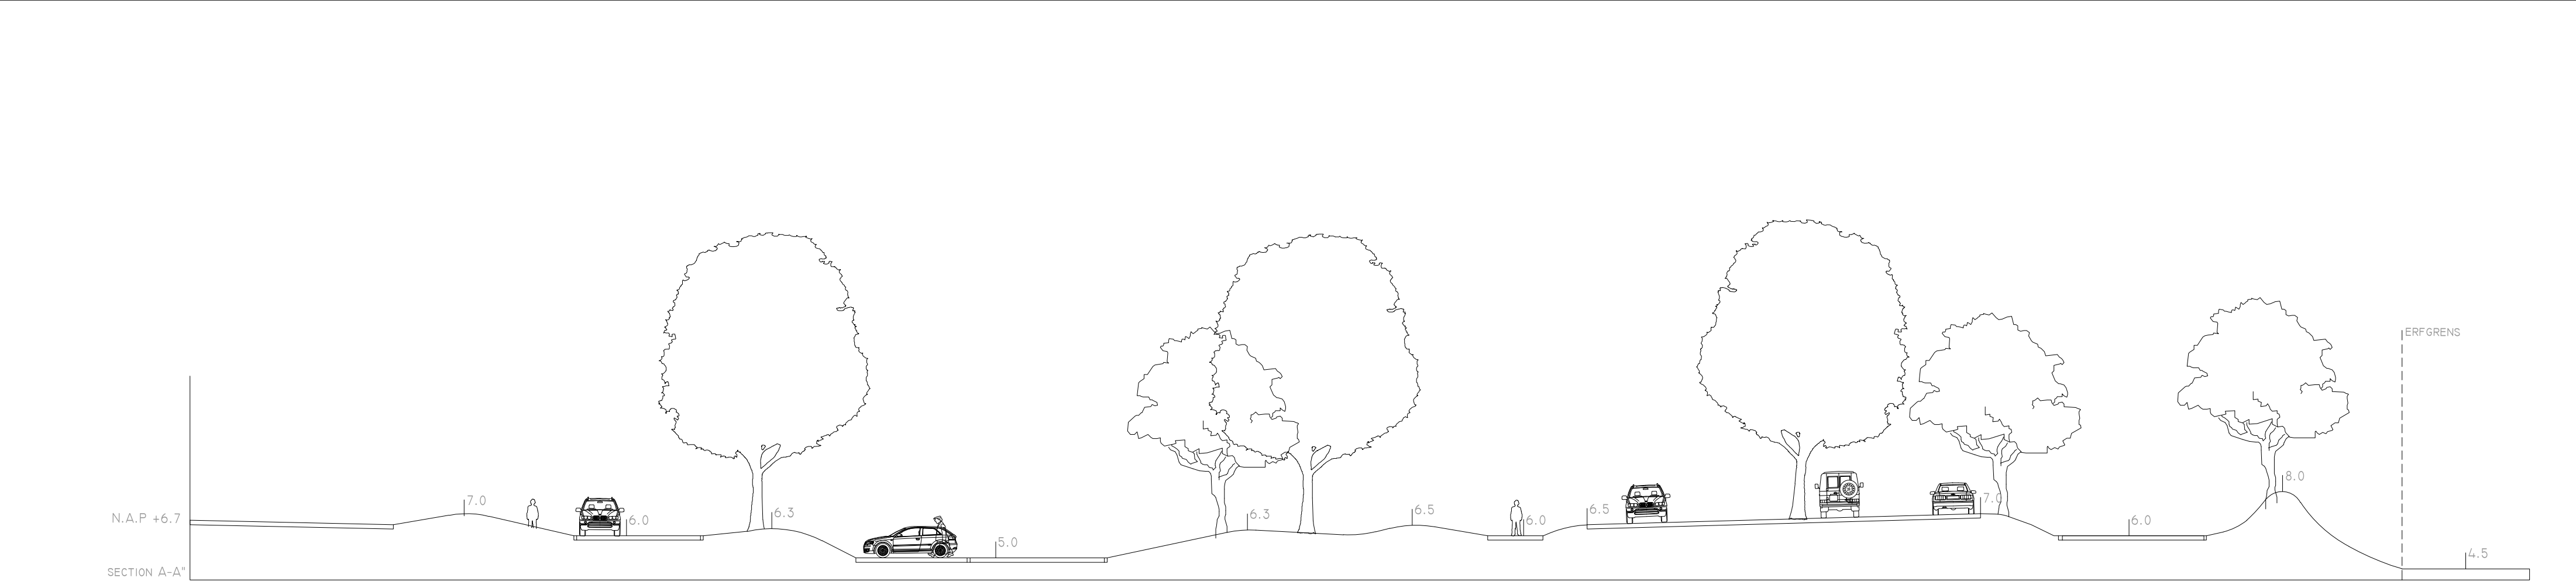

WUZIGINGEN
20 SEPT 2017

VERSIE
01

SCHAAL
1:500

FORMAAT
A1 STAAND

DATUM
20 SEPT 2017

LET OP!
Alle maten dienen in het werk
gecontroleerd te worden


PROJECT
GOLFCOURSE CROMVOIRT

PROJECTADRES
DEUTERSSTRAAT 37

ONDERDEEL
BUITENRUIMTE CLUBGEBOUW

PROJECTNº
274

TEKENINGNº
D0_001

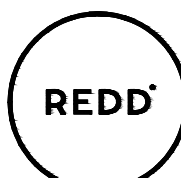

STUDIO REDD
Abcversweg 23a
5051 PT Gorle

+31 (0)13 744 00 97
Info@StudioREDD.nl
www.StudioREDD.nl