
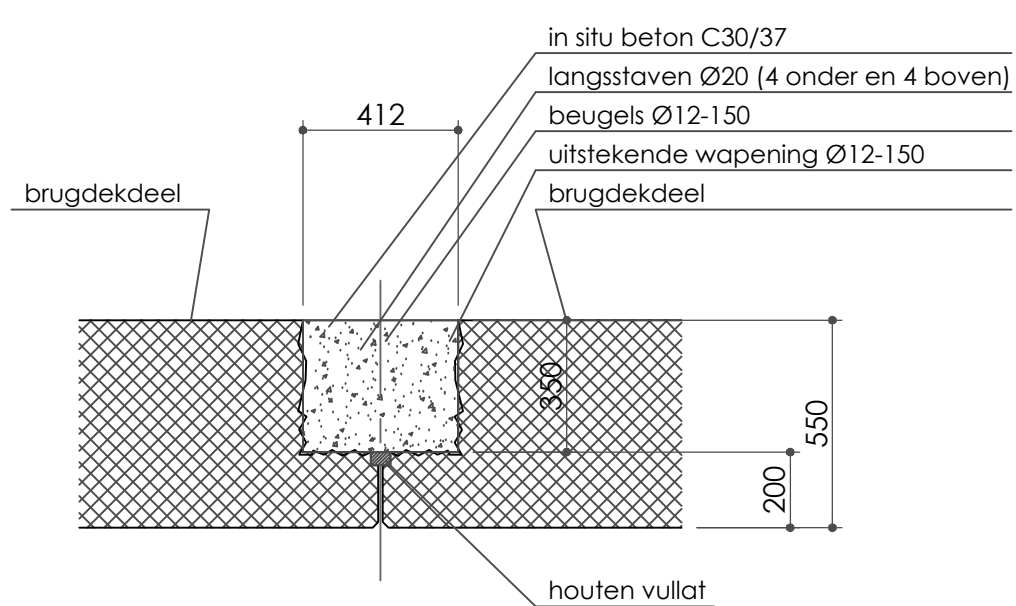
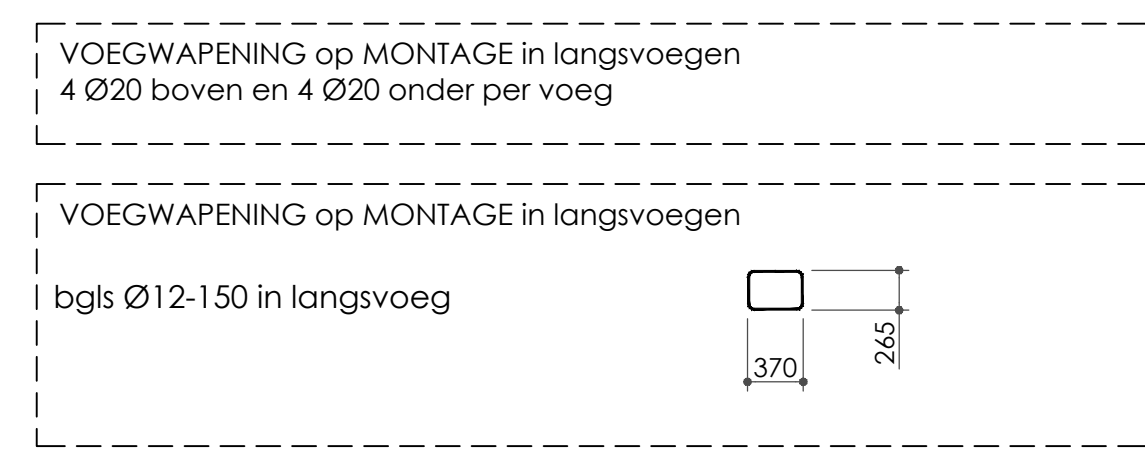
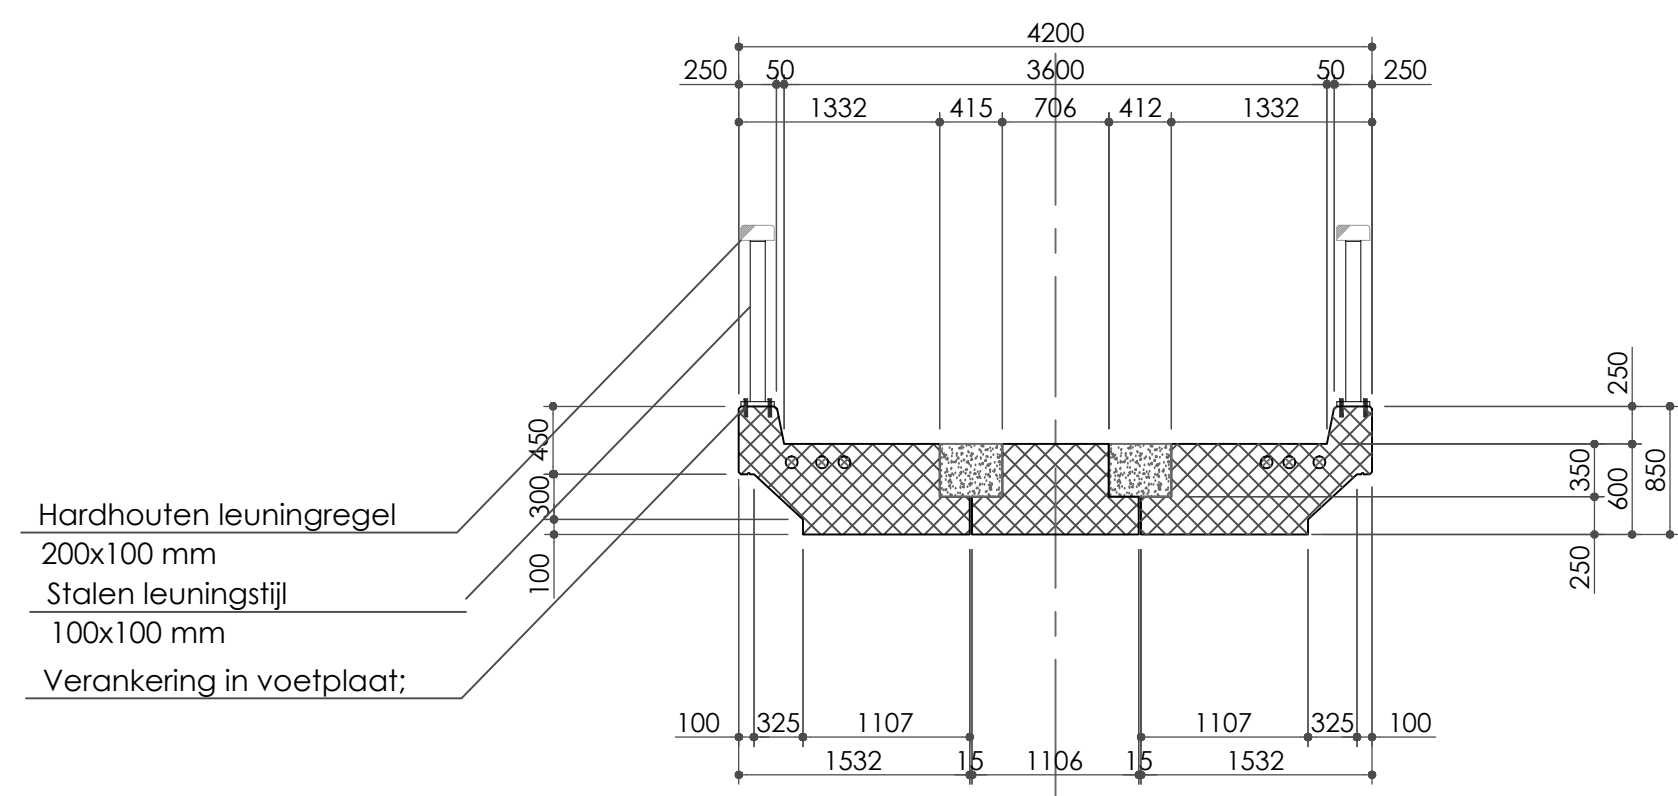
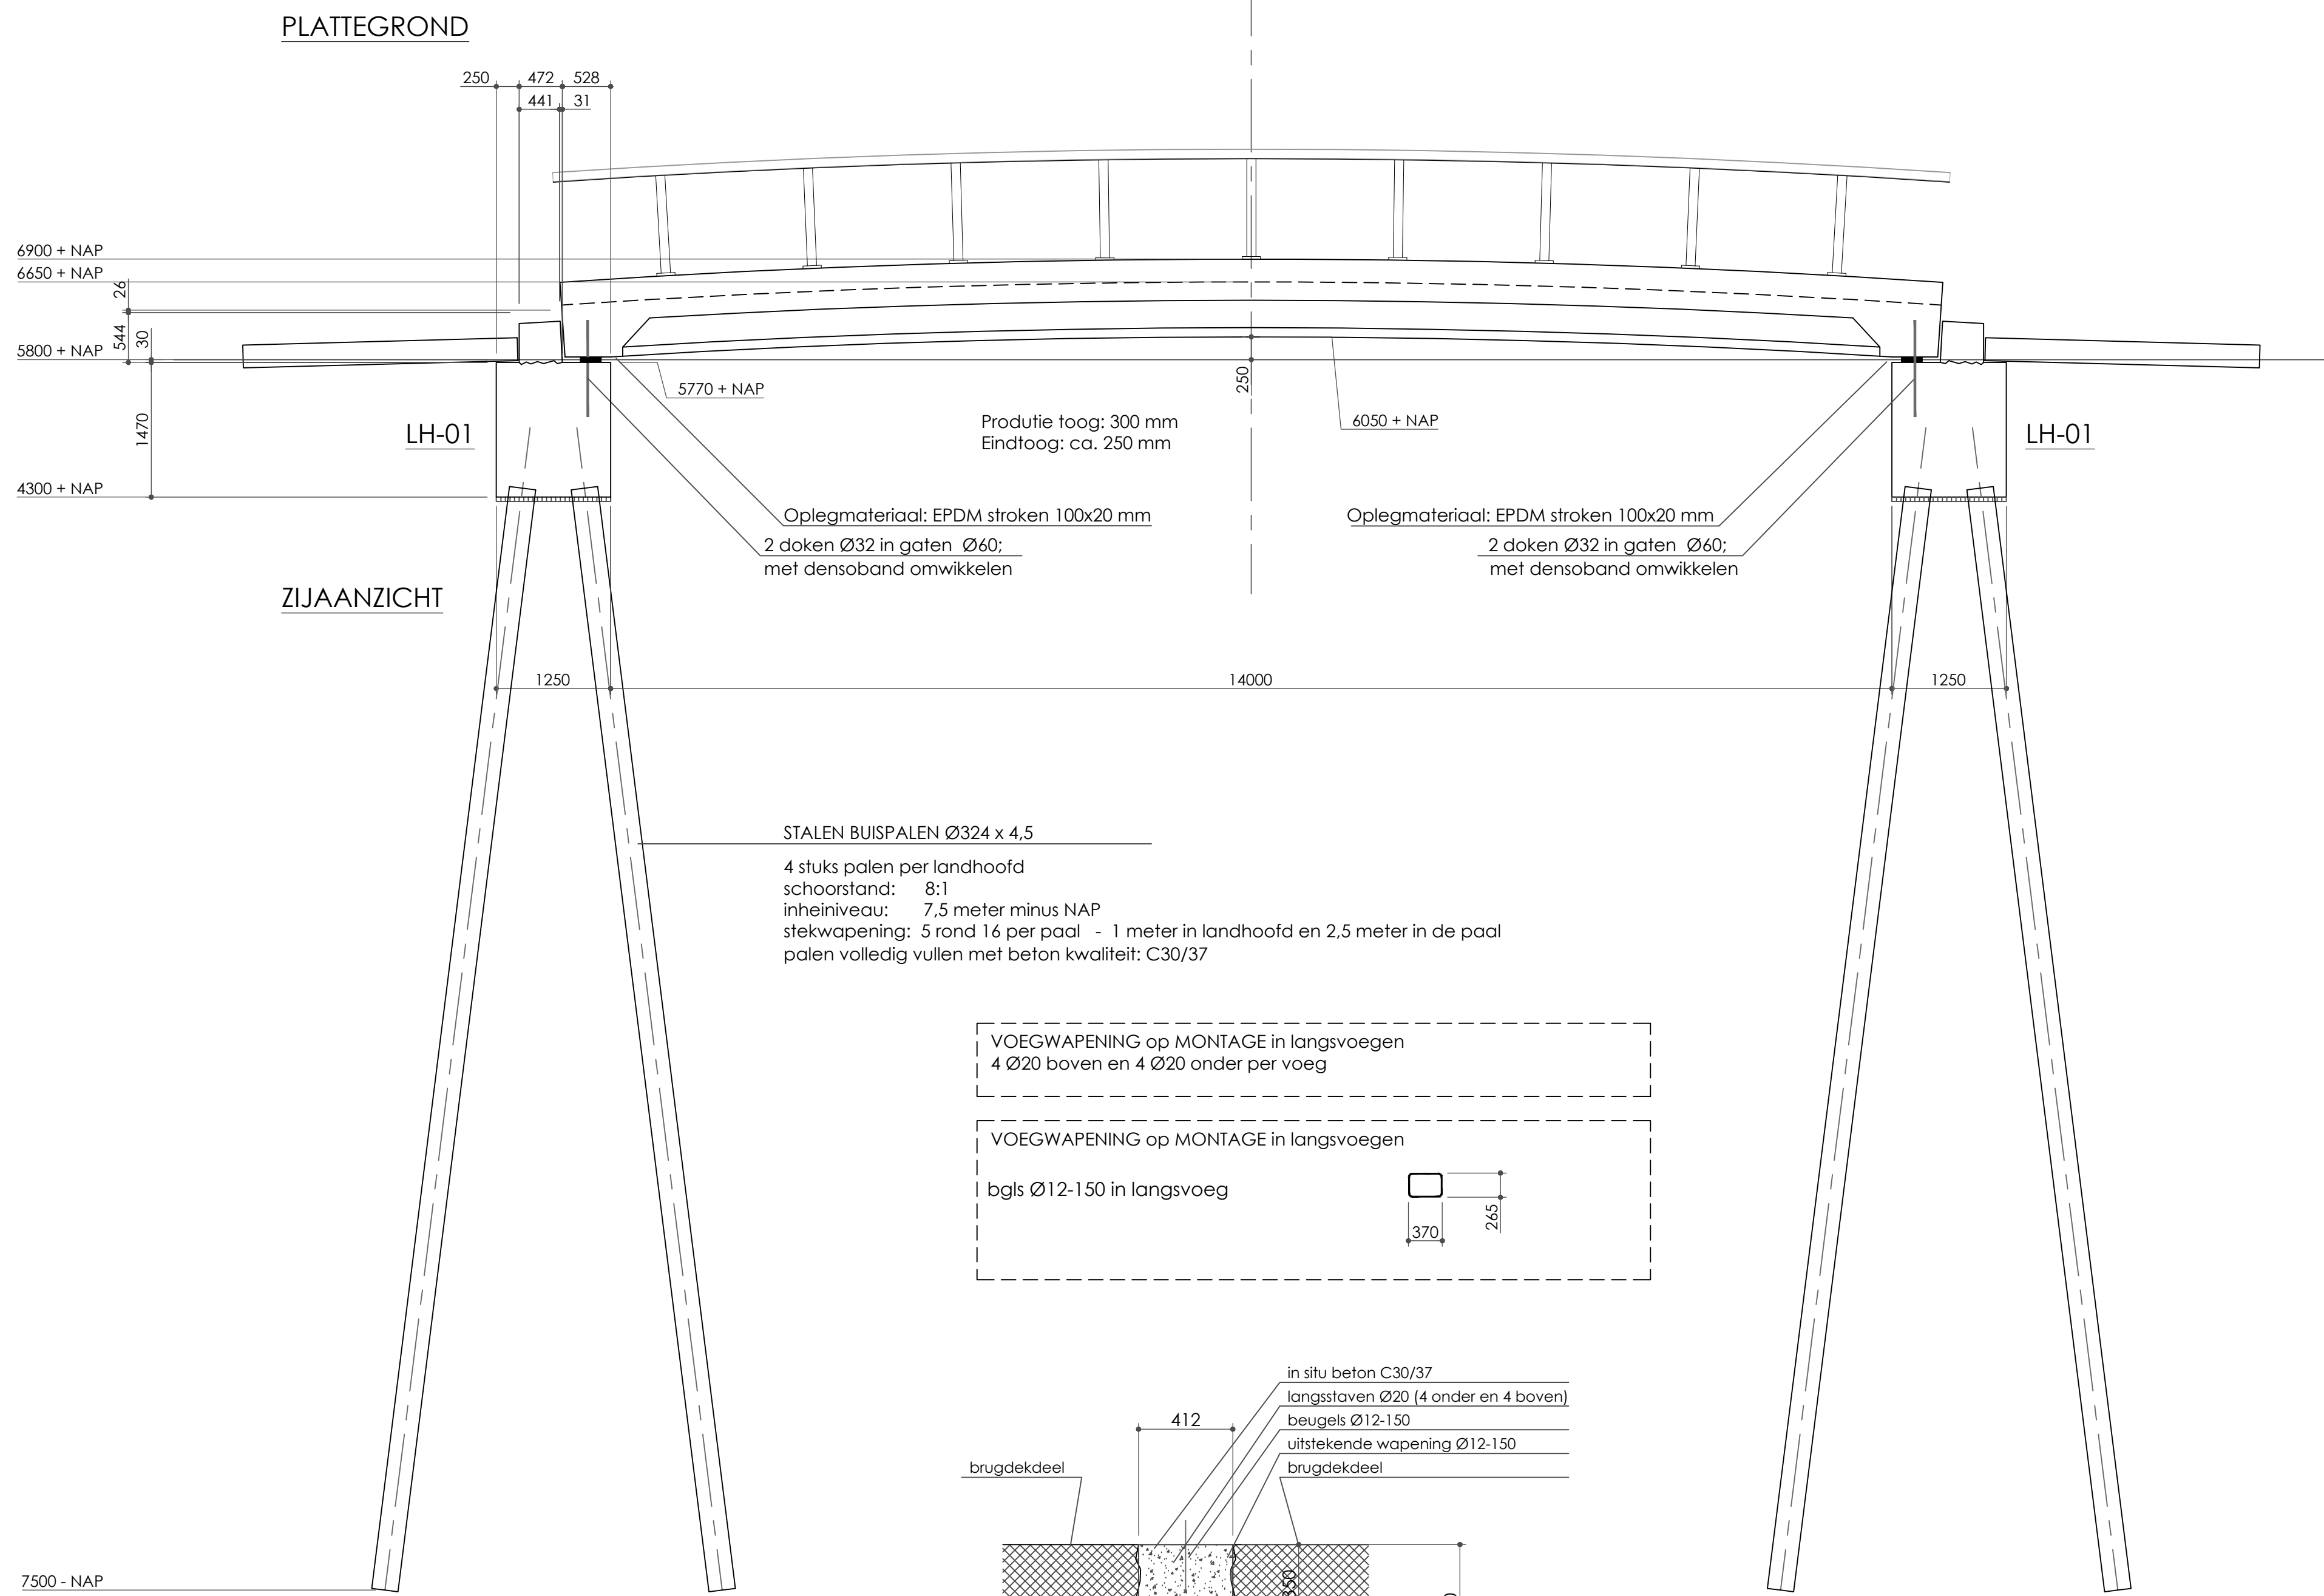


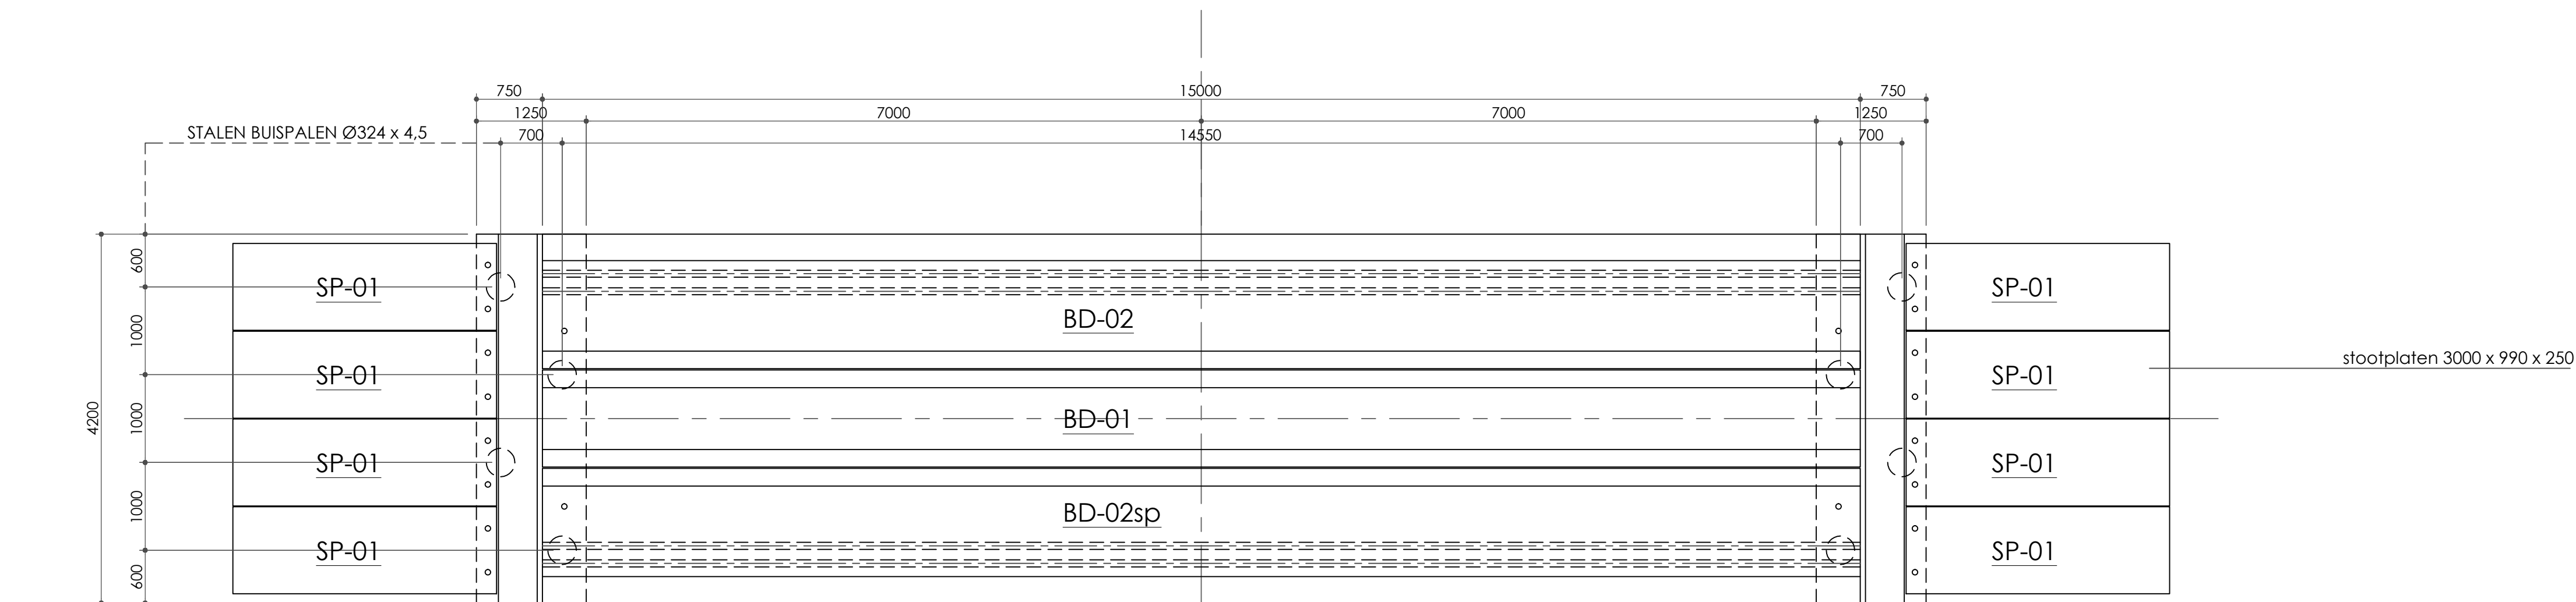

DOORSNEDE BRUGDEK

In 2 rand-bruggiggers 3x mantelbuis rond 80 mm

opmerkingen:
brugdek
stootplaten 3000x990x250
LANDHOOFDEN (derden)
natte knoop
prefab beton
prefab beton
in het werk gestort beton (door derden)
in het werk gestort beton

ANDEWEG BOUWTECHNIEK

FRANS COENENSTRAAT 3 3351 EZ PAPENDRECHT

T: 0178 - 4157960

E: info@andewegbouwtechniek.nl

Postbus 219

4600 AE Bergen op Zoom

Lefjweg 22

Telefoon : (0164) 274200

Telefax : (0164) 234364

E-mail : info@andeweg.nl

ENGINEERING CONFORM CATEGORIE 5

project :	BRUG ZANDEIJ te CROMVOIRT			E	AANPASSING LEUNING	24-08-2017	KvdL	schaal: 1:50
onderdeel :	OVERZICHT - ONDERHOUDSBRUG			D	DEFINITIEF	14-06-2017	HA	ordernr. fabriek: 102869
inhoud (liter) :	Beton :	C50/60	merk :	C	TER CONTROLE	06-03-2017	HA	werknr. 2017-037
HK	Staal :	B500B	OV2869		B	TER CONTROLE	22-02-2017	HA
gewicht (kg) :	Dekking :	40	aantal :	A	TER CONTROLE	13-02-2017	HA	tekst.: OV2869
Milieukl. :	XC4/XD3/XF4		1	Edite:	Omschrijving	Datum :	Get. Gecont.	wijz.: E