



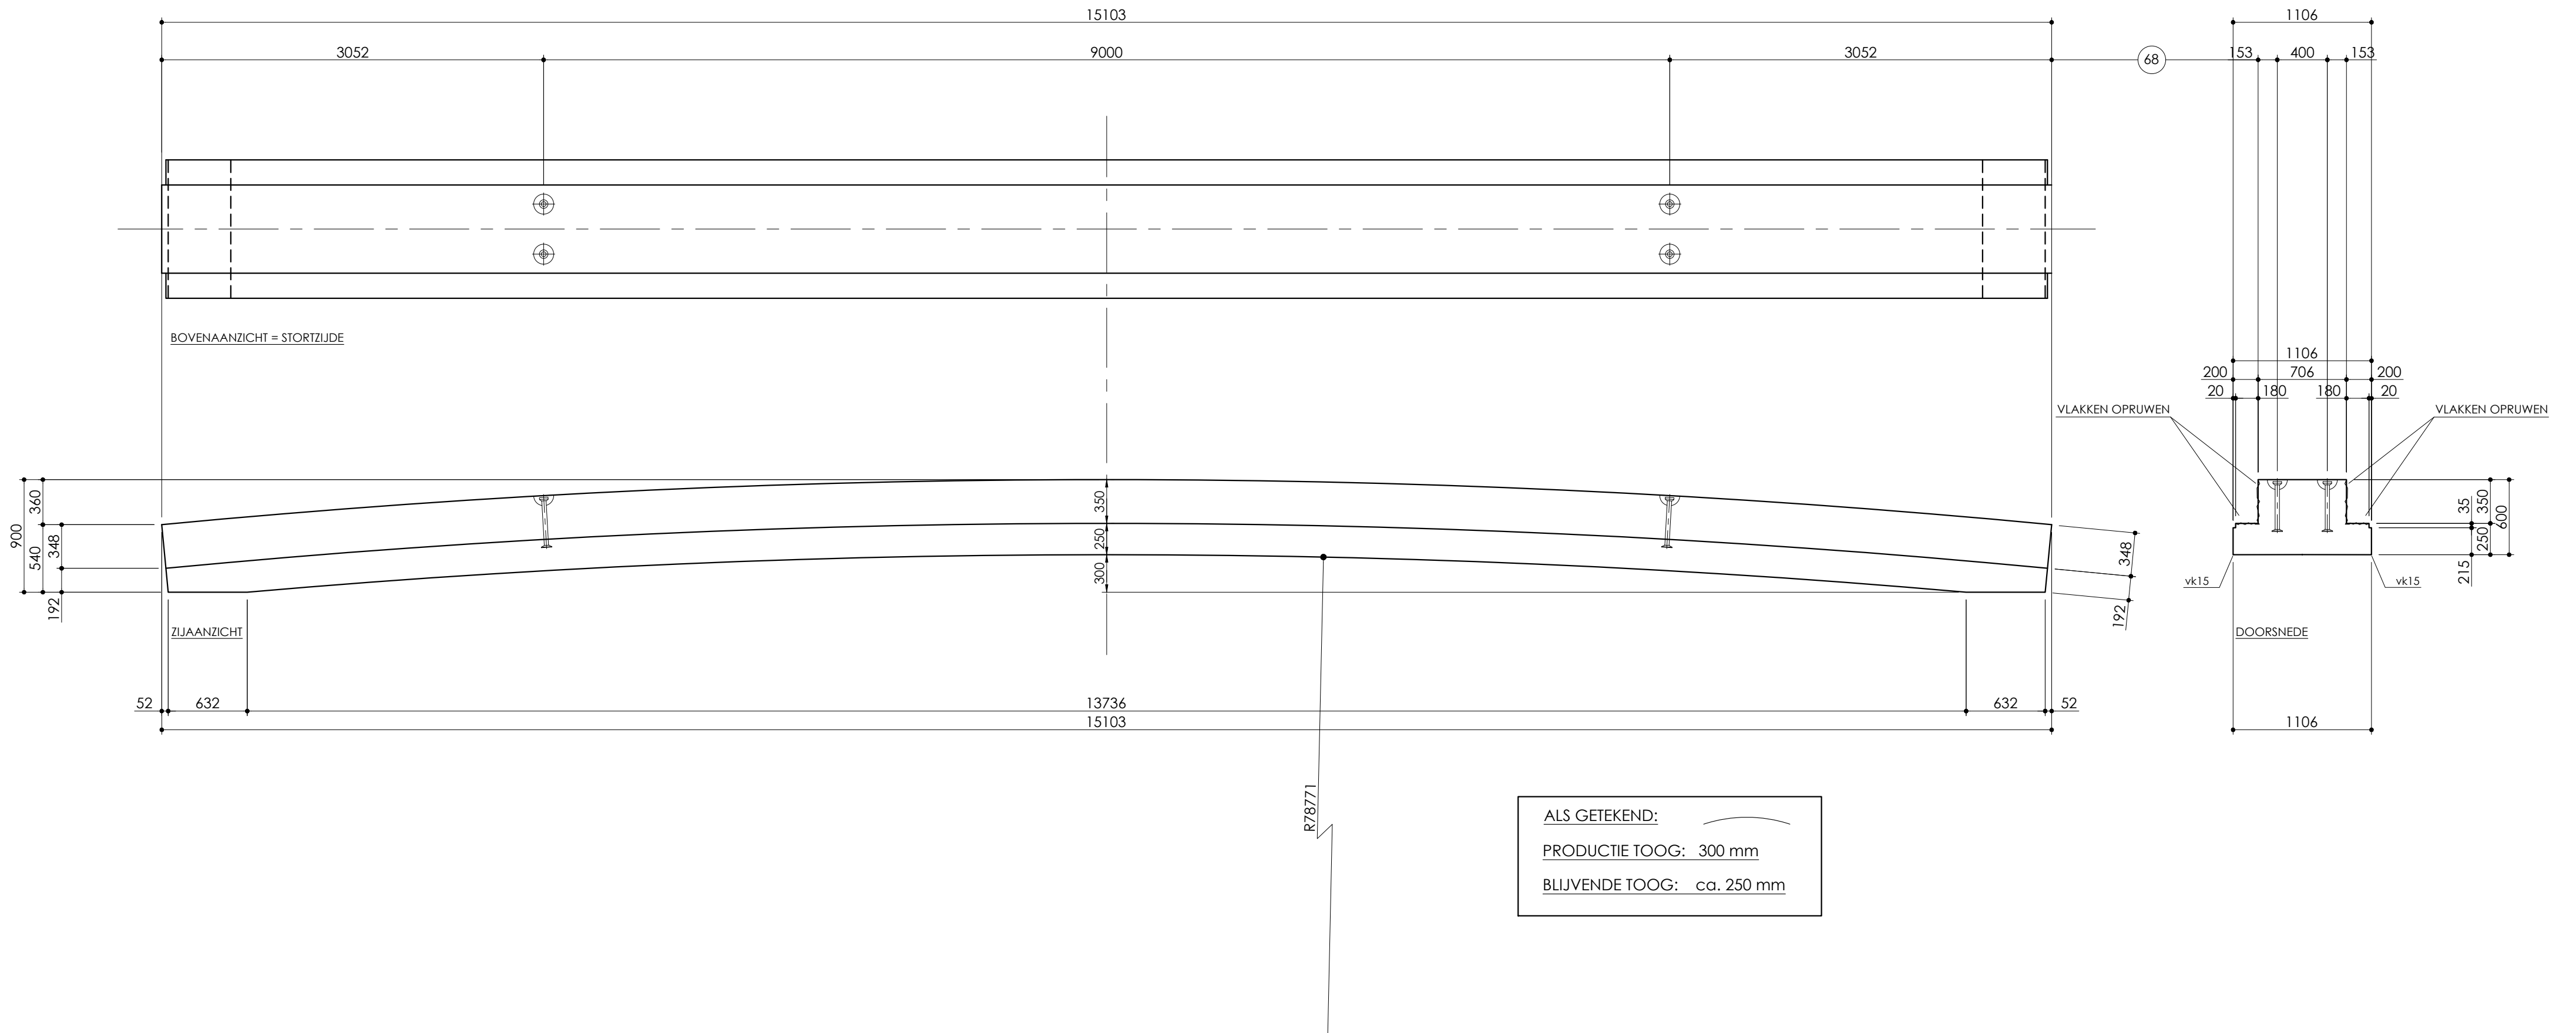

68	4	6000-15,0-0400-FV15,0 L=400mm (hijzen)
pos nr.	aantal	omschrijving :


wapening bovenaanzicht vloeren		wapening vooraanzicht wanden	
1e laag boven	2e laag onder	2e laag voor	1e laag achter
2e laag boven	1e laag onder	1e laag voor	2e laag achter
▼M	MZ monster	▽G	SZ glad (spanen)
▼	MZ vlak en strak	▽R	SZ rollen (relief)
▼RP	MZ vlak, luchtballen inpoetsen	▽Z	SZ zanden
▽M	MZ monster met pasta	▽V	SZ vlinders
▽M	SZ monster		
▽RS	SZ opruwen met spray	↙	stortzijde-symbool algemeen
▽RH	SZ opruwen met harken	↘10	vellingkant 10x10mm
▽	SZ onafgewerkt	†	ontkistingsschuinite 1:10

[ANDEWEG BOUWTECHNIEK]				[Waco®]				Postbus 219 4600 AE Bergen op Zoom Lelyweg 23 Telefoon : (0164) 274200 Telefax : (0164) 234364 E-mail : info@waco.nl			
FRANS COHENSTRAAT 3 3351 EZ PAPENDRECHT T: 078 - 6157960 E: info@andewegbouwtechniek.nl				ENGINEERING CONFORM CATEGORIE 5							
project : BRUG ZANDLEIJ te CROMVOIRT				E						schaal: ca. 1:30	
onderdeel : BRUGDEKDEEL - MIDDEN				D						ordernr. fabriek: 102869	
inhoud (liter) :		Beton : C45/55	merk : BD-01	C						werknr.: 2017-037	
7880		Staal : B500B		B							
gewicht (kg) :		Dekking : 40	aantal : 1	A	TER CONTROLE	06-03-2017	HA			teknr.:	wijz.:
19700		Milieukl. : XC4/XD3/XF4		Editie:	Omschrijving:	Datum :	Get.	Gecontr.	BD-01	A	

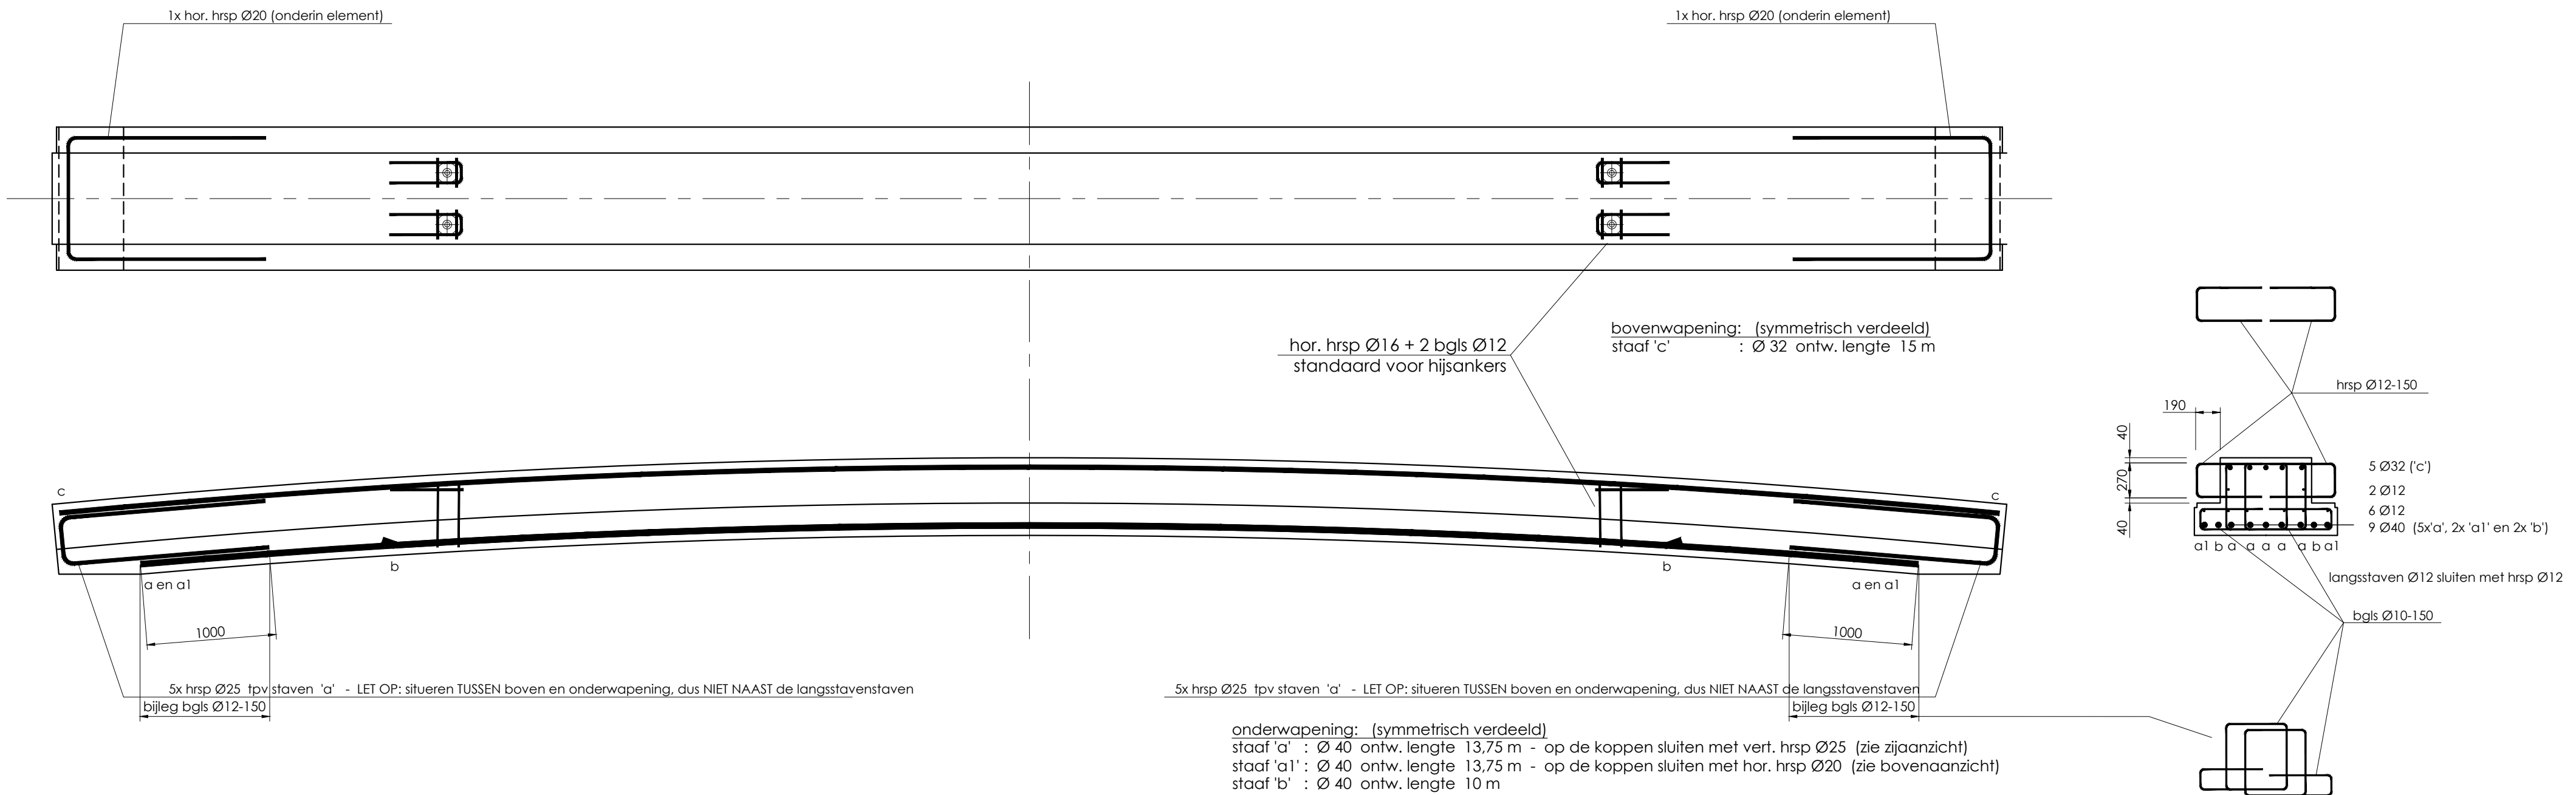

wapening bovenaanzicht vloeren		wapening vooraanzicht wanden	
	1e laag boven		2e laag voor
	2e laag onder		1e laag voor
	1e laag onder		2e laag achter
▼M	MZ monster	▽G	SZ glad (spanen)
▼	MZ vlak en strak	▽R	SZ rollen (relief)
▼RP	MZ vlak, luchtbellens inpoetsen	▽Z	SZ zanden
▽M	SZ monster	▽V	SZ vlinders
▽RS	SZ opruwen met spray	↙	stortzijde-symbool algemeen
▽RH	SZ opruwen met harken	↘	vellingkant 10x10mm
▽	SZ onafgewerkt	†	ontkistingsschuinite 1:10

[ANDEWEG BOUWTECHNIEK]				[Waco®]				Postbus 219 4600 AE Bergen op Zoom Lelyweg 23 Telefoon : (0164) 274200 Telefax : (0164) 234364 E-mail : info@waco.nl			
FRANS COHENSTRAAT 3 3351 EZ PAPENDRECHT T: 078 - 6157960 E: info@andewegbouwtechniek.nl				ENGINEERING CONFORM CATEGORIE 5							
project : BRUG ZANDLEIJ te CROMVOIRT				E				schaal: ca. 1:30			
onderdeel : BRUGDEKDEEL - MIDDEN				D				ordernr. fabriek: 102869			
inhoud (liter) :				C				werknr.: 2017-037			
gewicht (kg) :				B				teknr.: wijz.: 1			
Beton : C45/55				A				TER CONTROLE			
Staal : B500B				06-03-2017				HA			
Dekking : 40				Editie: Omschrijving:				Datum : Get. Gecontr.			
Milieukl. : XC4/XD3/XF4				1				BD-01w A			

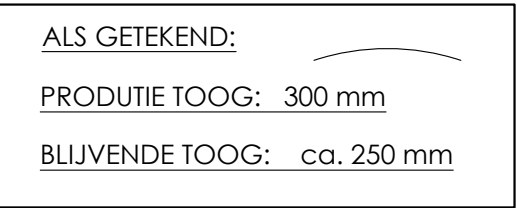

74	4	6000-20,0-0340-FV20,0 L=340mm (hijzen)
pos nr.	aantal	omschrijving :


wapening bovenaanzicht vloeren		wapening vooraanzicht wanden	
			
			
▼M MZ monster	▽G SZ glad (spanen)		
▼M MZ vlak en strak	▽R SZ rollen (relief)		
▼M MZ vlak, luchtbellen inpoetsen	▽Z SZ zand		
▼RP MZ opruwen met pasta	▽V SZ vliederen		
▼M SZ monster			
▼RS SZ opruwen met spray	↕ stortzijde-symbool algemeen		
▼RH SZ opruwen met harken	↙ <u>10</u> vellingkant 10x10mm		
▼Z onafgewerkt	† ontkastingschuine 1:10		

ANDEWEG BOUWTECHNIEK

FRANS COENENSTRAAT 3 3331 EZ PAPENDRECHT




T: 078 - 6157960

E: info@andewegbouwtechniek.nl

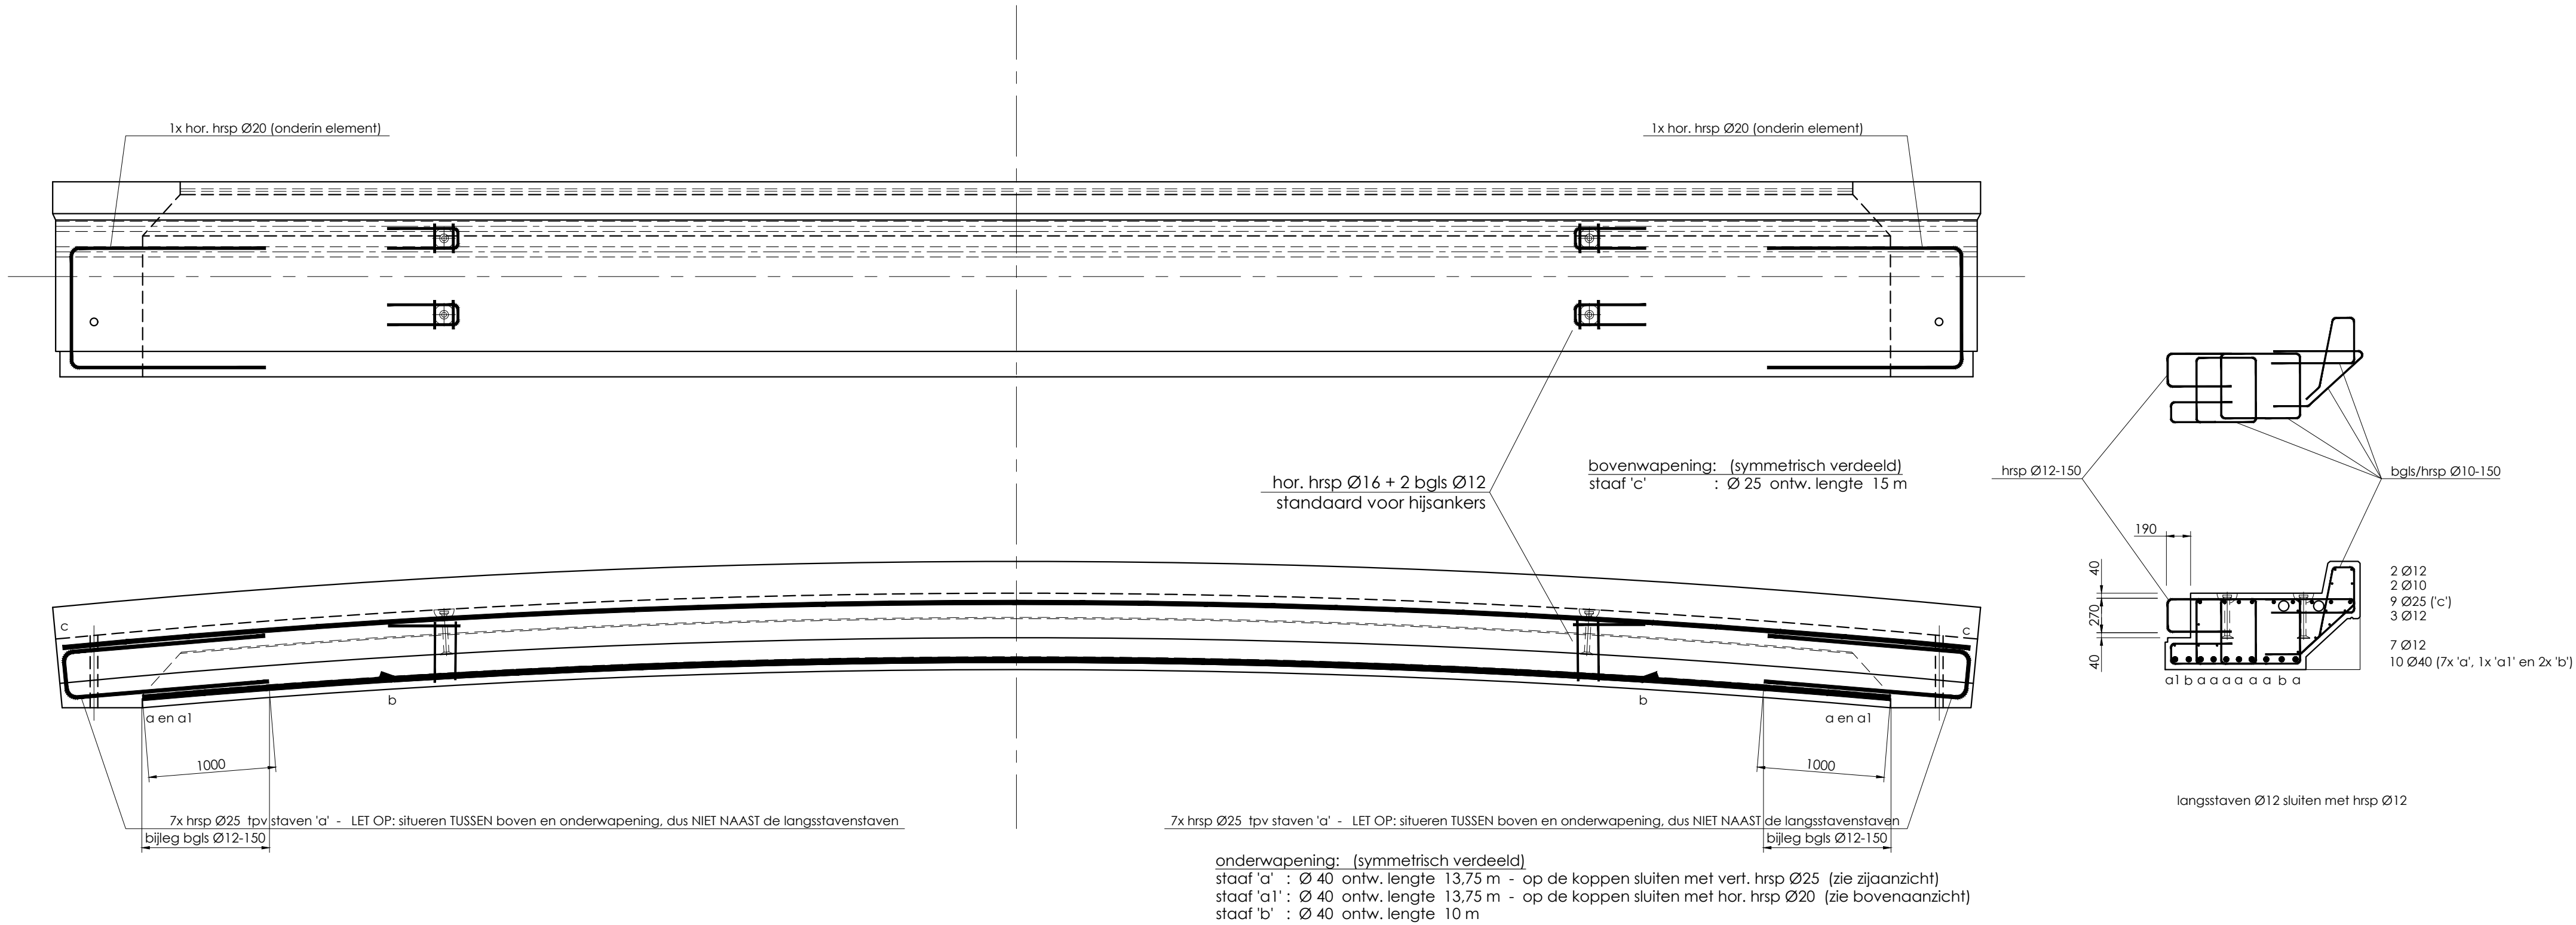

wapening bovenaanzicht vloeren		wapening vooraanzicht wanden	
1e laag boven	2e laag onder	2e laag voor	1e laag achter
2e laag boven	1e laag onder	1e laag voor	2e laag achter
▼M MZ monster	▽G SZ glad (spanen)	▽G SZ glad (spanen)	
▼M MZ vlak en strak	▽R SZ rollen (relief)	▽R SZ rollen (relief)	
▼RP MZ vlak, luchtballen inpoetsen	▽Z SZ zanden	▽Z SZ zanden	
▼RP MZ opruwen met pasta	▽V SZ vlinders	▽V SZ vlinders	
▽M SZ monster			
▽RS SZ opruwen met spray	↕ stortzijde-symbool algemeen	↕ stortzijde-symbool algemeen	
▽RH SZ opruwen met harken	↕ vellingkant 10x10mm	↕ vellingkant 10x10mm	
▽ SZ onafgewerkt	† ontkistingsschuimte 1:10	† ontkistingsschuimte 1:10	


[ANDEWEG BOUWTECHNIEK FRANS COHENSTRAAT 3 3351 EZ PAPENDRECHT T: 078 - 6157960 E: info@andewegbouwtechniek.nl]			Waco®		Postbus 219 4600 AE Bergen op Zoom Lelyweg 23 Telefoon : (0164) 274200 Telefax : (0164) 234364 E-mail : info@waco.nl	
project : BRUG ZANDLEIJ te CROMVOIRT			E			schaal: ca. 1:30
onderdeel : BRUGDEKDEEL - RANDEN			D			ordernr. fabriek: 102869
inhoud (liter) :	Beton : C45/55	merk :	C			werknr.: 2017-037
	Staal : B500B		B			
gewicht (kg) :	Dekking : 40	aantal :	A	TER CONTROLE	06-03-2017	teknr.: wijz.: 2017-037
	Milieukl. : XC4/XD3/XF4		Editie: Omschrijving:	Datum :	Get. Gecontr.	BD-02w A

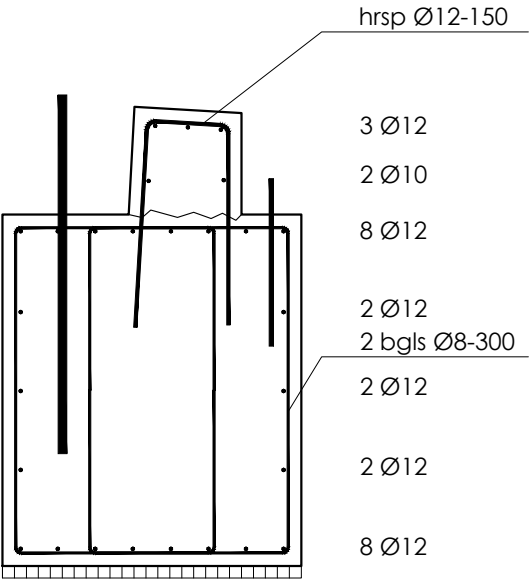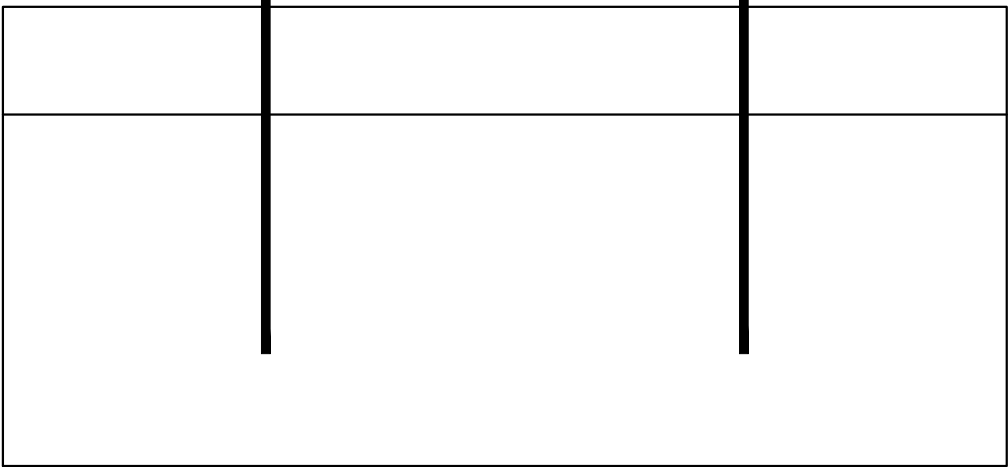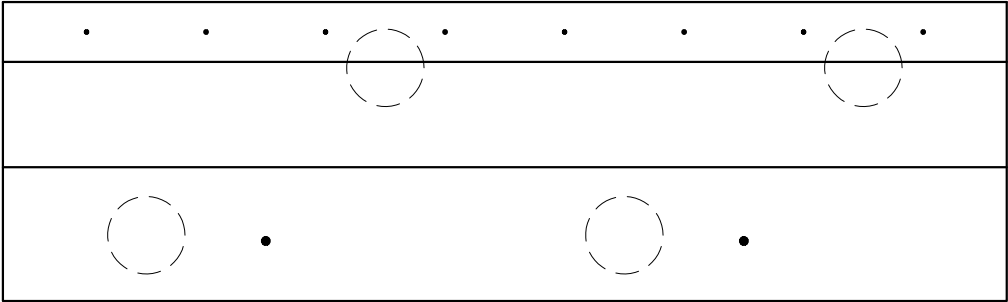

de langswapening op de koppen sluiten met 5 hor. hrsp Ø12 en 8 vert. hrsp Ø12

			wapening bovenaanzicht vloeren		wapening vooraanzicht wanden		ANDEWEG BOUWTECHNIEK FRANS COENENSTRAAT 33351 EZ PAPENDRECHT T: 078 - 6157960 E: info@andewegbouwtechniek.nl Waco® ENGINEERING CONFORM CATEGORIE 5 Postbus 219 4600 AE Bergen op Zoom Lelyweg 23 Telefoon : (0164) 274200 Telefax : (0164) 234364 E-mail : info@waco.nl						
			1e laag boven	2e laag onder	2e laag voor	1e laag achter							
			2e laag boven	1e laag onder	1e laag voor	2e laag achter							
			▼M MZ monster		▽G SZ glad (spanen)								
			▼ MZ vlak en strak		▽R SZ rollen (relief)								
			▼ MZ vlak, luchtbelln inpoetsen		▽Z SZ zanden								
			▼RP MZ opruwen met pasta		▽V SZ vlinderen								
			▽M SZ monster		↓ V10								
			▽RS SZ opruwen met spray										
			▽RH SZ opruwen met harken										
			▽ SZ onafgewerkt		⚡								
pos nr.	aantal	omschrijving :			ontkistingsschuinite 1:10								

project :		BRUG ZANDLEIJ te CROMVOIRT					E					schaal: 1:30	
onderdeel :		LANDHOOFDEN					D					ordemr. fabriek: 102869	
inhoud (liter) :	Beton :	C30/37	merk :	LH-01		C						werknr.: 2017-037	
	Staal :	B500B				B							
gewicht (kg) :	Dekking :	50	aantal :	2		A	TER CONTROLE	06-03-2017	HA			teknr.:	wijz.:
	Milieukl. :	XC4/XD3/XF4				Editie:	Omschrijving:	Datum :	Get.	Gecontr.	LH-01w	A	

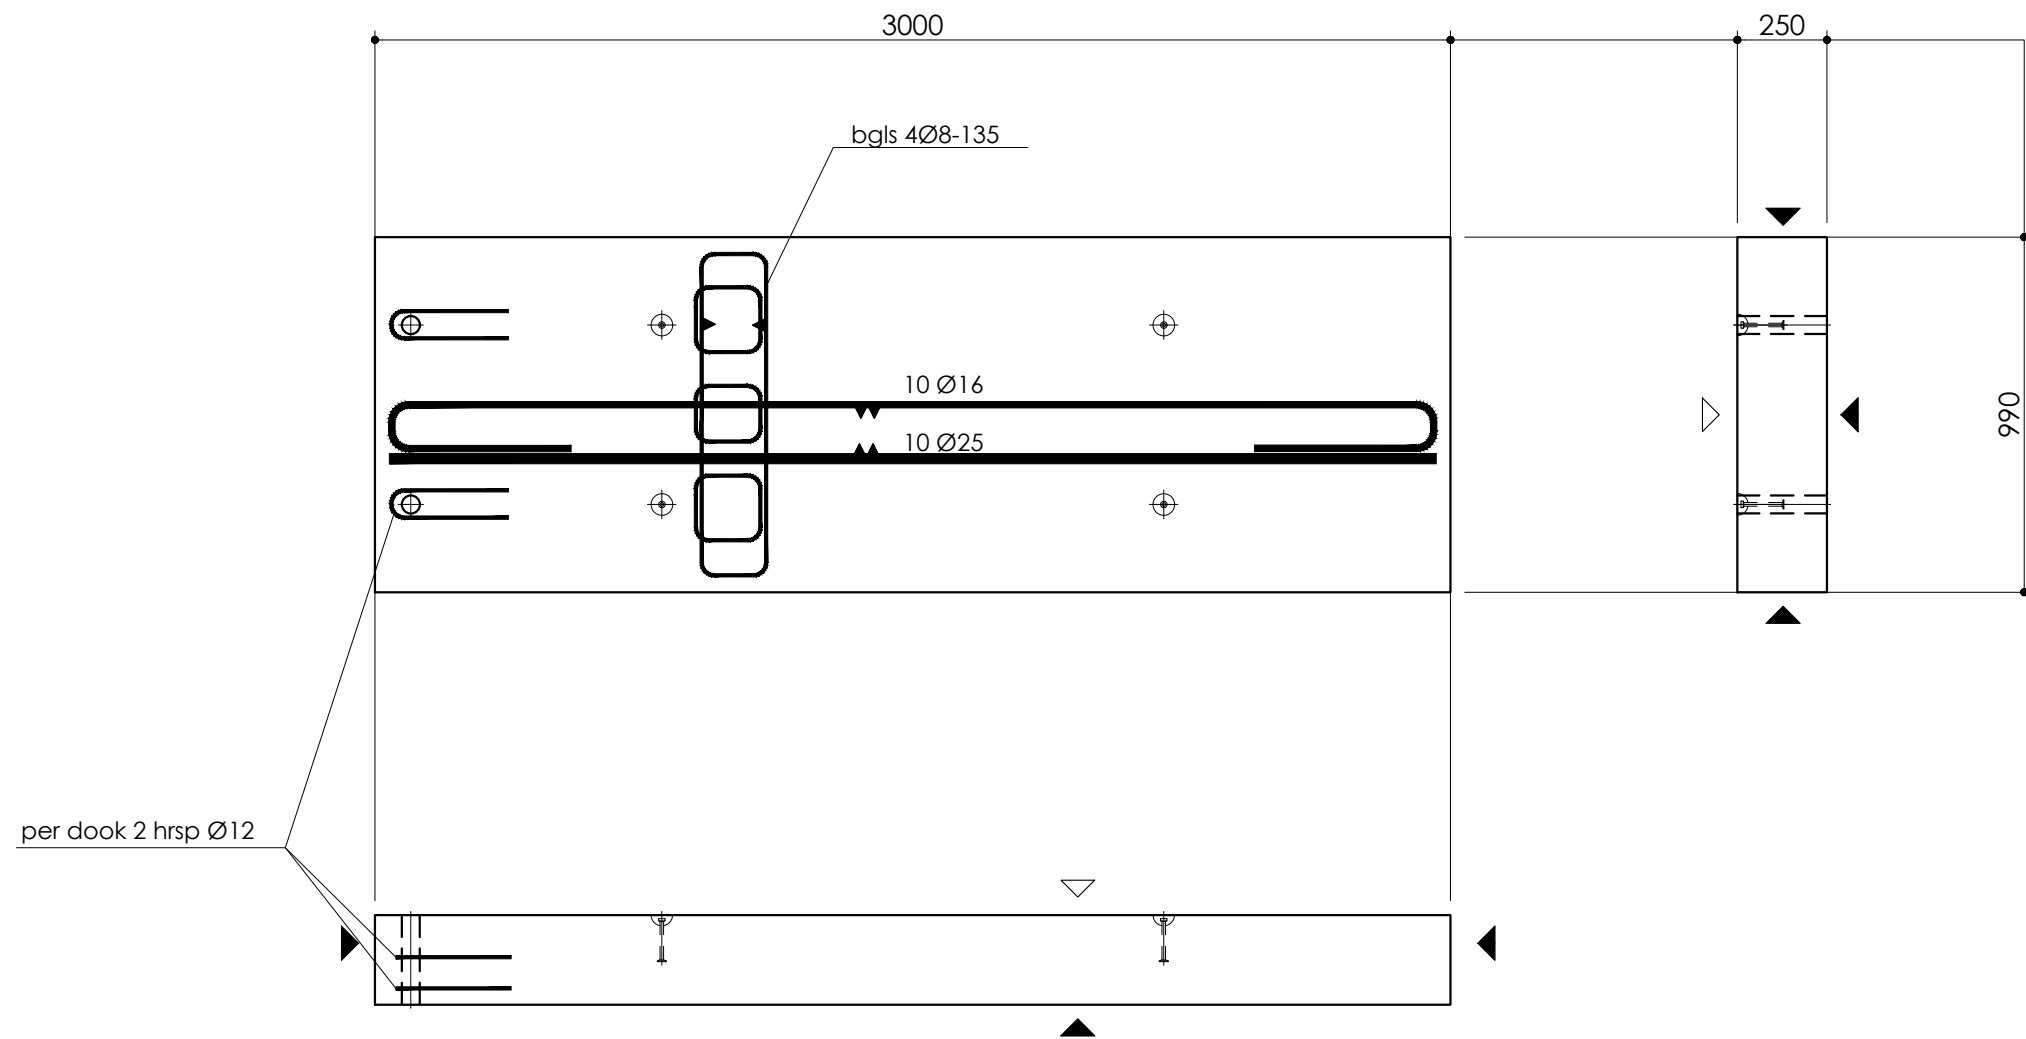

pos nr.	aantal	omschrijving :

wapening bovenaanzicht vloeren		wapening vooraanzicht wanden	
1e laag boven	2e laag onder	2e laag voor	1e laag achter
2e laag boven	1e laag onder	1e laag voor	2e laag achter
▼M MZ monster	▽G SZ glad (spanen)		
▼ MZ vlak en strak	▽R SZ rollen (relief)		
▼ MZ vlak, luchtbelln inpoetsen	▽Z SZ zanden		
▼RP MZ opruwen met pasta	▽V SZ vlinderen		
▽M SZ monster			
▽RS SZ opruwen met spray	↓ V10 stortzijde-symbool algemeen vellingkant 10x10mm		
▽RH SZ opruwen met harken			
▽ SZ onafgewerkt			

ANDEWEG BOUWTECHNIEK FRANS COENENSTRAAT 3 3351 EZ PAPENDRECHT T: 078 - 6157960 E: info@andewegbouwtechniek.nl				Waco® ENGINEERING CONFORM CATEGORIE 5				Postbus 219 4600 AE Bergen op Zoom Lelyweg 23 Telefoon : (0164) 274200 Telefax : (0164) 234364 E-mail : info@waco.nl			
project :		BRUG ZANDLEIJ te CROMVOIRT		E					schaal: 1:20		
onderdeel :		STOOTPLATEN		D					ordernr. fabriek: 102869		
inhoud (liter) :	Beton :	C50/60	merk : SP-01	C					werknr.: 2017-037		
	Staal :	B500B		B							
gewicht (kg) :	Dekking :	50	aantal : 8	A	TER CONTROLE	06-03-2017	HA		teknr.:	wijz.:	
	Milieukl. :	XC4/XD3/XF4		Editie:	Omschrijving:	Datum :	Get.	Gecontr.	SP-01w		A