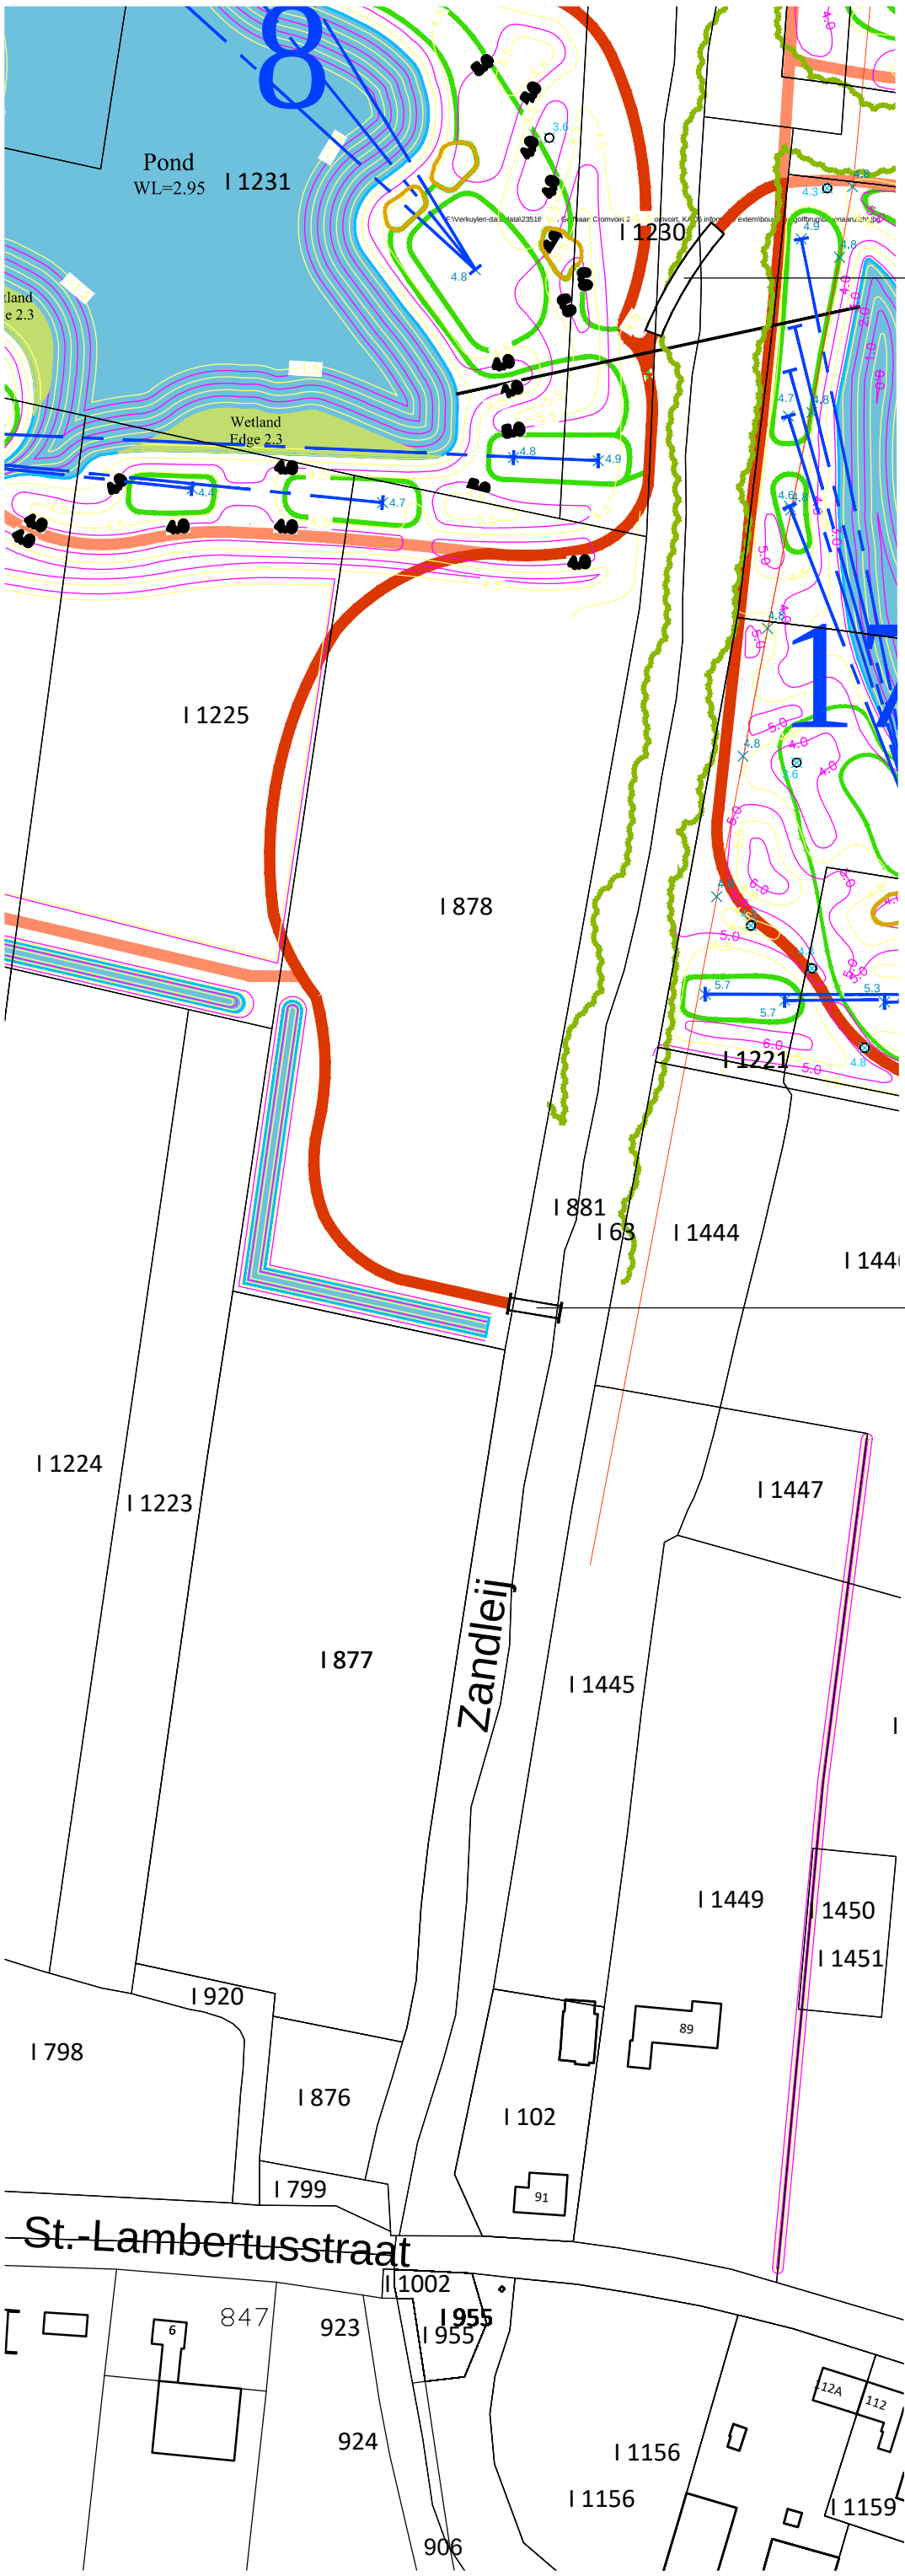

locatie ecobrug

locatie maintenance brug

0 15 30.03 45.05 60.06 75.08

opdrachtgever

Cromvoirts Landgoed BV

projectnaam

Projectafwijkingsbesluit Golfbaan Cromvoirt

onderdeel

Situering bruggen Zandleij

projectnummer	23516072R-02	V01	25-08-2017	schaal	1:1500
projectleider	JN			formaat	A3
tekenaar	JN			blad	21
bestandsnaam	V01 170825 23516072R KRT21 bruggen Zandleij.dwg				

BUREAUVERKUYLEN

DE GRUYTER FABRIEK
VEEMARKTKADE 8
5222 AE 'S-HERTOGENBOSCH
073 623 1313
INFO@BUREAUVERKUYLEN.NL
BUREAUVERKUYLEN.NL