




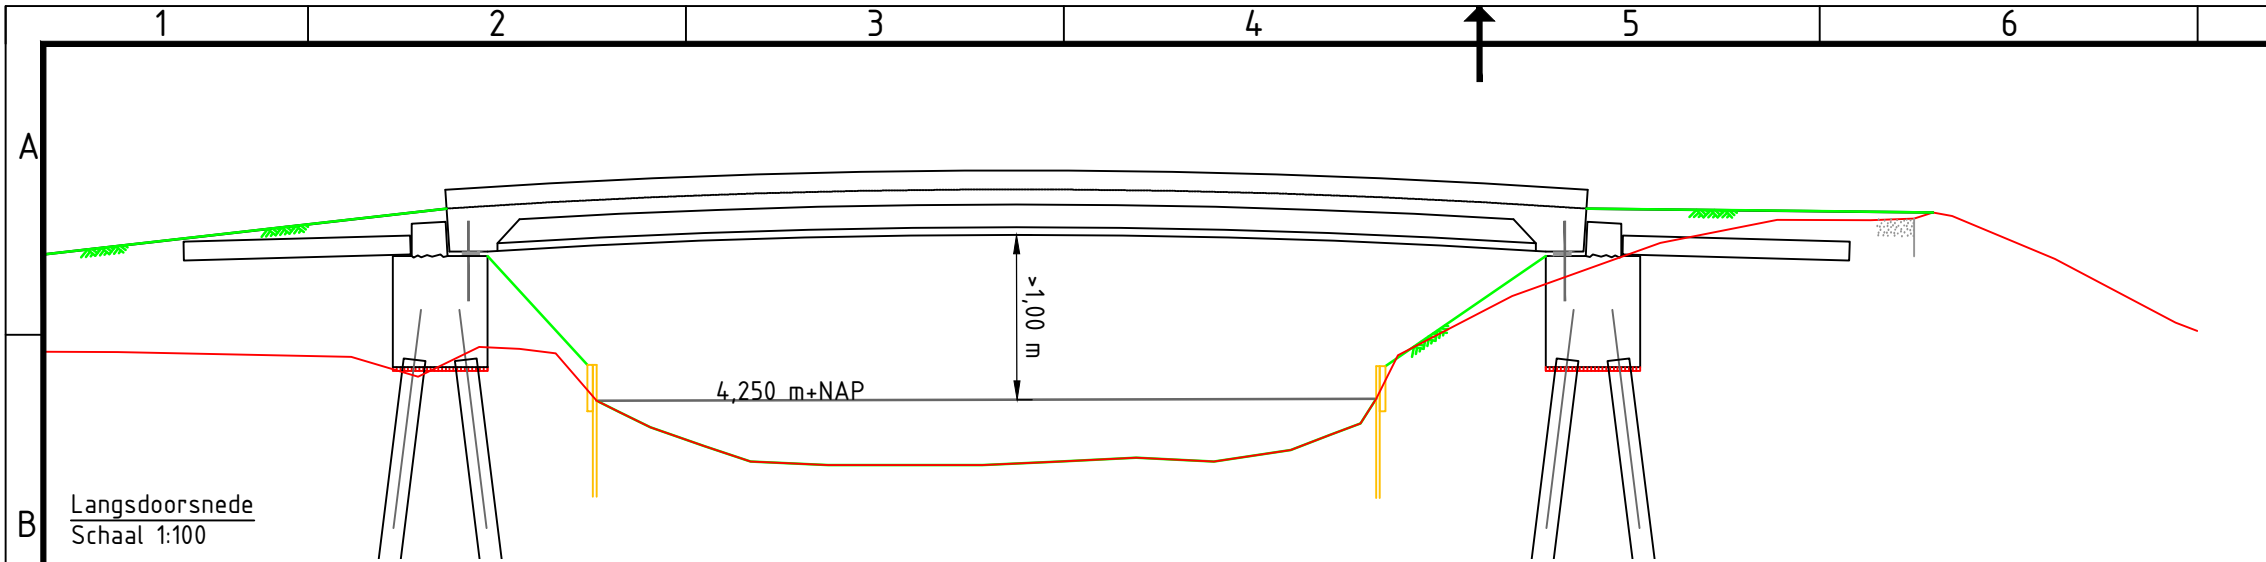

Langsdoorsnede
Schaal 1:100

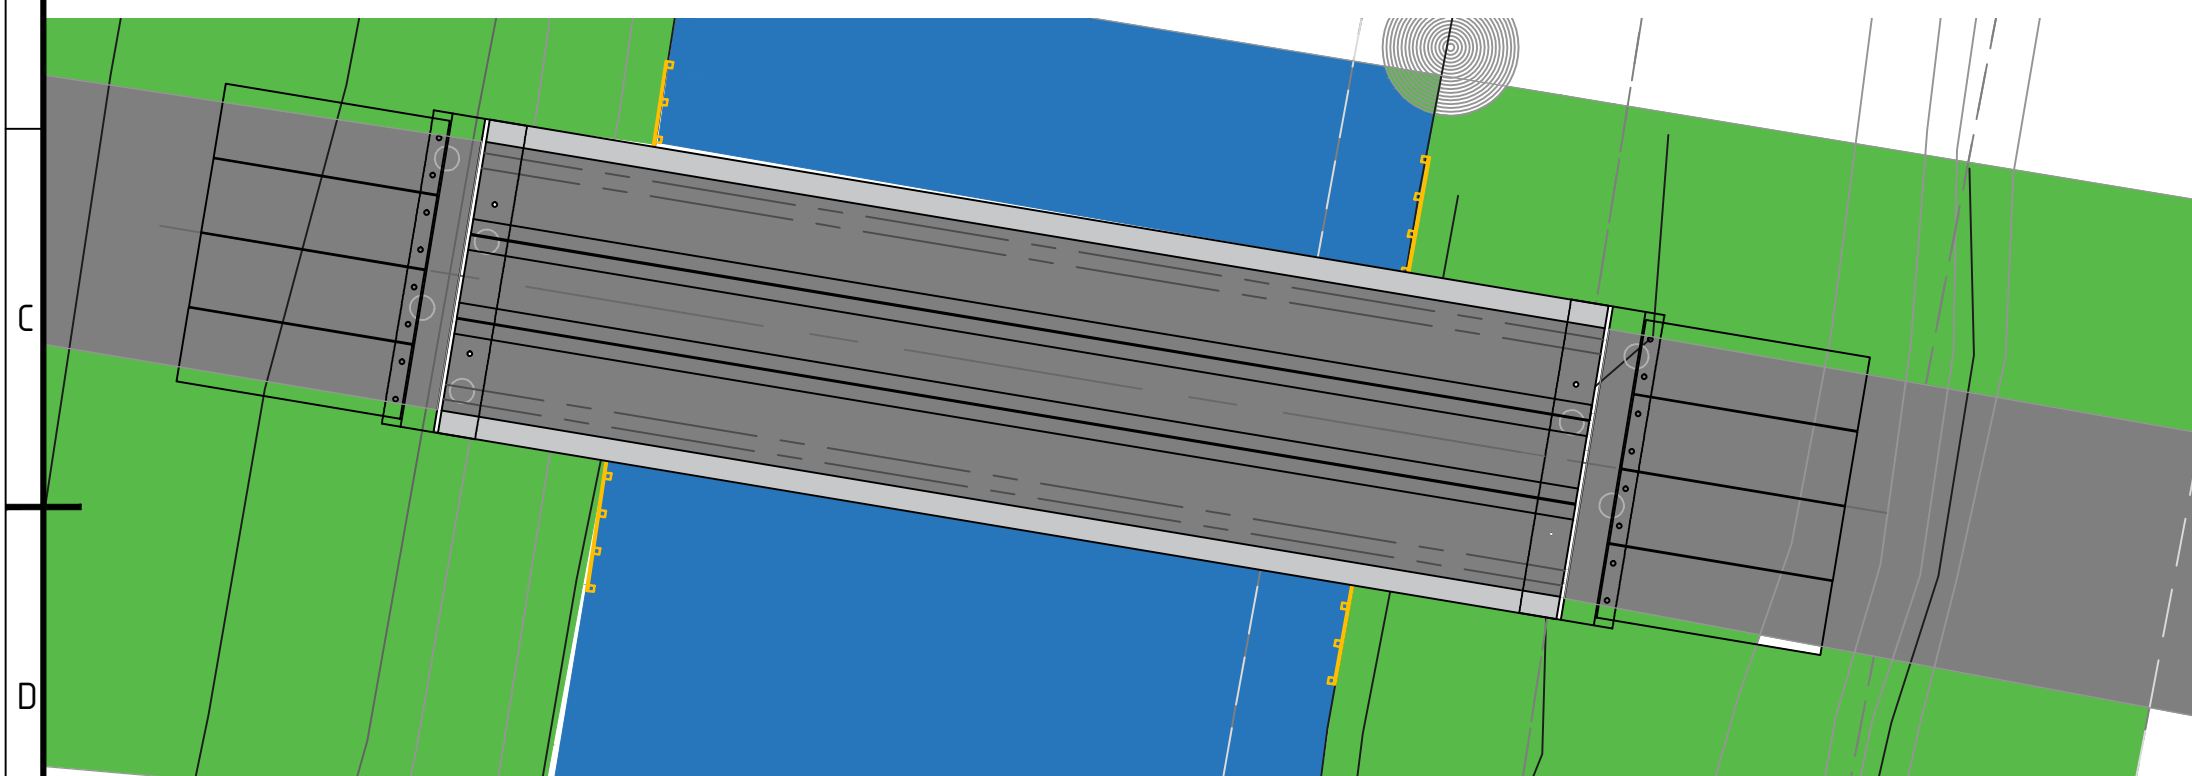

Bovenaanzicht
Schaal 1:100

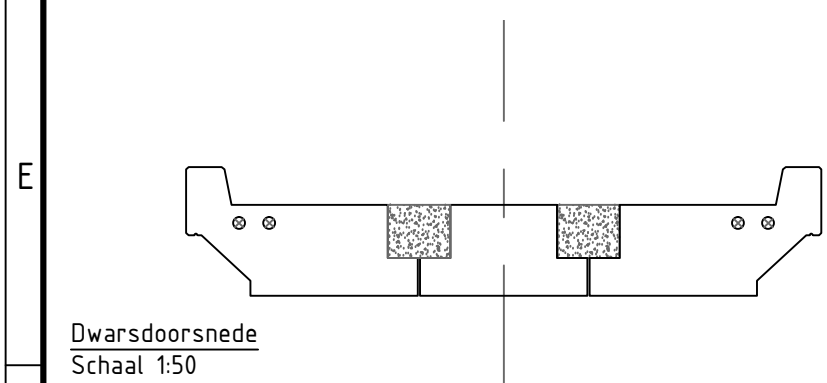


Dwarsdoorsnede
Schaal 1:50

Legenda

- Beton
- Pad
- Beschoeiing
- Bestaande hoogtelijn
- Nieuwe hoogte



Impressie

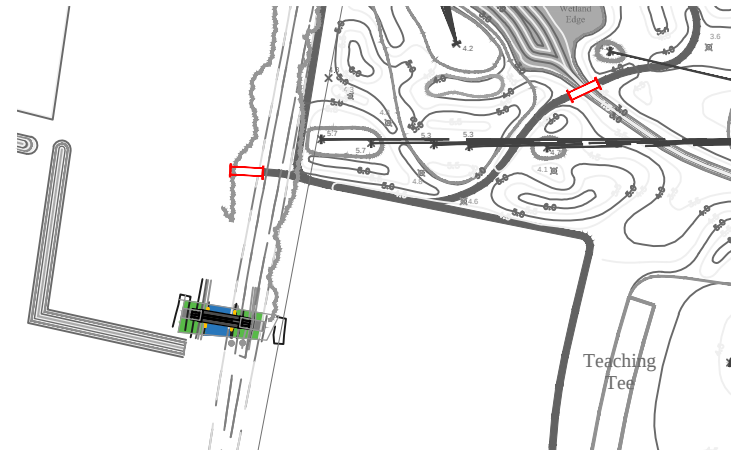

Situatie

Verklaring

Maten in meters, tenzij anders vermeld
Materiaalmaten in mm, tenzij anders vermeld
Peilmaten in meters t.o.v. N.A.P., tenzij anders vermeld
Diameters in mm, tenzij anders vermeld

C					
B					
A	07-03-'17	KvdL	HK	HK	Definitief ontwerp.
Versie	Datum	Getek.	Getoe.	Vrijge.	Opmerkingen
OPDRACHTGEVER					
Golfbaan Cromvoirt					SCHAAL
					Zie tekening
PROJECTOMSCHRIJVING					DATUM
Realisatie Golfbaan Cromvoirt					17-01-207
					TEK.ID
PROJECTLEIDER			TEKENAAR		
Hans Kok			Kevin van der Linden		
OMSCHRIJVING					
Onderhoudsbrug Zandleij					
STATUS			PAGINA		FORMAAT
DEFINITIEF			1		A3



JOS SCHOLMAN BEDRIJVEN
Alles, maar dan ook alles in eigen hand

TEKENING NUMMER

G216801/Brug/Zandleij

Morsebaan 1
3439 NA Nieuwegein

WIJZ.NR

A

T: 030 60 44 282
F: 030 60 39 263
E: info@josscholman.nl
I: www.josscholman.nl

