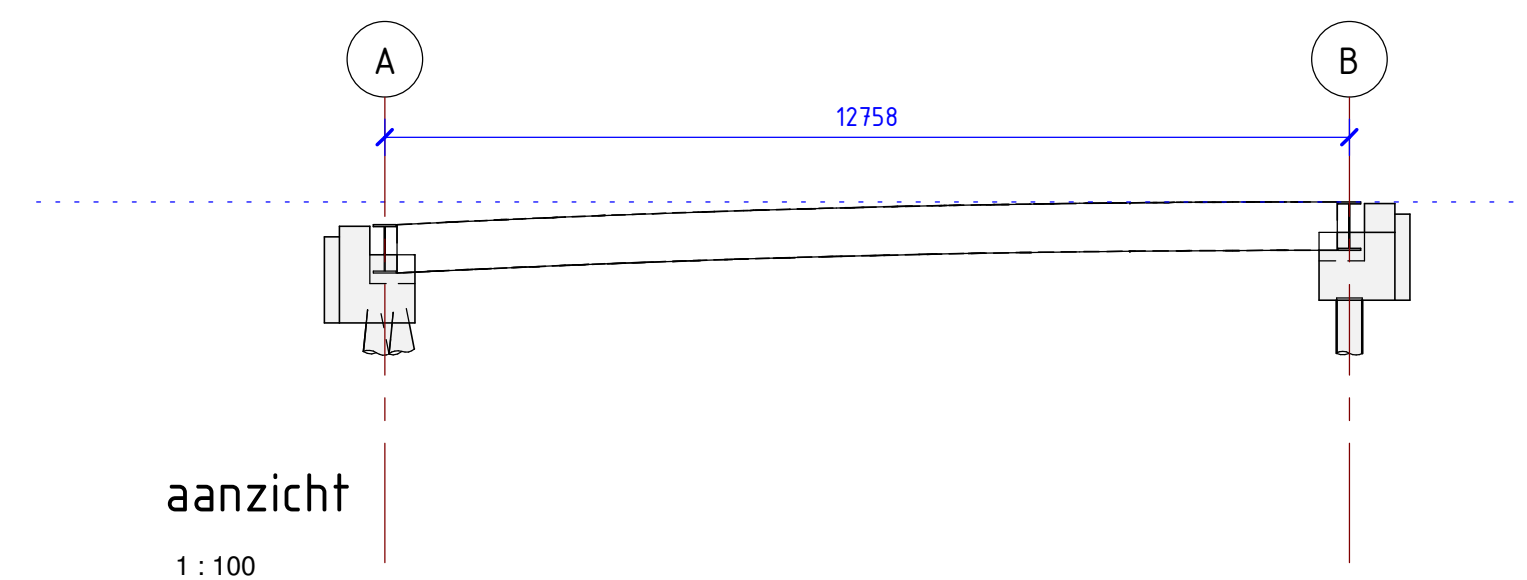


Vrijheidsrichting opleggingen

Thermische verlenging/verkorting maximaal 16mm


- Oplegging 1; Z-vast
- ⦶ Oplegging 2; Z+X-los, Y-vast
- ☐ Oplegging 3; Z+Y-los, X-vast (volgens opgave derden)

Documentnummer: M02859-105-005

DEFINITIEF

[illegible]

werk	Voetgangersbrug Cromvoirt te Cromvoirt	schaal	As indicated
onder-deel	Overzichtstekening fundering Landhoofden	formaat	A1L
architect	REDD	datum	2017-05-23
		getekend	ing. A.V.J. Dias Teixeira
		projectleider	ir. S.T. Kieffe
		projectant	ir. T. Pierik

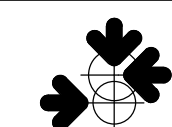

CAE NEDERLAND BV
ADVISEURS VOOR BOUWTECHNIEK
Postbus 9358 - 3007 AJ Rotterdam
Tel.: 010 - 4471744 Fax.: 010 - 4471611
cae@cae.nl - www.cae.nl

7-011

UO-002