



BOVEN AANZICHT
1:50

Doorsnede C - C
1:50

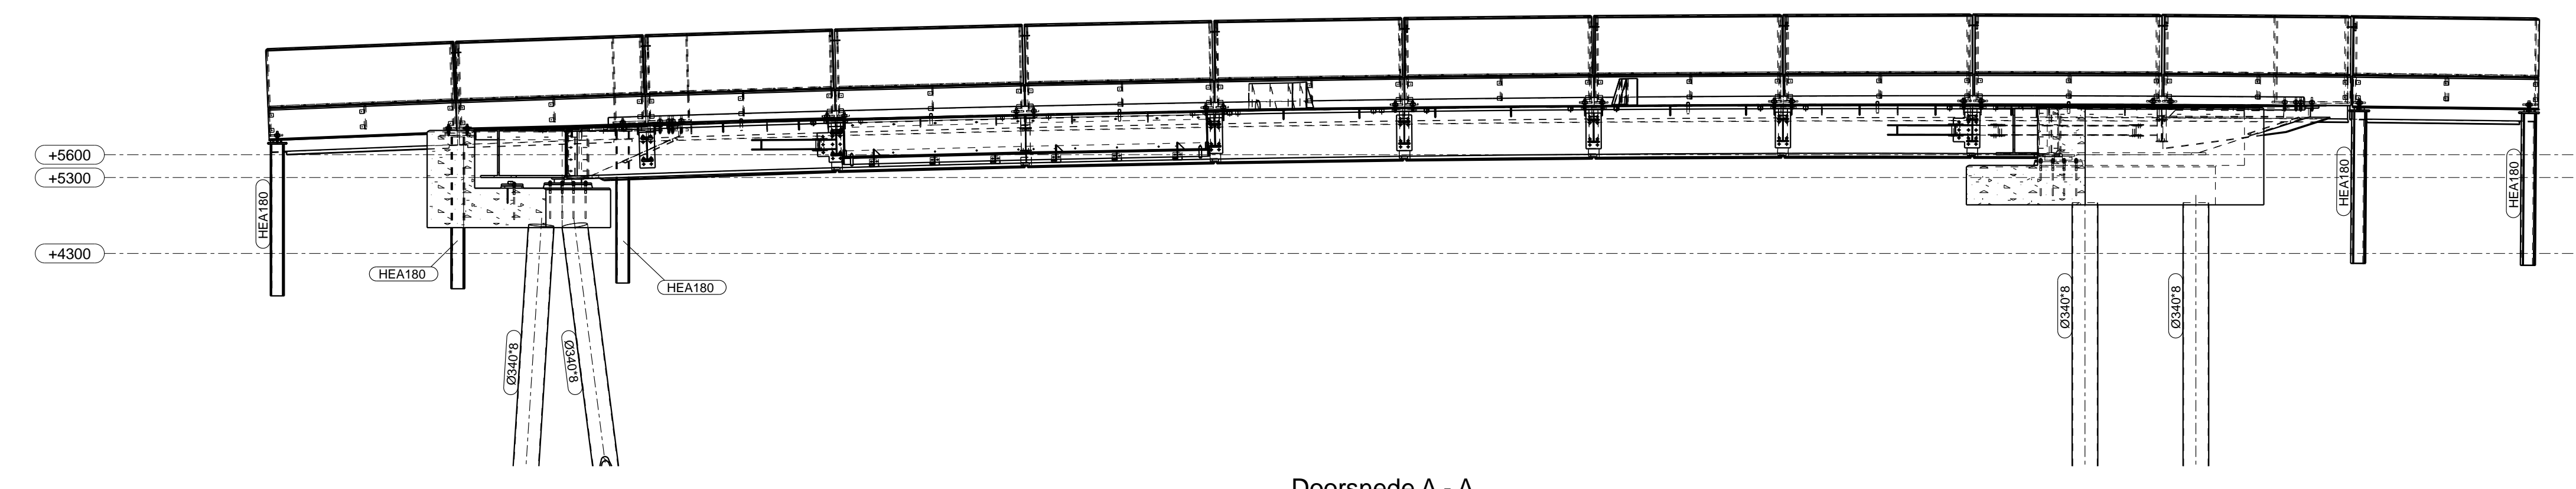

Doorsnede A - A
1:50

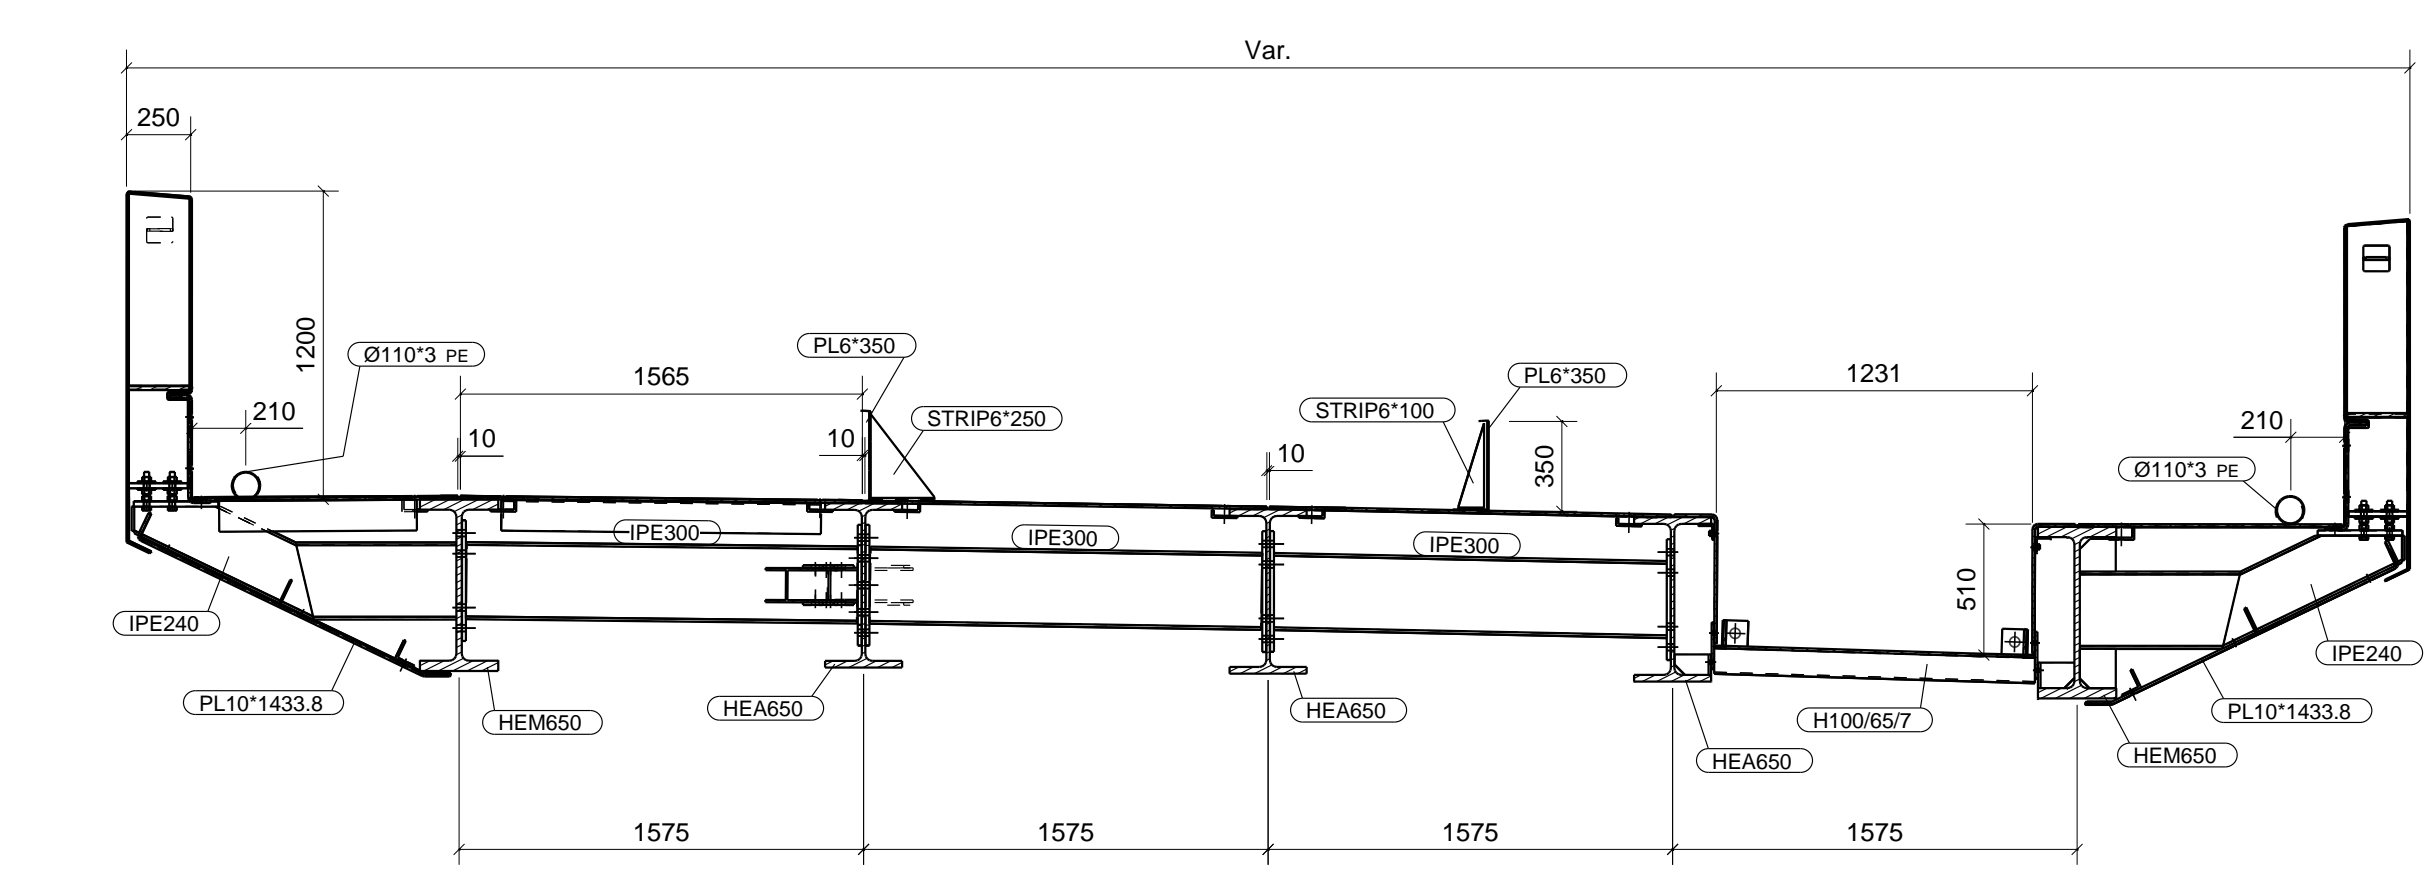

Doorsnede B - B
1:25

MATERIAAL:
 *WALSLIGGERS: S355J2
 *LEUNING EN SEC: STAAL S235J2
 *BEPLATING EN LEUNINGELEMENTEN: CORTENSTAAL S355J0

CONSERVERING:
 *CORTENSTAALDELEN: STRALEN SA2.5
 *OVERIG STAALCONSTRUCTIE THVZ VOLGENS NEN-EN ISO 1461
 *ZETWERK ONDER LEUNING AAN PLANTENBAK ZIJDE EN ZETWERK TBV AFSCHILTING PLANTENBARKEN EN SCHUIMBETON NA THVZ VOORZIEN VAN 2-LAAGS POWDERCOATING (120μm) RAL9005 (ZWART)

BEVESTIGINGSMIDDELEN:
 *THVZ, KLASSE 8.8

*BETONWERK DOOR BOUWKUNDIGE AANNEMER

Rev. no.	Revisie omschrijving	Revisie datum	Tek. Gort.
G	Maatvoering aangepast. Status Definitief	23.06.2017	Shh
B	Opmerkingen verwerkt. Status Definitief	09.06.2017	Shh
A	Dw. aanpassingen. Opmerkingen verwerkt	31.05.2017	Shh

Status	DEFINITIEF	Projectleider	C.J.M. van Balkom
Architect		Schaal	1:25 1:50 1:75
Aannemer		Getek.	S. Hamers
Opdrachtgever:		Datum	
Klant	Cromvoirts Landgoed BV	Projectie:	
Werklocatie	Golfbaan Cromvoirt	Excl.	EXC2
Omschr. Ouder	Brug Golfbaan	Lassen	minimaal a4 t.a.v.
Omschr. Regel	Brug met leuningwerk golfbaan		

IOS VAN DEN
BERSEELAAR
constructie b.v.

Brinkmanhoek 2 - 6011 NH Oudehout - Postbus 17 - 6070 AA Oudehout
tel. 013 - 511160 - fax 013 - 511160
E-mail: info@berseelaar.com - Internet: www.berseelaar.com

AANZICHTEN EN DOORSNEDEN
BRUG GOLFBAAAN CROMVOIRT
BLAD 1/4

Verk. reg. nr. M02859-105

Tek.: 001

EN 1090
EC2 CERTIFICED

Formaat: A4(2)41 Tekst: Structures model: M0285-105 geprikt op: 26.06.2017