
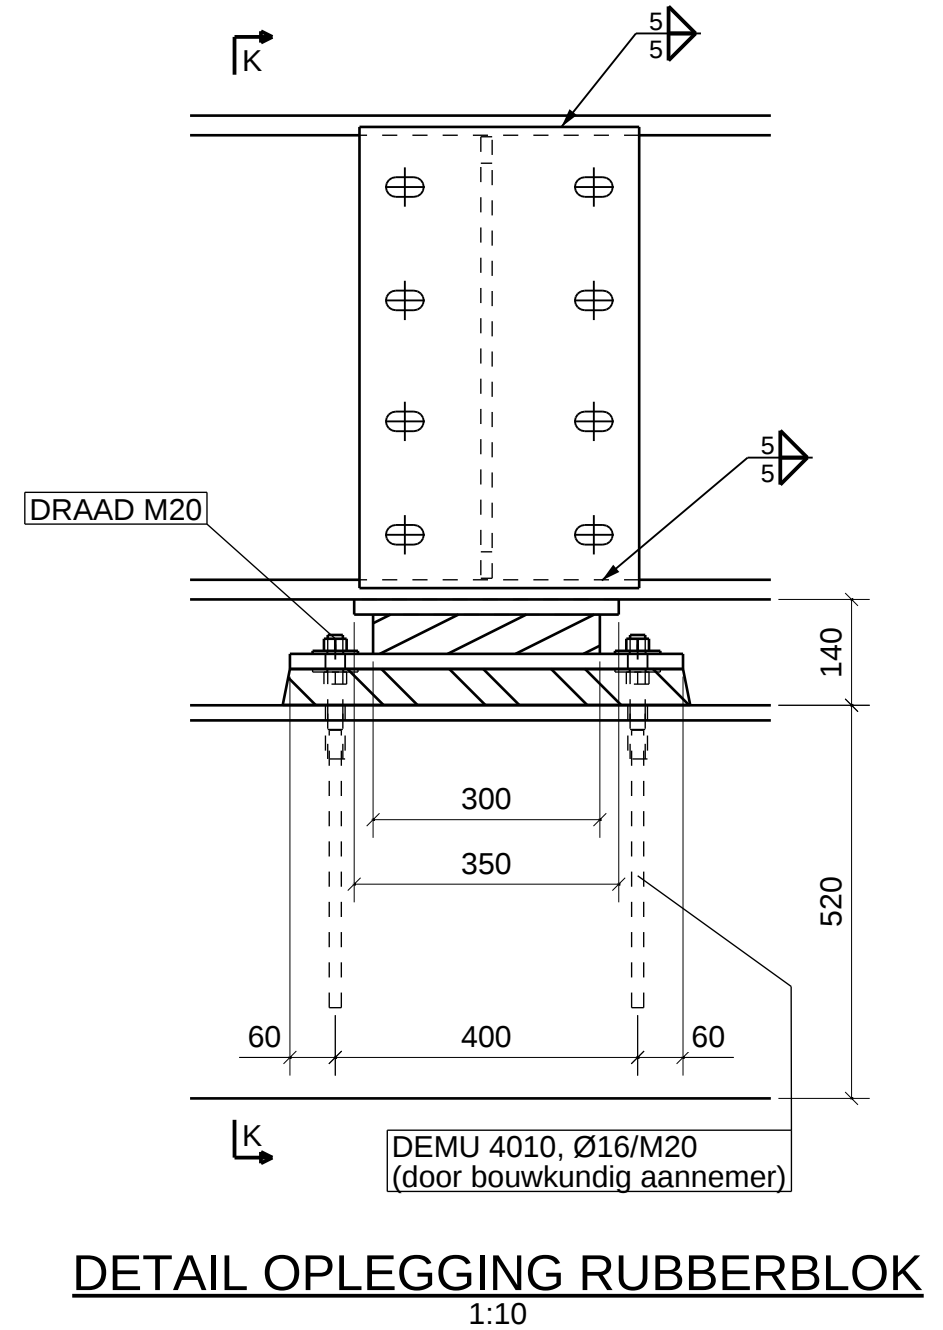
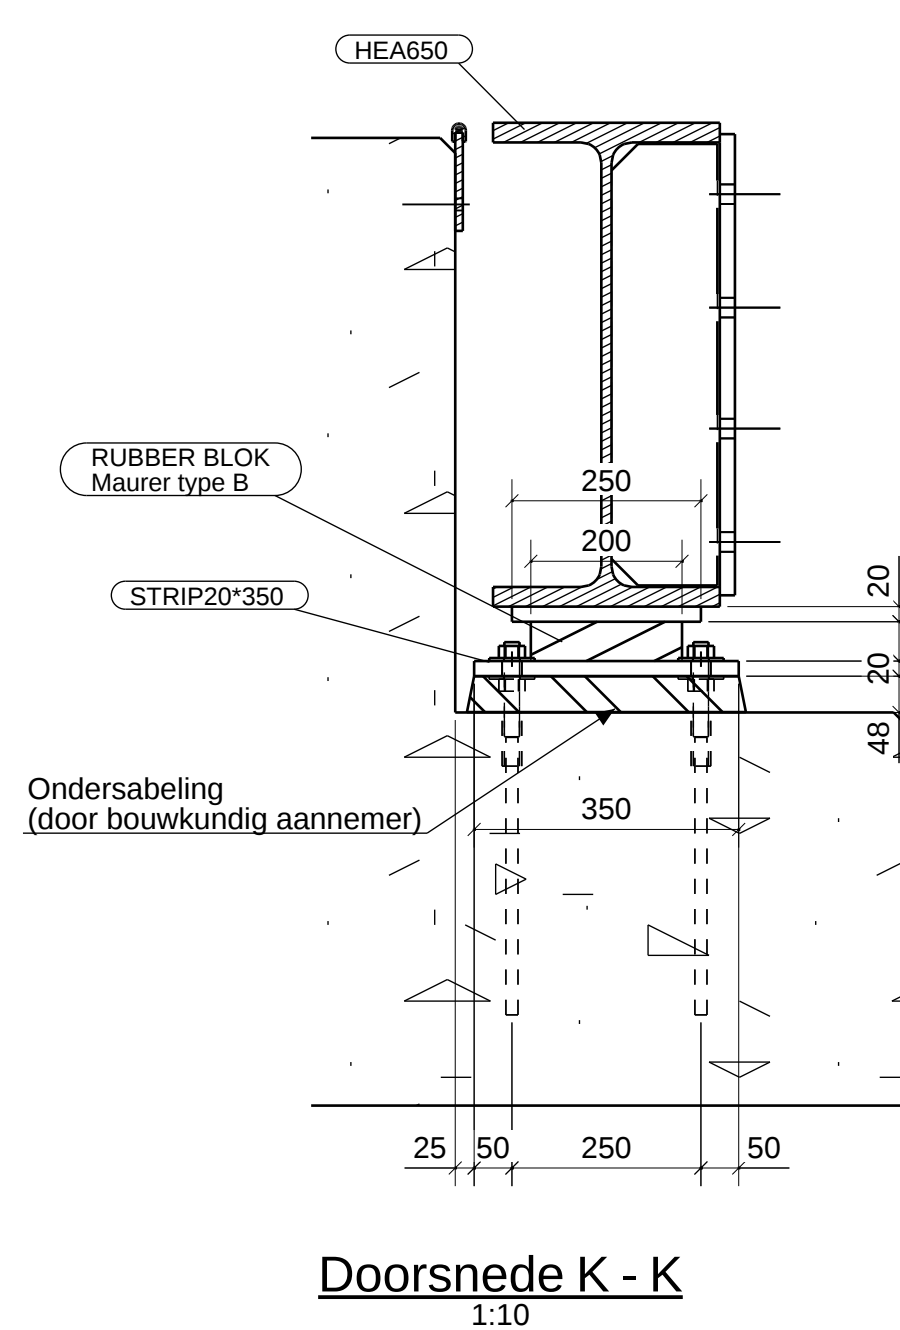
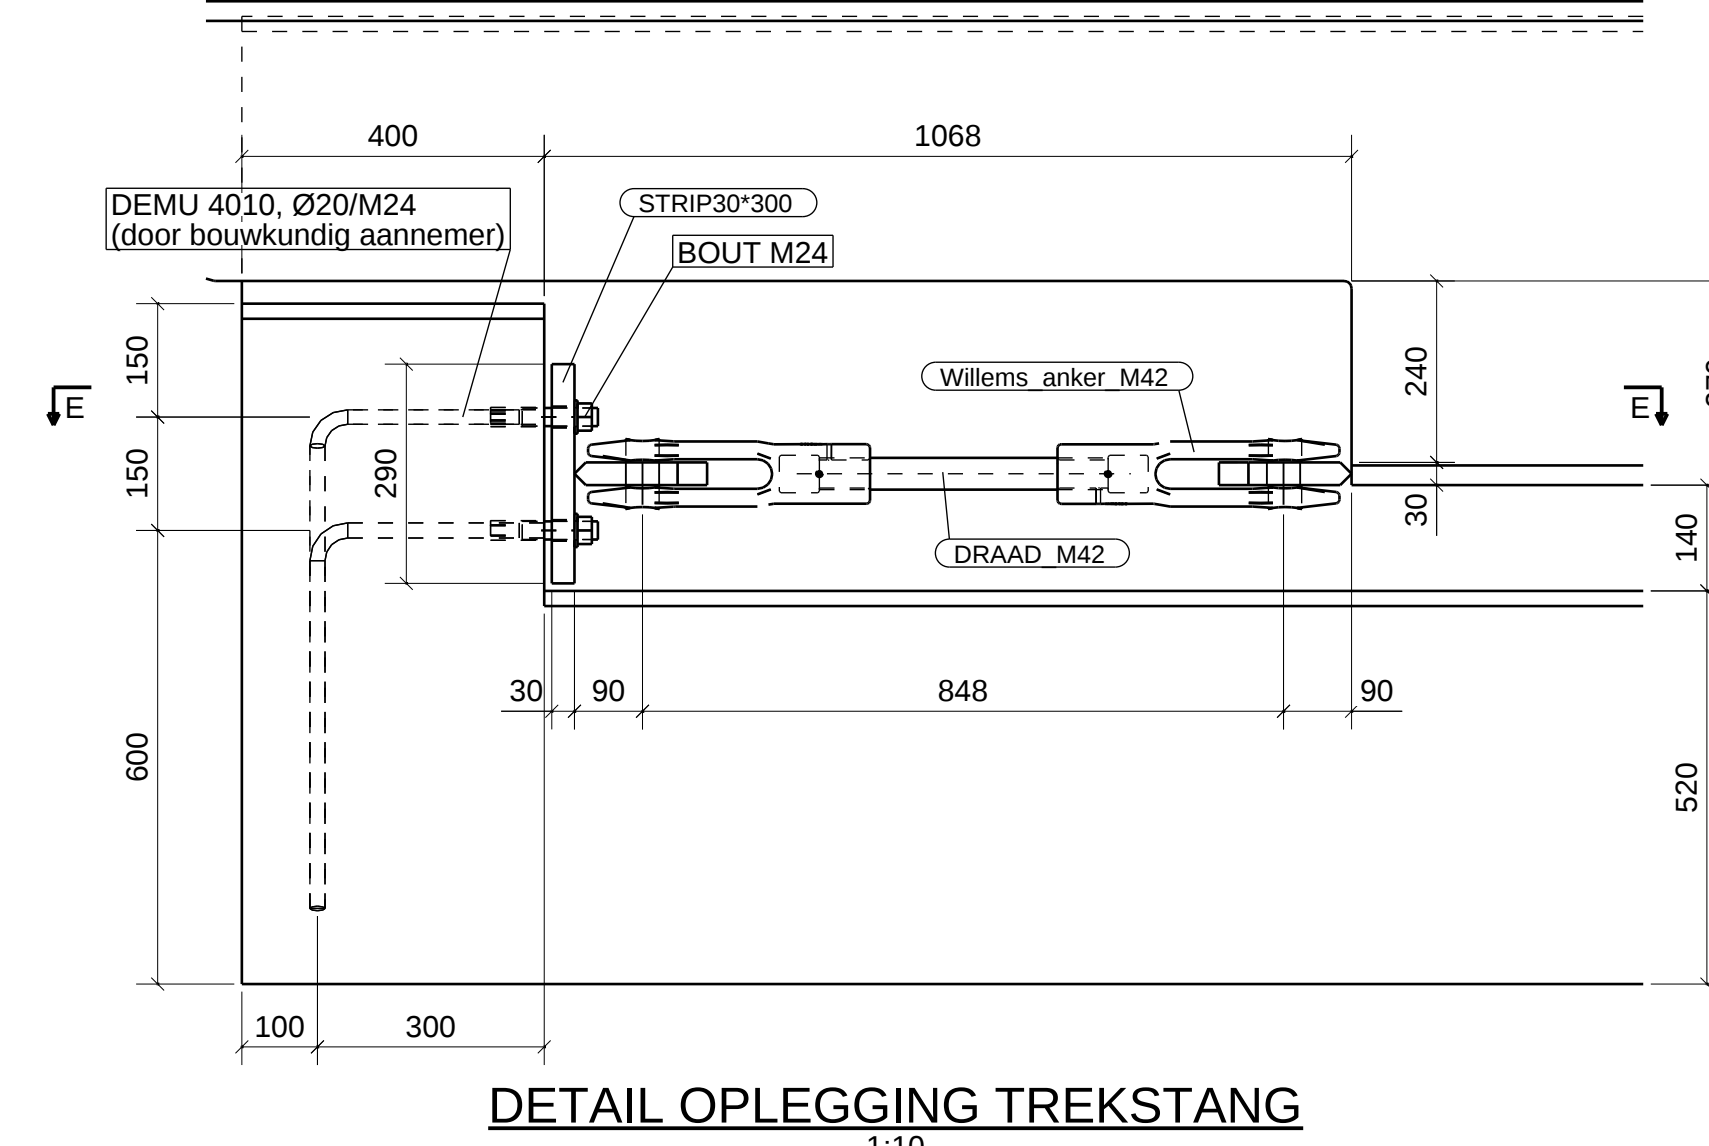
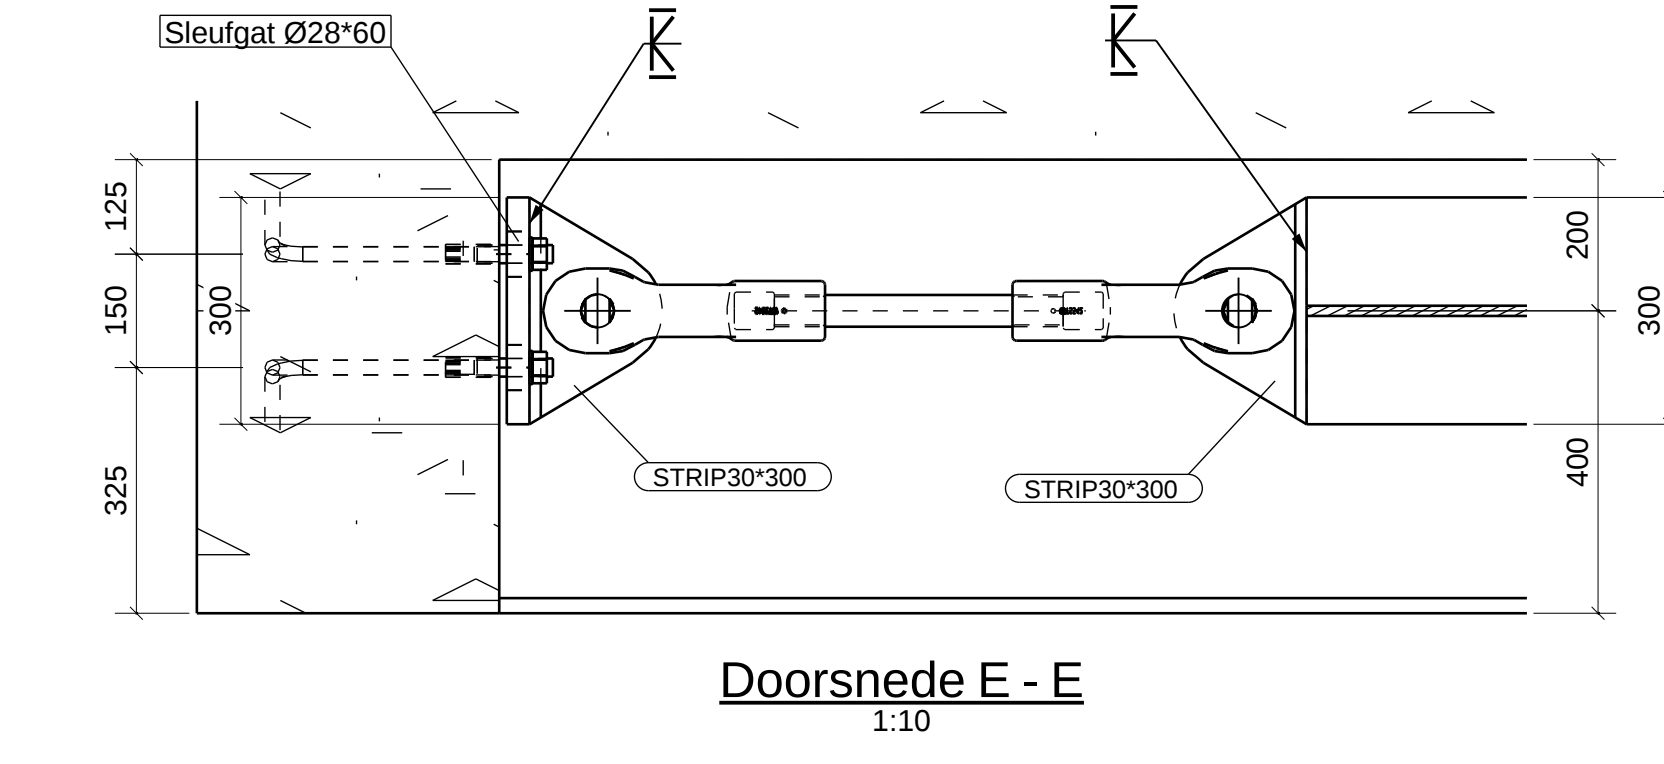
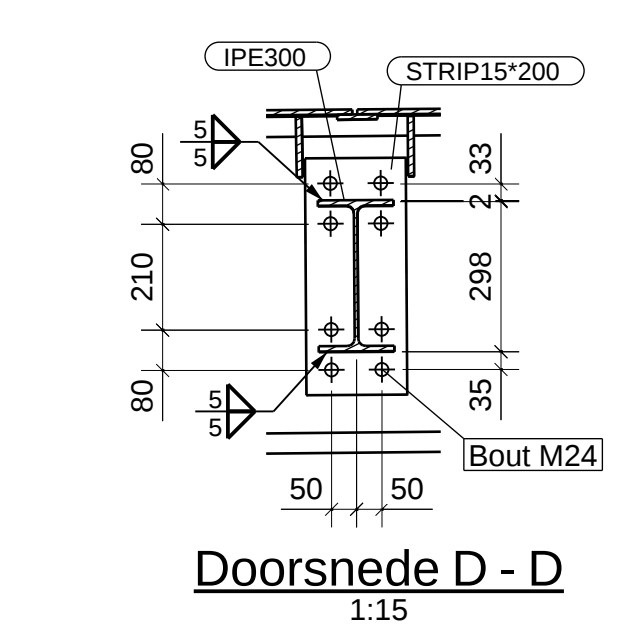
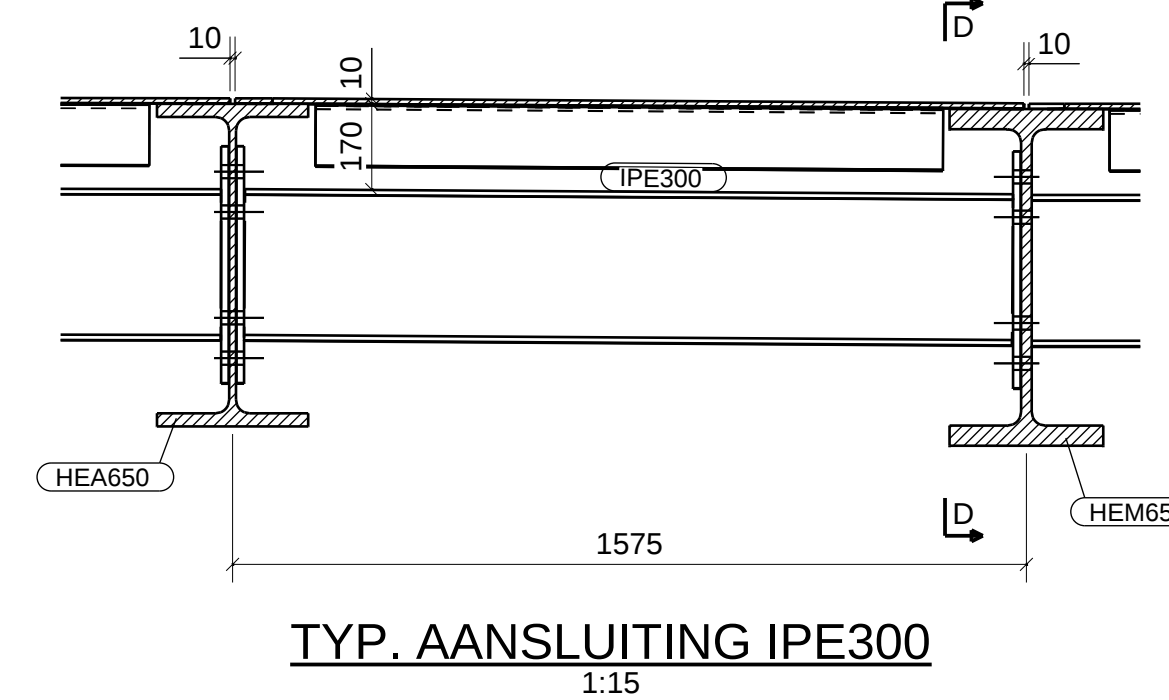
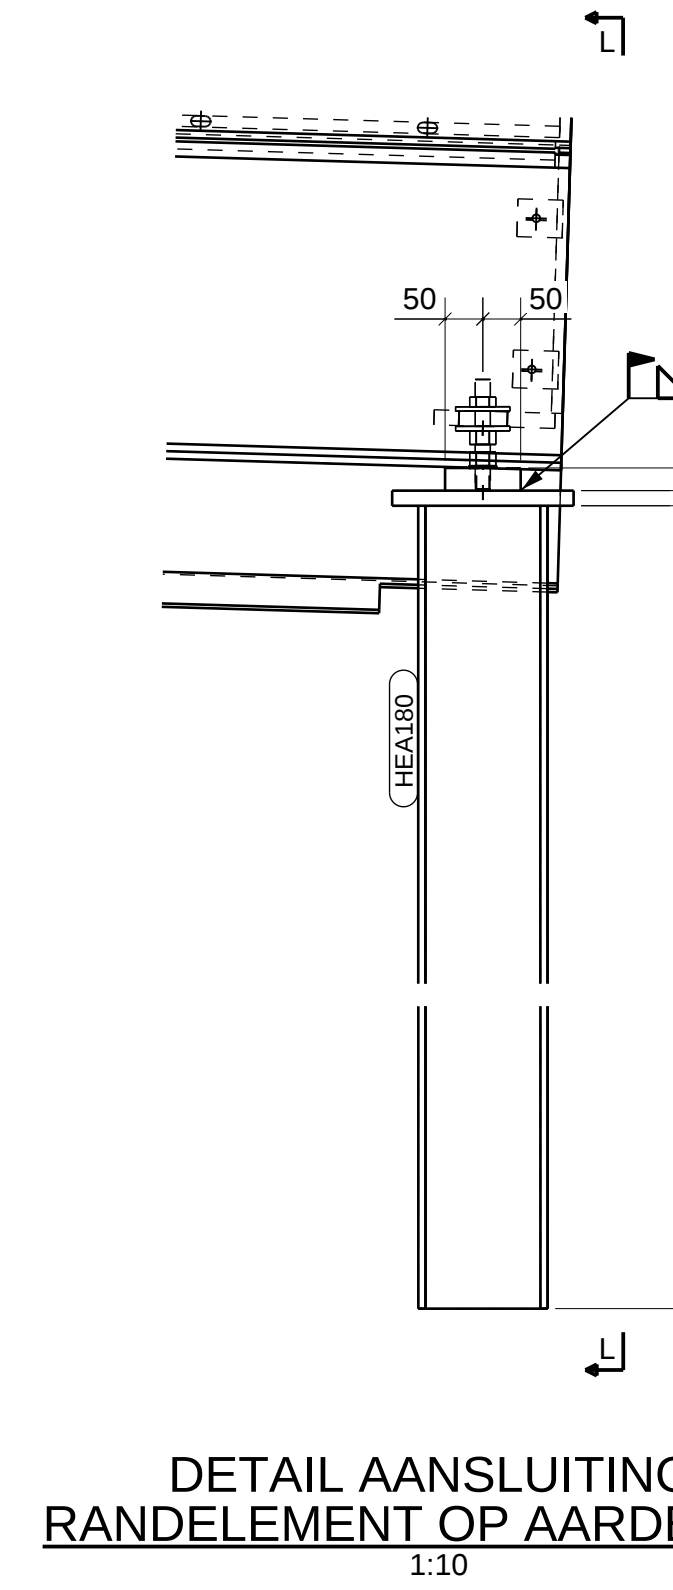
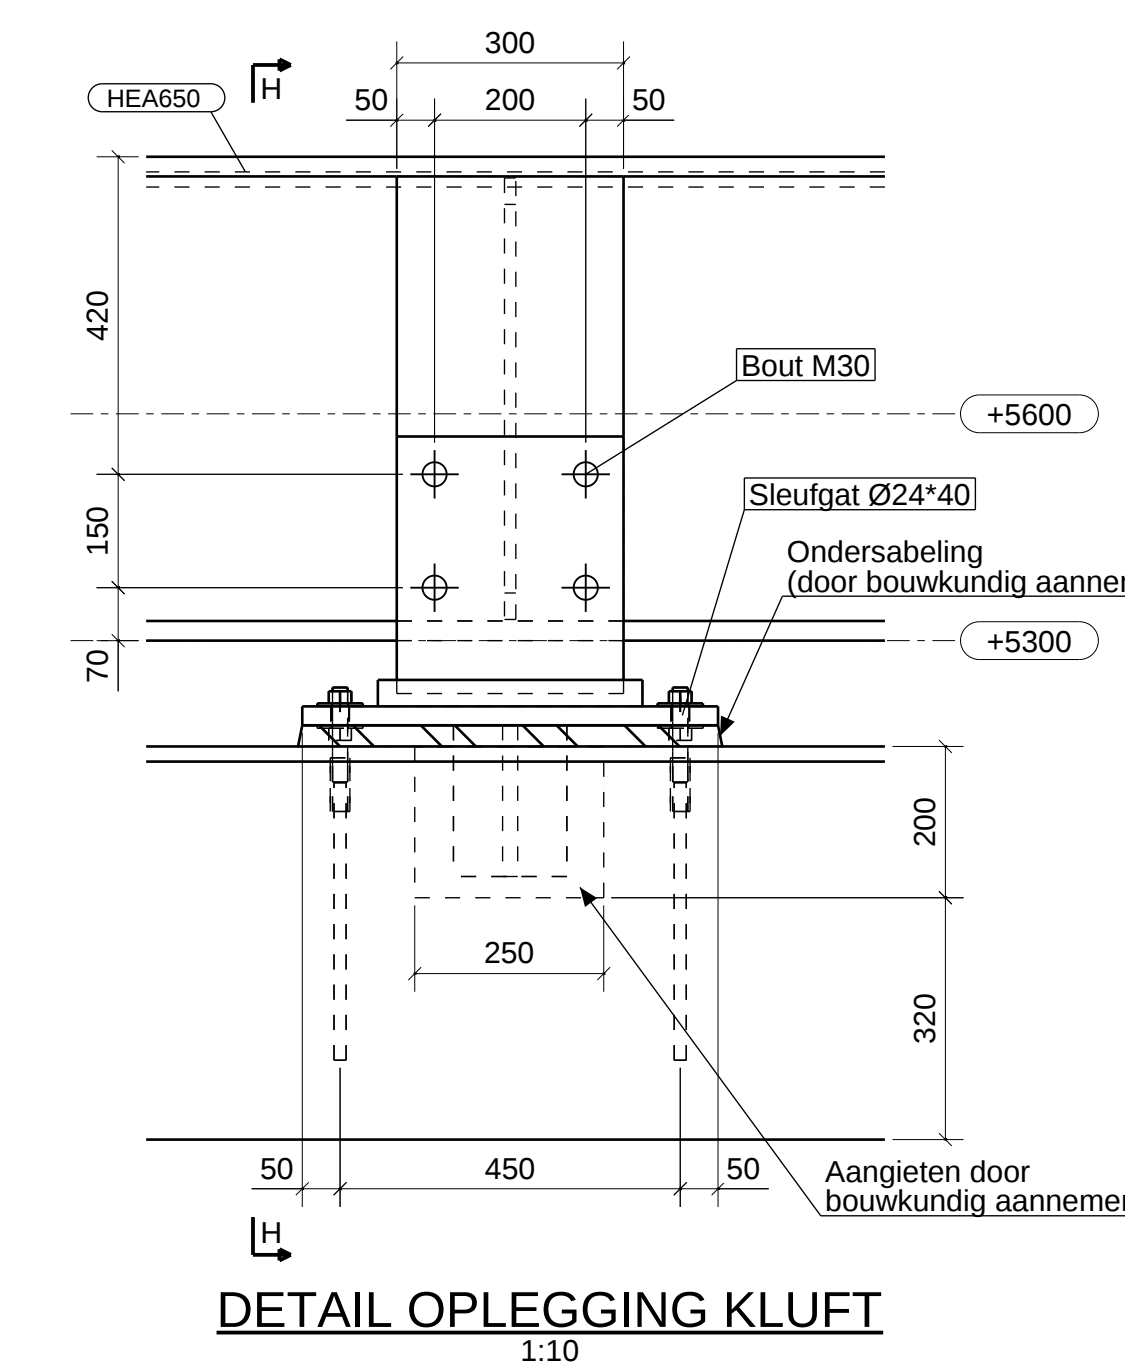
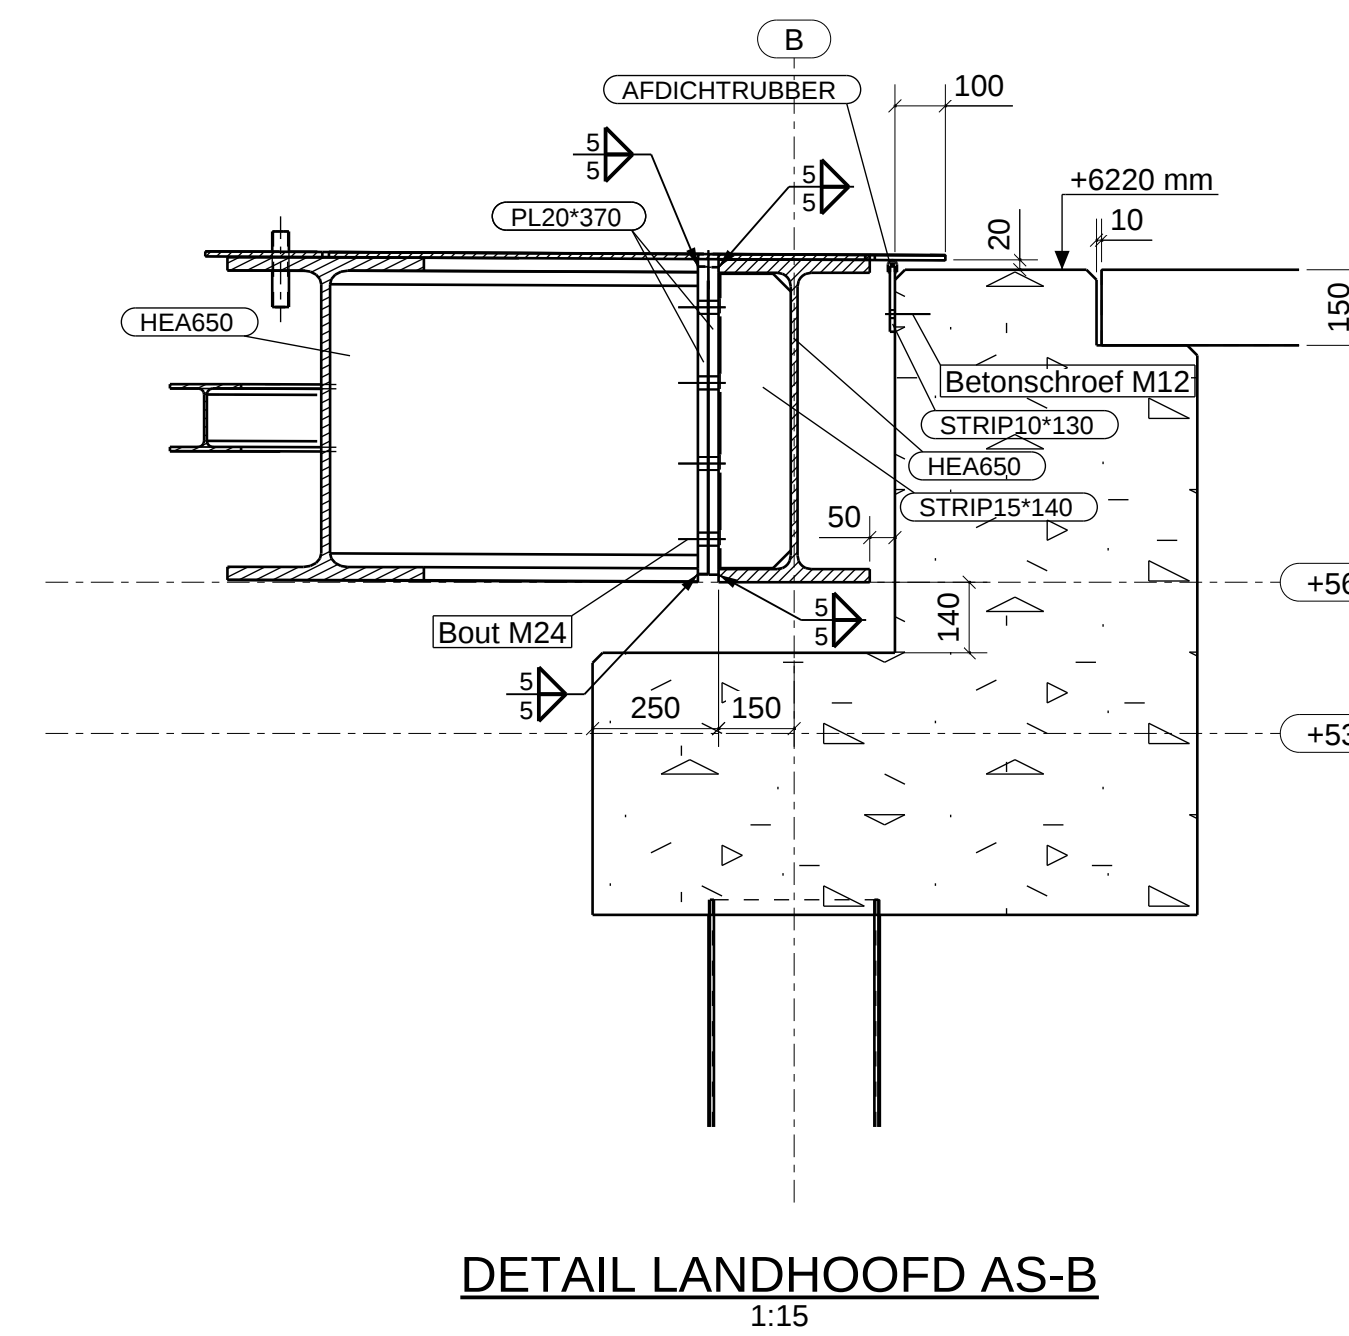
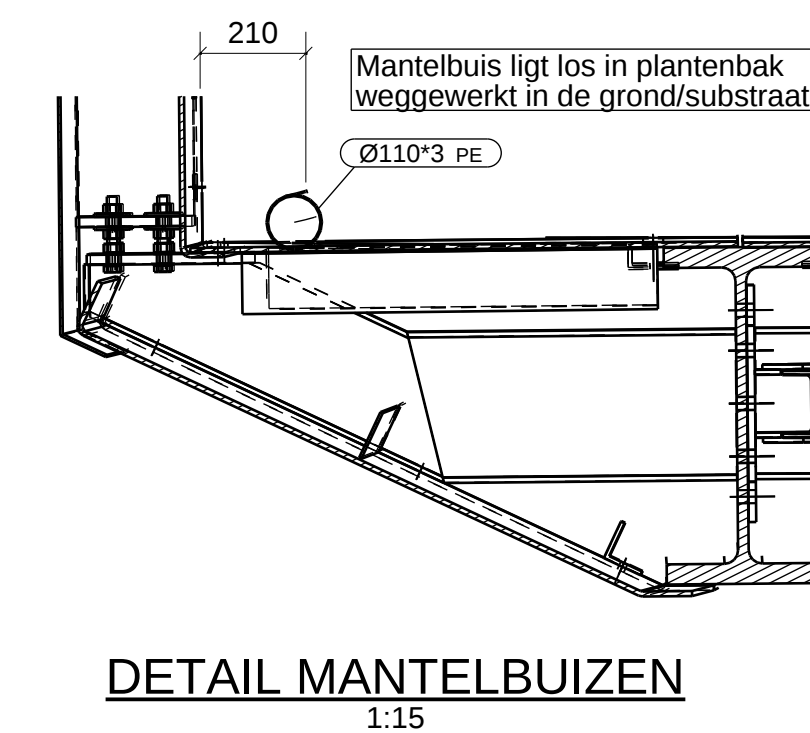
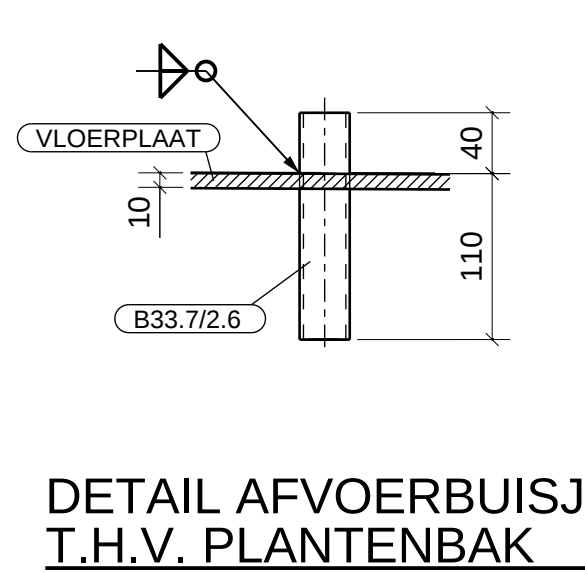
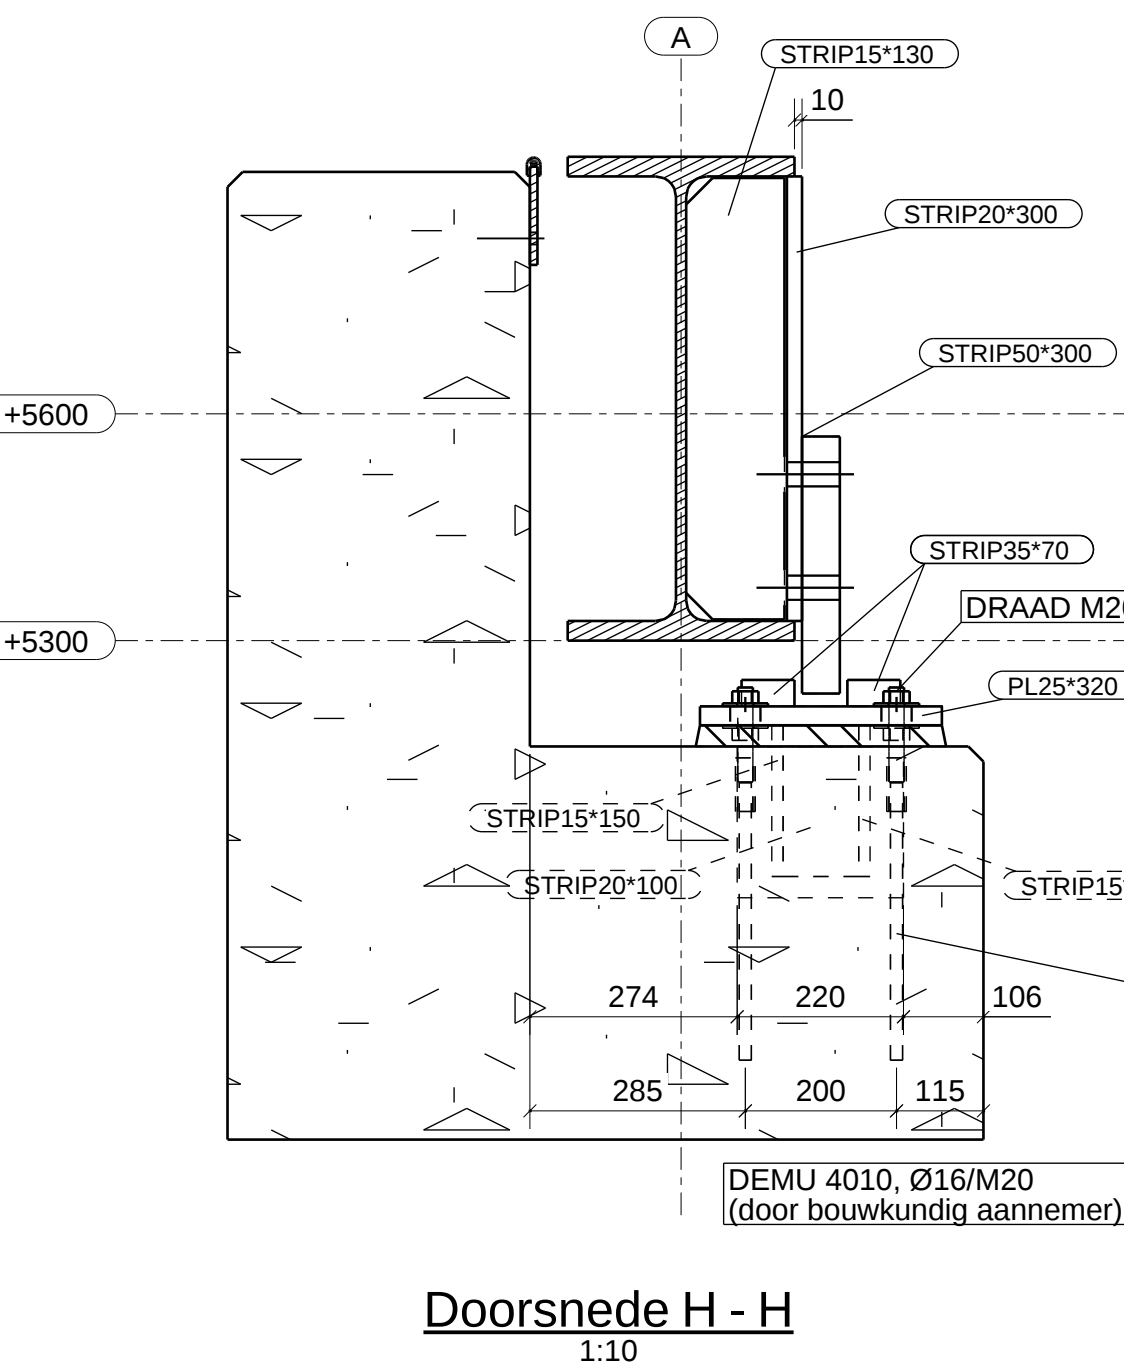
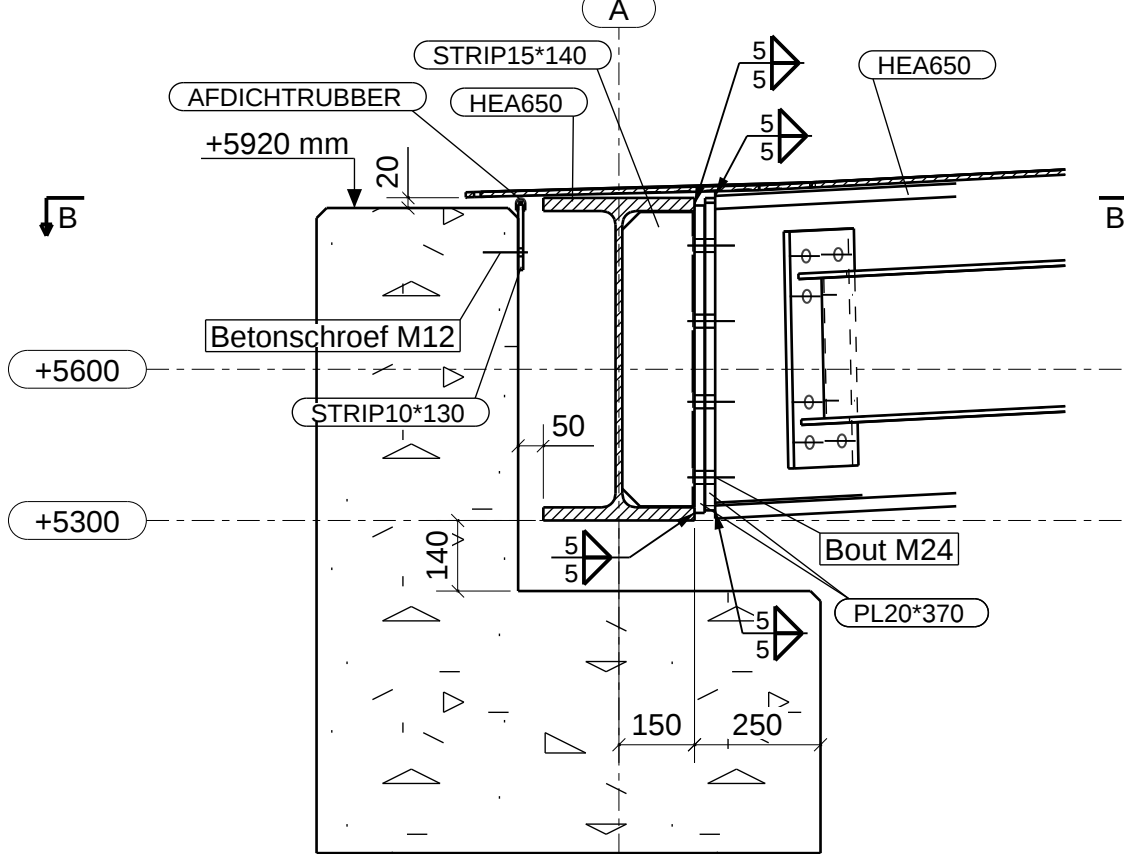
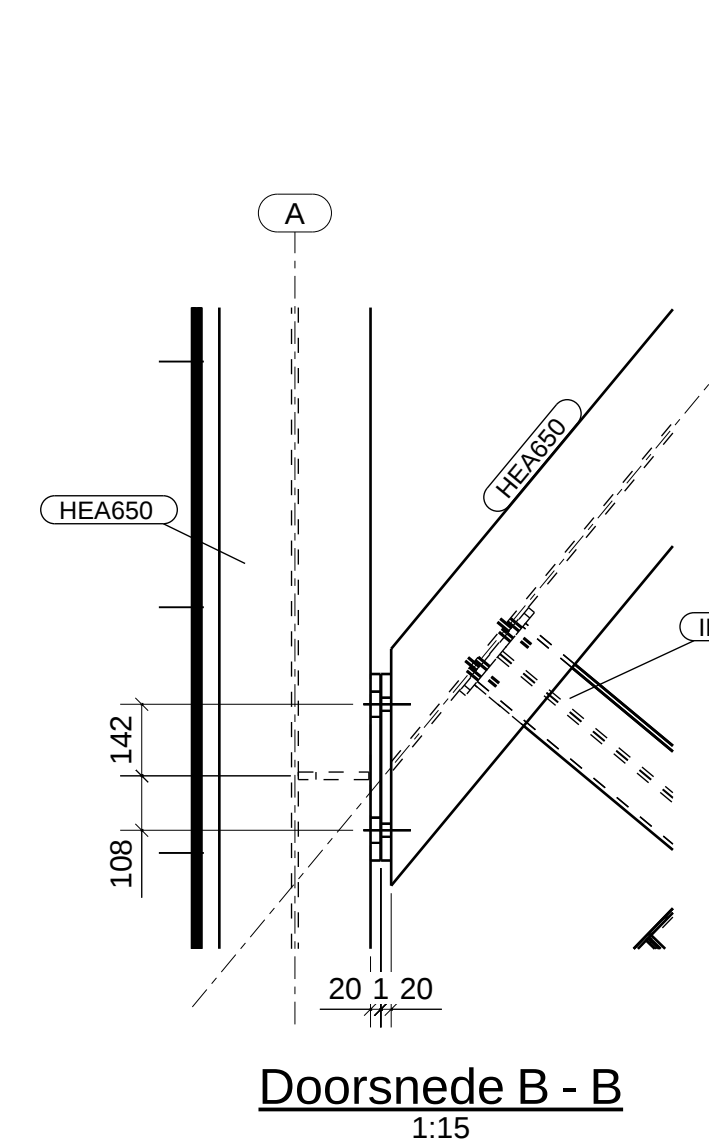
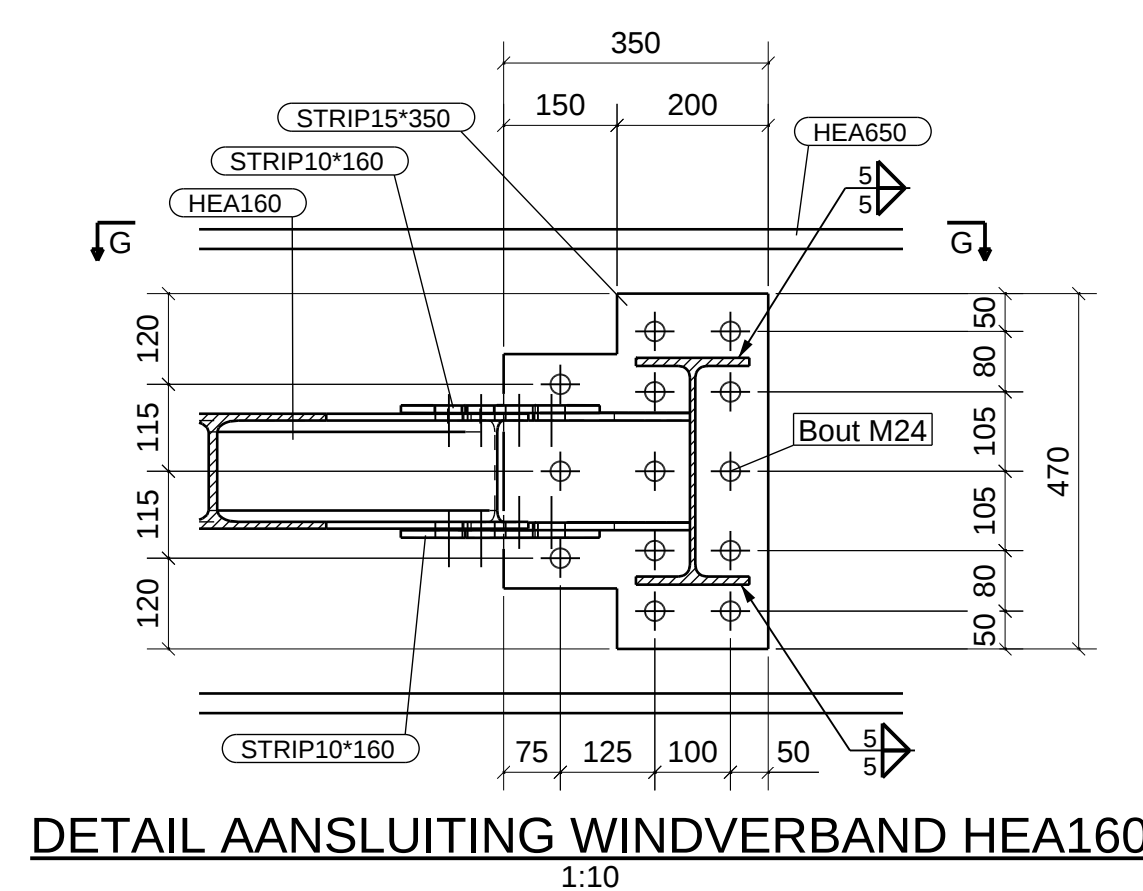
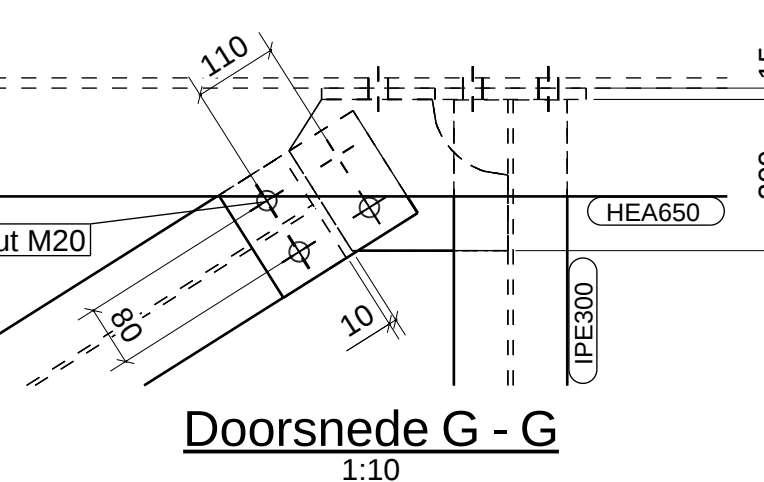
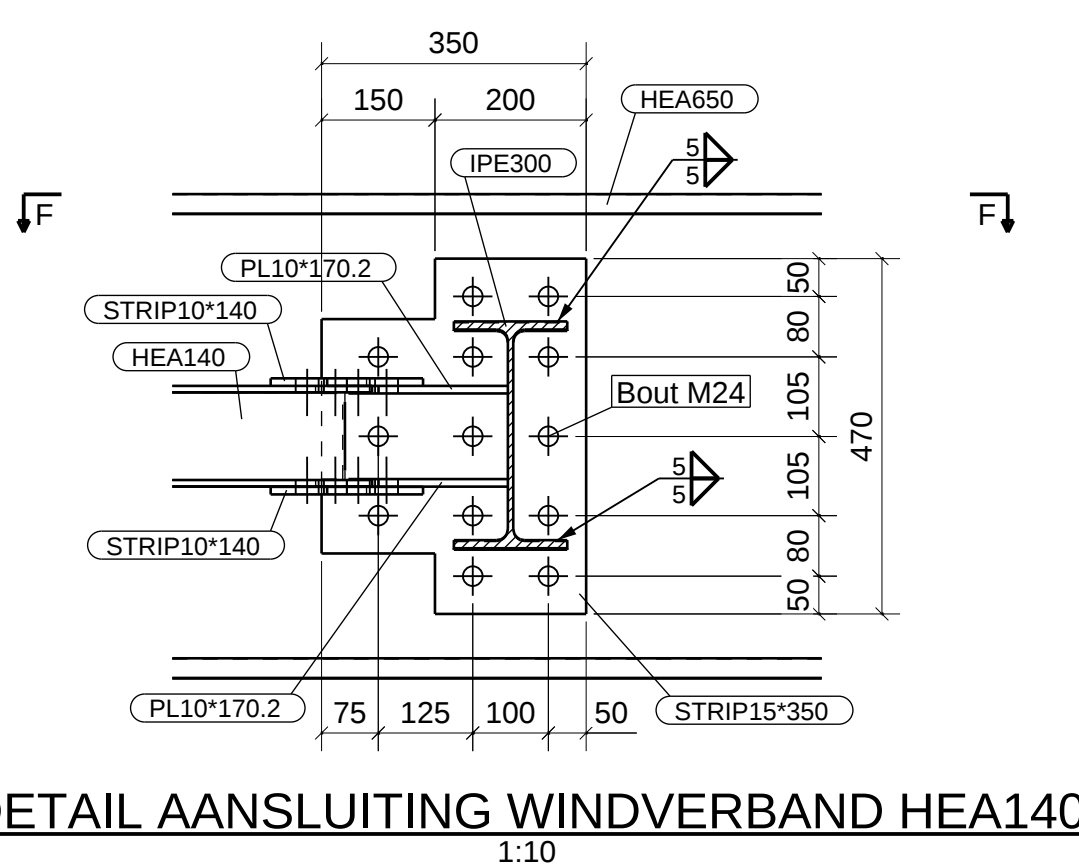
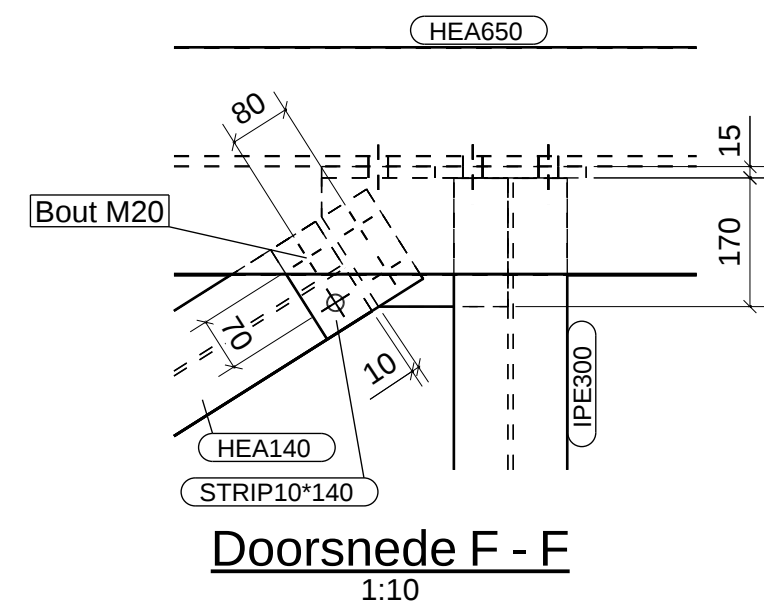
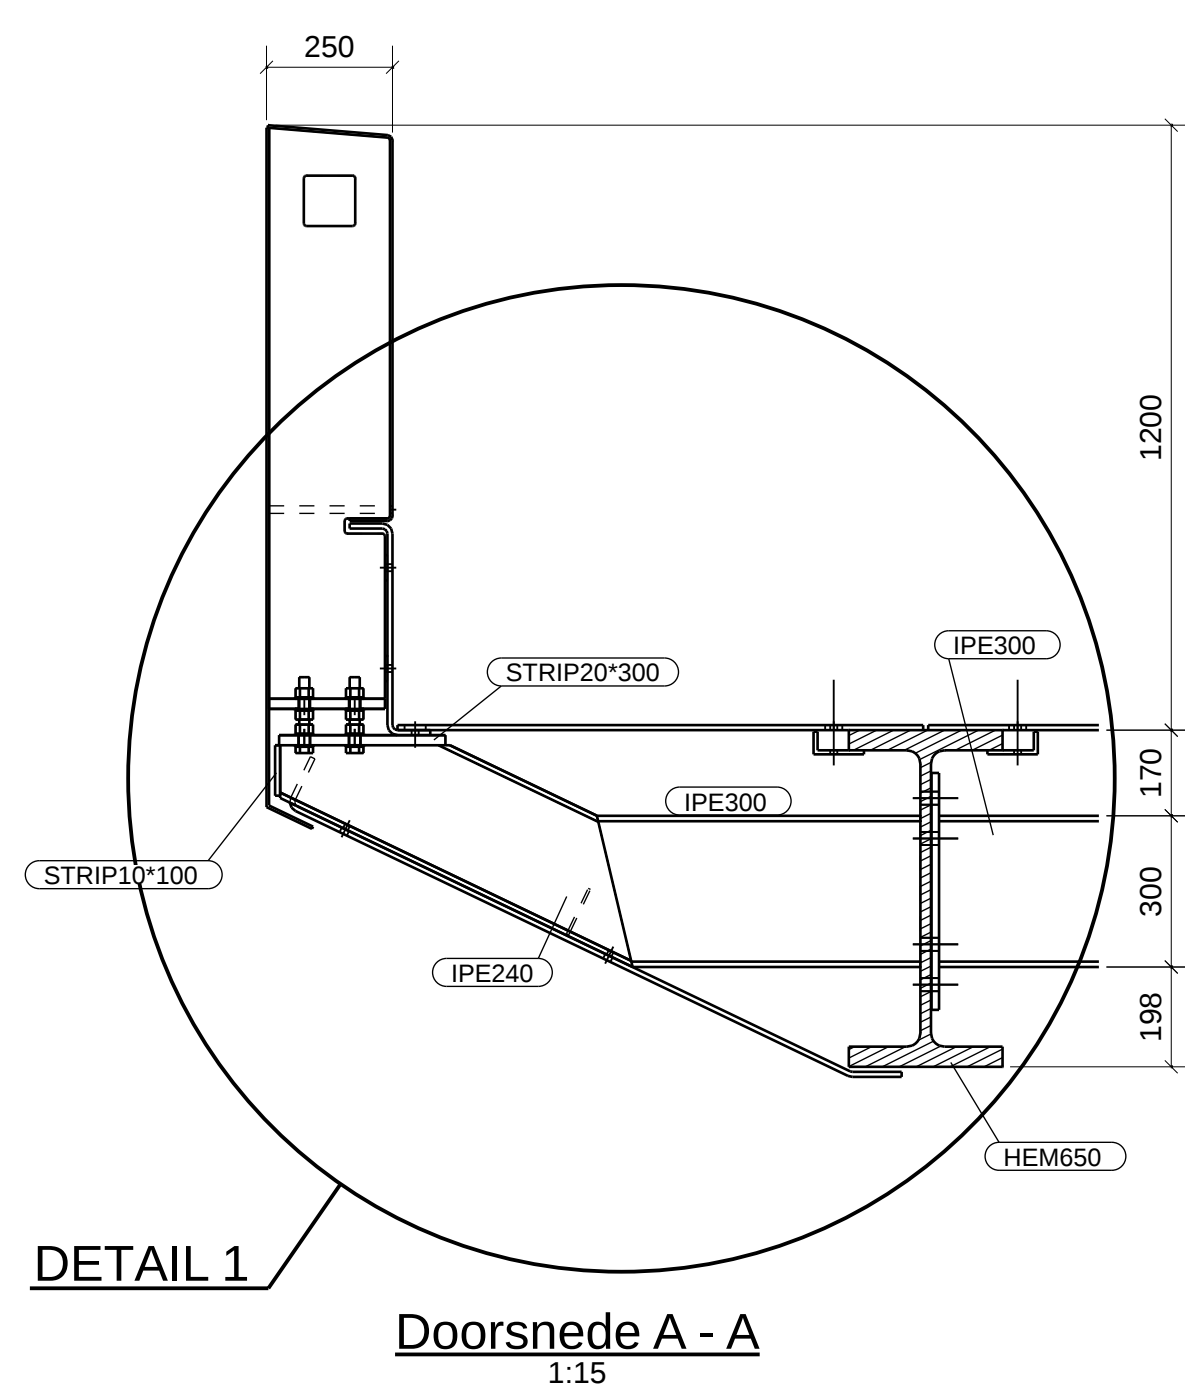
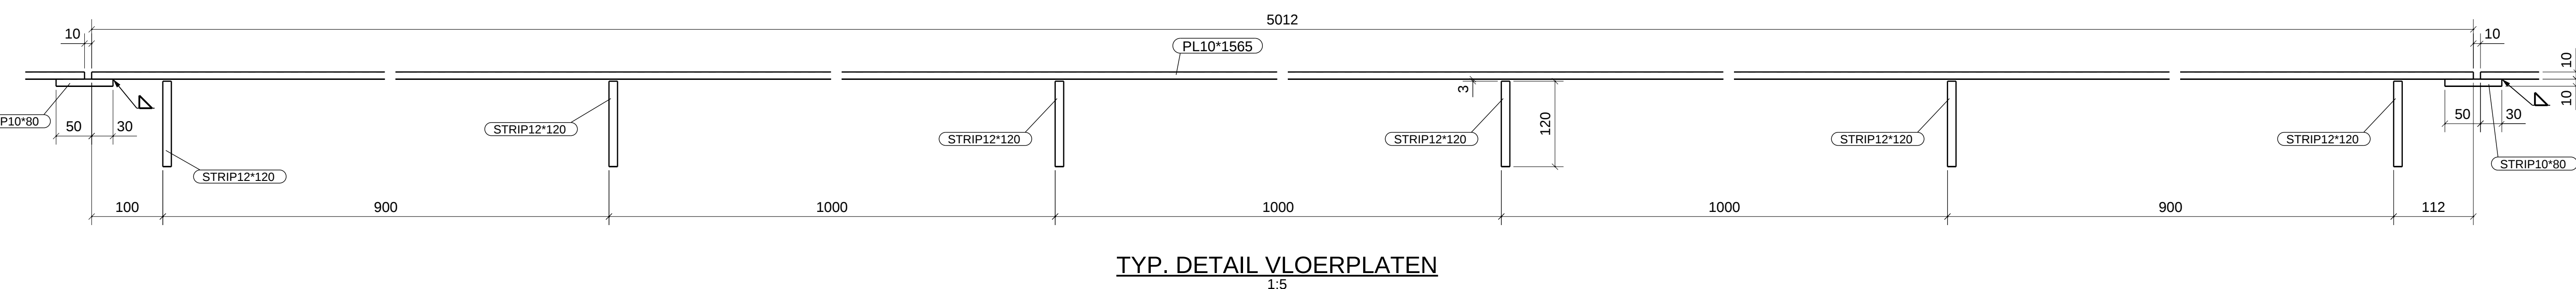
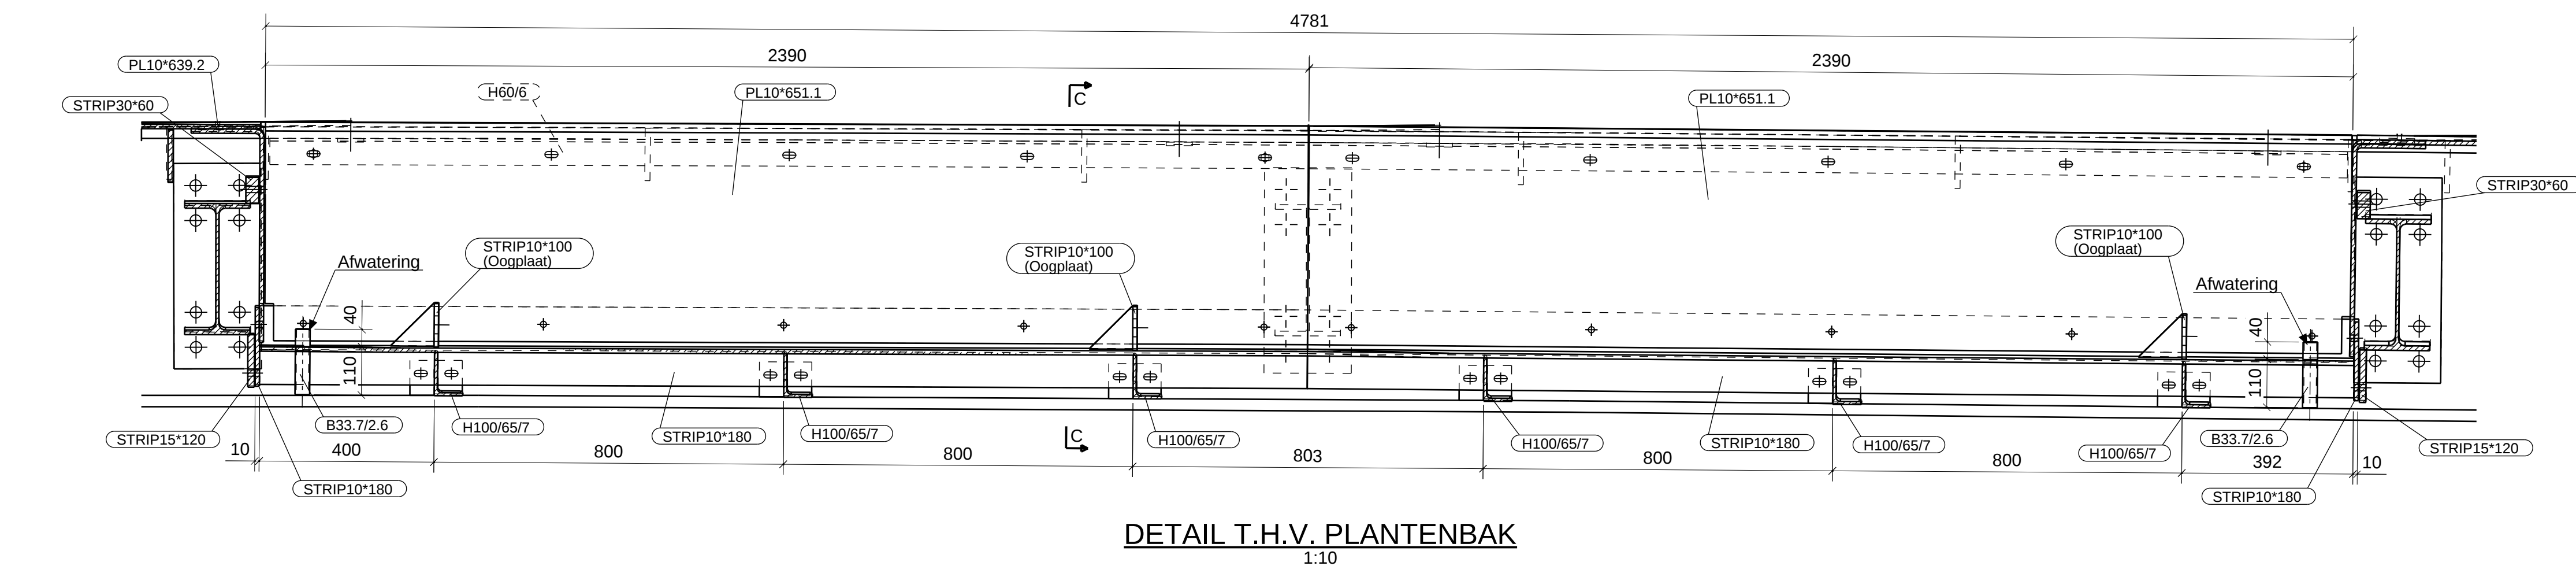
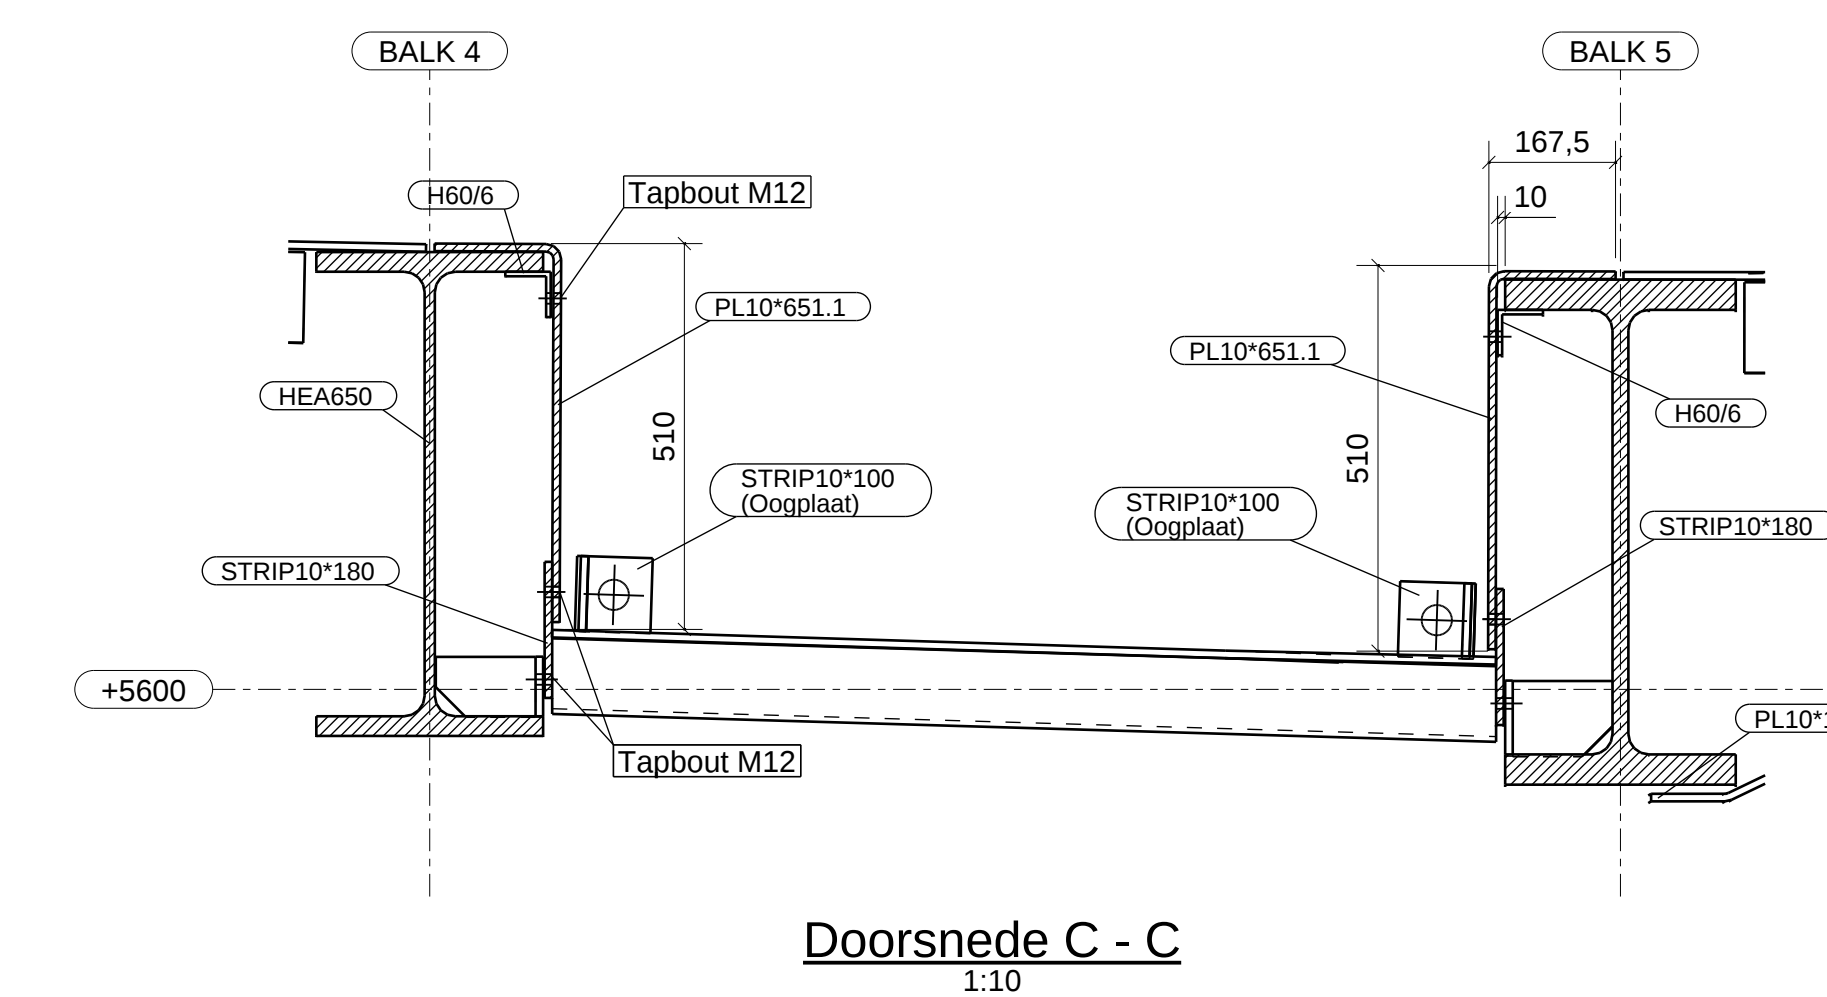
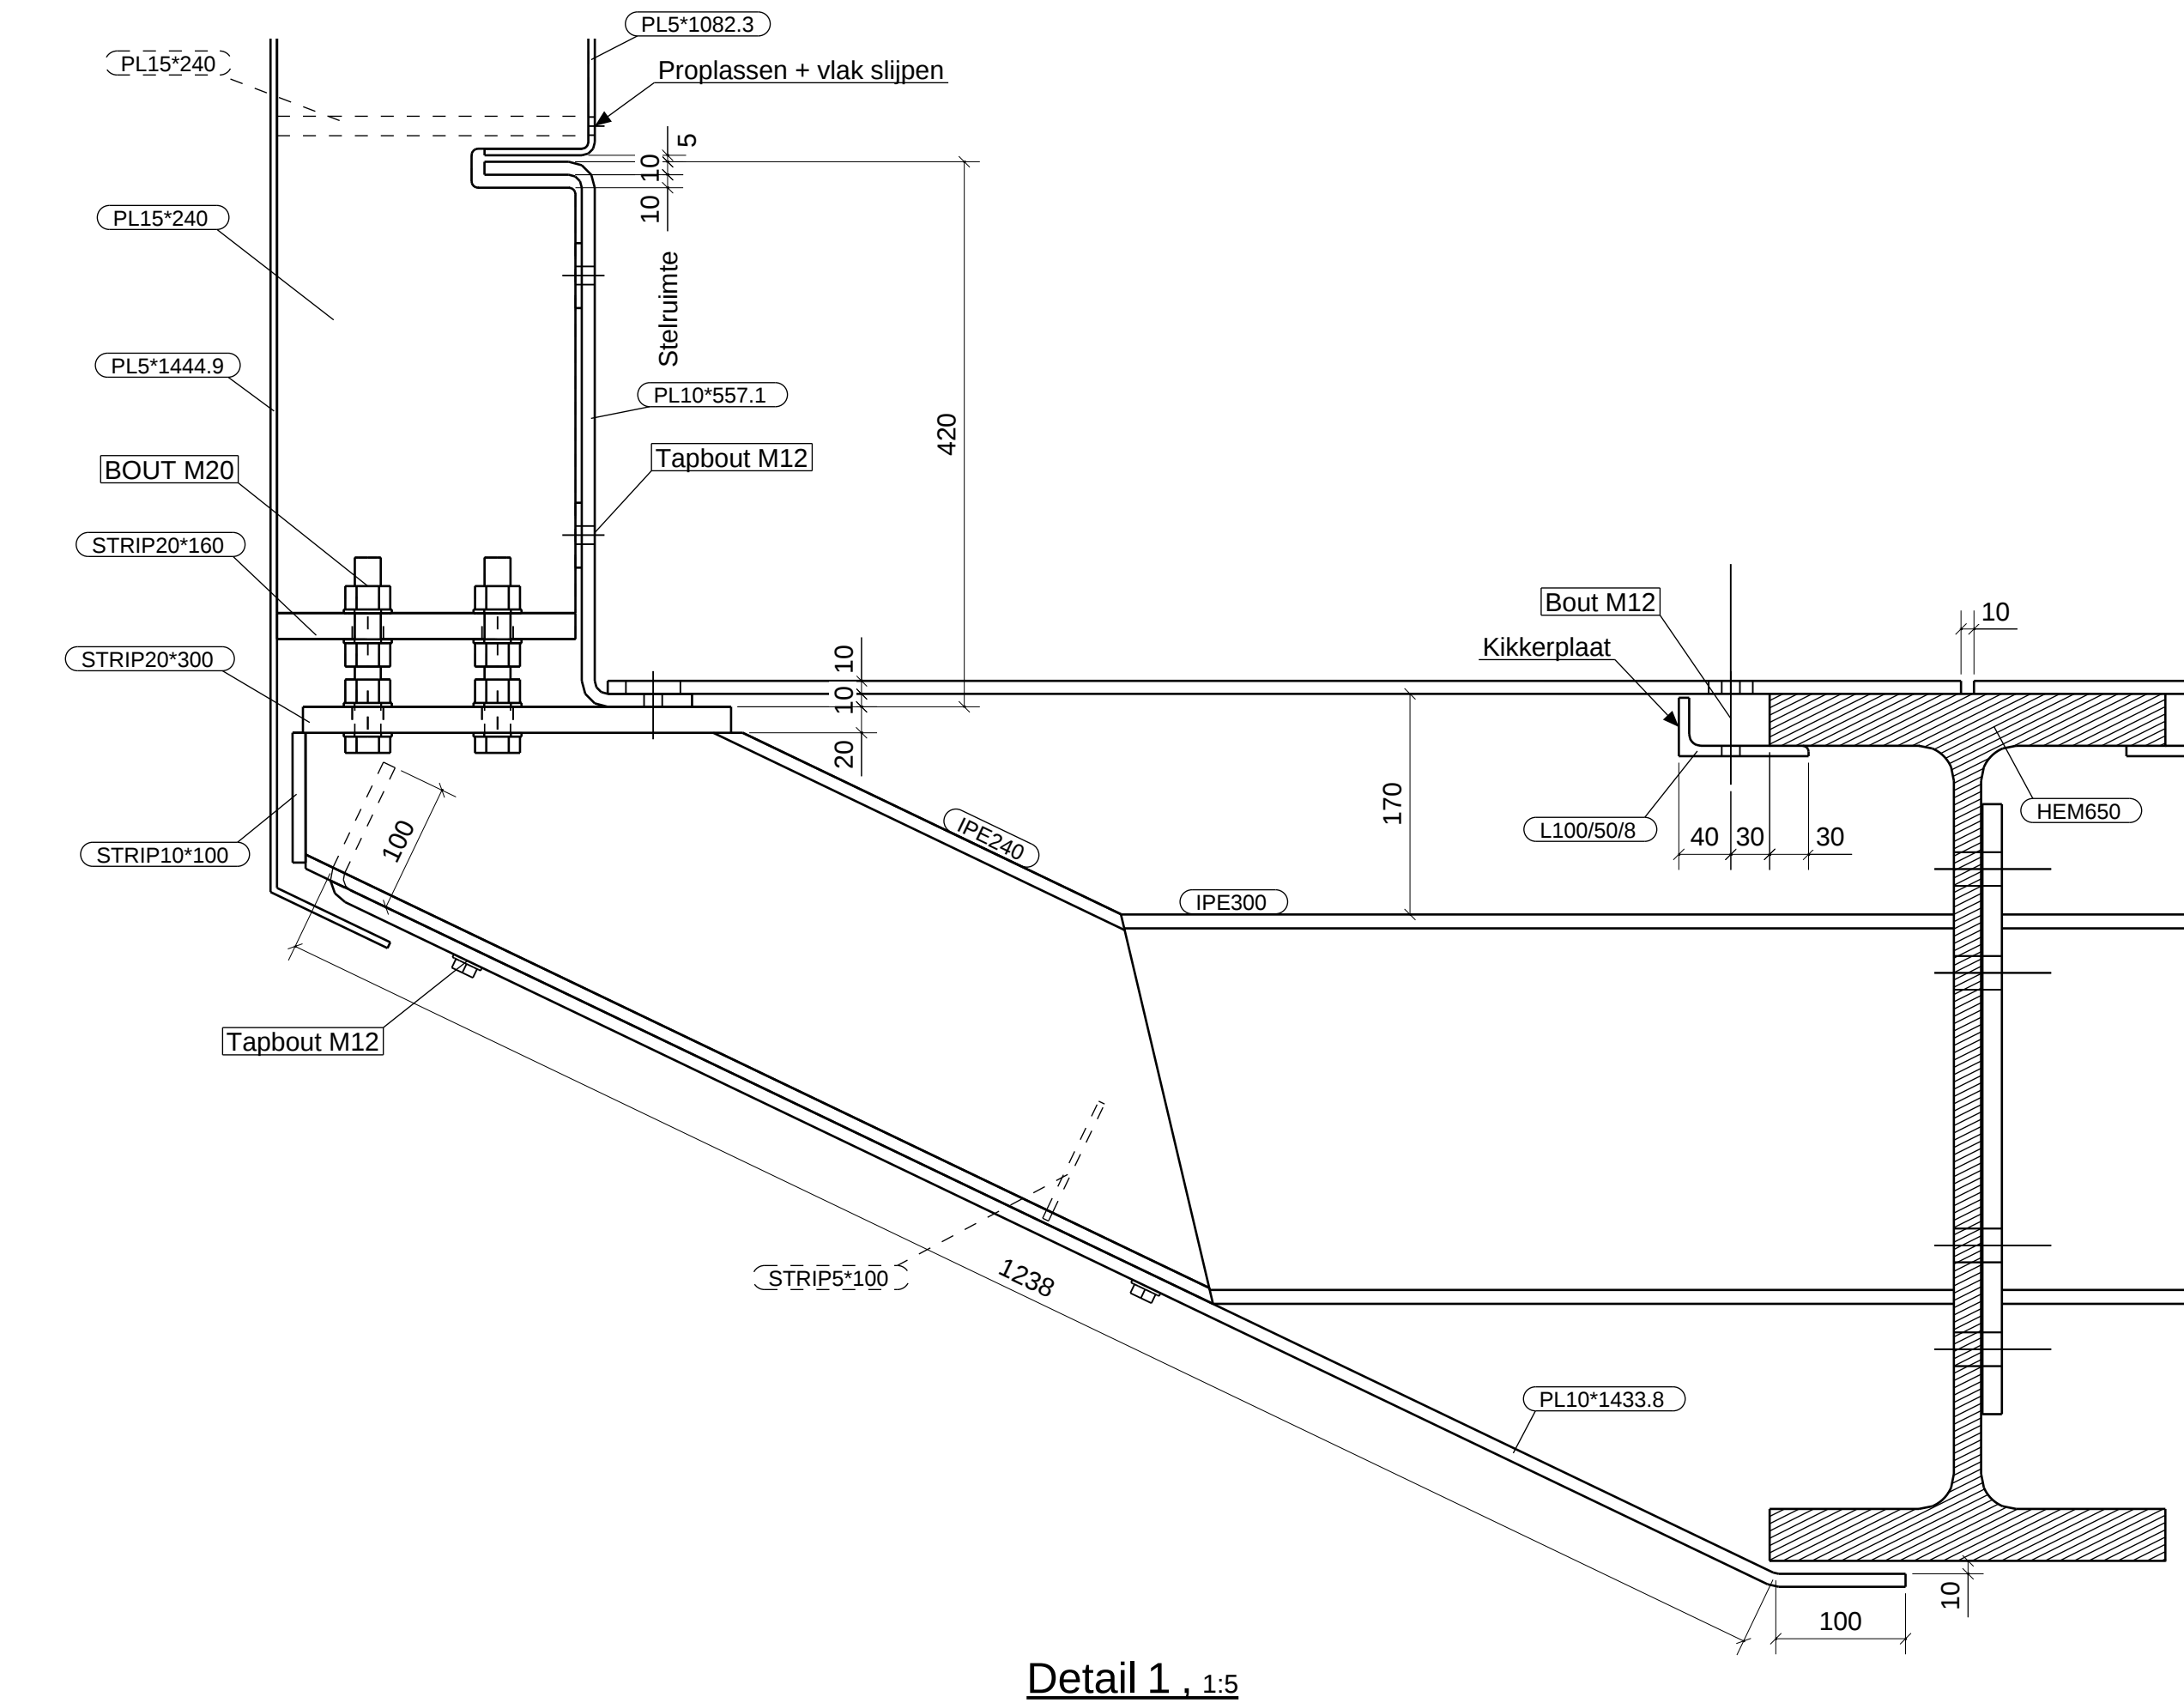


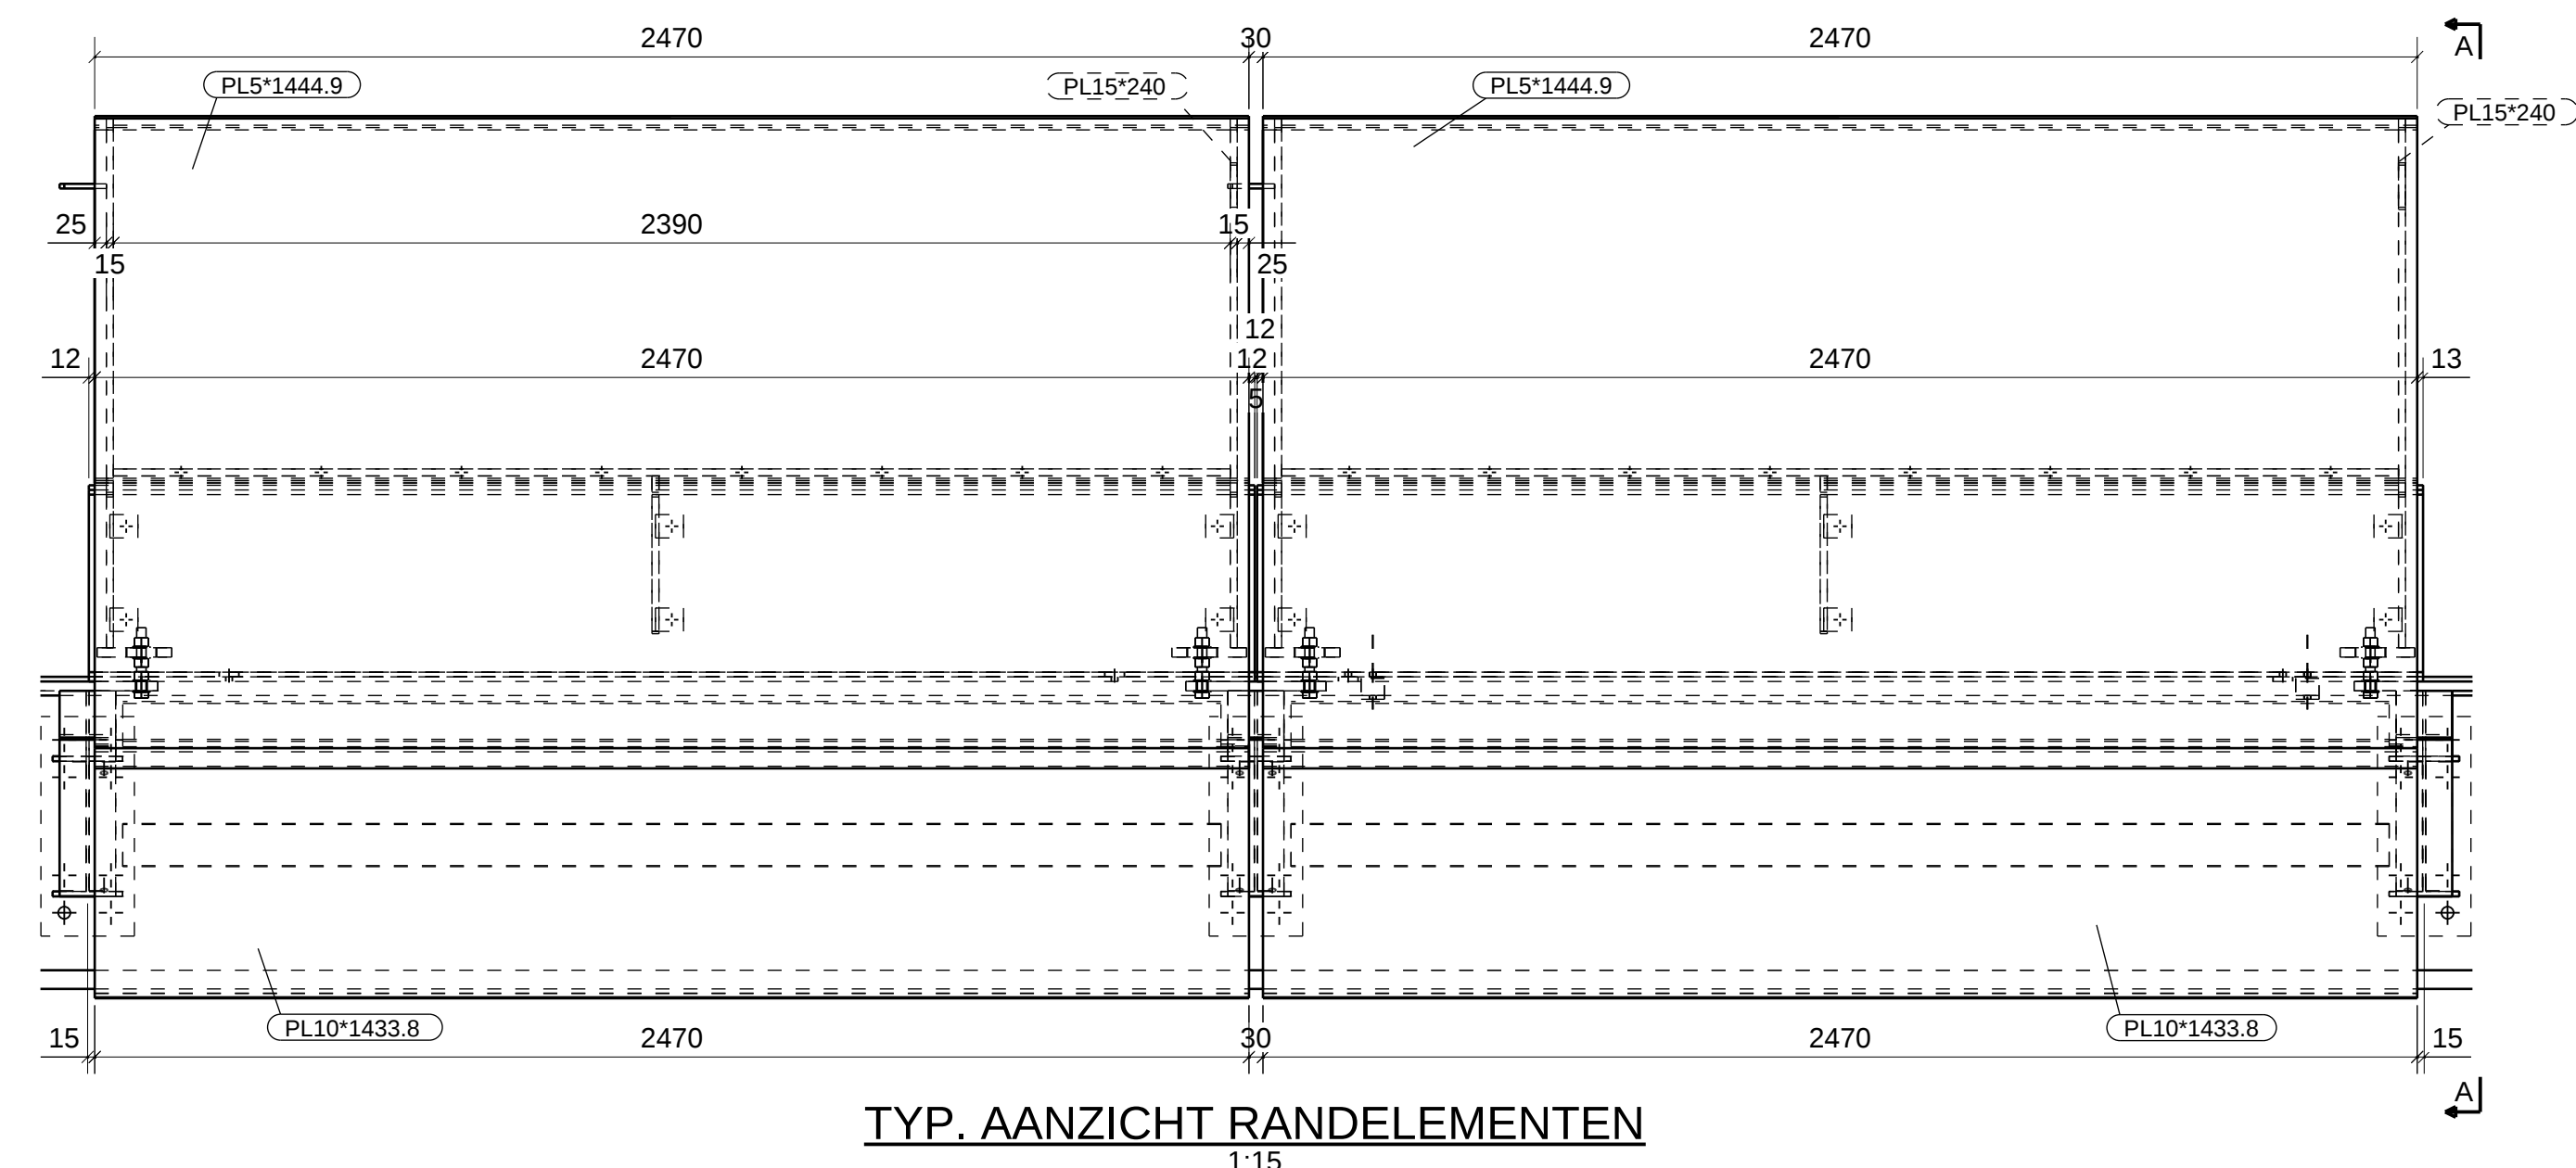


MATERIAAL:
 *WALSLIGGERS: S355J2
 *LEUNING EN SEC. STAAL S235J2
 *BEPLATING EN LEUNINGELEMENTEN: CORTENSTAAL S355J2

CONSERVERING:
*CORTENSTALEN DELEN: STRALEN SA2.5
*OVERIG STAALCONSTRUCTIE THVZ VOLGENS NEN-EN ISO 1461
*ZETWERK ONDER LEUNING AAN PLANTENBAK ZIJDE EN ZETWERK TBV.
AFSCHIJND PLANTENBAKKEN EN SCHUIMBETON NA THVZ VOORZIEN VAN
2-LAAGS POWDERCOATING (120µm) RAL9005 (ZWART)

BEVESTIGINGSMIDDELEN:
*THVZ, KLASSE 8.8

C	Detail toegevoegd, maatvoering aangepast. Status Definitief.	23.06.2017	ShA
B	Opmerkingen verwerkt. Status Definitief.	09.06.2017	ShA
A	Div. aanpassingen. Opmerkingen verwerkt.	31.05.2017	ShA
Rev. no.	Revisie omschrijving	Revisie datum	Tek. Gew.

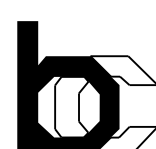Status	DEFINITIEF		Projectnr:	C.J.M. van Balkom
Architect			Schaal	1:5 1:10 1:15
Aannemer			Getek.	S.Hamers
Opdrachtgever:			Datum	
Klant	Cromvoirts Landgoed BV		Projectie:	 
Werklocatie	Golfbaan Cromvoirt		Ex-cl.	EXC2
Omschr. Order	Brug Golfbaan		Lassen	minimaal a-a 1 a.v.
Omschr. Regel	Brug met leuningwerk golfbaan			
 JOS VAN DEN BERSELEER CONSTRUCTIE Brabantsehoek 2 - 5071 NM Uithoet - Postbus 17 - 5070 AA Uithoet tel. 013 - 5137400 - Fax 013 - 5137450 E-mail: info@berseleer.com - Internet: www.berseleer.com			DETAILS	
			BRUG GOLFBAAAN CROMVOIRT	
			BLAD 2/4	
			Versk.regelnr: M02859-105	
  EN 1090 EXCA CERTIFICIERO			Tek.: 002	
			Eigenaar uitdrukkelijk voorbehouden. Vermenging/drukking, of nabesluiting in welke vorm ook, is zonder schriftelijke toestemming niet geoorloofd.	
Formaat: B108x641		Tekst Structuur model	M02859-105	getrukt op 26.06.2011