



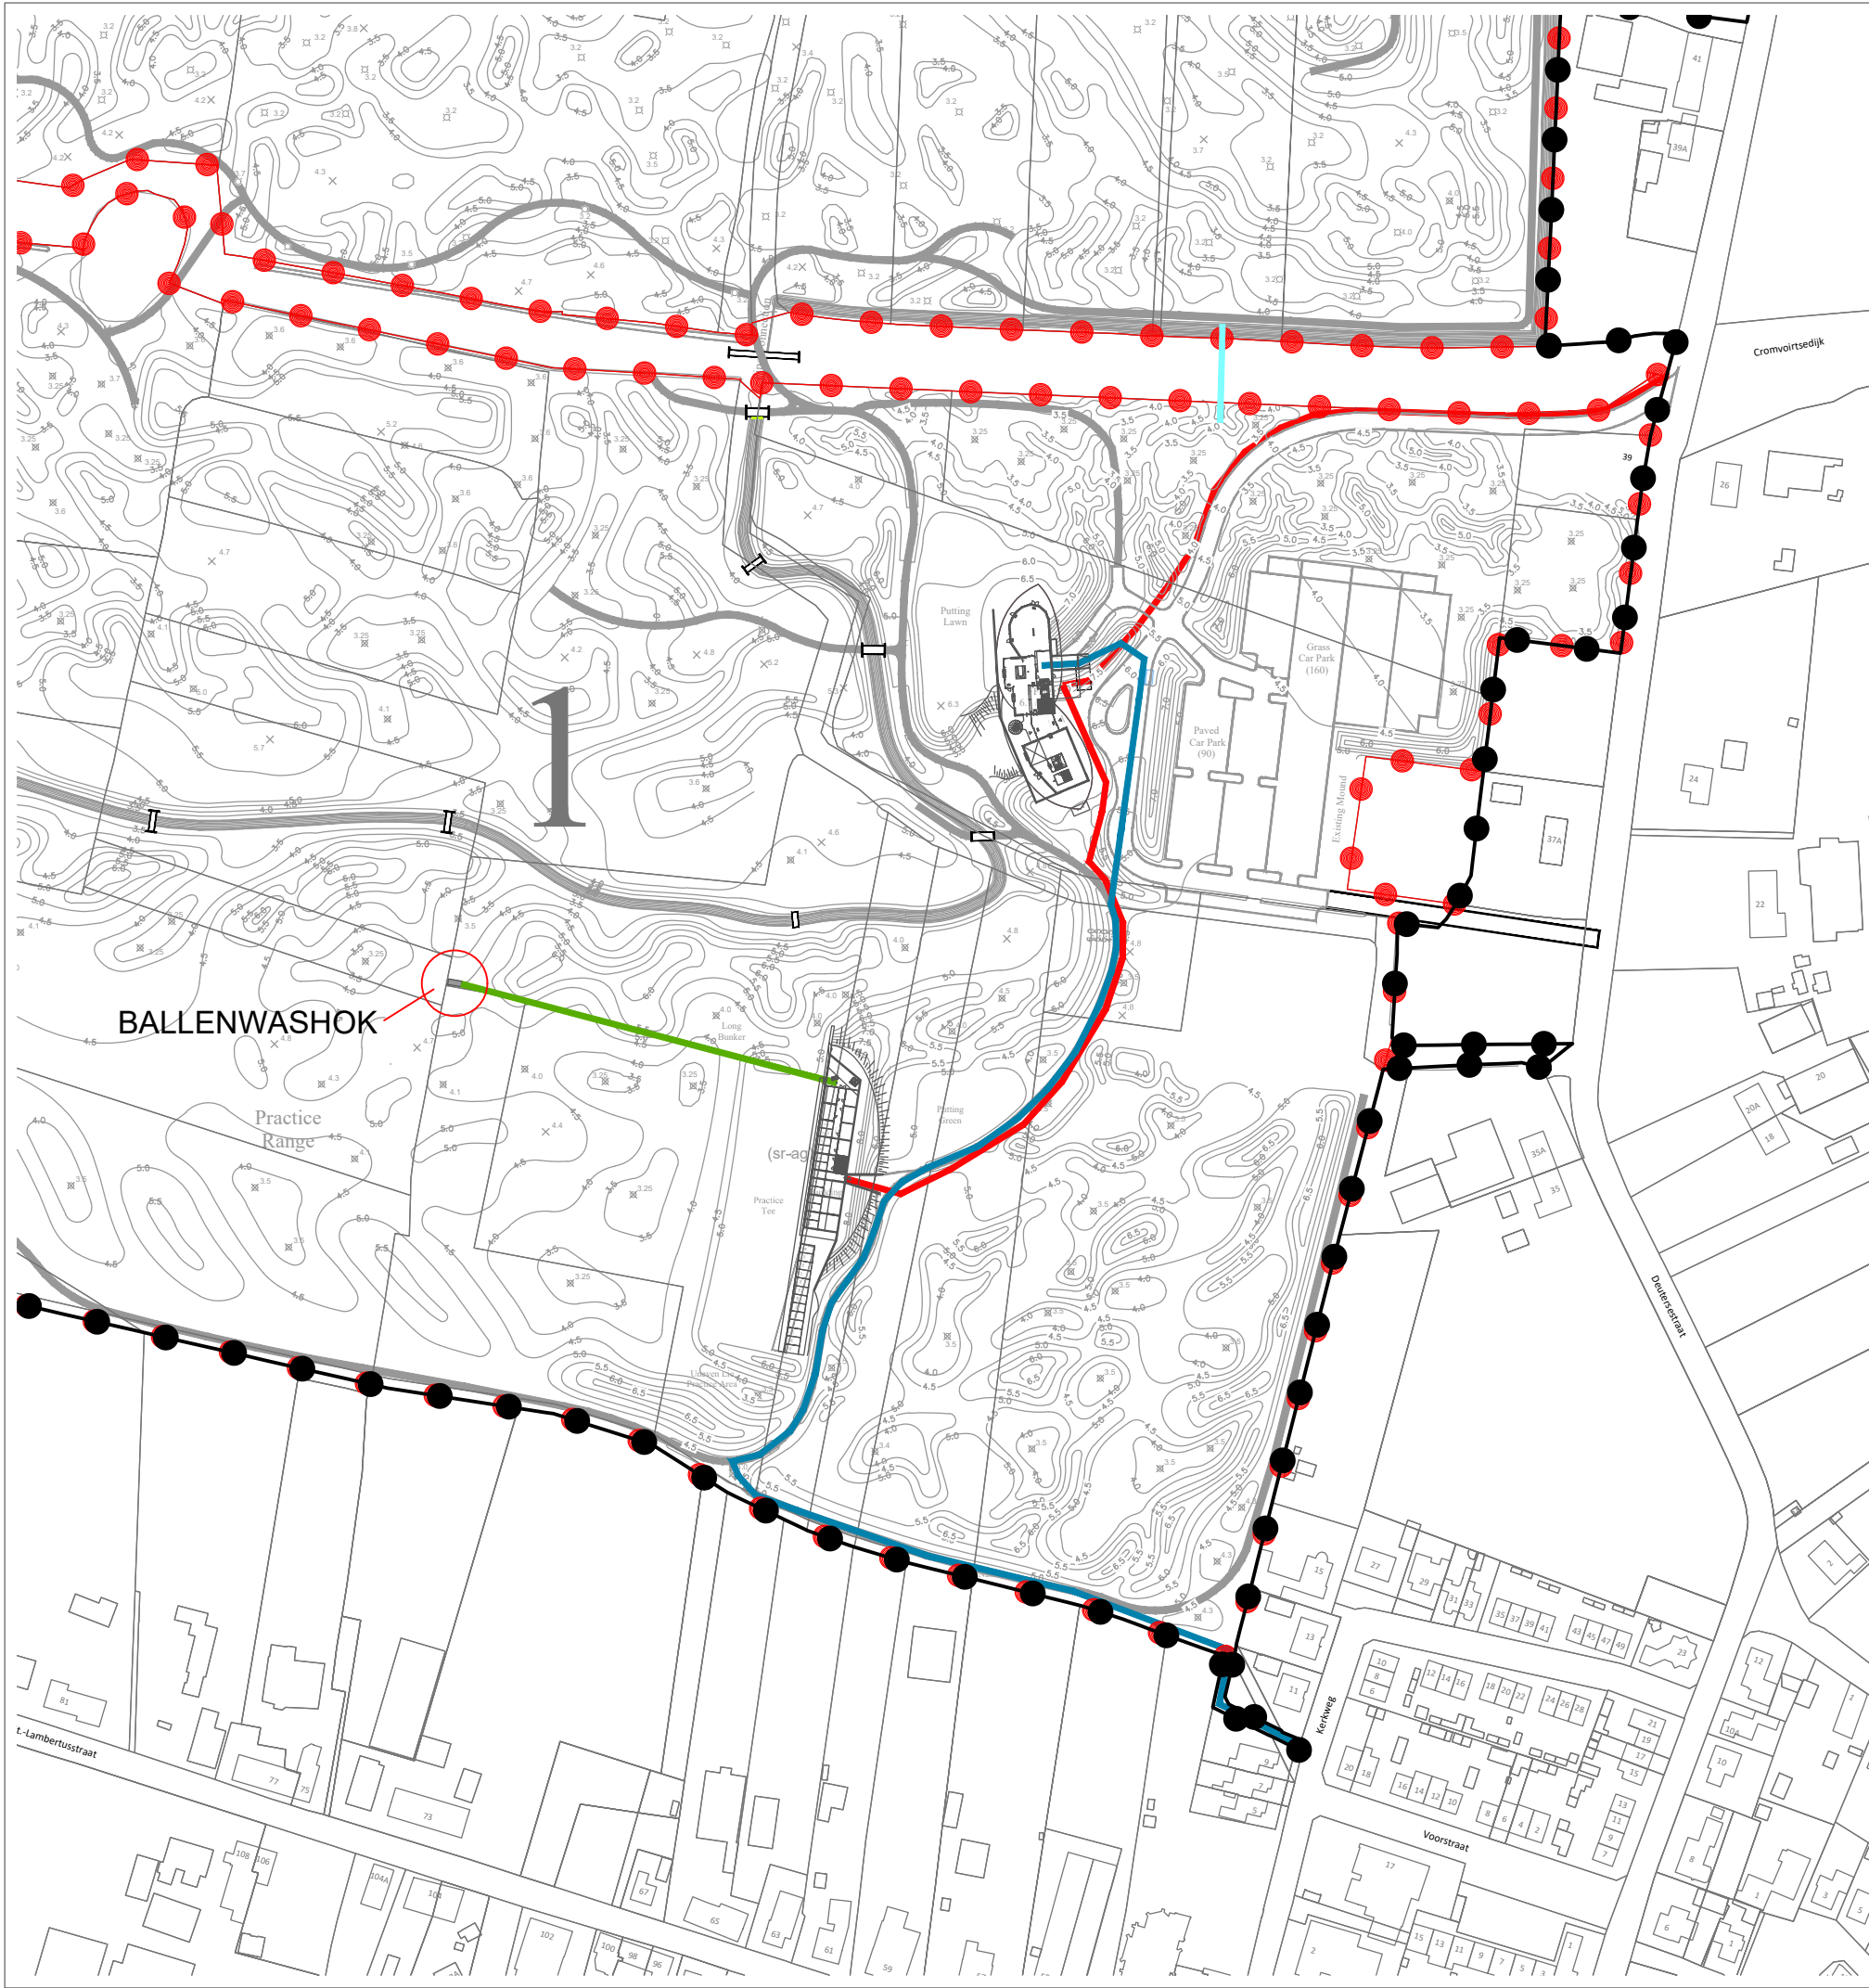

LEGENDA



plangebied Projectafwijkiingsbesluit Golfbaan Cromvoirt 2017

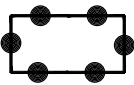

grens projectonderdeel 1



leiding ballenwashok



nutstracé



riool-persleiding | HDPE Ø110mm




hwa-leiding

VERKLARING



kadastrale situatie

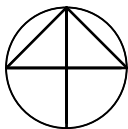

opdrachtgever

Cromvoirts Landgoed BV

projectnaam

Golfbaan Cromvoirt

onderdeel

Leidingen

projectnummer 23516072R

V01 08-12-2016

schaal 1:2500

projectleider JN

V02 07-07-2017

formaat A3

tekenaar RvL

V03 05-09-2017

blad 17

bestandsnaam V03 170905 23516072R KRT17 leidingen.dwg



BUREAUVERKUYLEN

DE GRUYTER FABRIEK
VEEMARKTKADE 8
5222 AE 'S-HERTOGENBOSCH
073 623 1313
INFO@BUREAUVERKUYLEN.NL
BUREAUVERKUYLEN.NL