




linker zijgevel (west)

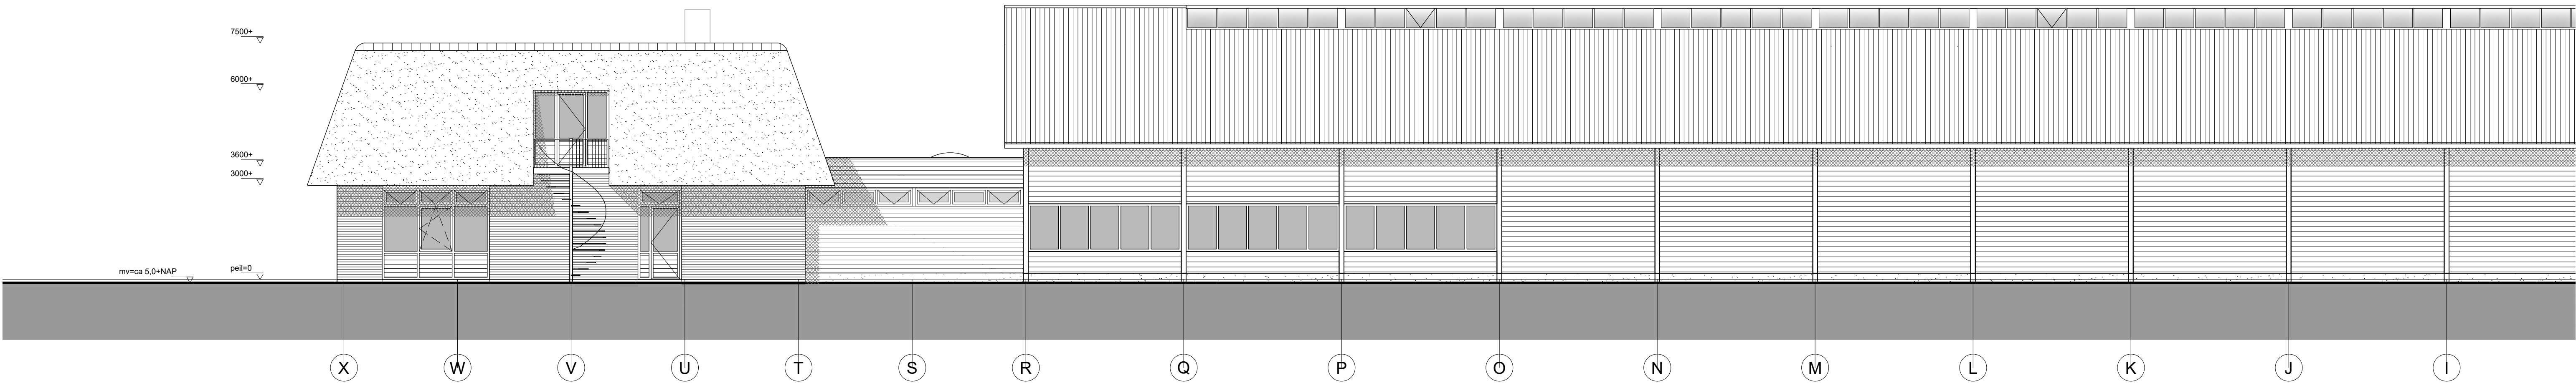

rechter zijgevel (oost)

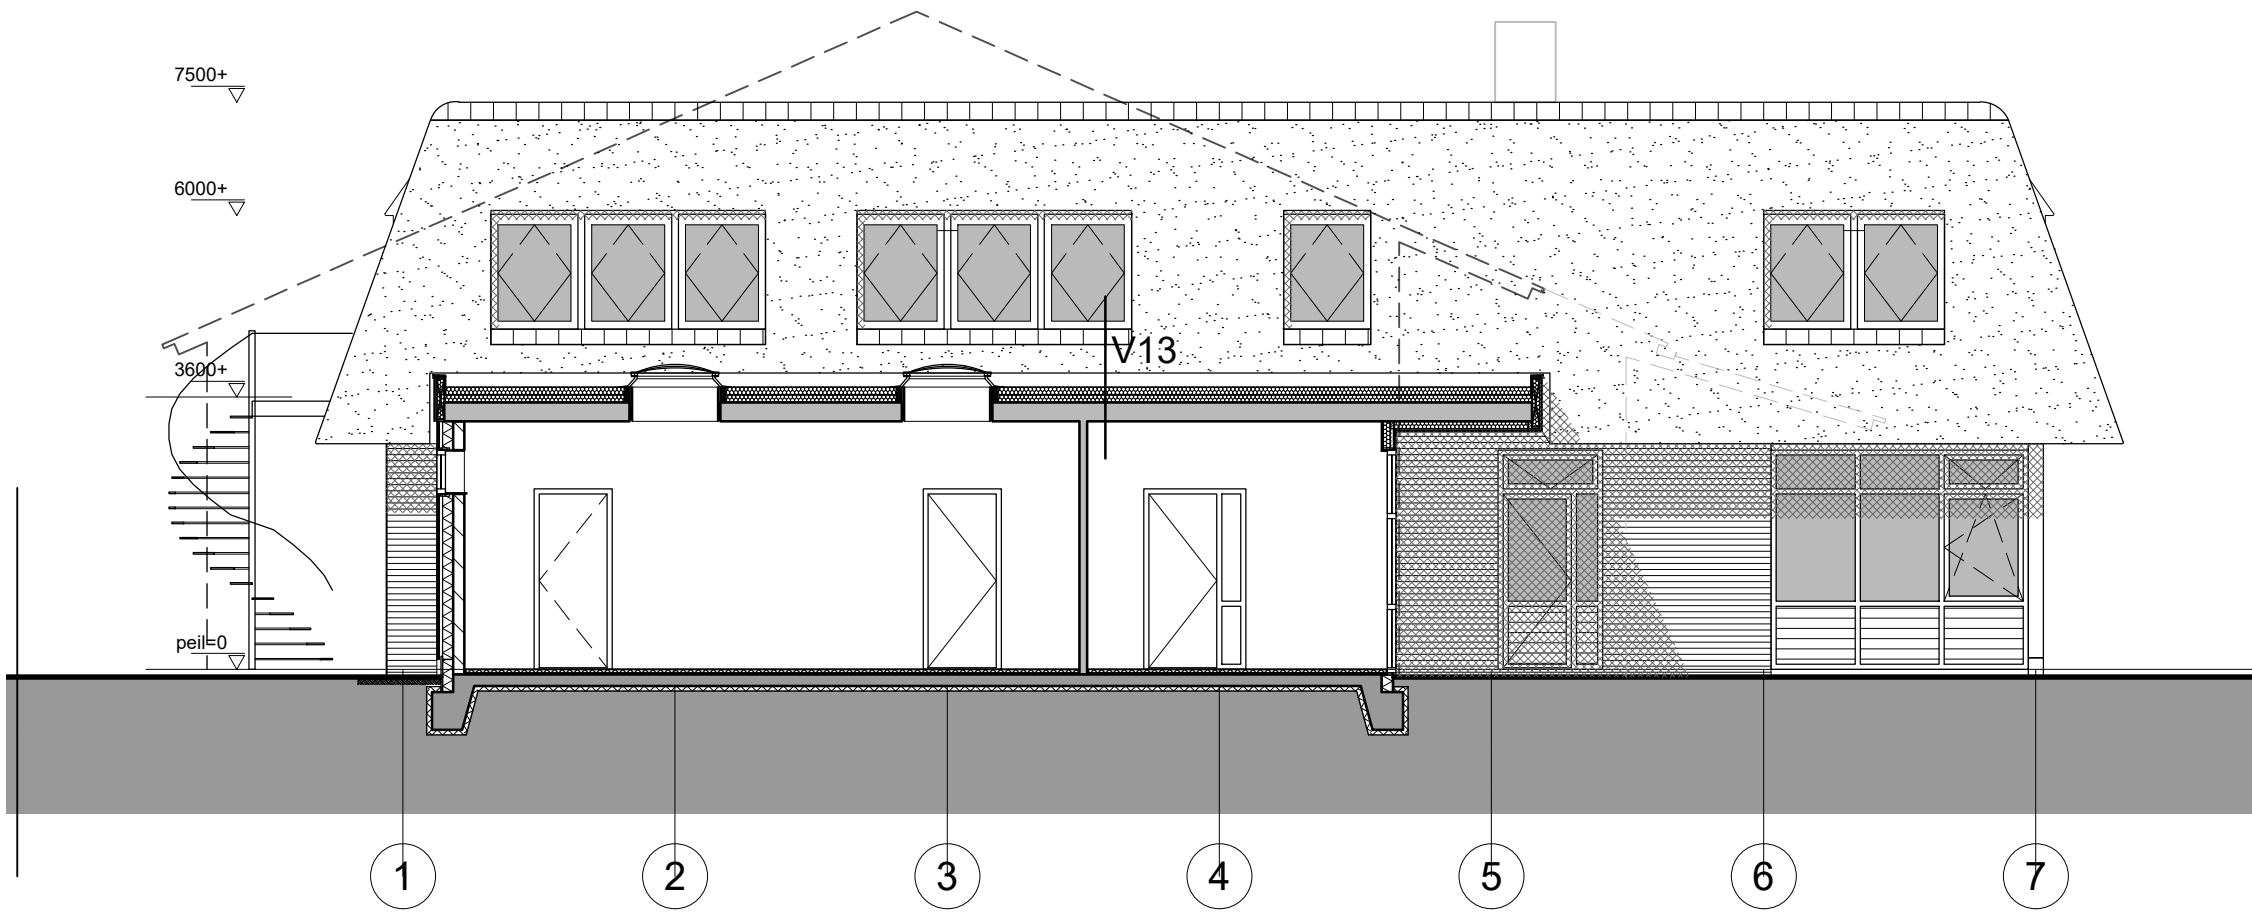

achtergevel home (noord)

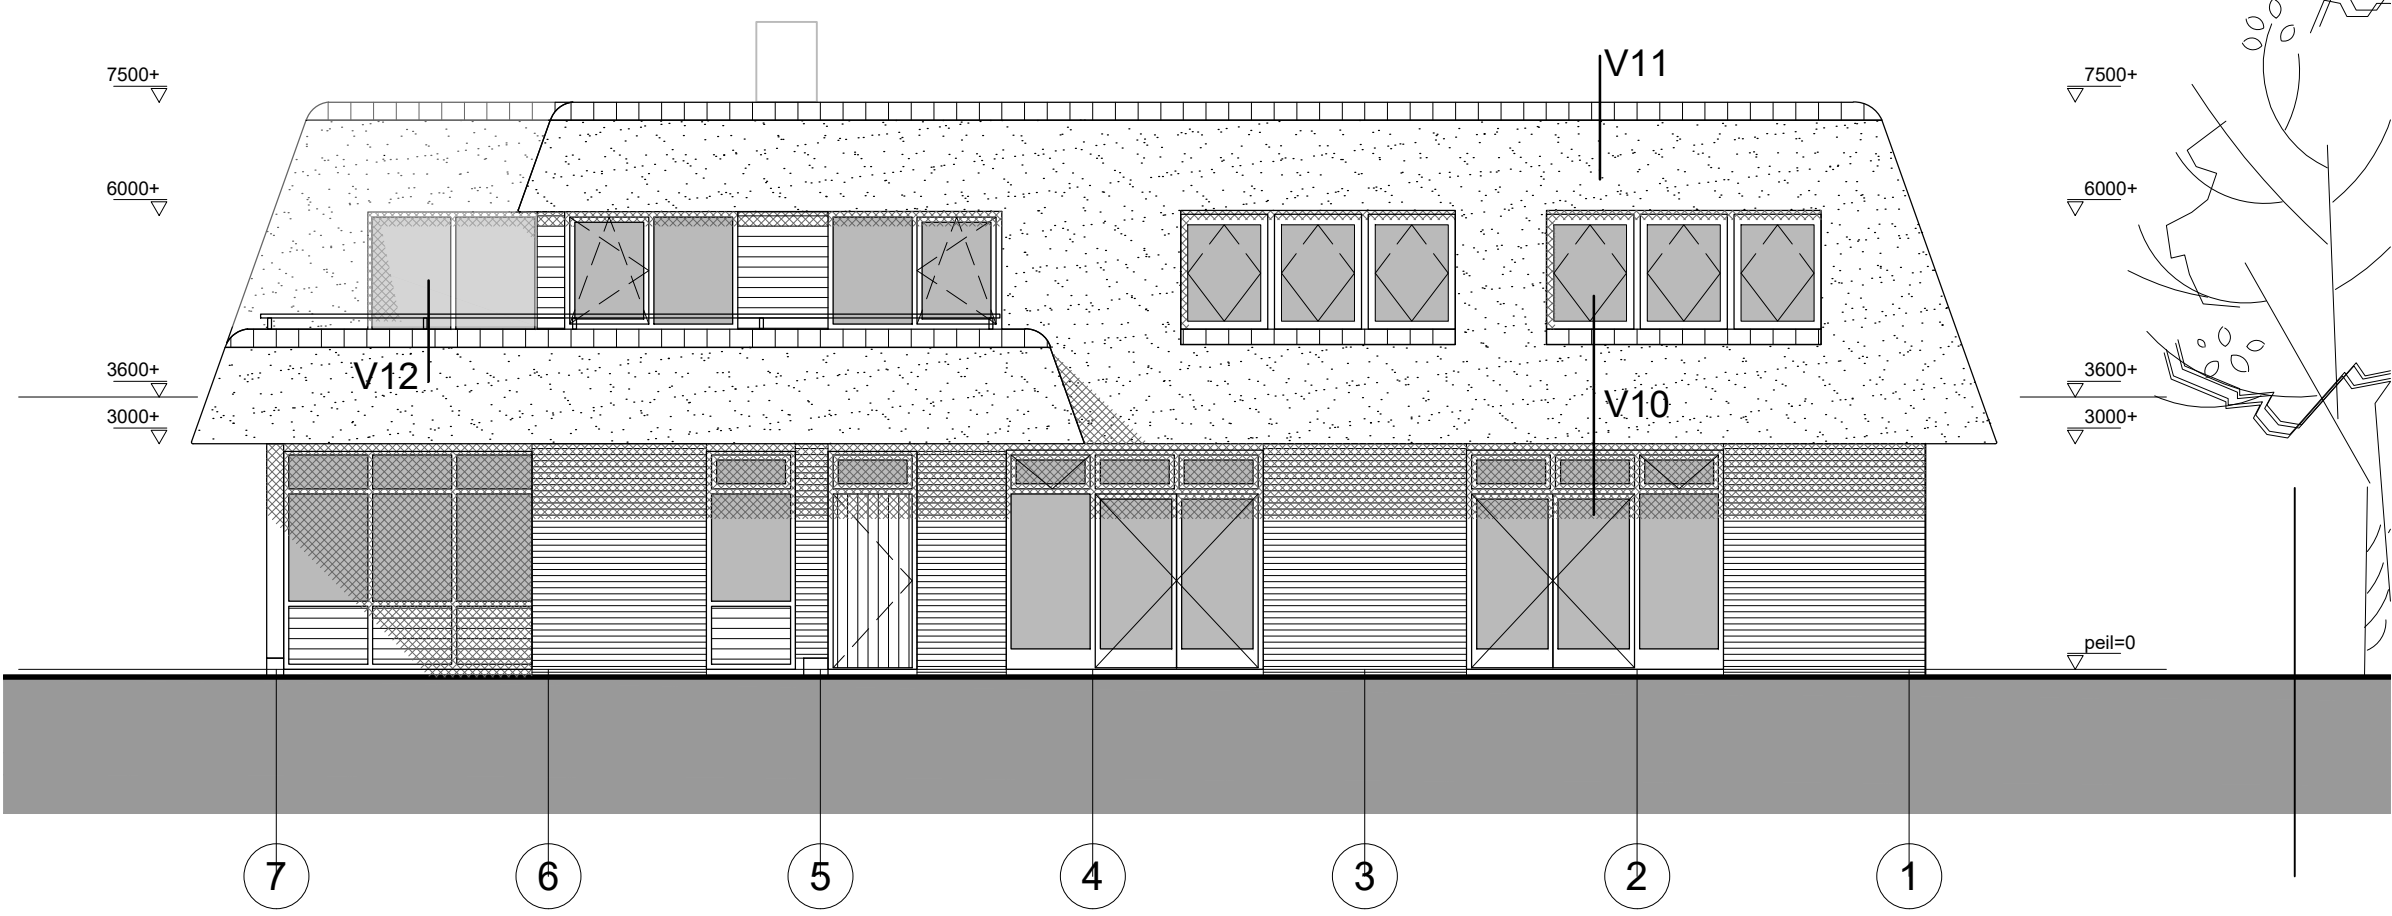

voorgevel (zuid)

MATERIALEN

Home	onderdeel	materiaal	kleur
	dak	riet	natuur
	gevels (bgg)	metselwerk	bruin/rood
	gevels (verd)	gepotdekselde delen	licht grijs
Kleedruimtes	kozijnen	kunststof houtnerf look	lichtgrijs
	kolommen	ontimmerd	grijs
Barn	onderdeel	materiaal	kleur
	dak	cementgebonden	donkergrijs
	wanden	golfplaten	donkergrijs
	kolommen	gepotdekselde delen	donkergrijs
Barn	kozijnen	staal met houten	natuur
	deuren	voorzetkolom op stramien	lichtgrijs
	overheaddeuren	kunststof houtnerf look	donkergrijs
		gepotdekselde delen	donkergrijs
		sandwich panelen	donkergrijs

opdrachtgever
Cromvoirts Landgoed B.V.

projectnaam
St. Lambertusstraat, Cromvoirt
Nieuwbouw Greenkeeping Facility

onderdeel
Gevels home

projectnummer 51016194 V01 09-08-2017
projectleider JV
tekenaar AS
bestandsnaam V01 170809 51016194 KRT14 gevels barn.dwg

schaal 1:100
formaat A1
blad 15



DE GRUYTER FABRIEK
VEEMARKTKADE 8
5222 AE 'S-HERTOGENBOSCH
073 623 1313
INFO@BUREAUVERKUYLEN.NL
BUREAUVERKUYLEN.NL