




linker zijgevel (west)

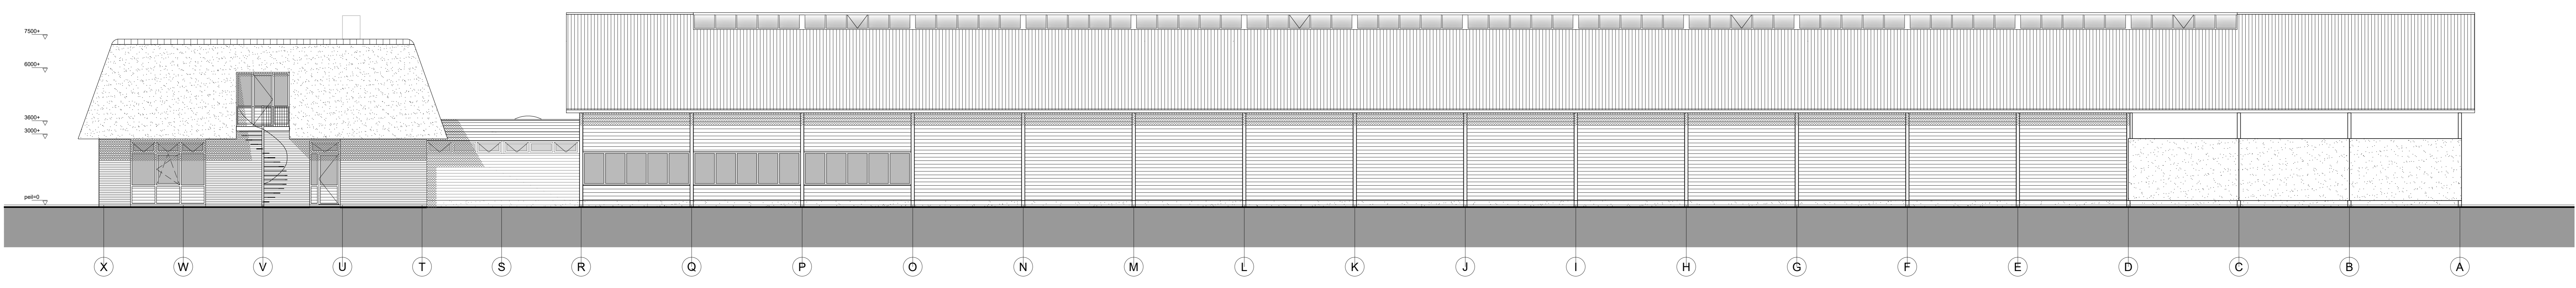

rechter zijgevel (oost)

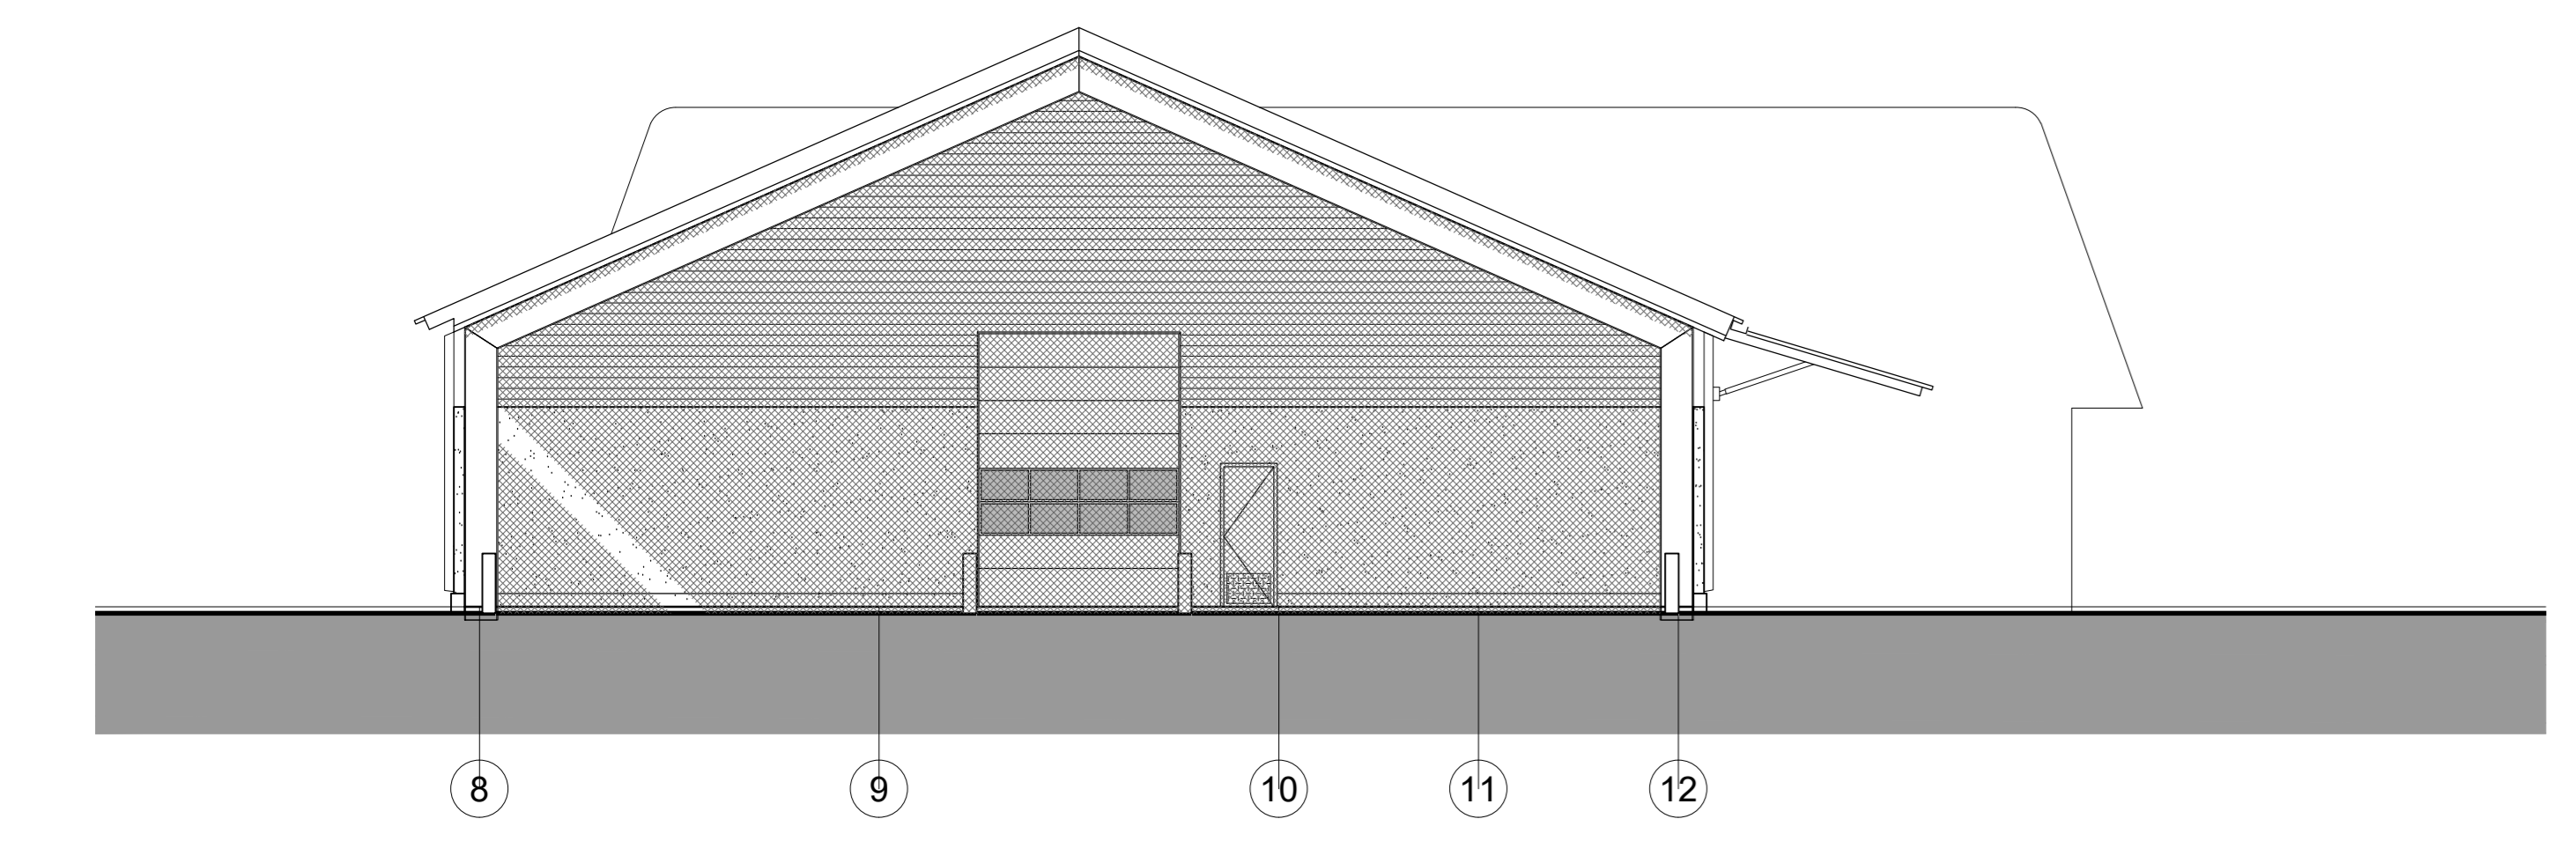

achtergevel (noord)

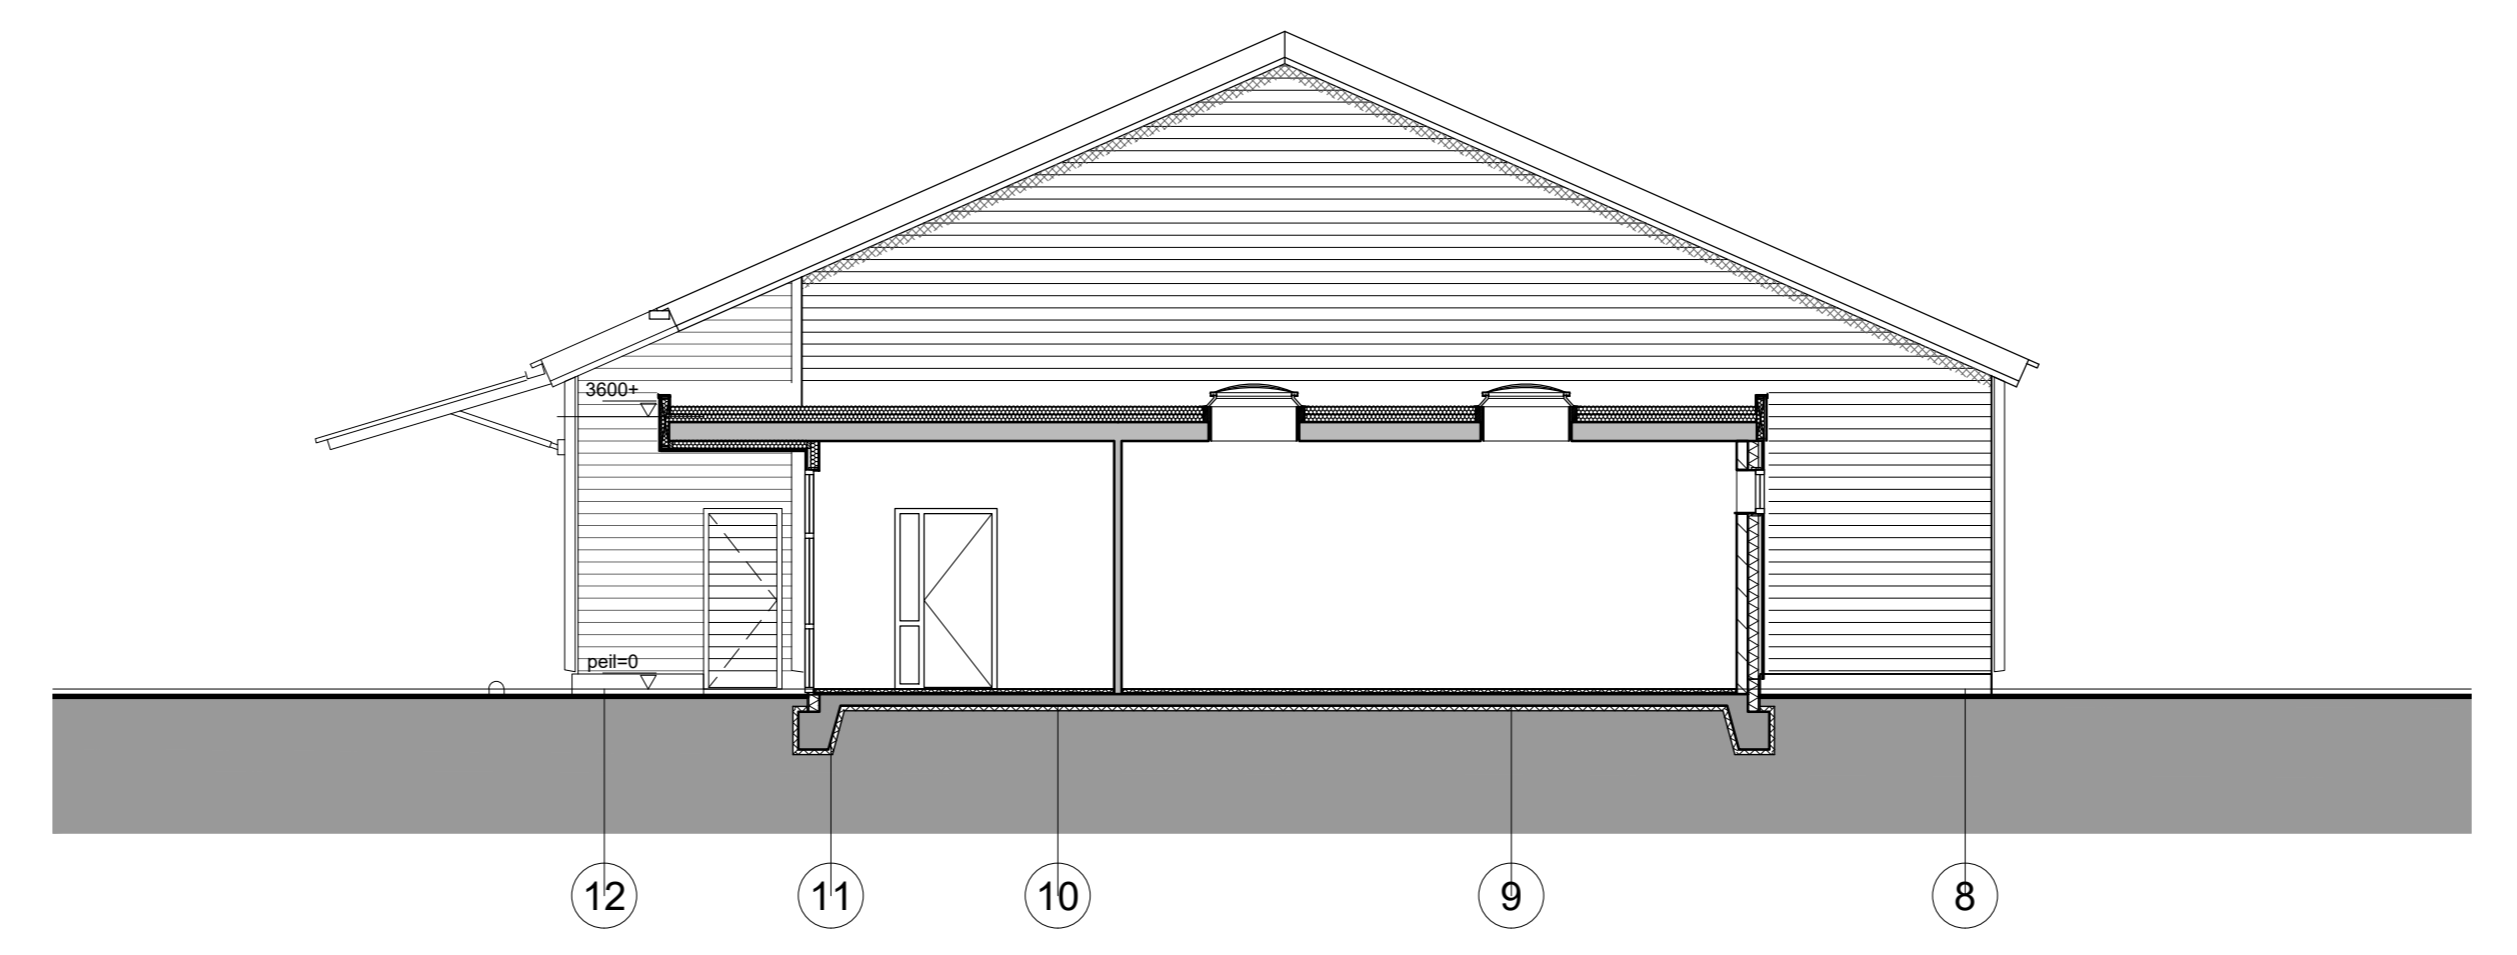

voorgevel (zuid)

MATERIALEN

Home	onderdeel dak gevels (bgg) gevels (verd) kozijnen kolommen	materiaal riet metselwerk gepotsekselde delen kunststof houtnerf look ontbreemd	kleur natuur bruinrood licht grijs lichtgrijs grijs
Kleedruimte	onderdeel gevels kozijnen deuren	materiaal gepotsekselde delen kunststof houtnerf look kunststof houtnerf look	kleur lichtgrijs lichtgrijs donkergrijs
Barn	onderdeel dak wanden kolommen kozijnen deuren overheaddeuren	materiaal cementgebonden golplaten gepotsekselde delen staal met houten voorzetkolom op stramen kunststof houtnerf look gepotsekselde delen sandwich panelen	kleur donkergrijs donkergrijs natuur lichtgrijs donkergrijs donkergrijs

opdrachtgever
Cromvoirts Landgoed B.V.
projectnaam
**St. Lambertusstraat, Cromvoirt
Nieuwbouw Greenkeeping Facility**
onderdeel
Gevels barn

projectnummer 51016194 V01 09-08-2017
projectleider JV
tekenaar AS
bestandsnaam V01 170809 51016194 KRT14 gevels barn.dwg

schaal 1:100
formaat A1
blad 14



DE GRUYTER FABRIEK
VEEMARKTWADE 8
5222 AE 'S-HERTOGENBOSCH
073 623 1313
INFO@BUREAUVERKUYLEN.NL
BUREAUVERKUYLEN.NL