
opdrachtgever

Cromvoirts Landgoed B.V.

projectnaam

St. Lambertusstraat, Cromvoirt
Nieuwbouw Greenkeeping Facility

onderdeel

Principe details


projectnummer	51016194	V01	09-08-2017
projectleider	JV		
tekenaar	AS		
bestandsnaam	V01 170809 51016194 KRT18 details.dwg		

schaal	1:10
formaat	A4
blad	18



BUREAUVERKUYLEN

DE GRUYTER FABRIEK
VEEMARKTKADE 8
5222 AE 'S-HERTOGENBOSCH
073 623 1313
INFO@BUREAUVERKUYLEN.NL
BUREAUVERKUYLEN.NL

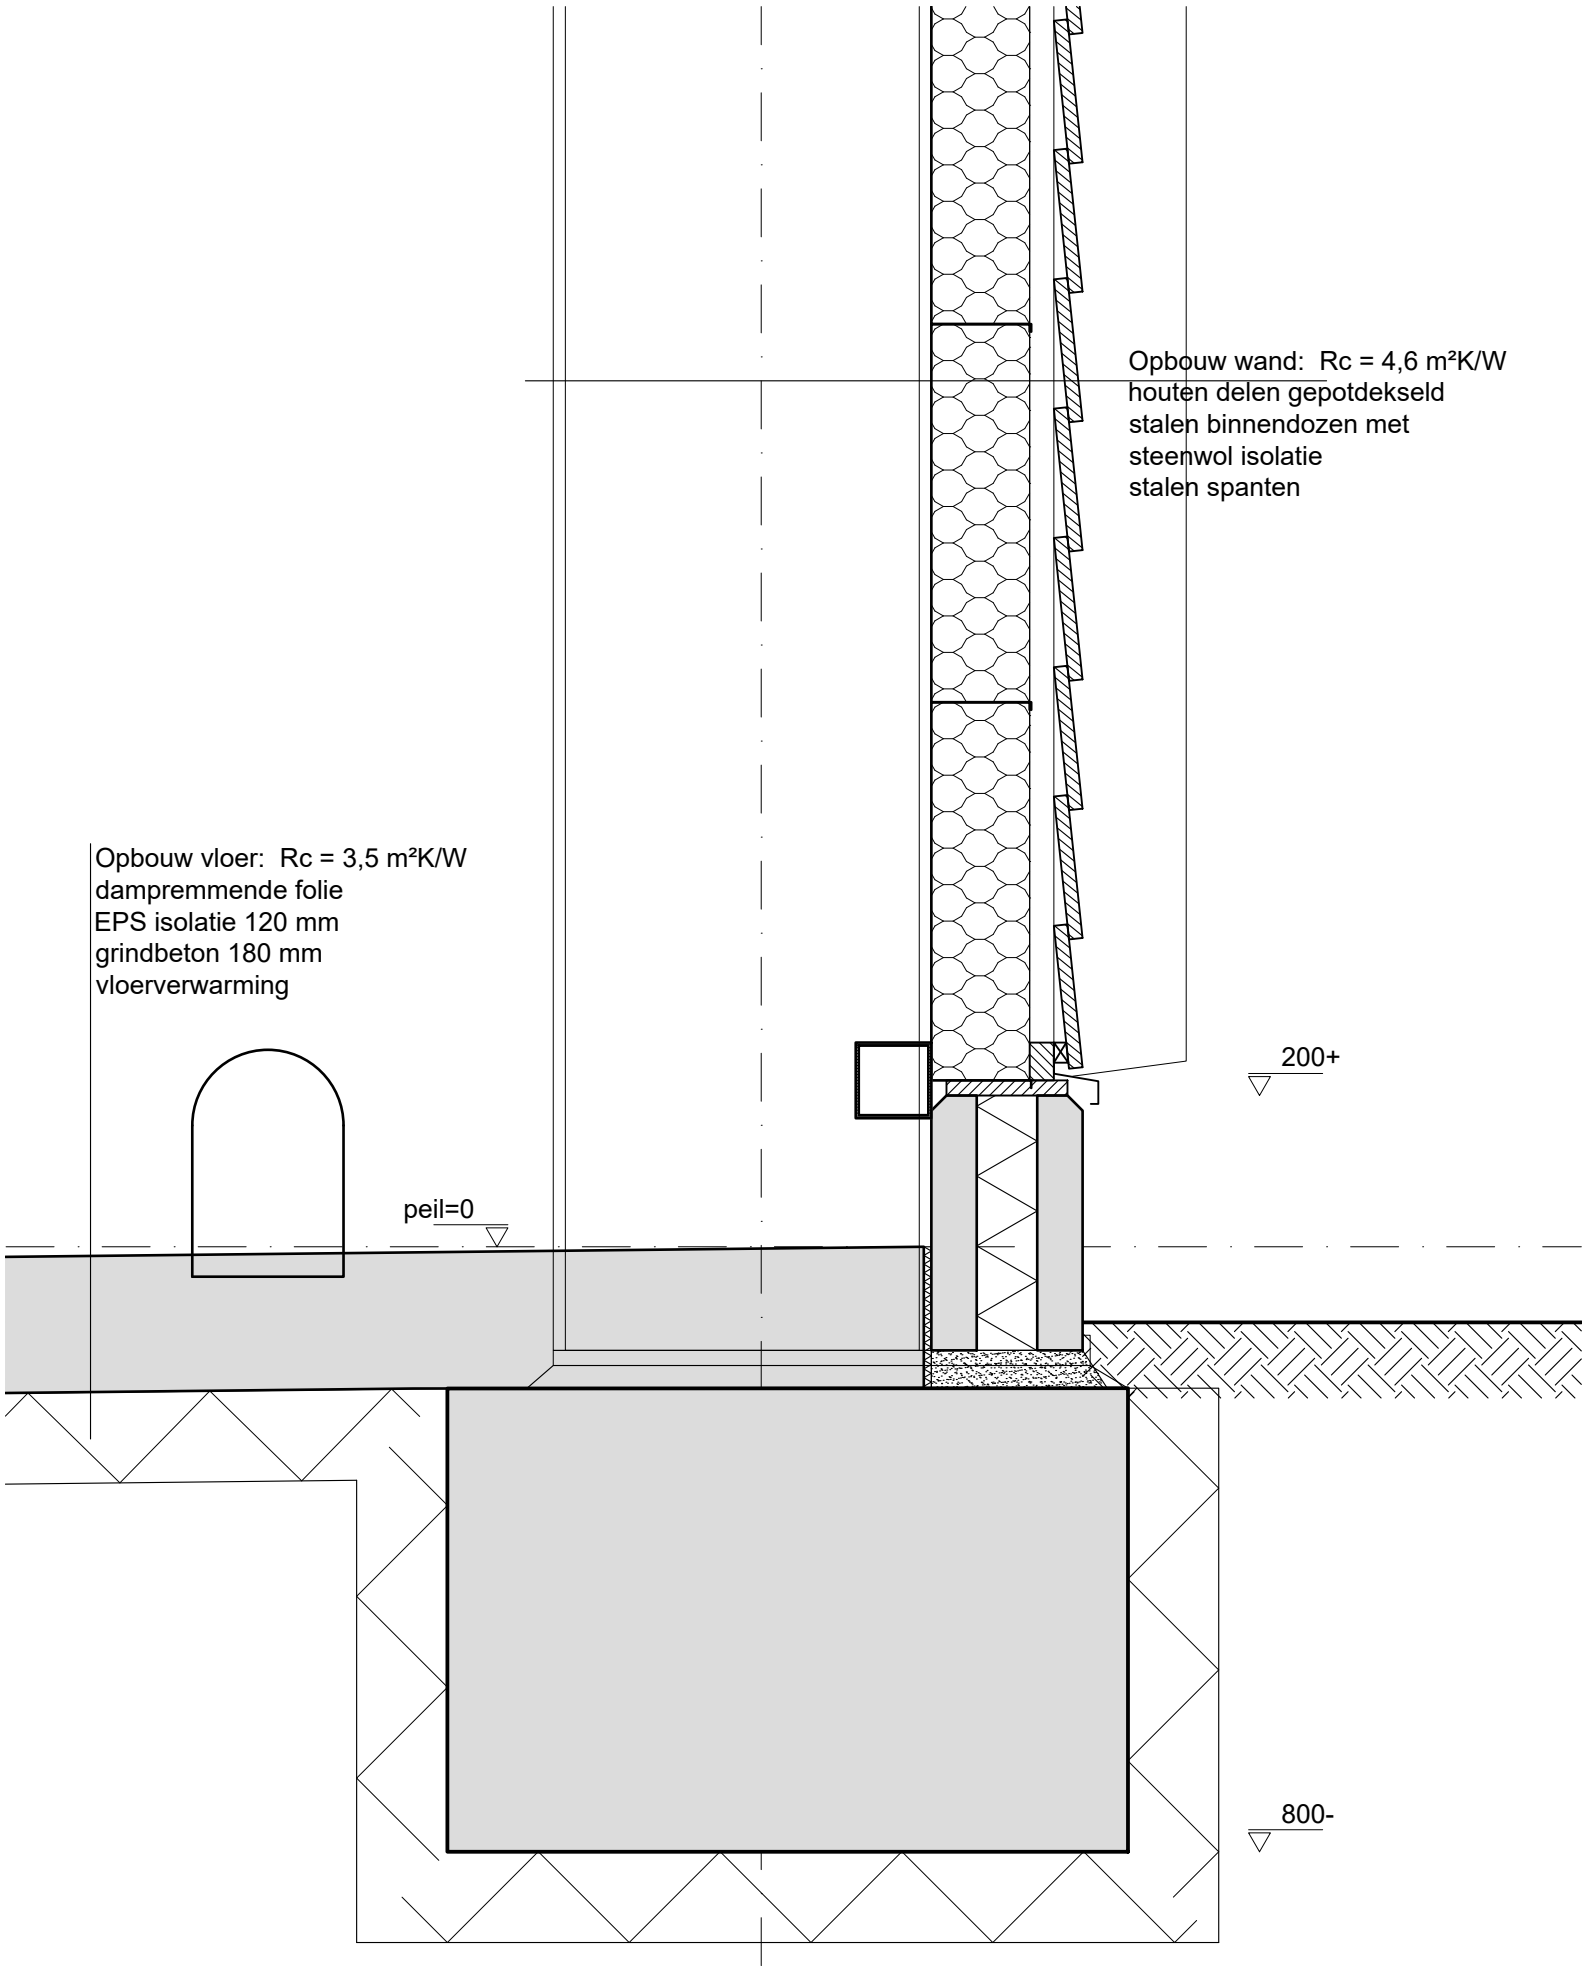

projectnummer 51016194 V01 09-08-2017
projectleider JV
tekenaar AS
bestandsnaam V01 170809 51016194 KRT18 details.dwg

schaal 1:10
formaat A4
blad 18

12



Opbouw dak: $R_c = 6,4 \text{ m}^2\text{K/W}$
PV-panelen
cementgebonden golfplaten 171x51
Unilin dakplaten DS-D 12-170-12
stalen sigma-gordingen
stalen spanten

Opbouw wand: $R_c = 4,6 \text{ m}^2\text{K/W}$
houten delen gepotdekseld
stalen binnendozen met
steenwol isolatie
stalen spanten

12

projectnummer 51016194 V01 09-08-2017
projectleider JV
tekenaar AS
bestandsnaam V01 170809 51016194 KRT18 details.dwg

schaal 1:10
formaat A4
blad 18

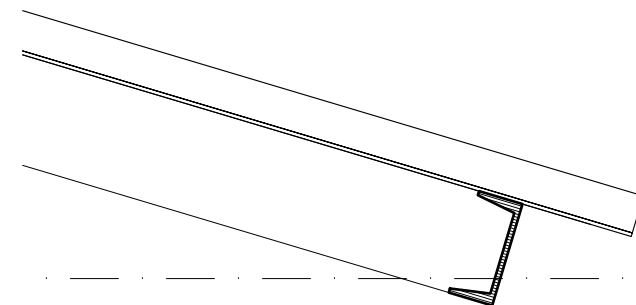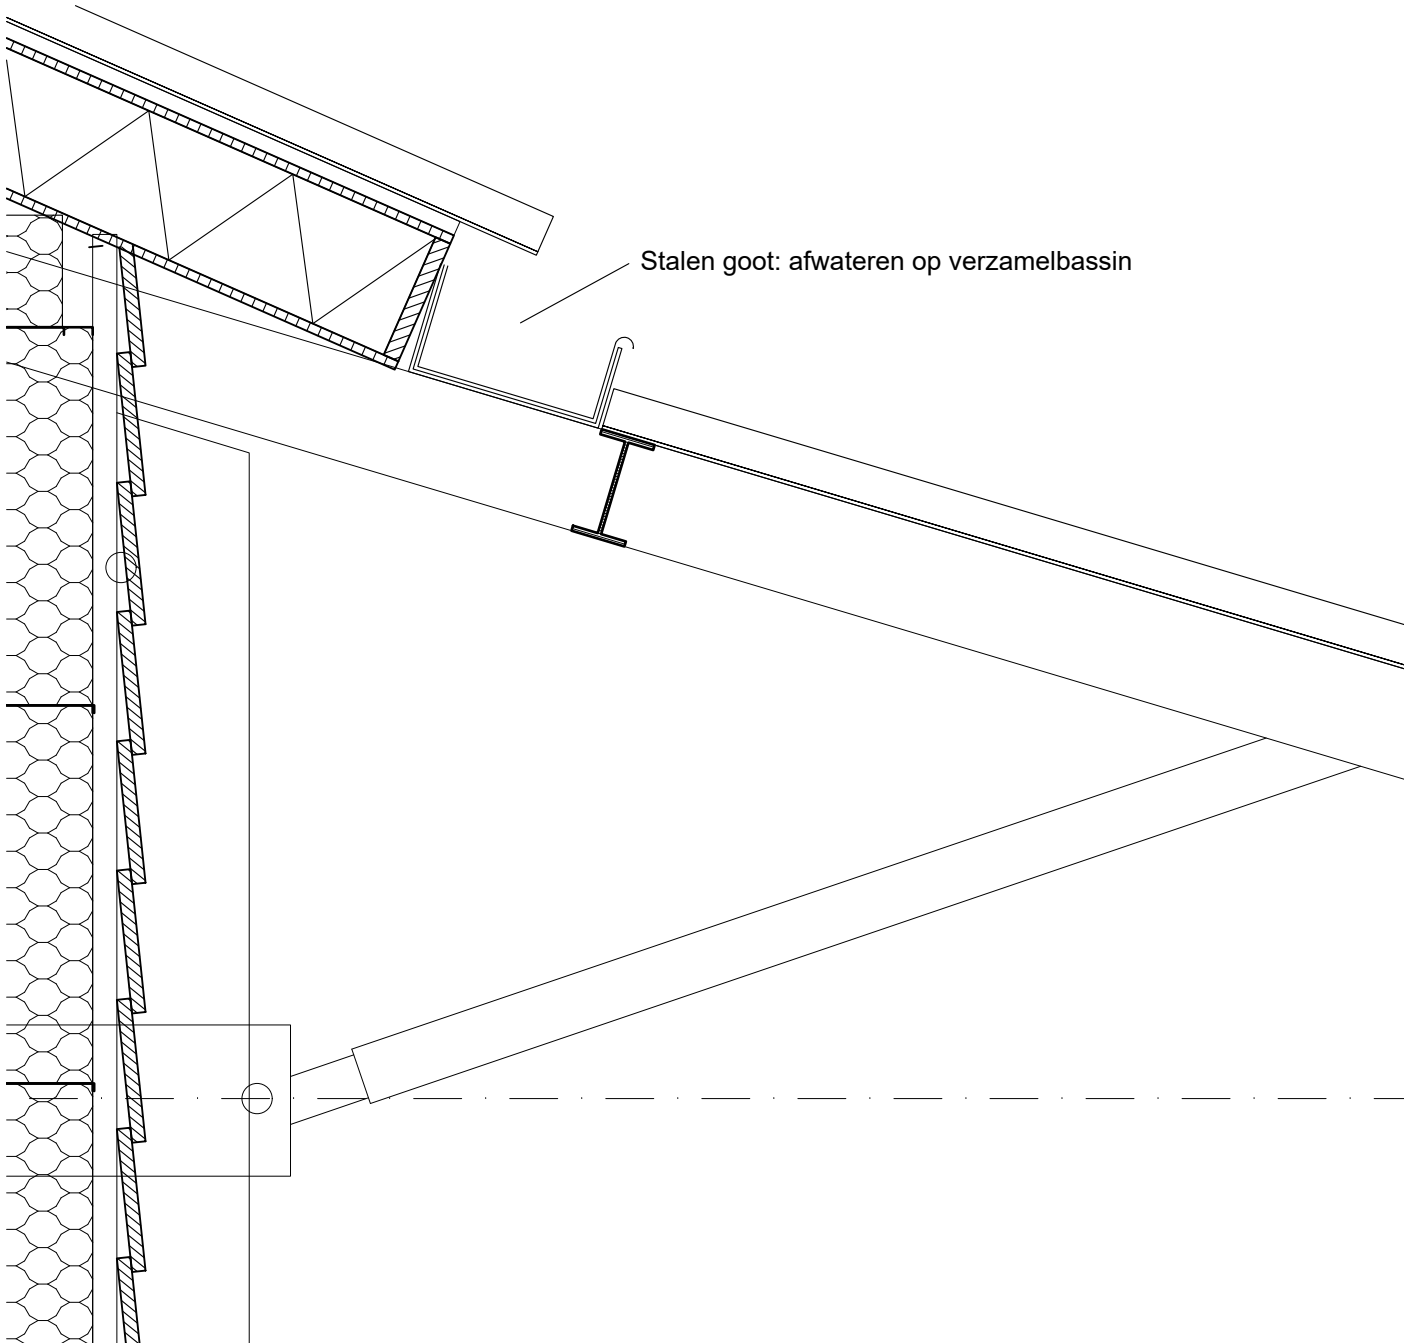


V03

projectnummer 51016194 V01 09-08-2017
projectleider JV
tekenaar AS
bestandsnaam V01 170809 51016194 KRT18 details.dwg

schaal 1:10
formaat A4
blad 18



DE GRUYTER FABRIEK
VEEMARKKADE 8
5222 AE 'S-HERTOGENBOSCH
073 623 1313
INFO@BUREAUVERKUYLEN.NL
BUREAUVERKUYLEN.NL

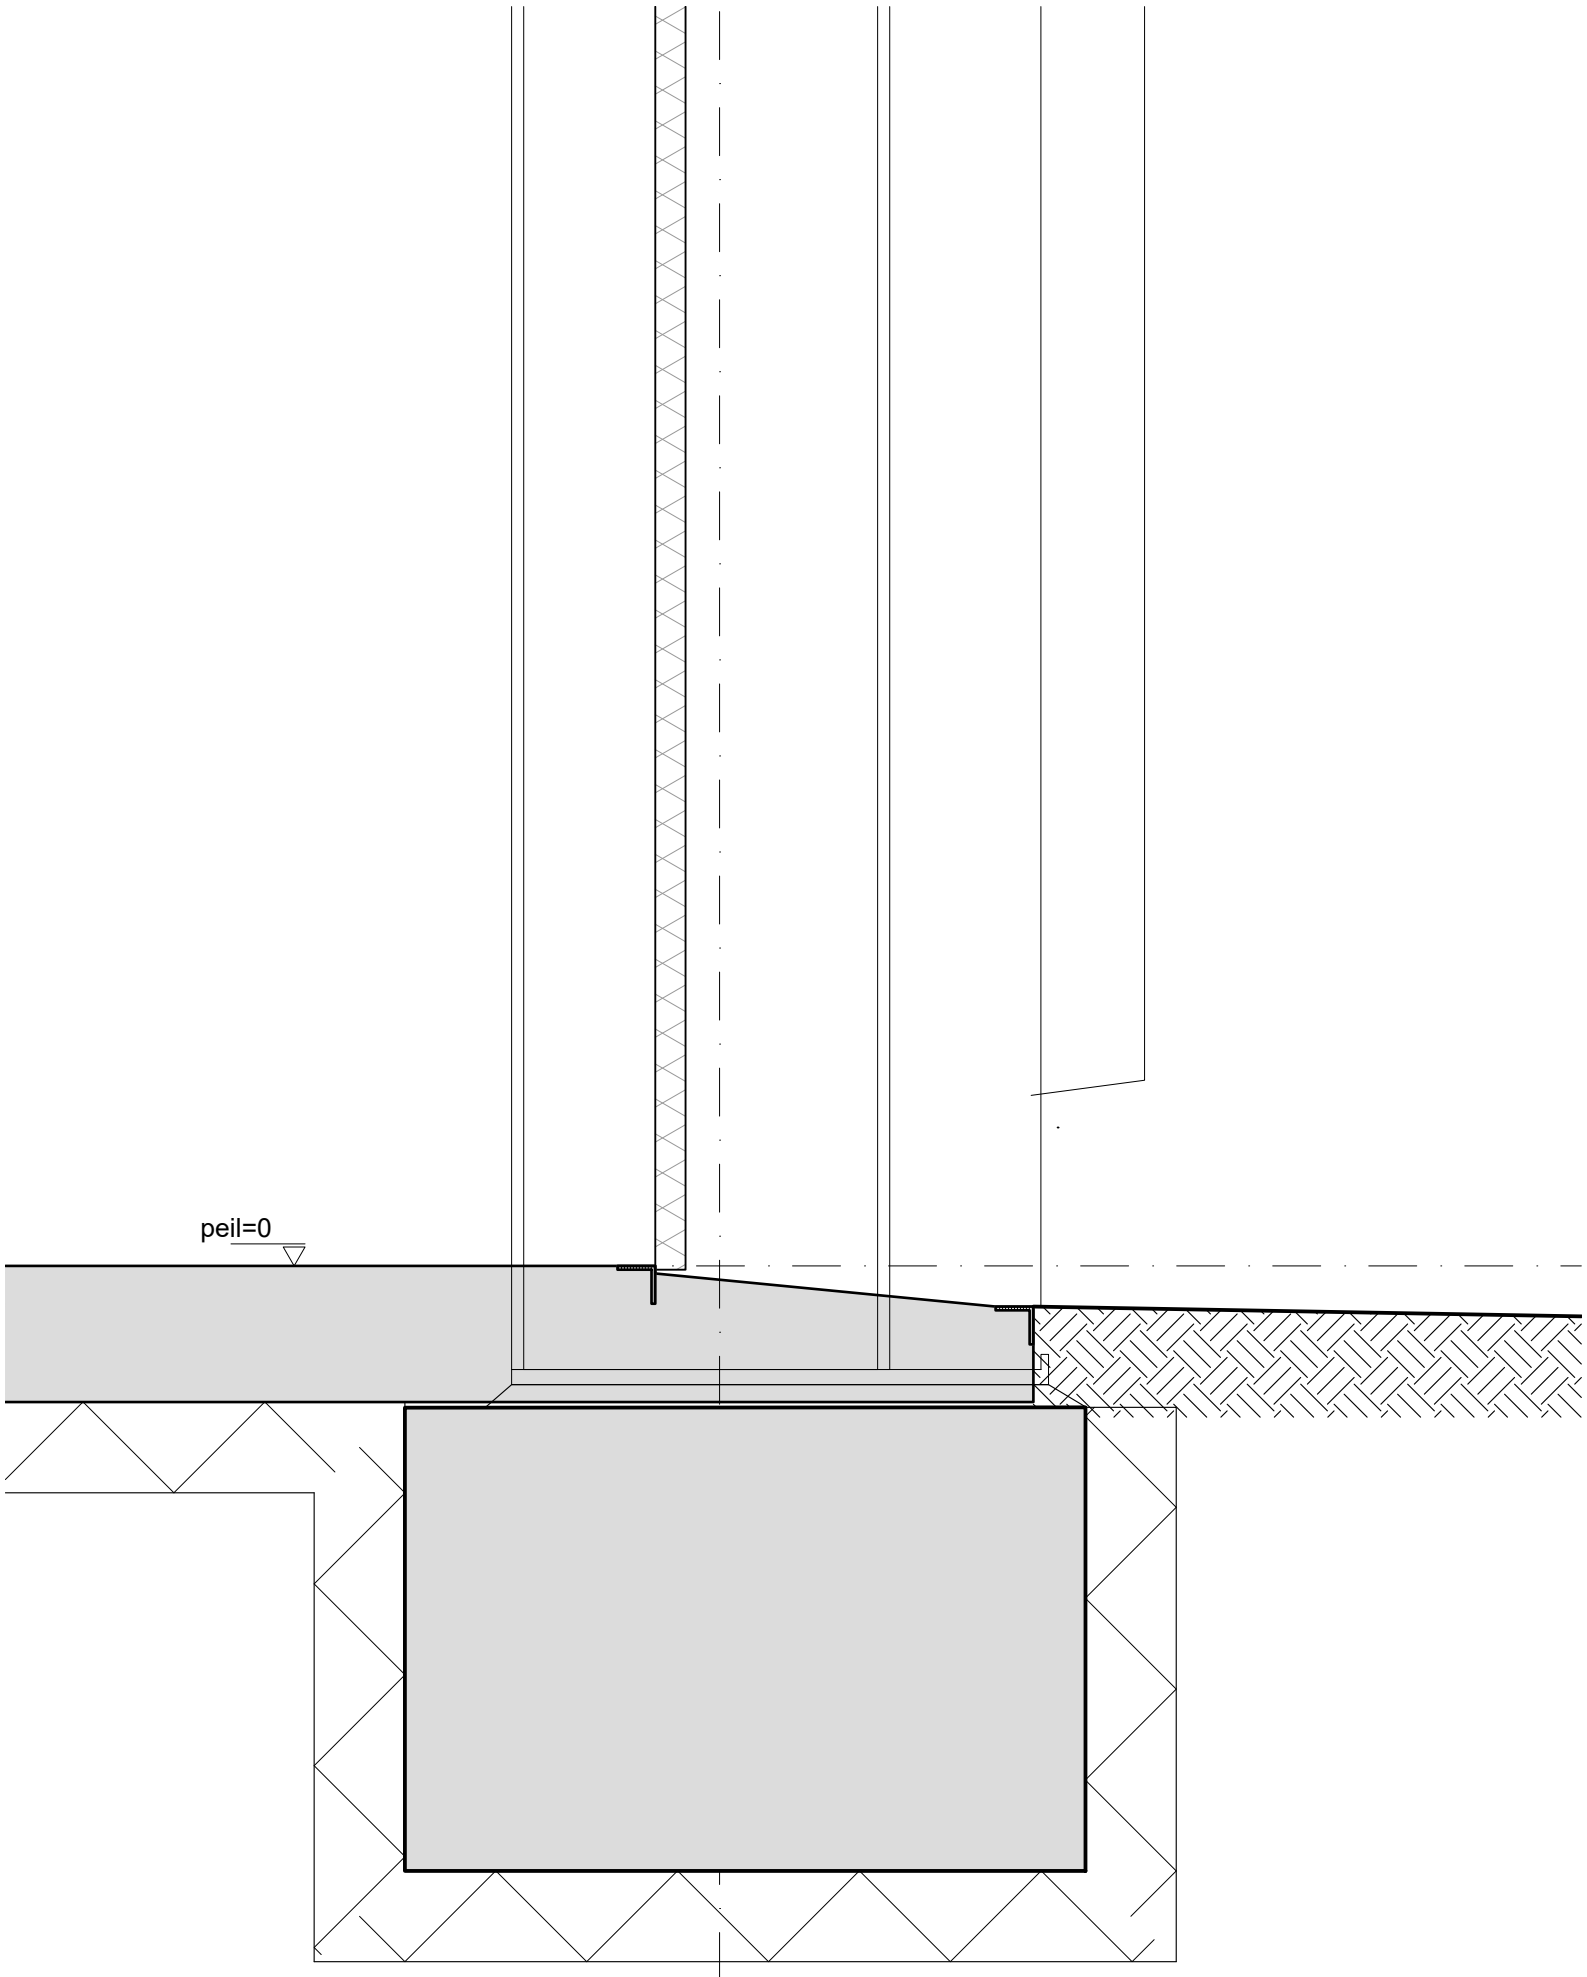

projectnummer 51016194 V01 09-08-2017
projectleider JV
tekenaar AS
bestandsnaam V01 170809 51016194 KRT18 details.dwg

schaal 1:10
formaat A4
blad 18

11



DE GRUYTER FABRIEK
VEEMARKTKADE 8
5222 AE 'S-HERTOGENBOSCH
073 623 1313
INFO@BUREAUVERKUYLEN.NL
BUREAUVERKUYLEN.NL

V04

Opbouw dak: $R_c = 6,4 \text{ m}^2\text{K/W}$
PV-panelen
cementgebonden golfplaten 171x51
Unilin dakplaten DS-D 12-170-12
stalen sigma-gordingen
stalen spanten

Opbouw wand: $R_c = 4,6 \text{ m}^2\text{K/W}$
houten delen gepotdekseld
stalen binnendozen met
steenwol isolatie
stalen spanten


4500+

11

projectnummer 51016194 V01 09-08-2017
projectleider JV
tekenaar AS
bestandsnaam V01 170809 51016194 KRT18 details.dwg

schaal 1:10
formaat A4
blad 18

Opbouw dak: $R_c = 6,4 \text{ m}^2\text{K/W}$
PV-panelen
cementgebonden golfplaten 171x51
Unilin dakplaten DS-D 12-170-12
stalen sigma-gordingen
stalen spanten

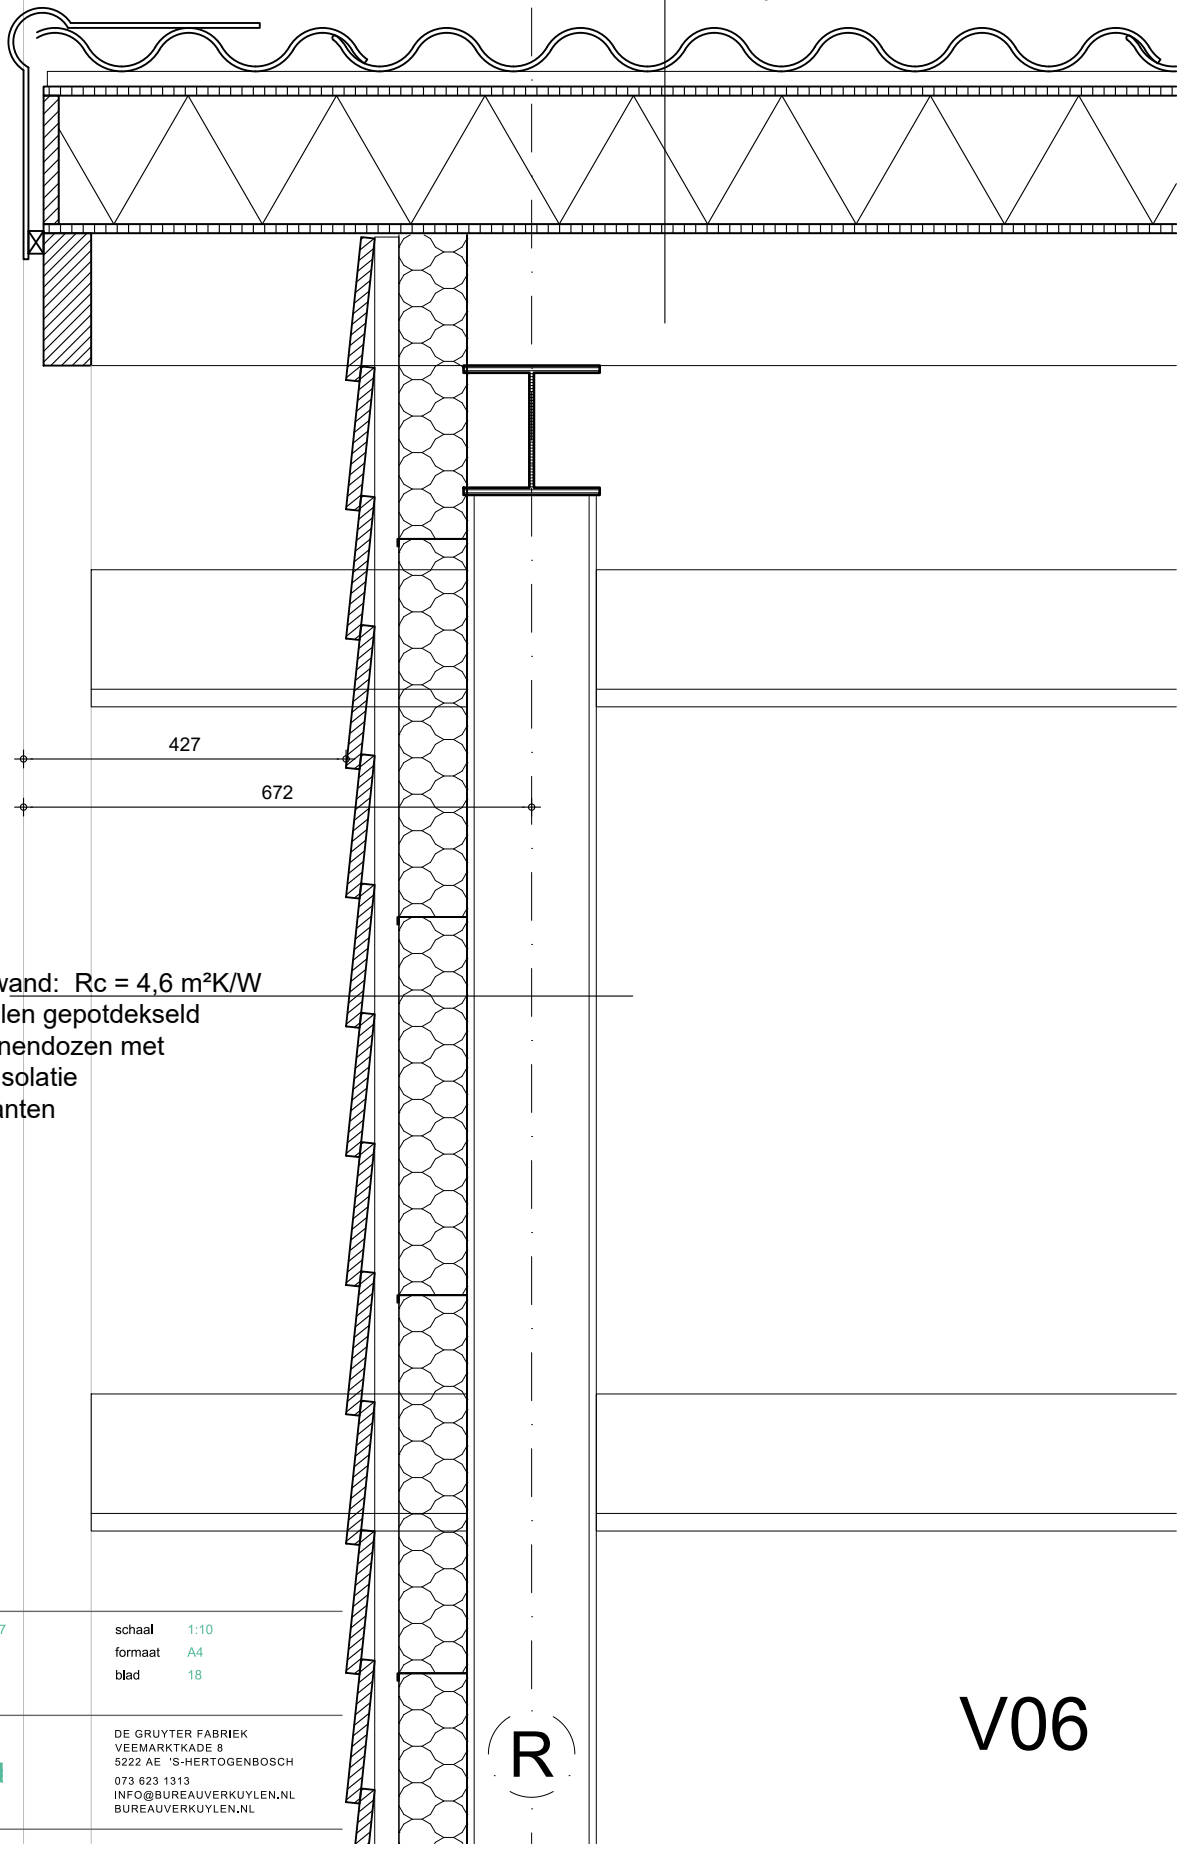

Opbouw wand: $R_c = 4,6 \text{ m}^2\text{K/W}$
houten delen gepotdekseld
stalen binnendozen met
steenwol isolatie
stalen spanten

projectnummer 51016194 V01 09-08-2017
projectleider JV
tekenaar AS
bestandsnaam V01 170809 51016194 KRT18 details.dwg


schaal 1:10
formaat A4
blad 18

Opbouw wand: $R_c = 4,6 \text{ m}^2\text{K/W}$
houten delen gepotdekseld
stalen binnendozen met
steenwol isolatie
stalen spanten

Opbouw dak: $R_c = 7,3 \text{ m}^2\text{K/W}$
kunststof dakbedekking
PUR isolatie
dampremmende folie
breedplaatvloer


projectnummer 51016194 V01 09-08-2017
projectleider JV
tekenaar AS
bestandsnaam V01 170809 51016194 KRT18 details.dwg

schaal 1:10
formaat A4
blad 18

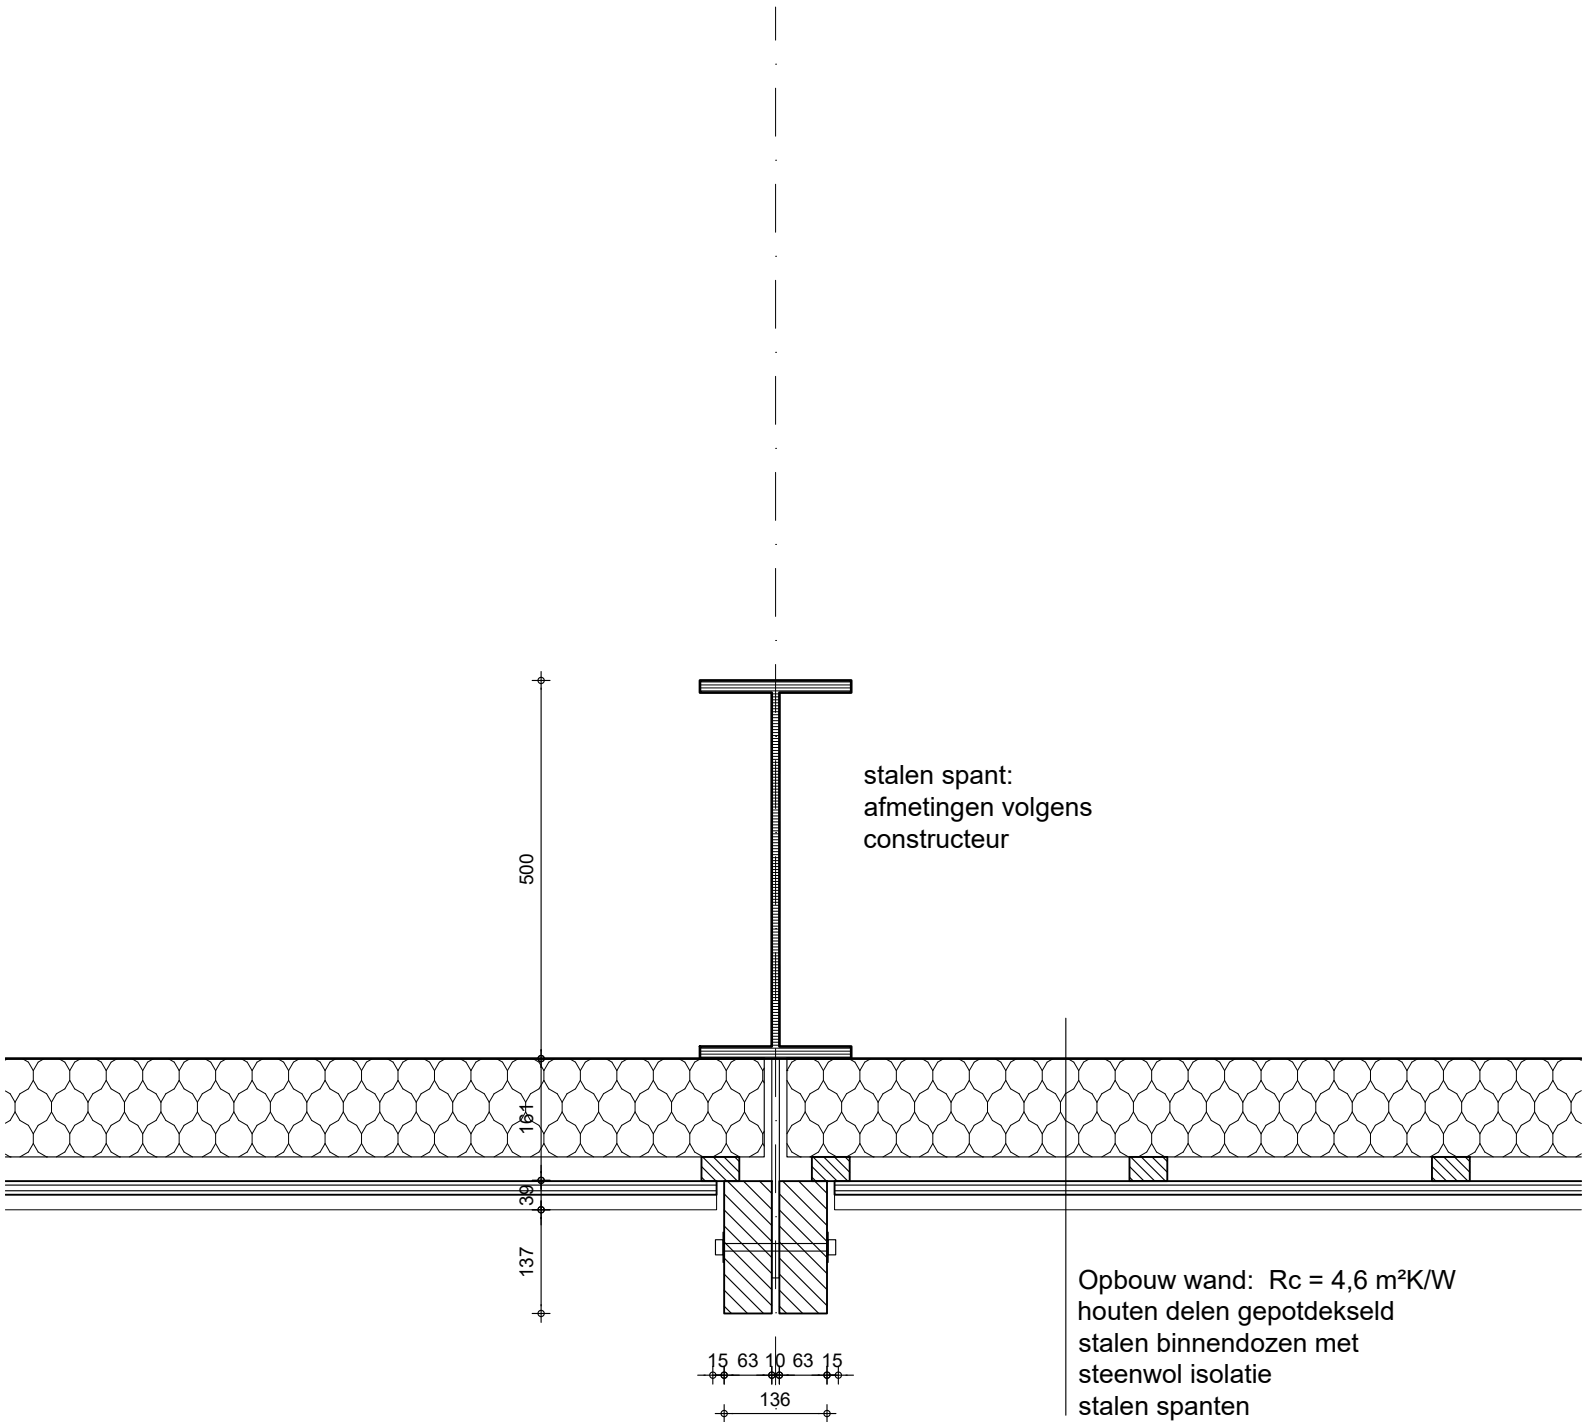

projectnummer 51016194 V01 09-08-2017
projectleider JV
tekenaar AS
bestandsnaam V01 170809 51016194 KRT18 details.dwg

schaal 1:10
formaat A4
blad 18

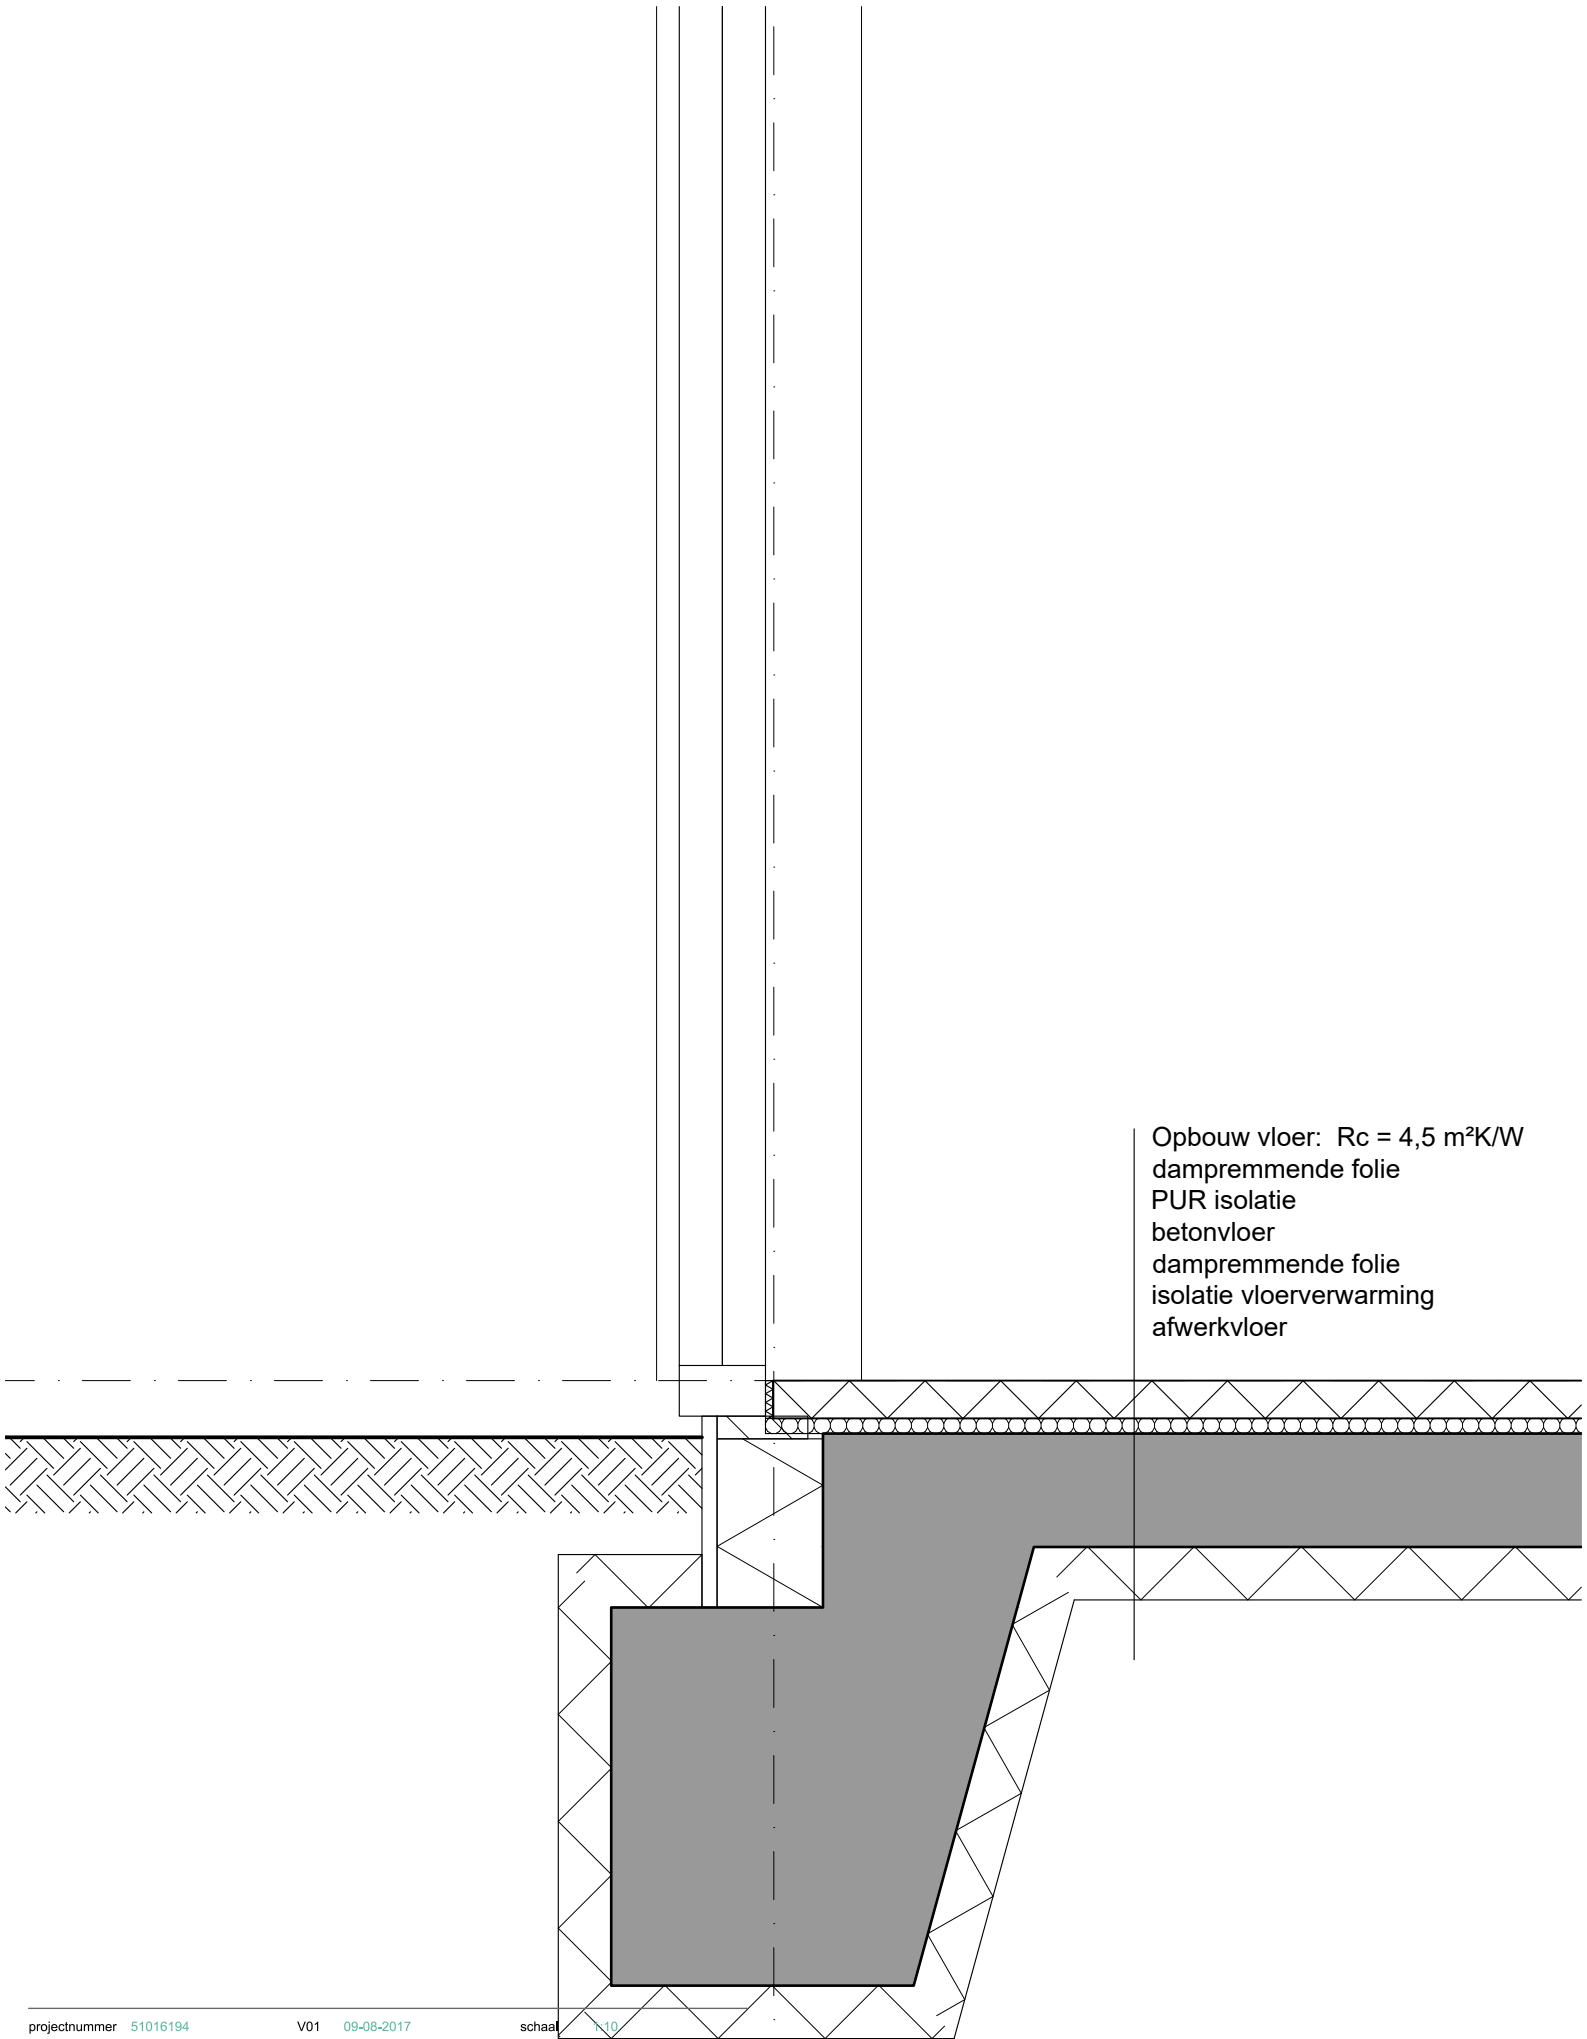

Opbouw vloer: $R_c = 4,5 \text{ m}^2\text{K/W}$
dampremmende folie
PUR isolatie
betonvloer
dampremmende folie
isolatie vloerverwarming
afwerkvloer

projectnummer 51016194 V01 09-08-2017
projectleider JV
tekenaar AS
bestandsnaam V01 170809 51016194 KRT18 details.dwg

schaal 1:10
formaat A4
blad 18

Opbouw dak: $R_c = 7,2 \text{ m}^2\text{K/W}$
riet bedekking
Unilin dakplaten SW DR

3000+ 

3600+ 

projectnummer 51016194 V01 09-08-2017
projectleider JV
tekenaar AS
bestandsnaam V01 170809 51016194 KRT18 details.dwg

schaal 1:10
formaat A4
blad 18

7500+

keramische
rietpannen

6550+

Opbouw dak: $R_c = 7,2 \text{ m}^2\text{K/W}$
riet bedekking
Unilin dakplaten SW DR

Opbouw dak: $R_c = 7,3 \text{ m}^2\text{K/W}$
PV-panelen
kunststof dakbedekking
PUR isolatie
dampremmende folie
breedplaatvloer

projectnummer 51016194 V01 09-08-2017
projectleider JV
tekenaar AS
bestandsnaam V01 170809 51016194 KRT18 details.dwg

schaal 1:10
formaat A4
blad 18

keramische
rietpannen

Opbouw dak: $R_c = 7,2 \text{ m}^2\text{K/W}$
riet bedekking
Unilin dakplaten SW DR

4500+

200

800

betonnen
drainagetegels

3000+

projectnummer 51016194 V01 09-08-2017
projectleider JV
tekenaar AS
bestandsnaam V01 170809 51016194 KRT18 details.dwg

schaal 1:10
formaat A4
blad 18

Velux dakramen 1220 x 1600 mm

Opbouw dak: $R_c = 7,3 \text{ m}^2\text{K/W}$
kunststof
dakbedekking
PUR isolatie
dampremmende folie
breedplaatvloer

V13

projectnummer 51016194 V01 09-08-2017
projectleider JV
tekenaar AS
bestandsnaam V01 170809 51016194 KRT18 details.dwg

schaal 1:10
formaat A4
blad 18

7

betimmering van
kolommen in puien uit
laten springen

18
7
60
70
70

stalen kolom vullen met beton

kantoren

kunststof kozijnen met
houtnerf structuur

30

T

projectnummer 51016194 V01 09-08-2017
projectleider JV
tekenaar AS
bestandsnaam V01 170809 51016194 KRT18 details.dwg

schaal 1:10
formaat A4
blad 18