






doorsnede AA

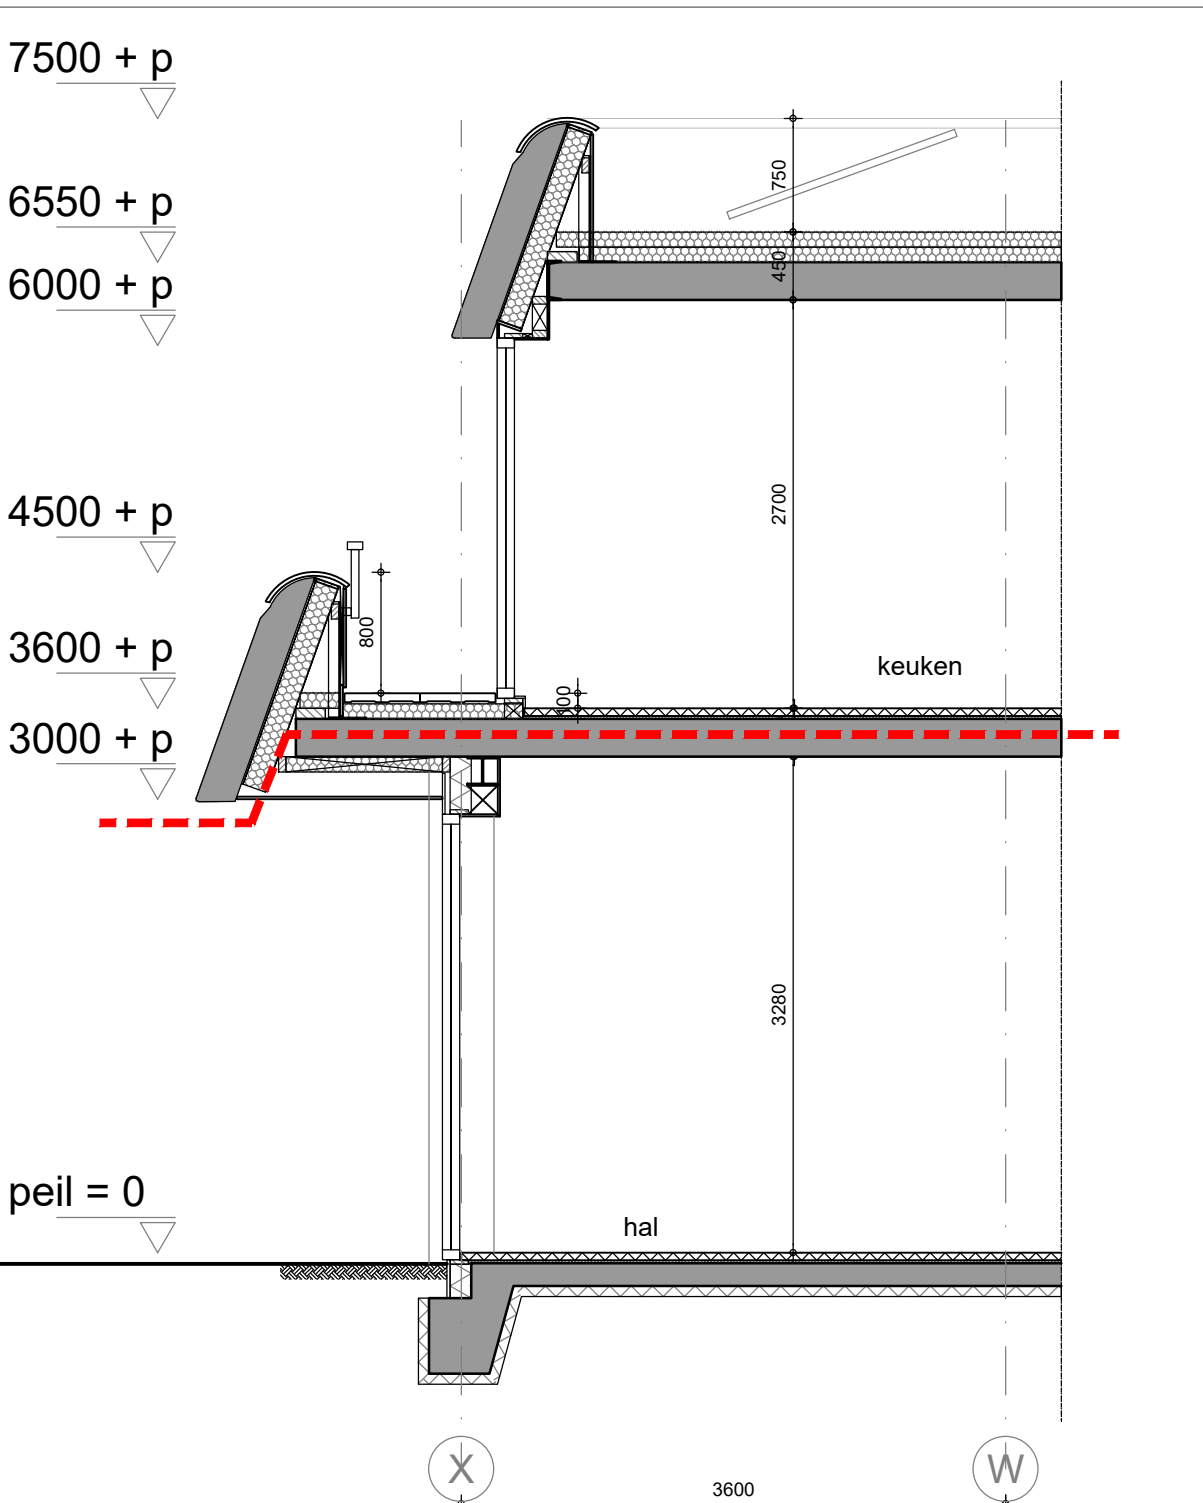


doorsnede E

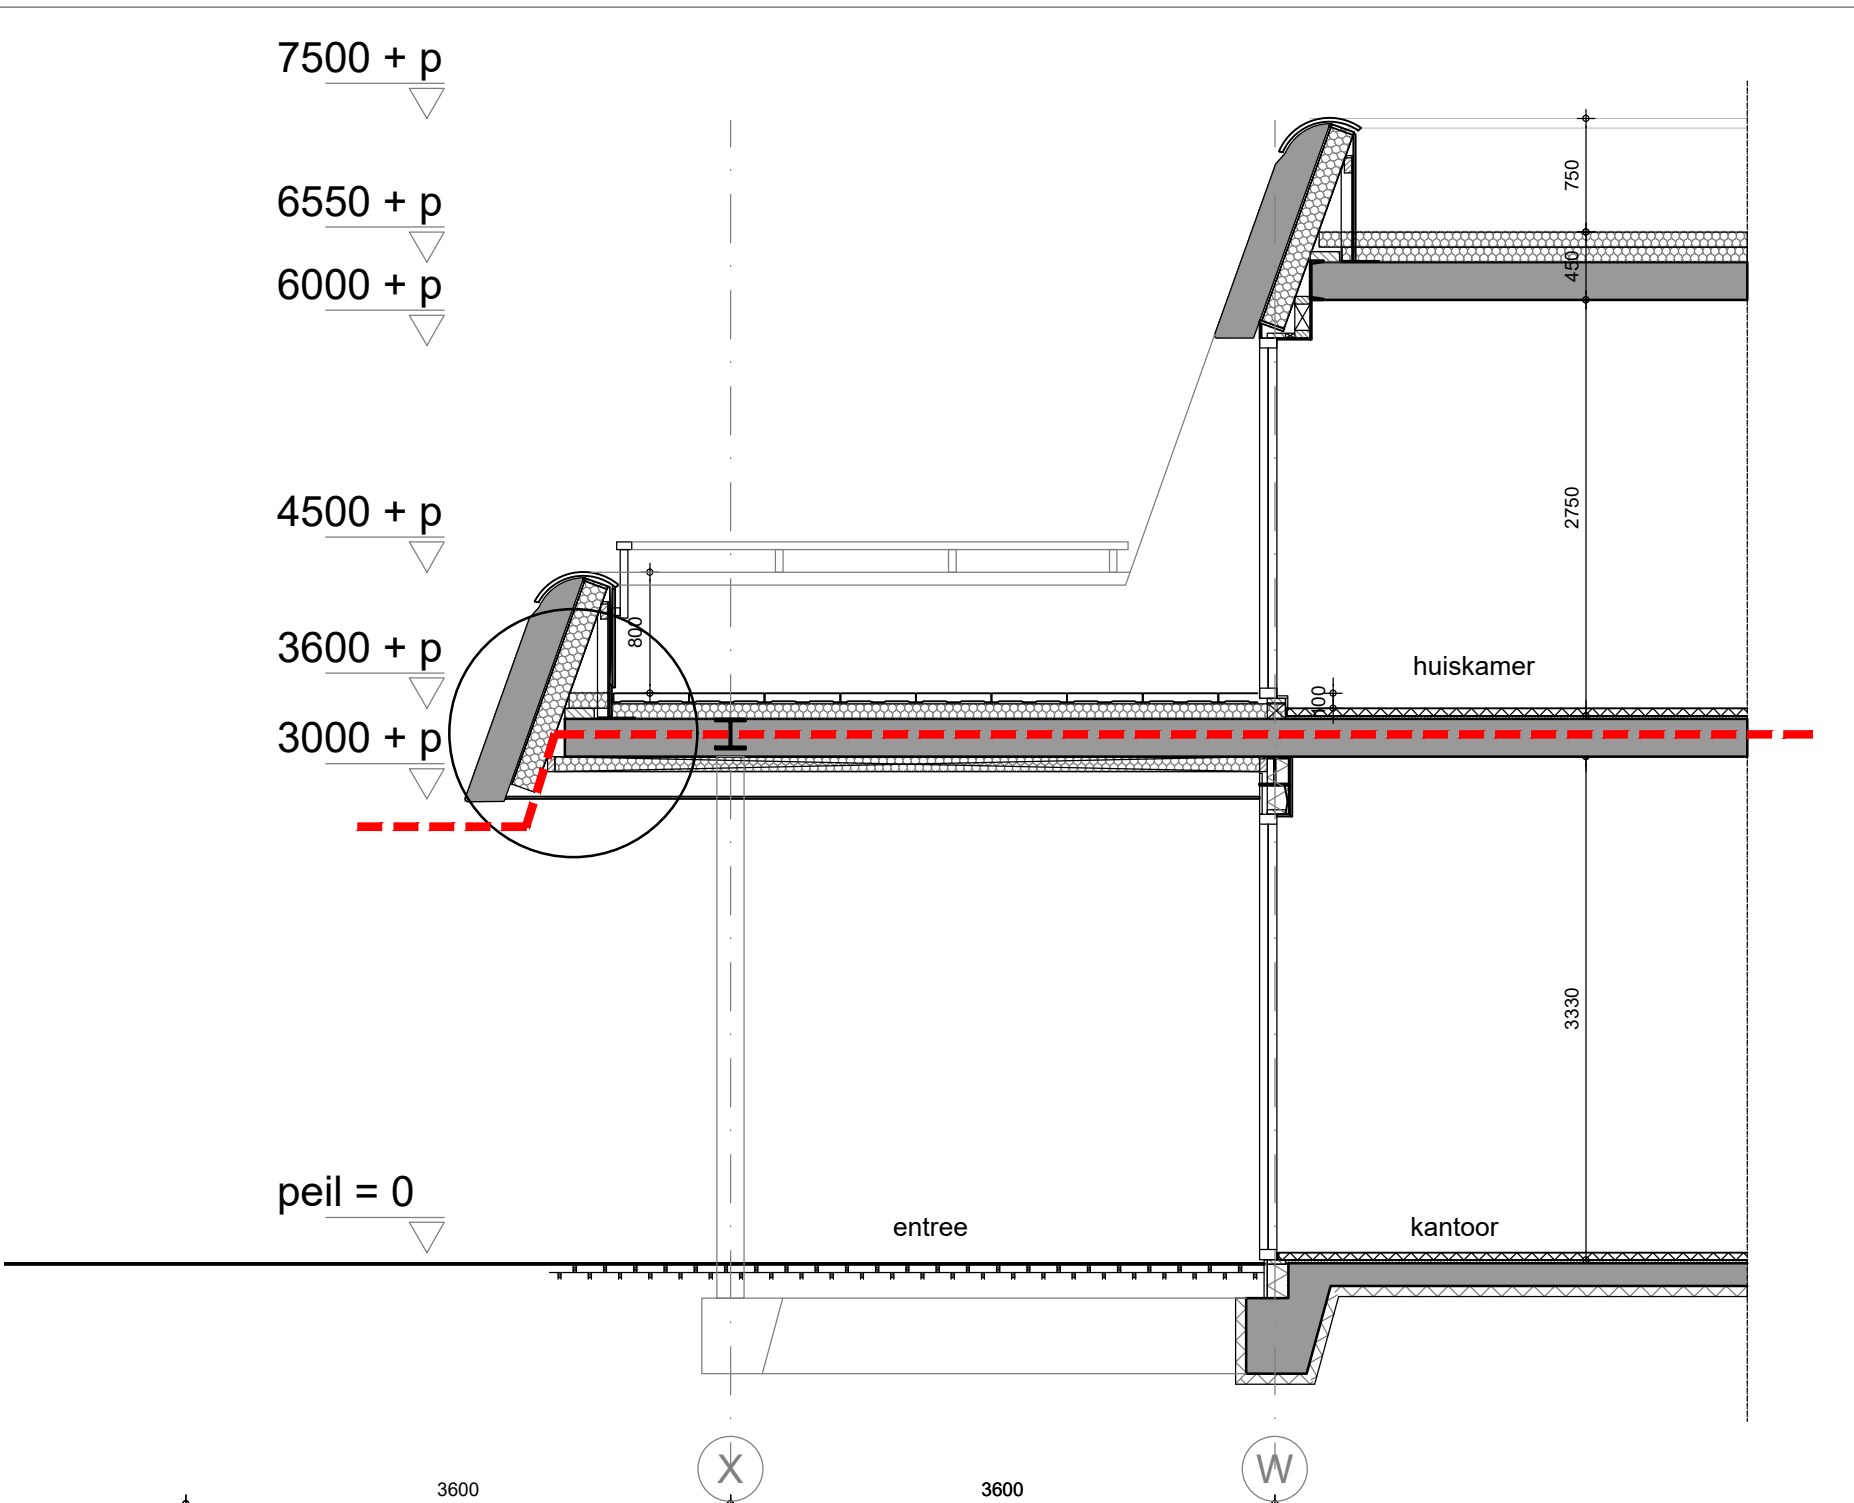


doorsnede F

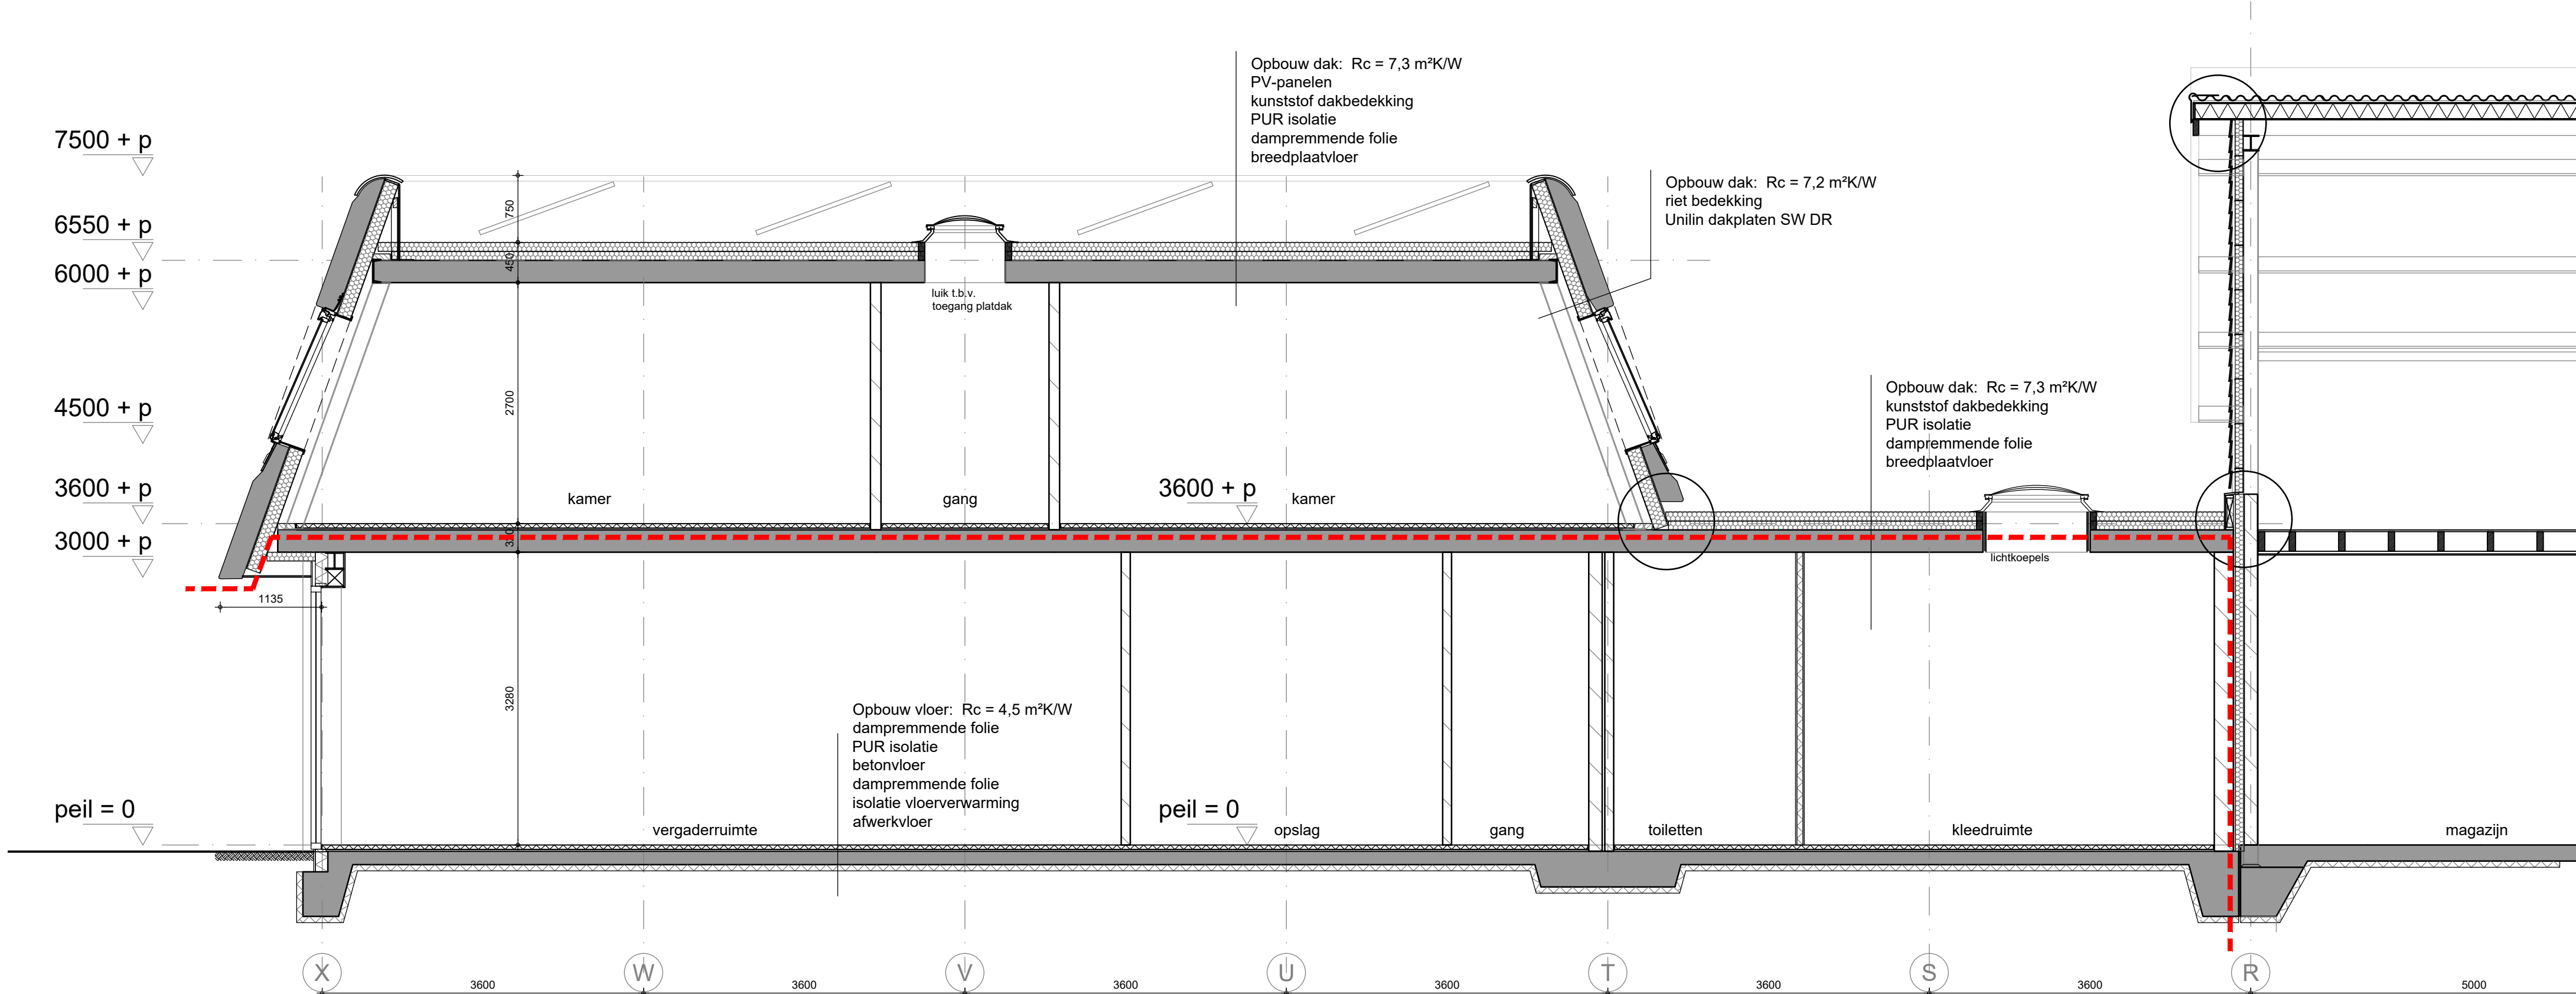

doorsnede BB

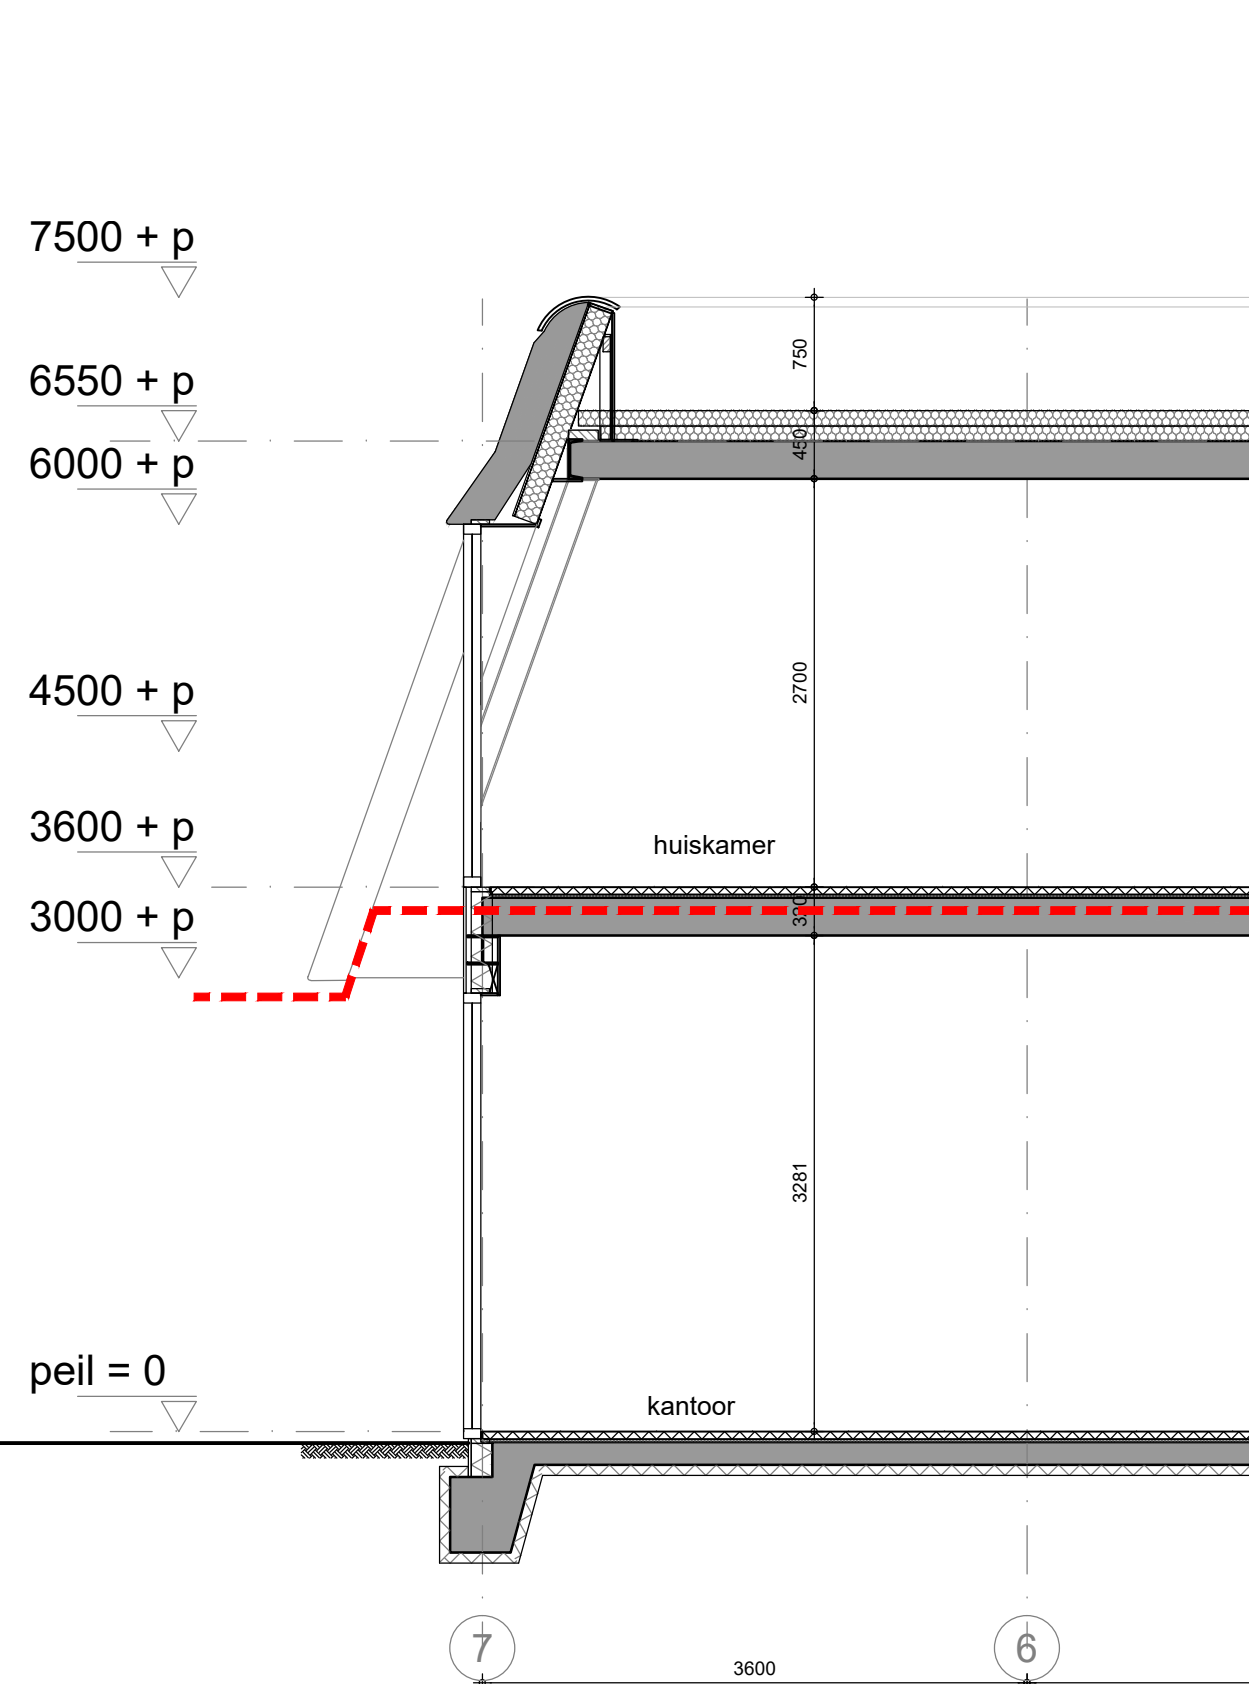

doorsnede GG

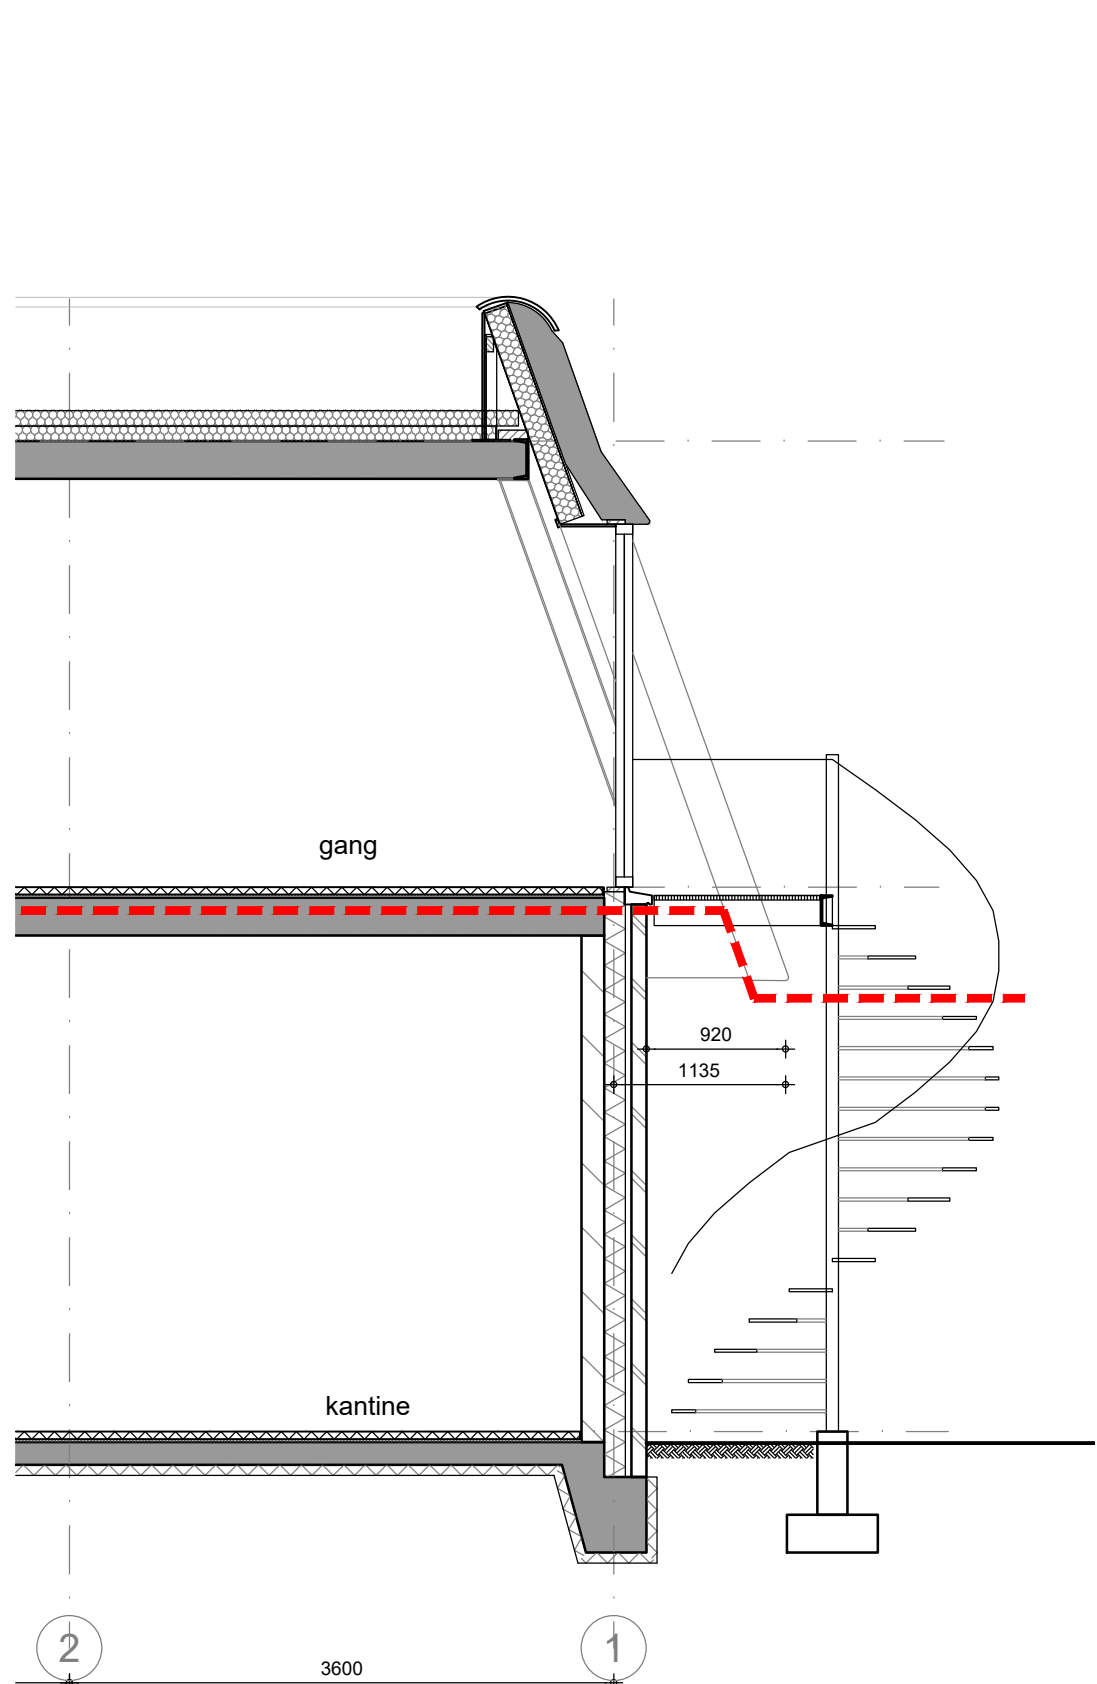

opdrachtgever
Cromvoirts Landgoed B.V.

projectnaam
St. Lambertusstraat, Cromvoirt
Nieuwbouw Greenkeeping Facility

onderdeel
Doorsnede A, B, E, F en G

projectnummer 51016194
projectleider JV
tekenaar AS
bestandsnaam V04 171010 51016194 KRT16 doorsnede A B.dwg

V01 10-07-2017
V03 09-08-2017
V04 10-10-2017

schaal 1:50
formaat A1
blad 16

BUREAUVERKUYLEN

DE GRUYTER FABRIEK
VEEMARKTHAARDE 9
5222 AE 'S-HERTOGENBOSCH
073 623 1313
INFO@BUREAUVERKUYLEN.NL
BUREAUVERKUYLEN.NL