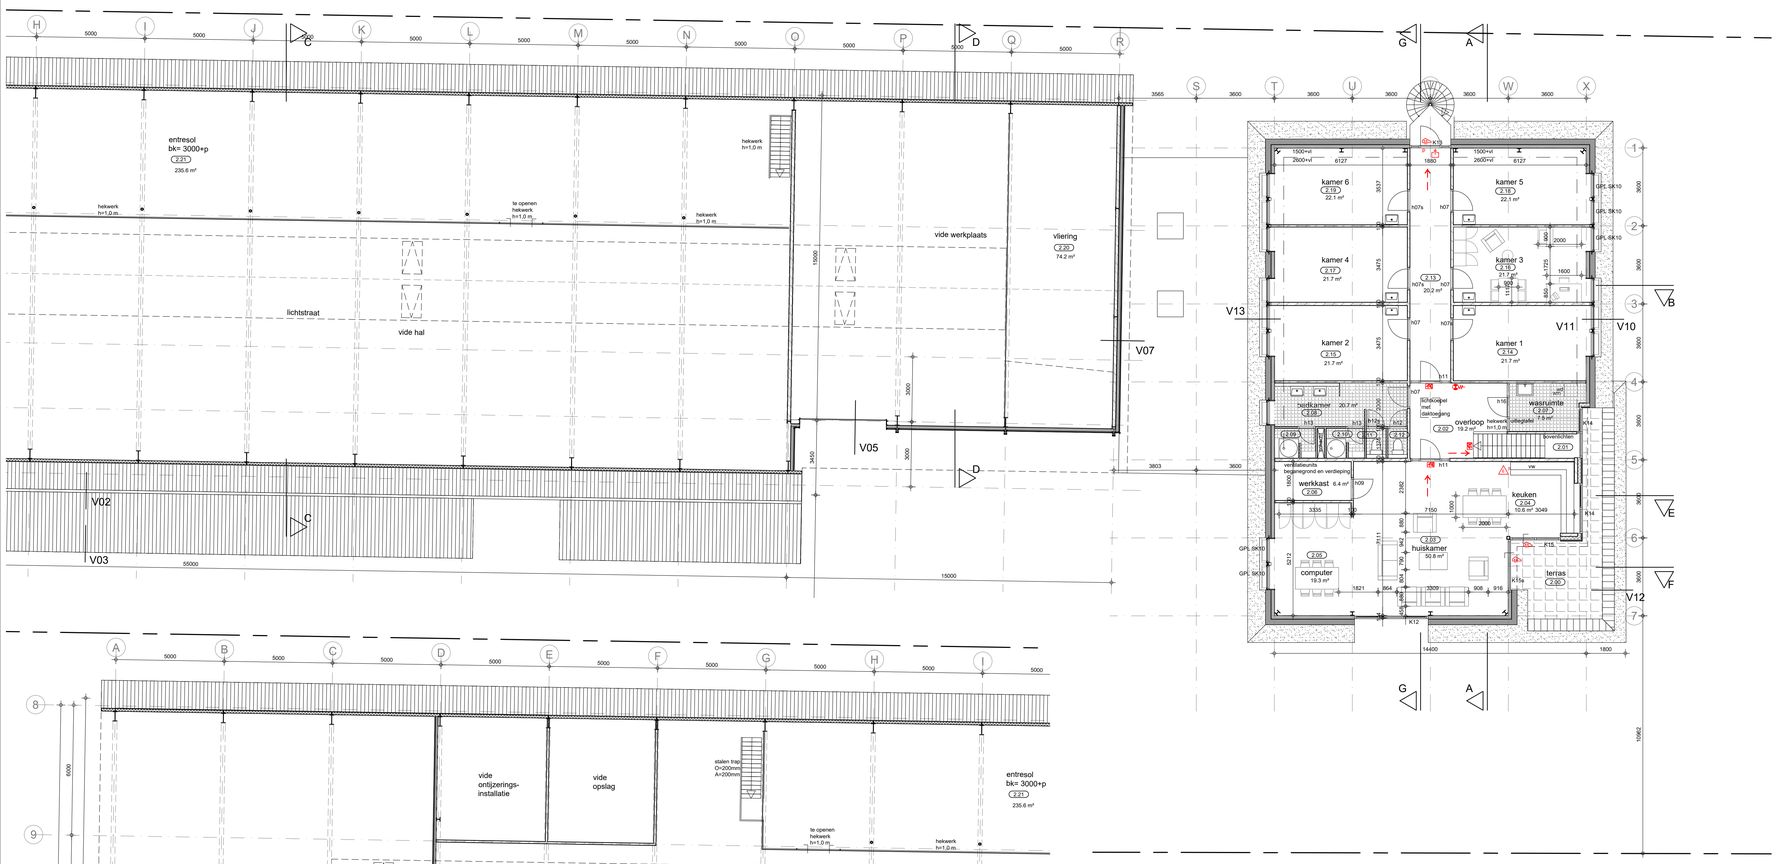

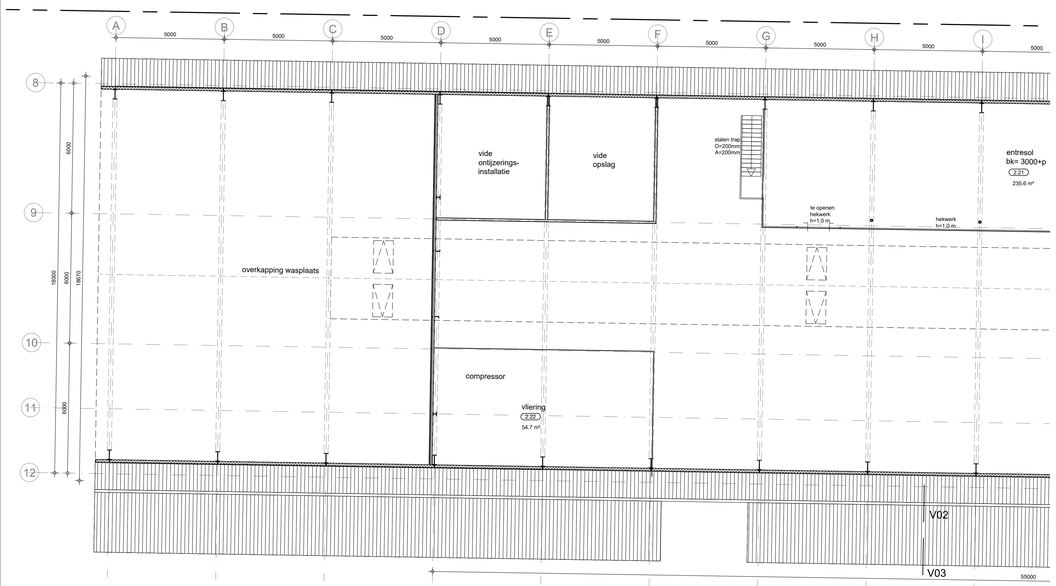

opdrachtgever

Cromvoirts Landgoed B.V.

projectnaam

St. Lambertusstraat, Cromvoirt
Nieuwbouw Greenkeeping Facility

onderdeel

Plattegrond - Verdieping

projectnummer	51016194	V01	21-07-2017	schaal	1:100
projectleider	JV	V02	24-07-2017	formaat	A1
tekenaar	AS	V03	09-08-2017	blad	13
bestandsnaam	V03 170809 51016194 KRT13 verdieping.dwg				

BUREAUVERKUYLEN

DE GRUYTER FABRIEK
VEEMARKTKADE 8
5222 AE 'S-HERTOGENBOSCH
073 623 1313
INFO@BUREAUVERKUYLEN.NL
BUREAUVERKUYLEN.NL