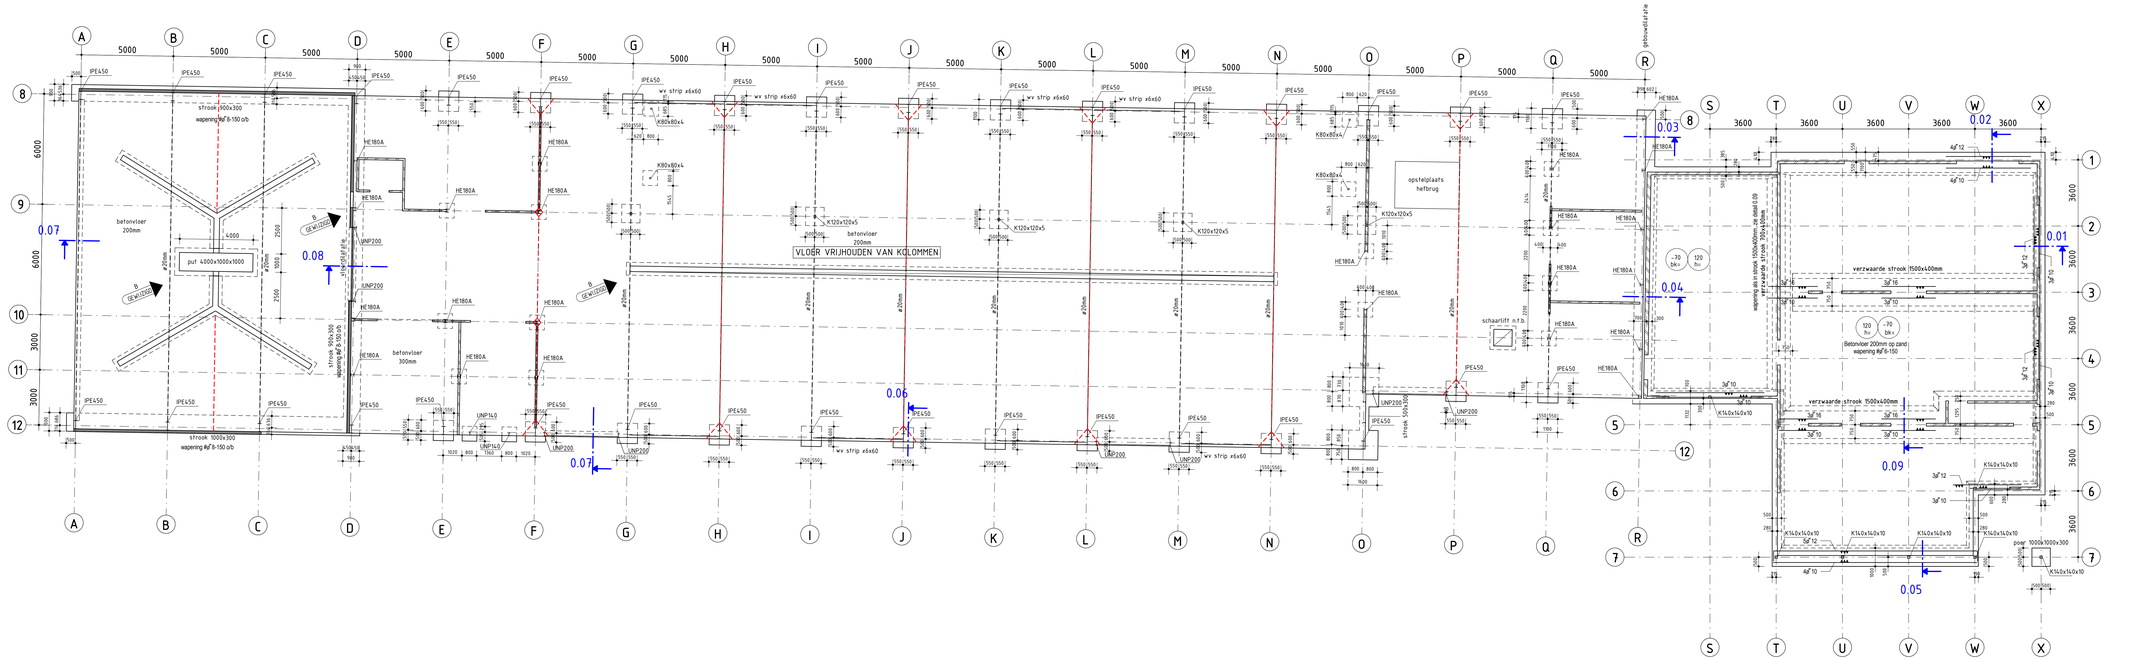

Wapening poeren: #ø8-150 onder. Poeren 1600x1600 #ø8-150 onder/boven.
Korven alleen t.p.v. openingen zie plattegrond. Netten over volle strooklengte.
Vloer Hal; vrijhouden van kolommen, uitwerking incl. wapening en zaagsnedes volgens leverancier.

zaagsnede indicatief; vloerverwarming hierop aanpassen

Spantbenen koppelen middels ø20 in buis t.b.v. spatkrachten

Grondverbetering

- Funderingsadvies Ingijs-Blokpoel, Opdrachtnr. 02P009249-adv-1, d.d. 22-12-2017
- Fundering aan te leggen op vaste grond.
- Indien de vaste grond dieper ligt dan onderkant fundering, dan dient grondverbetering te worden aangebracht volgens het funderingsadvies.
- Alle stroken en poeren storten op een werkvloer van 50mm dik.

Algemeen

Aanduiding	Omschrijving	
		Constructie boven vloer / Constructie onder vloer
rvl	= raveling conform tekening en berekening vloerleverancier	
gd	= geveldrager	
hk	= hanerkopsparing conform tekening vloerleverancier	
	= vloersparing	= sparingzone

Vloeren conform tekening en berekening leverancier (categorie 4)
Prefab onderdelen conform tekening en berekening leverancier (categorie 5 BFBN)
Lateien en geveldragers conform tekening en berekening leverancier

Staalrenvooi

staalkwaliteit	profielstaal minimaal S235, SFB liggers minimaal S355
	warmgewalste koker- en buisprofielen minimaal S275
bouten	volgens detailberekening leverancier, minimaal M16 kwaliteit 8.8, tenzij anders aangegeven
ankers	volgens detailberekening leverancier, minimaal M16 kwaliteit 4.6, tenzij anders aangegeven
lassen	volgens detailberekening leverancier, minimaal a = 4mm
behandeling	zoals omschreven in bestek
montage	tijdens de uitvoering zorgen voor voldoende montageverbanden (1)
	SFB/Hoed-liggers tijdens leggen vloeren tijdelijk ondersteepalen (1)
	(1) e.e.a. uit te werken door aannemer/staalleverancier
werktekeningen	alle stalen liggers koppelen aan de vloer
	werkplaatstekeningen en detailberekeningen te vervaardigen door leverancier
verbindingen	afmetingen kop-/voetplaten en verbindingen volgens berekening en tekening staalleverancier
brandwerendheid	staalconstructie brandwerend behandelen d.m.v. schilderen/bekleden volgens leverancier
	brandwerendheid niet opgenomen in staaldimensie.

Brandwerendheid hoofddraagconstructie Hoog 60min. - Brandwerendheid hoofddraagconstructie Barn 0min.

Beton

Staalkwaliteit

betonstaal B500	onderdeel	sterkte-klasse	onder: milieuklasse	onder: dekking	boven: milieuklasse	boven: dekking	zijkant: milieuklasse	zijkant: dekking
	Fundering	C20/25	XC2	35	XC2	30	XC2	30
staalbundel ø/ø	BG Hal	C30/37	XC2	30	XC3/XD1	35	XC2	25
B500B ø/ø	BG Huis	C20/25	XC2		XC1	45	XC2	25

Renvooi Arceringen

Rwg betonconstructies		Prefab beton	
	Rwg wand onder de vloer		Prefab wand onder de vloer
	Rwg wand op de vloer		Prefab wand op de vloer
	Rwg wand onder en boven de vloer		Prefab wand onder en boven de vloer
Metselwerk		Vloerdragende liggers	
	Steenachtige wand onder de vloer		Betonnen ligger onder/in de vloer
	Steenachtige wand, belasting op vloer		Stalen ligger onder/in de vloer
	Steenachtige wand onder en op vloer		

Stadionlaan 83
postbus 2195
5202 CC 's-Hertogenbosch
telefoon 073 6278200
's-Hertogenbosch
denbosch@goudstikker.nl

goudstikker | de vries

project	Greenkeeping Facility Cromvoirt
opdrachtgever	Cromvoirts Landgoed B.V.
architect	Bureau Verkuylen
onderdeel	Fundering - begane grond

overige vestigingen: Almere, Assen, Emmen
www.goudstikker.nl

constructeur	fase	status	werknummer
A. Smulders	Uitvoering	definitief	20162279
tekenaar	datum		tekeningnummer
M. Leesberg	05-12-2017		W-300
schaal			
1:100	11-01-2018		
formaat			wijziging
A1+	16-01-2018		

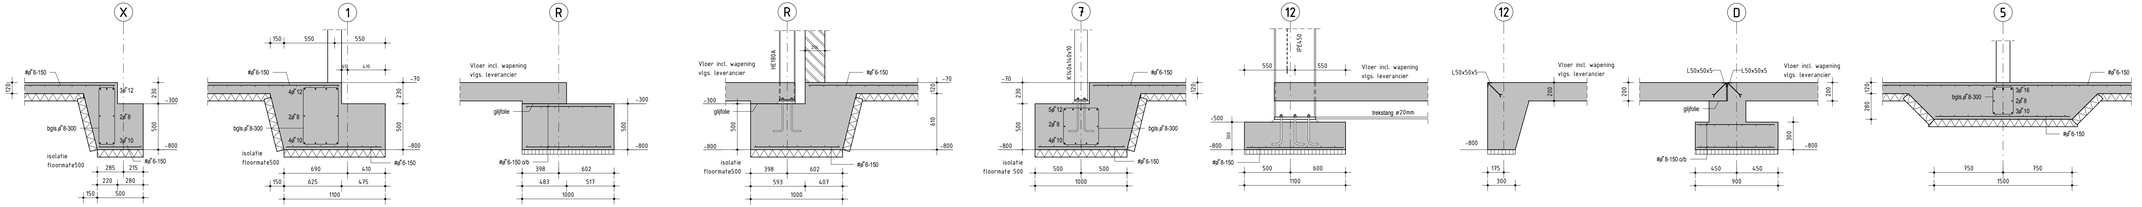

Korven alleen t.p.v. openingen zie plattegrond. Netten over volle strooklengte.