


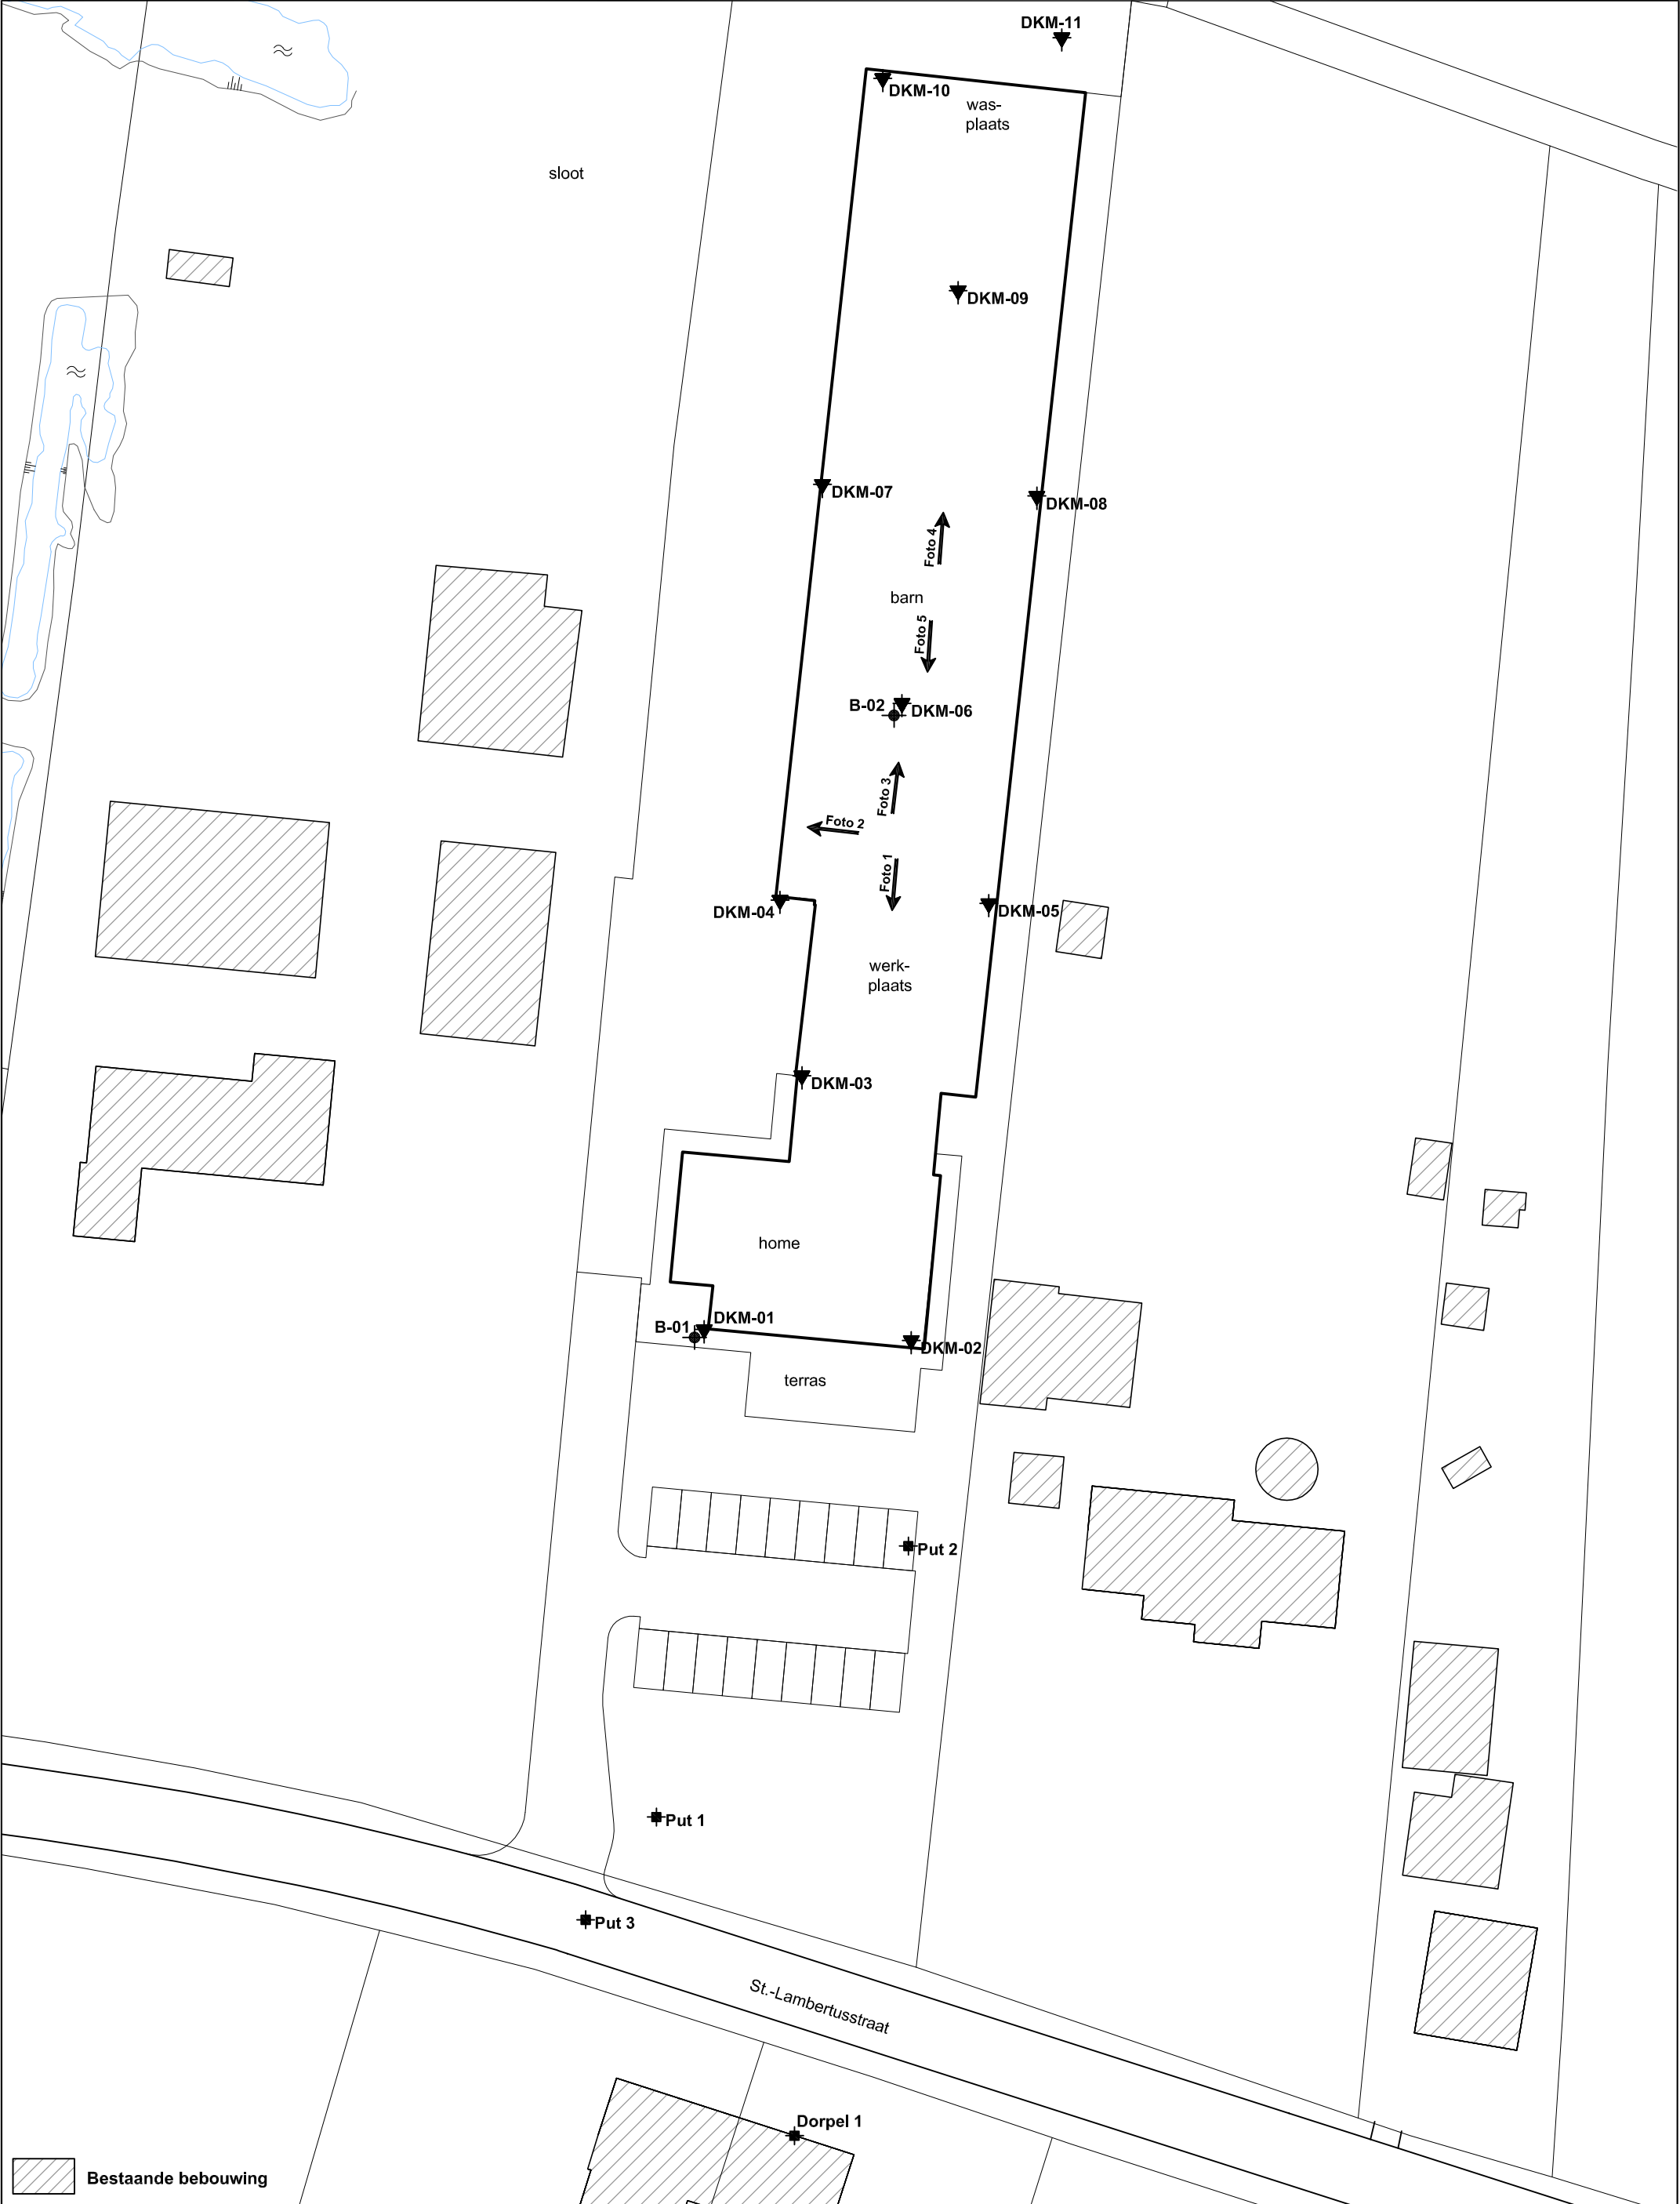

Bestaande bebouwing

0510152025m

Bron:

E-mail digitale tekening

Bureau + vestigingsplaats:


Bureau Verkuylen

Tekening- / bladnummer:

51016194

Datum laatste bewerking:

24-10-2016

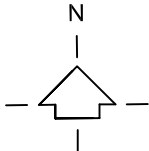

B

INPIJN-BLOKPOEL
Ingenieursbureau


Opdrachtschrijving / locatie:

Kantoor met bedrijfshal aan de St. Lambertus-
straat 89a te Cromvoirt

Omschrijving tekening:

Situatietekening

Opdrachtnummer:	02P009249		Bijlage:	SIT-01	
Bewerkt:	JBS/CSL		Datum:	11-09-2017	
X, Y:	RD/dGPS		Schaal:	1 : 500	Formaat: A3

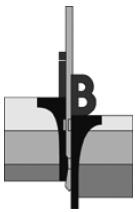

Opdracht : 02P009249

Project : Kantoor met bedrijfshal aan de St. Lambertusstraat 89a te Cromvoirt



1.



2.




3.



4.



5.

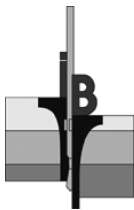

Opdracht : 02P009249

Project : Kantoor met bedrijfshal aan de St. Lambertusstraat 89a te Cromvoirt


WATERPASSTAAT

Meetmethode : Uitgezet en gewaterpast middels dGPS
Datum meting : 26 juni 2017 / 07 september 2017
Hoogte (Z) t.o.v. : NAP

<i>Meetpunten</i>	<i>x-coördinaat [m]</i>	<i>y-coördinaat [m]</i>	<i>z-coördinaat (hoogte) [m t.o.v. NAP]</i>
DKM-01	143.622	408.226	5,02
DKM-02	143.639	408.225	4,87
DKM-03	143.630	408.247	4,90
DKM-04	143.628	408.262	4,94
DKM-05	143.646	408.262	4,82
DKM-06	143.639	408.279	4,91
DKM-07	143.632	408.297	5,27
DKM-08	143.650	408.296	4,86
DKM-09	143.643	408.314	5,06
DKM-10	143.637	408.332	4,88
DKM-11	143.652	408.335	4,81
B-01	---	---	5,02
B-02	---	---	4,91
Grondwaterstand DKM-03	(07-09-2017)		3,05
Grondwaterstand DKM-08	(07-09-2017)		3,06
Grondwaterstand B-02	(07-09-2017)		3,06
Dorpel 1	---	---	5,02
Put 1	143.618	408.185	4,86
Put 2	143.639	408.208	5,32
Put 3	143.612	408.176	5,27

Let op:

Deze waterpasstaat dient om inzicht te geven in de hoogteligging en locaties van de meet- en onderzoekspunten ten opzichte van een referentiepunt. De resultaten dienen niet voor andere doeleinden te worden gebruikt.

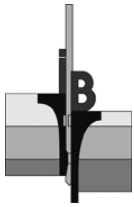

Opdracht: 02P009249

Project: Kantoor met bedrijfshal aan de St. Lambertusstraat 89a te Cromvoirt

Boring:

Uitvoering op:
Uitvoering door:
Uitgevoerd nabij:


B-01

26-06-2017
RLS
DKM-01

Boring volgens NEN-EN-ISO 22475-1

Maaiveldhoogte [m]: 5,02 N.A.P.

Classificatie volgens NEN 5104

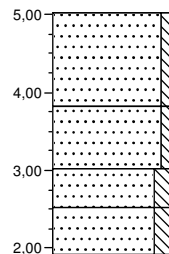

0,00	Zand, zeer fijn, zwak siltig, zwak puinhoudend, zwak wortelhoudend, donkerbruin
1,20	Zand, matig fijn, zwak siltig, lichtbruin
2,00	Zand, matig fijn, matig siltig, lichtbruin
2,50	Zand, matig fijn, matig siltig, zwak roesthoudend, lichtbruin
3,10	

Boring:

Uitvoering op:
Uitvoering door:
Uitgevoerd nabij:


B-02

07-09-2017
MVO
DKM-06


Boring volgens NEN-EN-ISO 22475-1

Maaiveldhoogte [m]: 4,91 N.A.P.
Grondwaterstand [cm-mv]: 185


Classificatie volgens NEN 5104

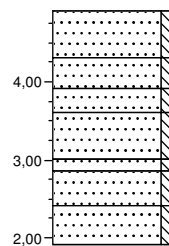

0,00	Zand, matig fijn, zwak siltig, grijs
0,60	Zand, matig fijn, zwak siltig, geelgrijs
1,00	Zand, matig fijn, zwak siltig, licht grijsbruin
1,30	Zand, matig fijn, zwak siltig, grijs
1,90	Zand, matig fijn, zwak siltig, uiterst houthoudend, donker grijsbruin
2,05	Zand, matig fijn, zwak siltig, donkergrijs
2,50	Zand, matig fijn, zwak siltig, grijs
3,00	

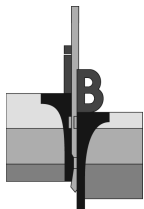

Opdracht: 02P009249
Project: Kantoor met bedrijfshal aan de St. Lambertusstraat 89a te Cromvoirt

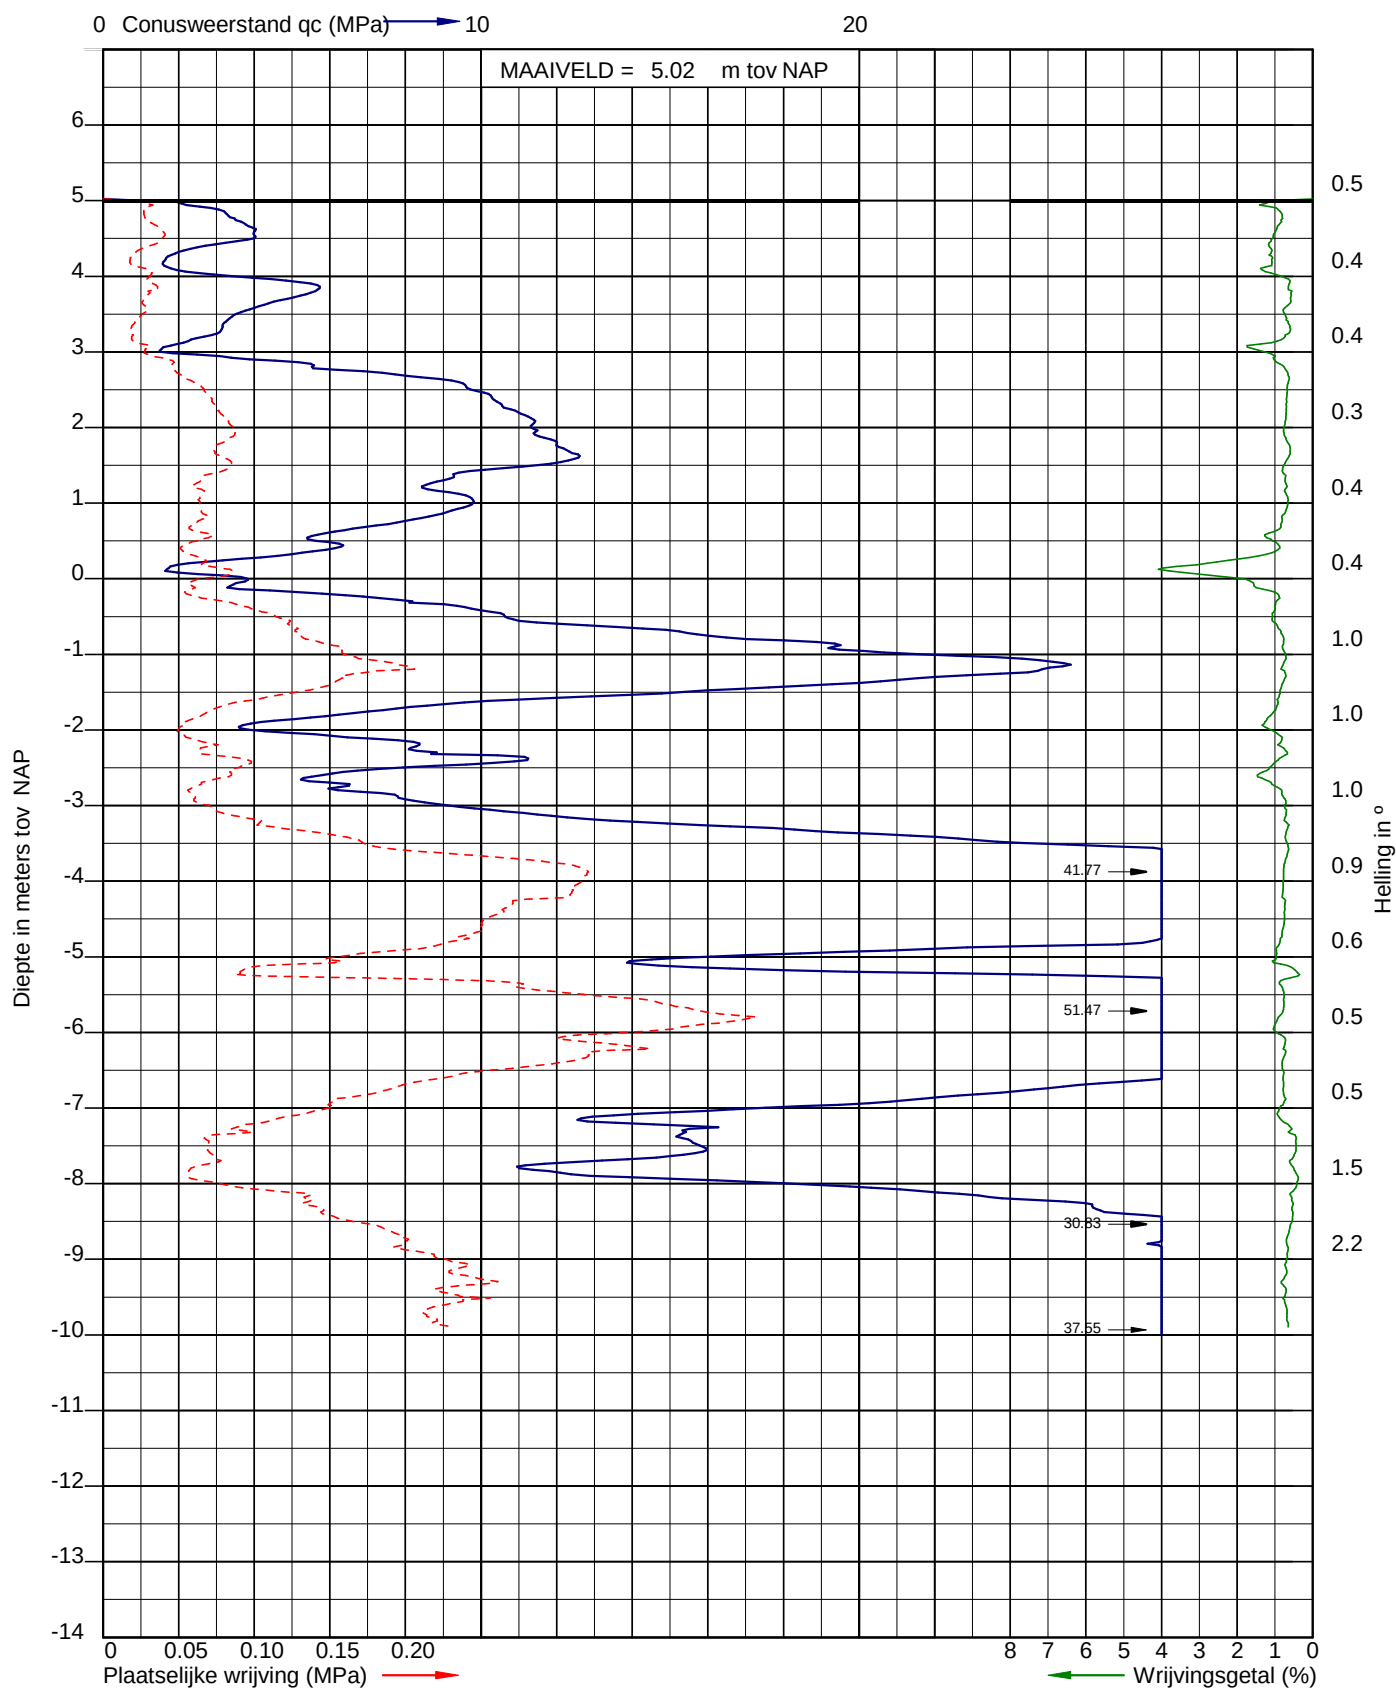


Sondering volgens NEN-EN-ISO 22476-1 klasse 3
Conusoppervlak 15 cm^2
Conusnummer I-CFXY-15


Uitvoerder: STY S24
Datum: 26-4-2017

X: 143621.86
Y: 408226.06

Sondering: 01

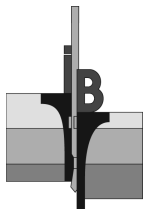

Opdracht: 02P009249
Project: Kantoor met bedrijfshal aan de St. Lambertusstraat 89a te Cromvoirt

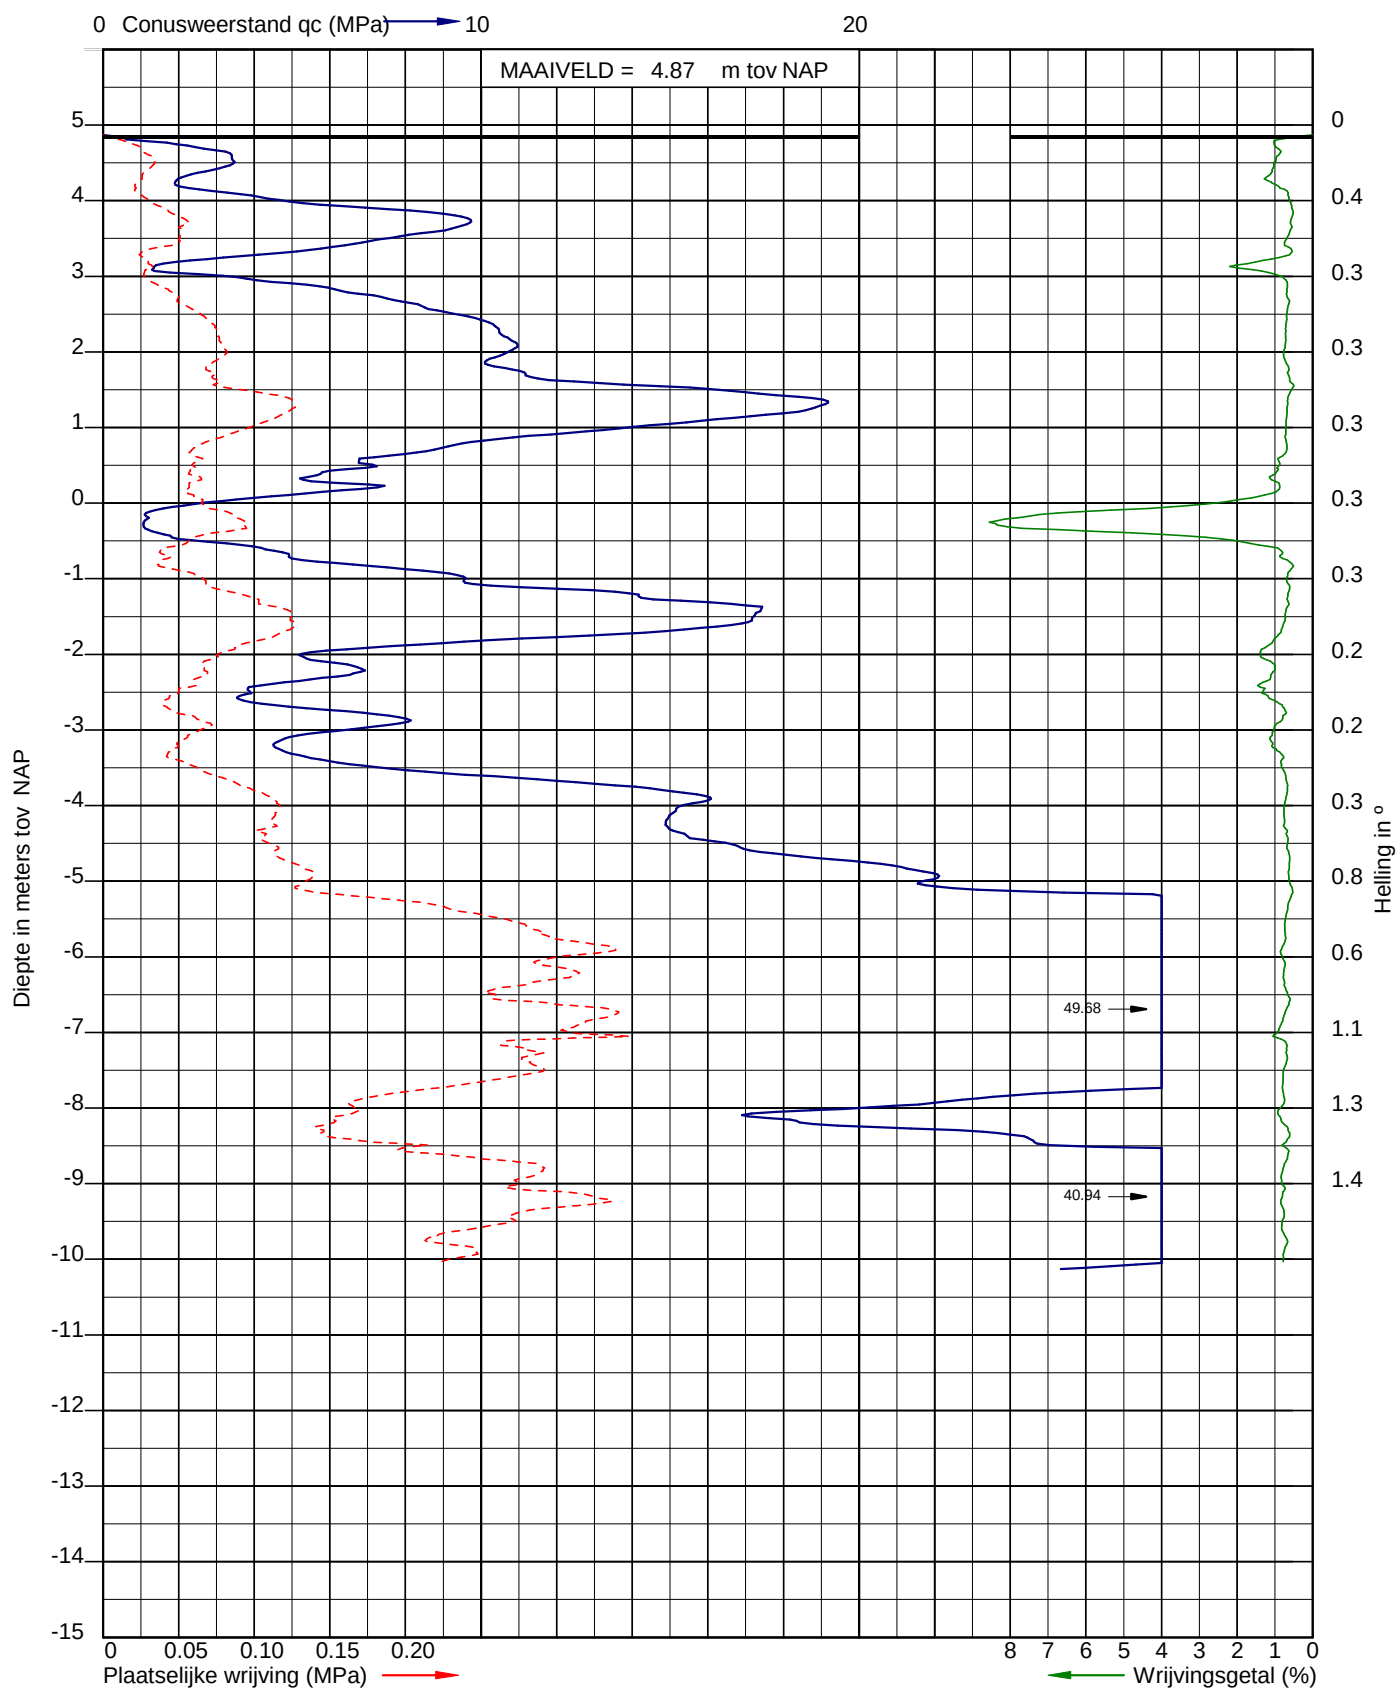


Sondering volgens NEN-EN-ISO 22476-1 klasse 3
Conusoppervlak 15 cm^2
Conusnummer I-CFXY-15


Uitvoerder: STY S24
Datum: 26-4-2017

X: 143639.31
Y: 408225.13

Sondering: 02

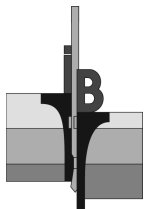

Opdracht: 02P009249
Project: Kantoor met bedrijfshal aan de St. Lambertusstraat 89a te Cromvoirt

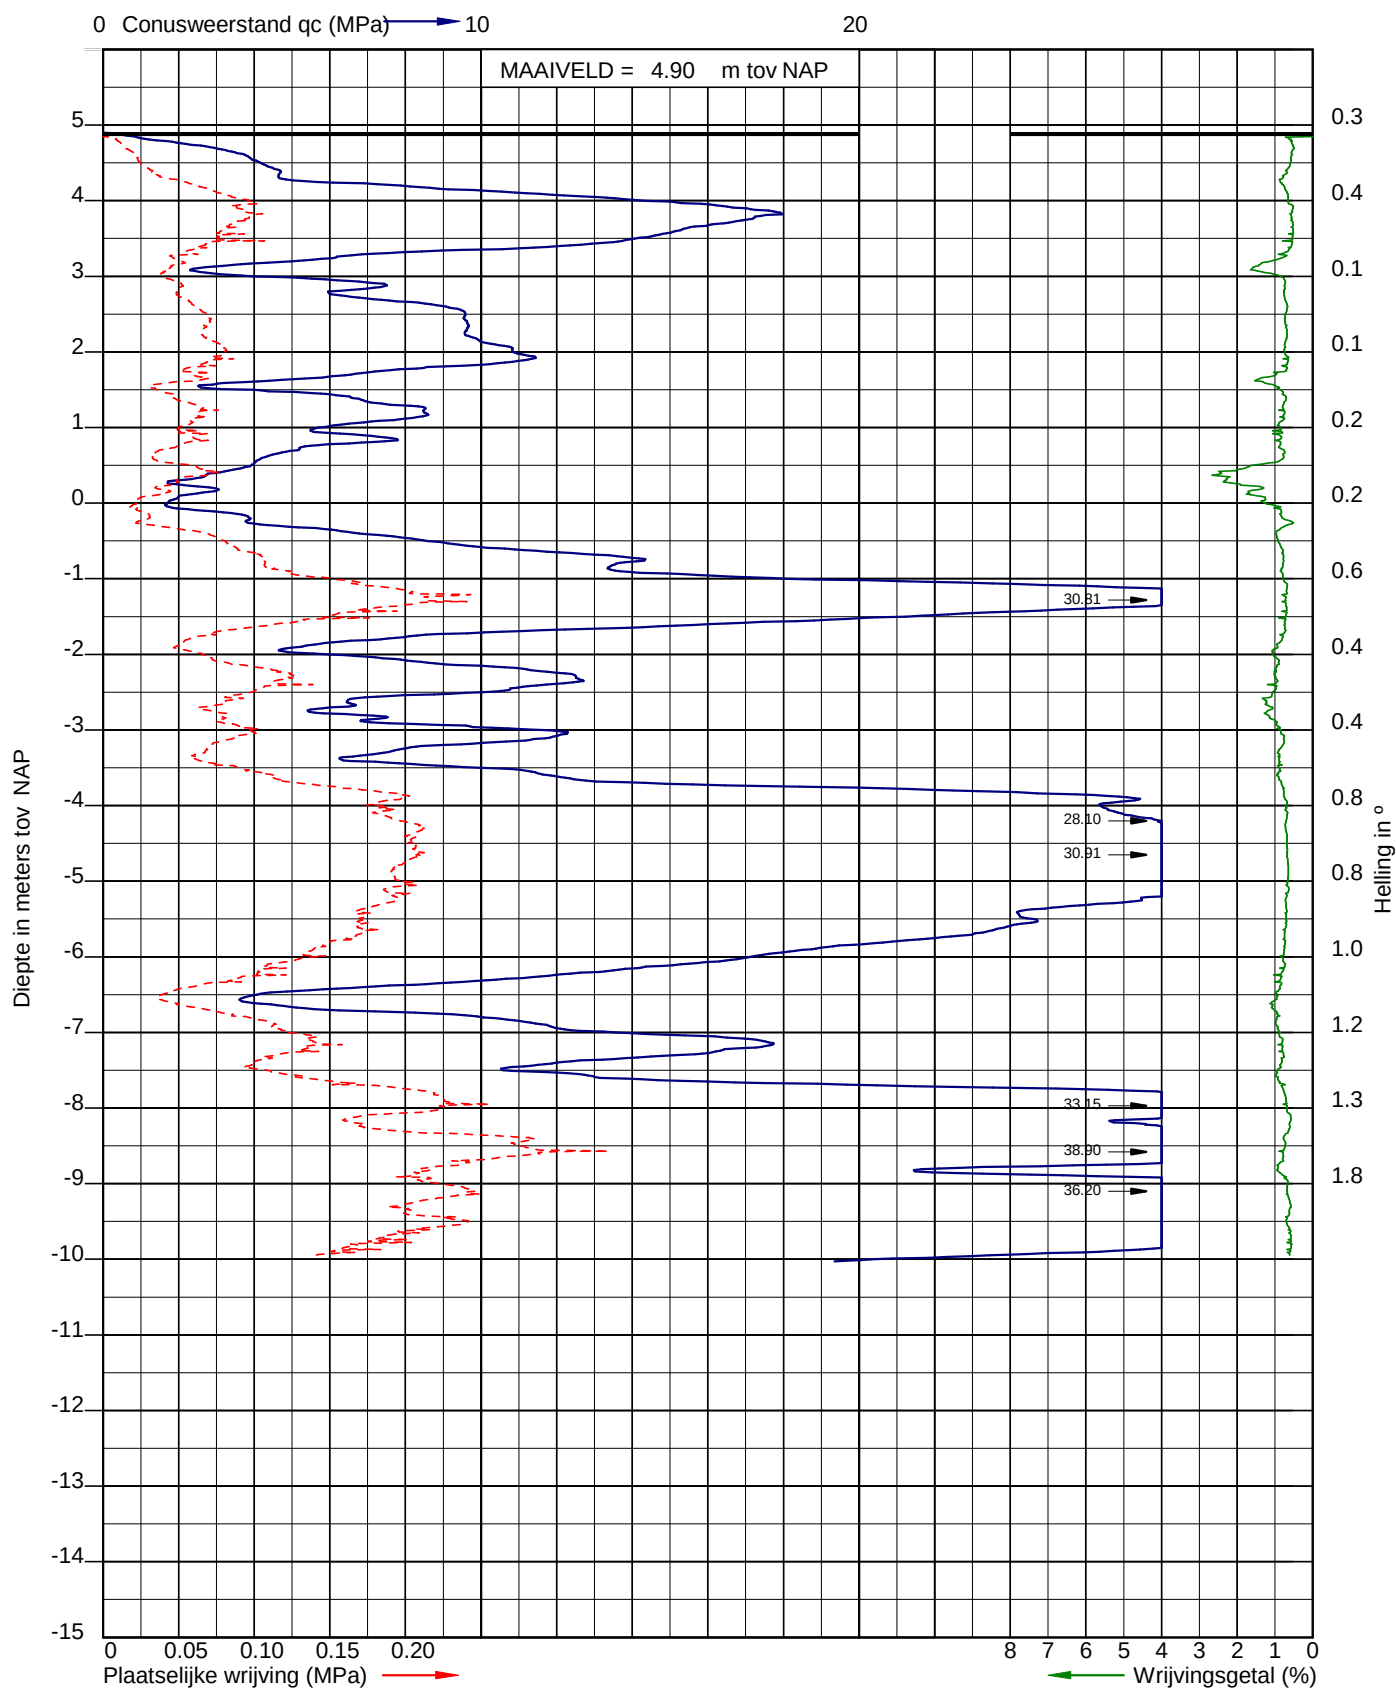


Sondering volgens NEN-EN-ISO 22476-1 klasse 3
Conusoppervlak 10 cm²
Conusnummer S10-CFI.1617-10


Uitvoerder: mark vos
Datum: 7-9-2017

X: 143630.04
Y: 408247.43

Sondering: 03

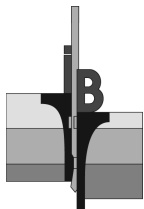

Opdracht: 02P009249
Project: Kantoor met bedrijfshal aan de St. Lambertusstraat 89a te Cromvoirt

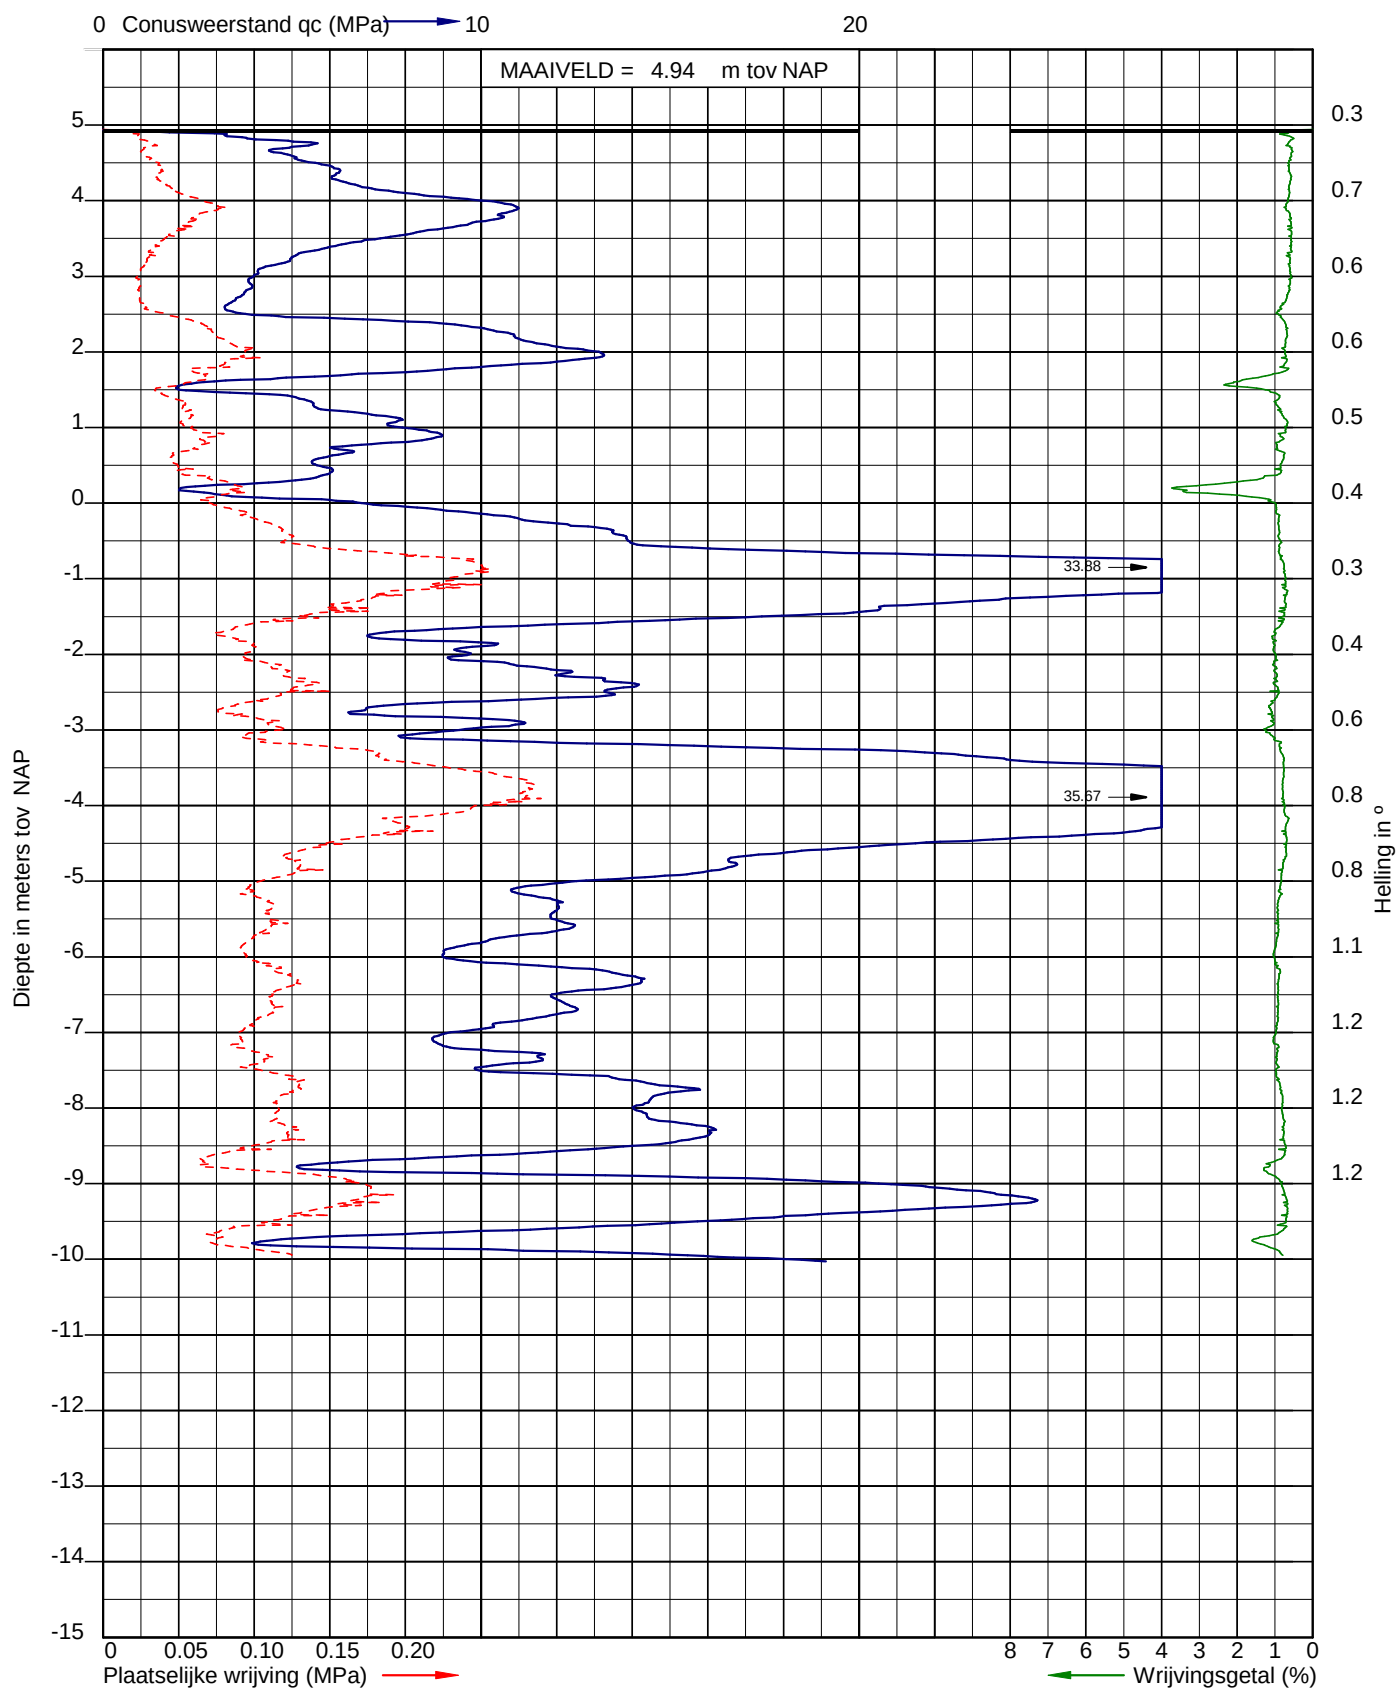


Sondering volgens NEN-EN-ISO 22476-1 klasse 3
Conusoppervlak 10 cm²
Conusnummer S10-CFI.1617-10


Uitvoerder: mark vos
Datum: 7-9-2017

X: 143628.22
Y: 408262.25

Sondering: 04

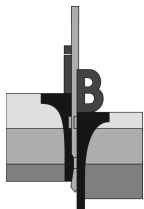

Opdracht: 02P009249
Project: Kantoor met bedrijfshal aan de St. Lambertusstraat 89a te Cromvoirt

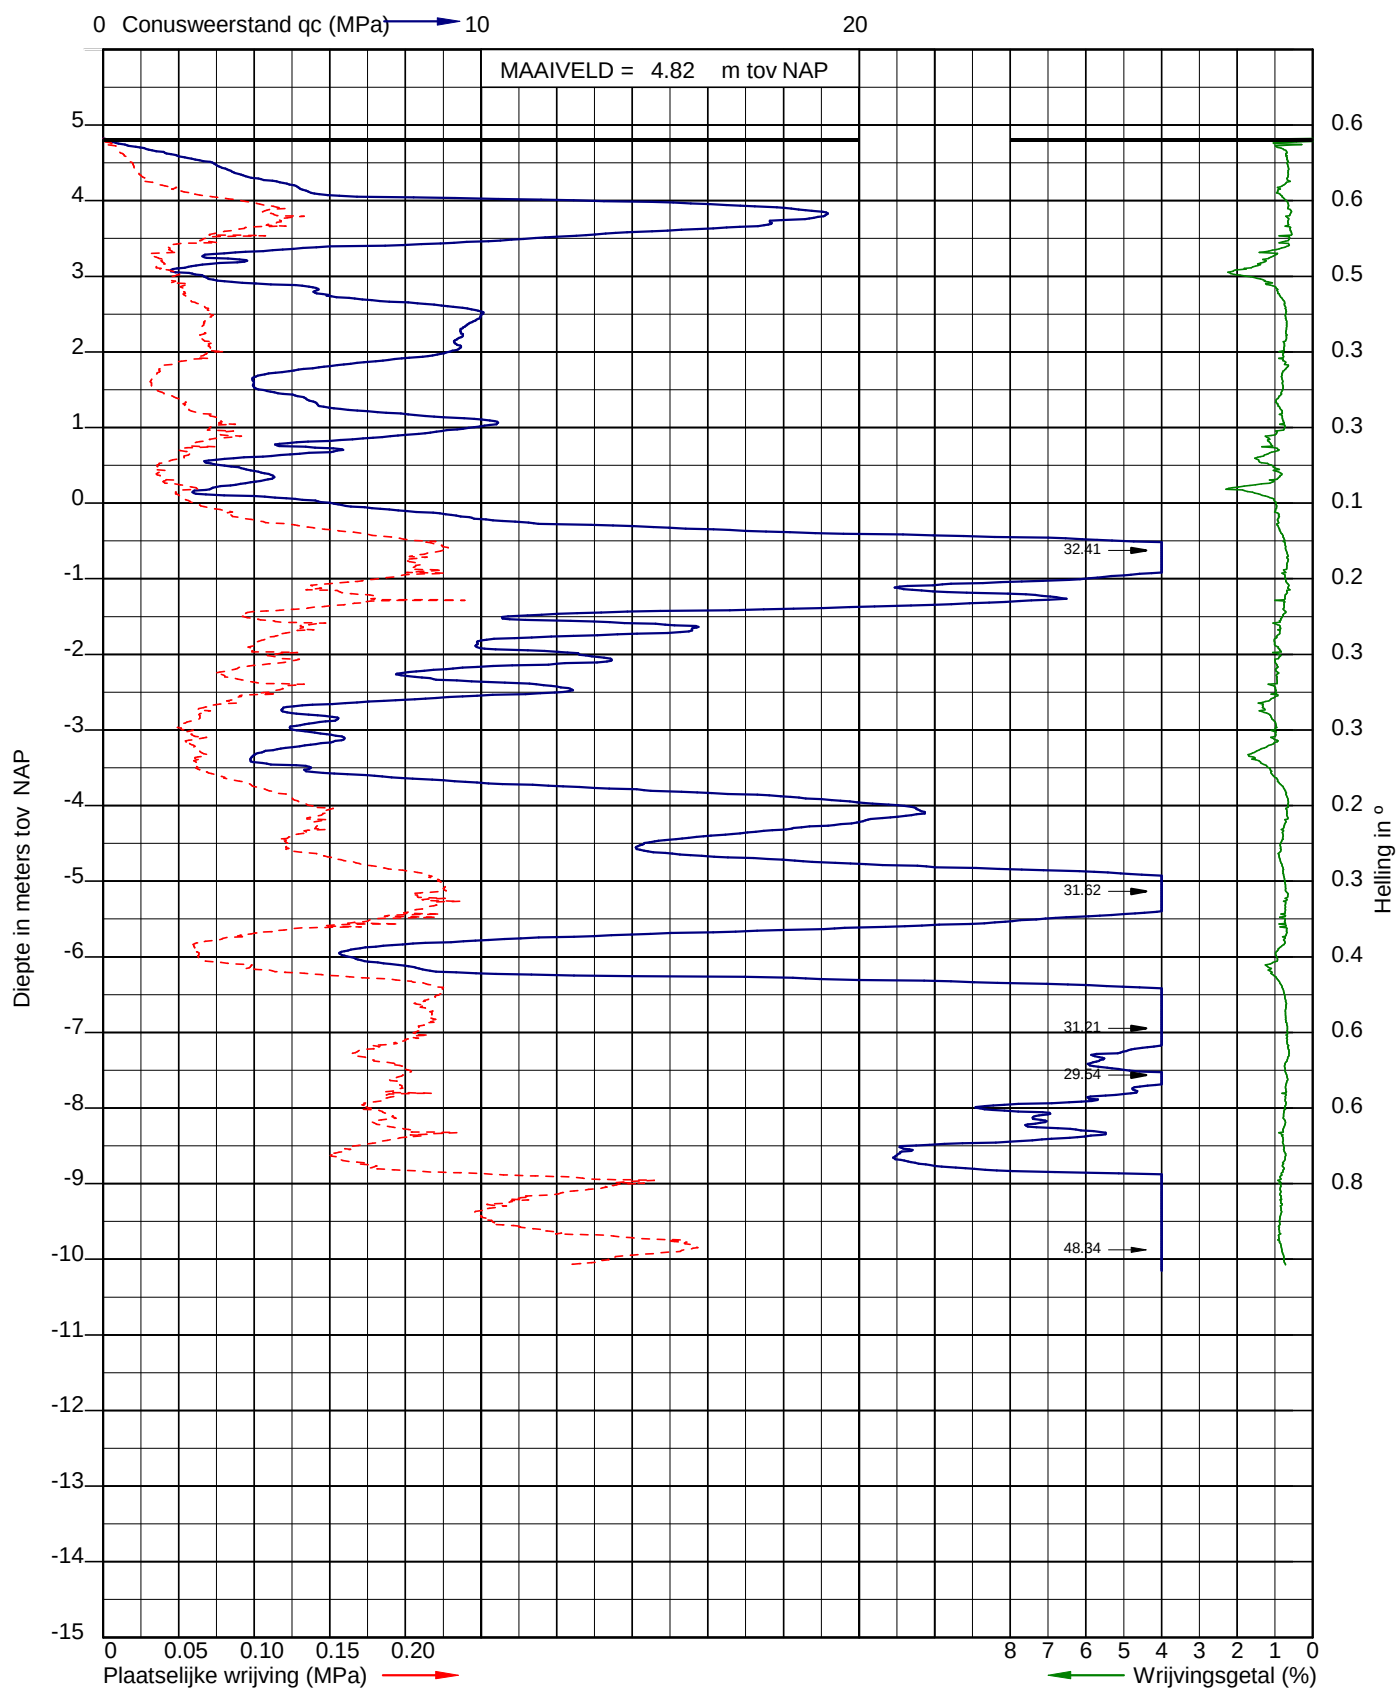


Sondering volgens NEN-EN-ISO 22476-1 klasse 3
Conusoppervlak 10 cm²
Conusnummer S10-CFI.1617-10


Uitvoerder: mark vos
Datum: 7-9-2017

X: 143645.79
Y: 408261.96

Sondering: 05

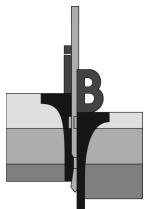

Opdracht: 02P009249
Project: Kantoor met bedrijfshal aan de St. Lambertusstraat 89a te Cromvoirt

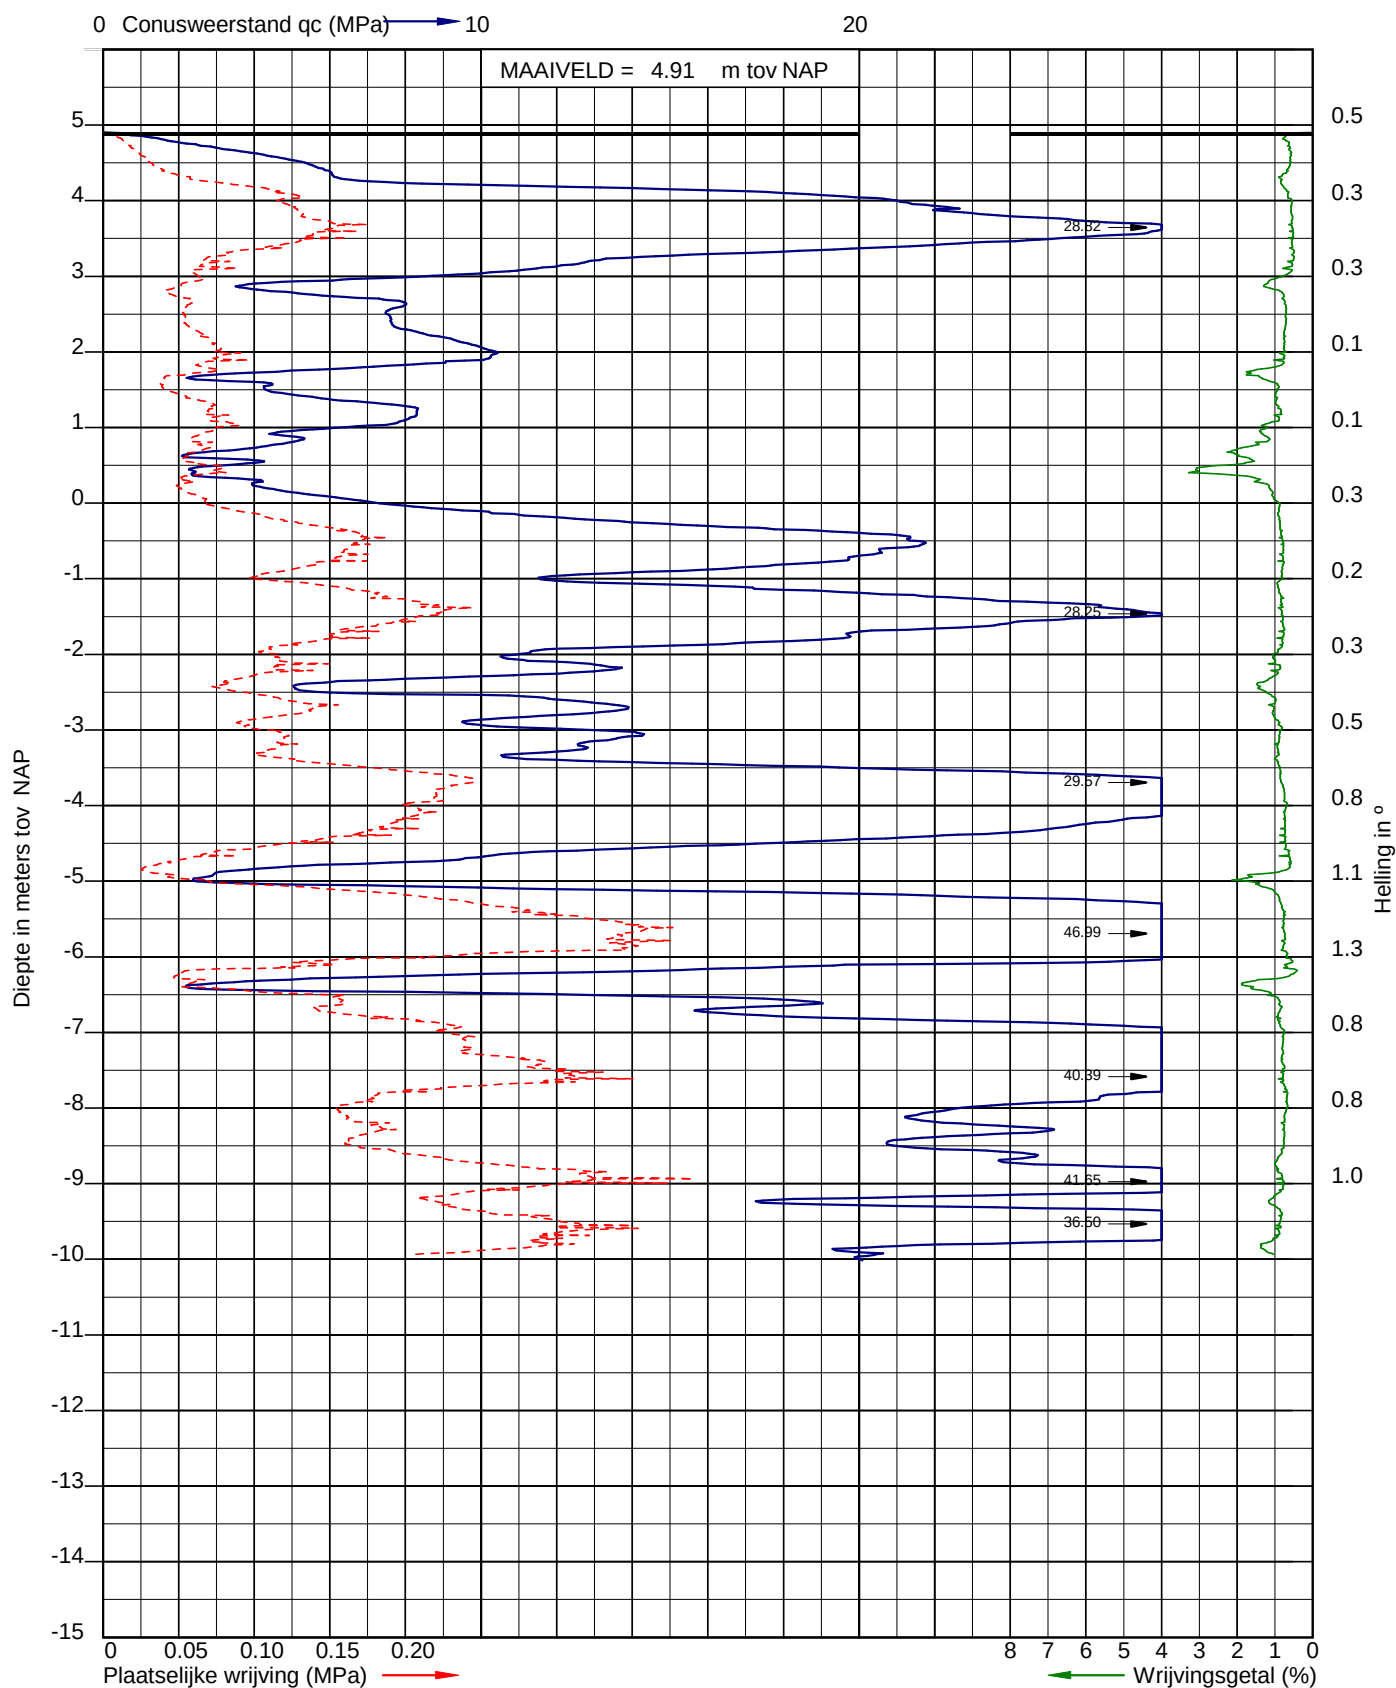


Sondering volgens NEN-EN-ISO 22476-1 klasse 3
Conusoppervlak 10 cm^2
Conusnummer S10-CFI.1617-10


Uitvoerder: mark vos
Datum: 7-9-2017

X: 143638.52
Y: 408278.90

Sondering: 06

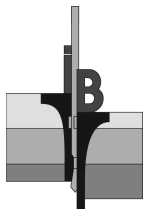

Opdracht: 02P009249
Project: Kantoor met bedrijfshal aan de St. Lambertusstraat 89a te Cromvoirt

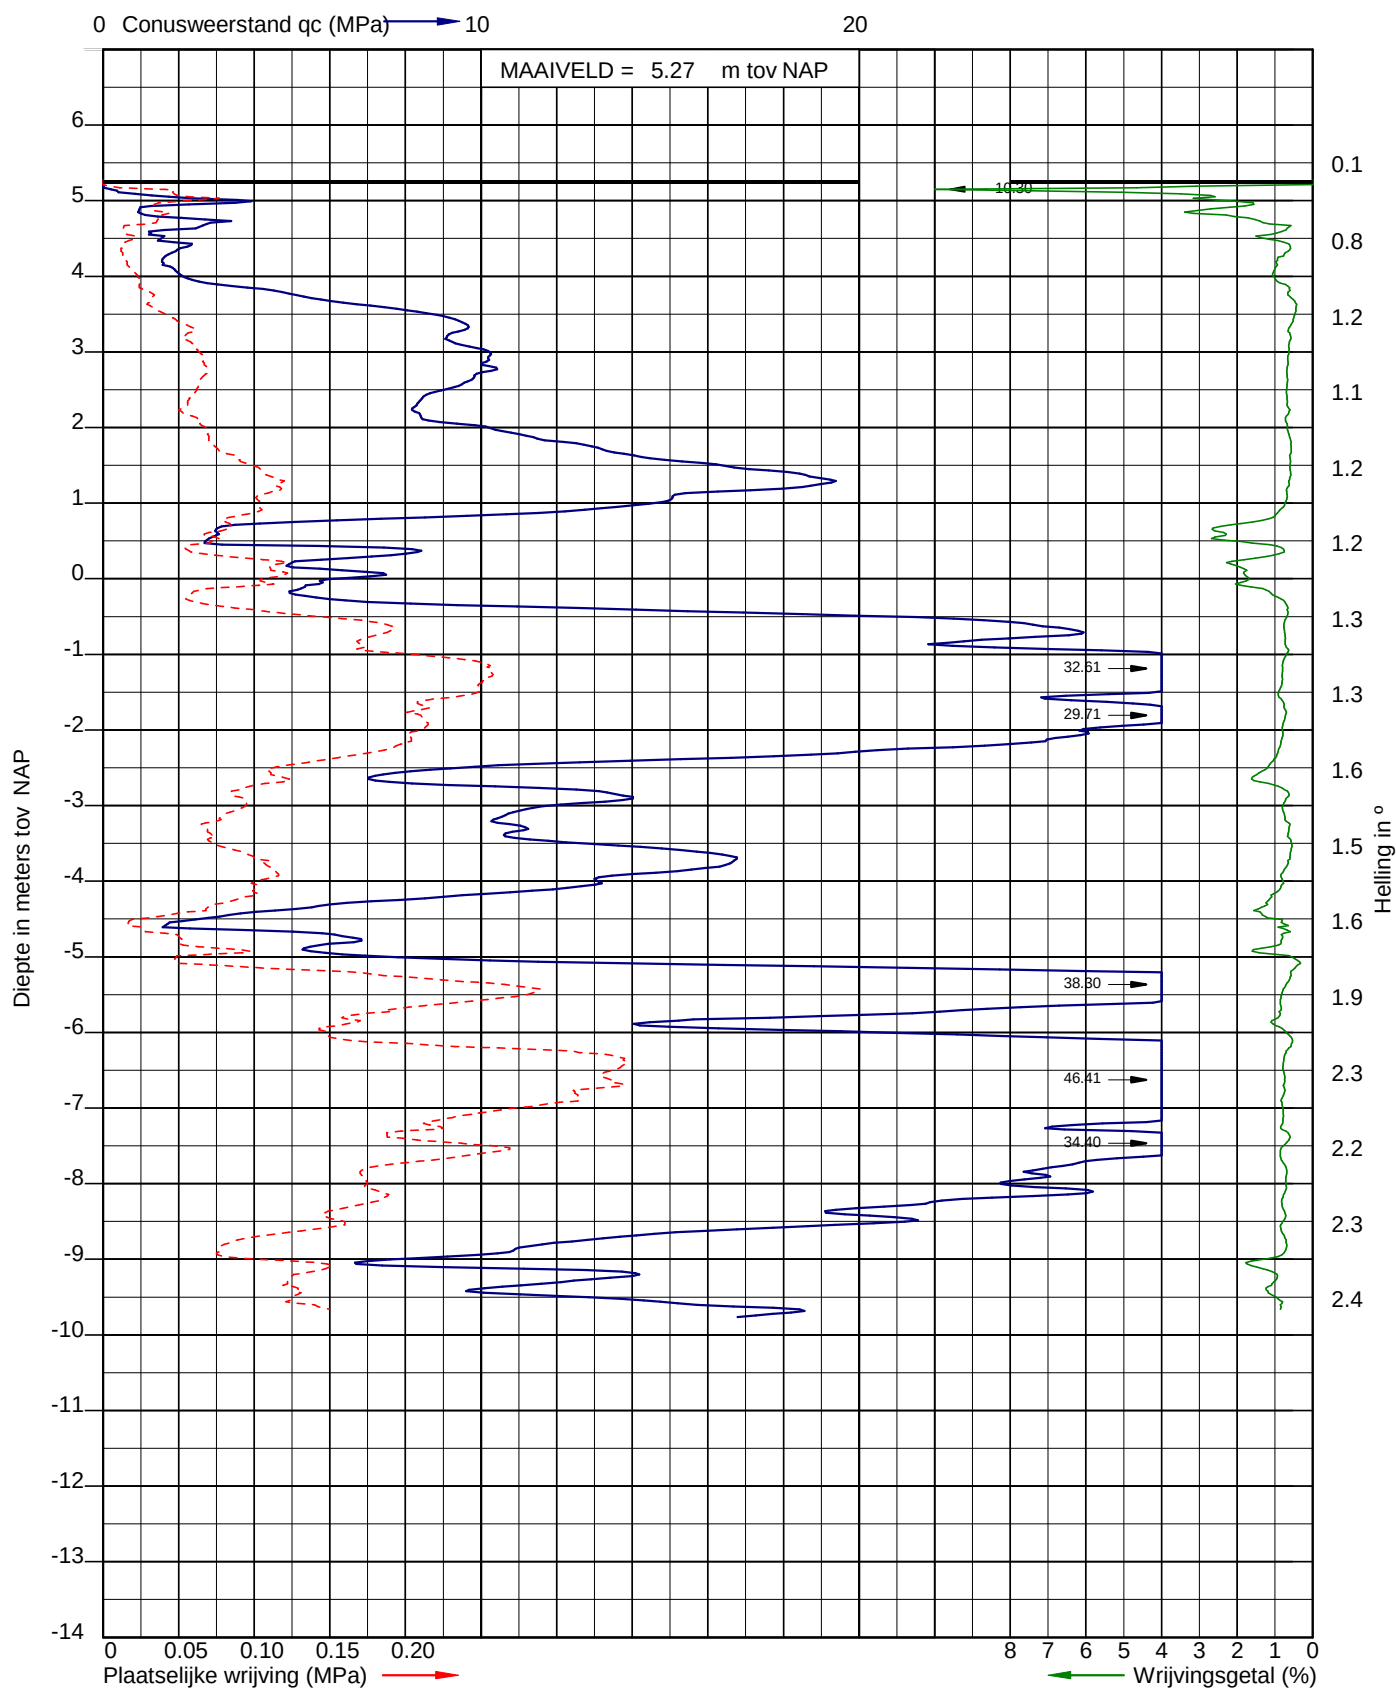


Sondering volgens NEN-EN-ISO 22476-1 klasse 3
Conusoppervlak 15 cm^2
Conusnummer I-CFY-15


Uitvoerder: STY S24
Datum: 26-4-2017

X: 143631.72
Y: 408297.30

Sondering: 07

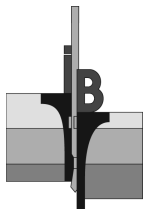

Opdracht: 02P009249
Project: Kantoor met bedrijfshal aan de St. Lambertusstraat 89a te Cromvoirt

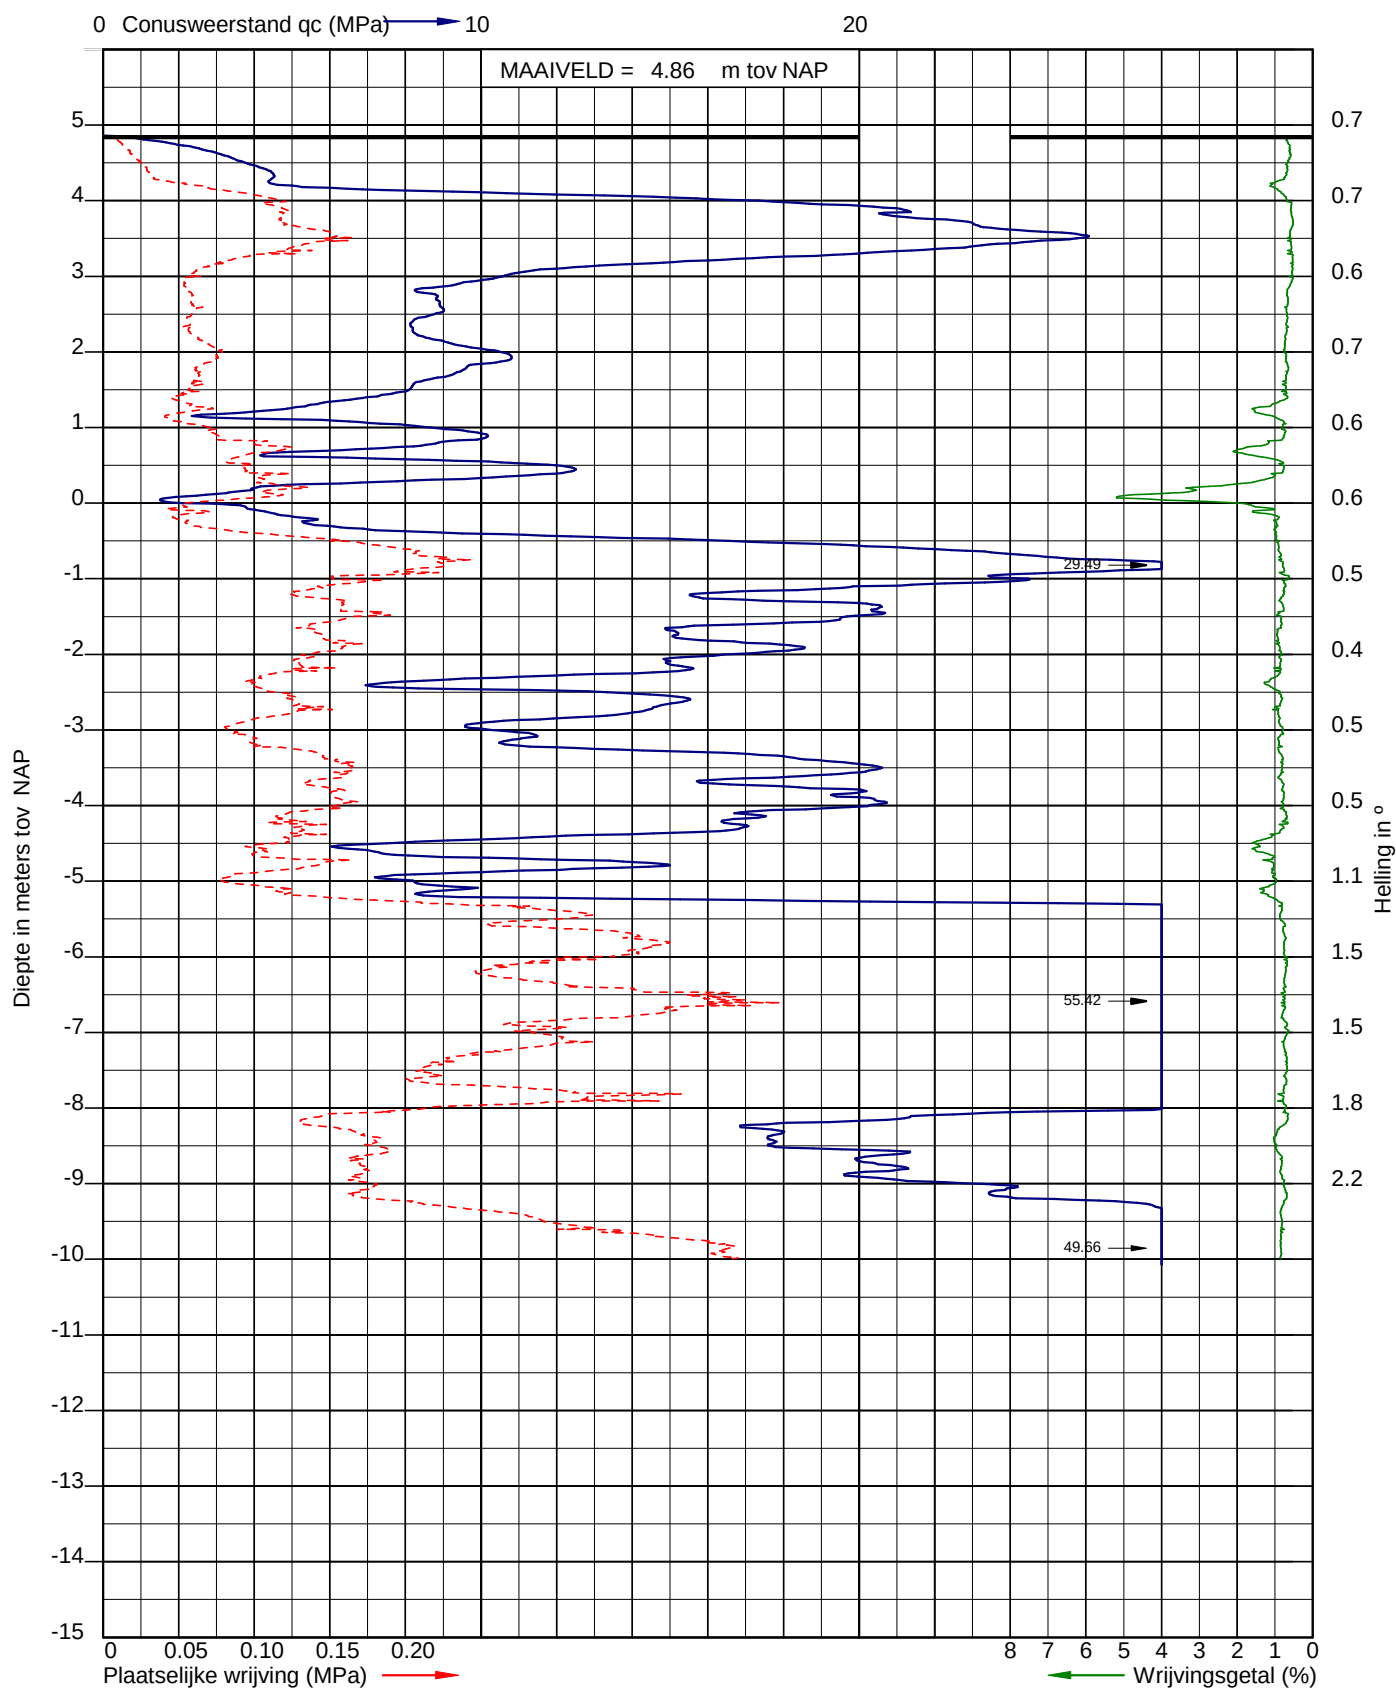


Sondering volgens NEN-EN-ISO 22476-1 klasse 3
Conusoppervlak 10 cm²
Conusnummer S10-CFI.1617-10


Uitvoerder: mark vos
Datum: 7-9-2017

X: 143649.91
Y: 408296.40

Sondering: 08

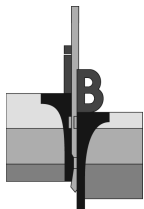

Opdracht: 02P009249
Project: Kantoor met bedrijfshal aan de St. Lambertusstraat 89a te Cromvoirt

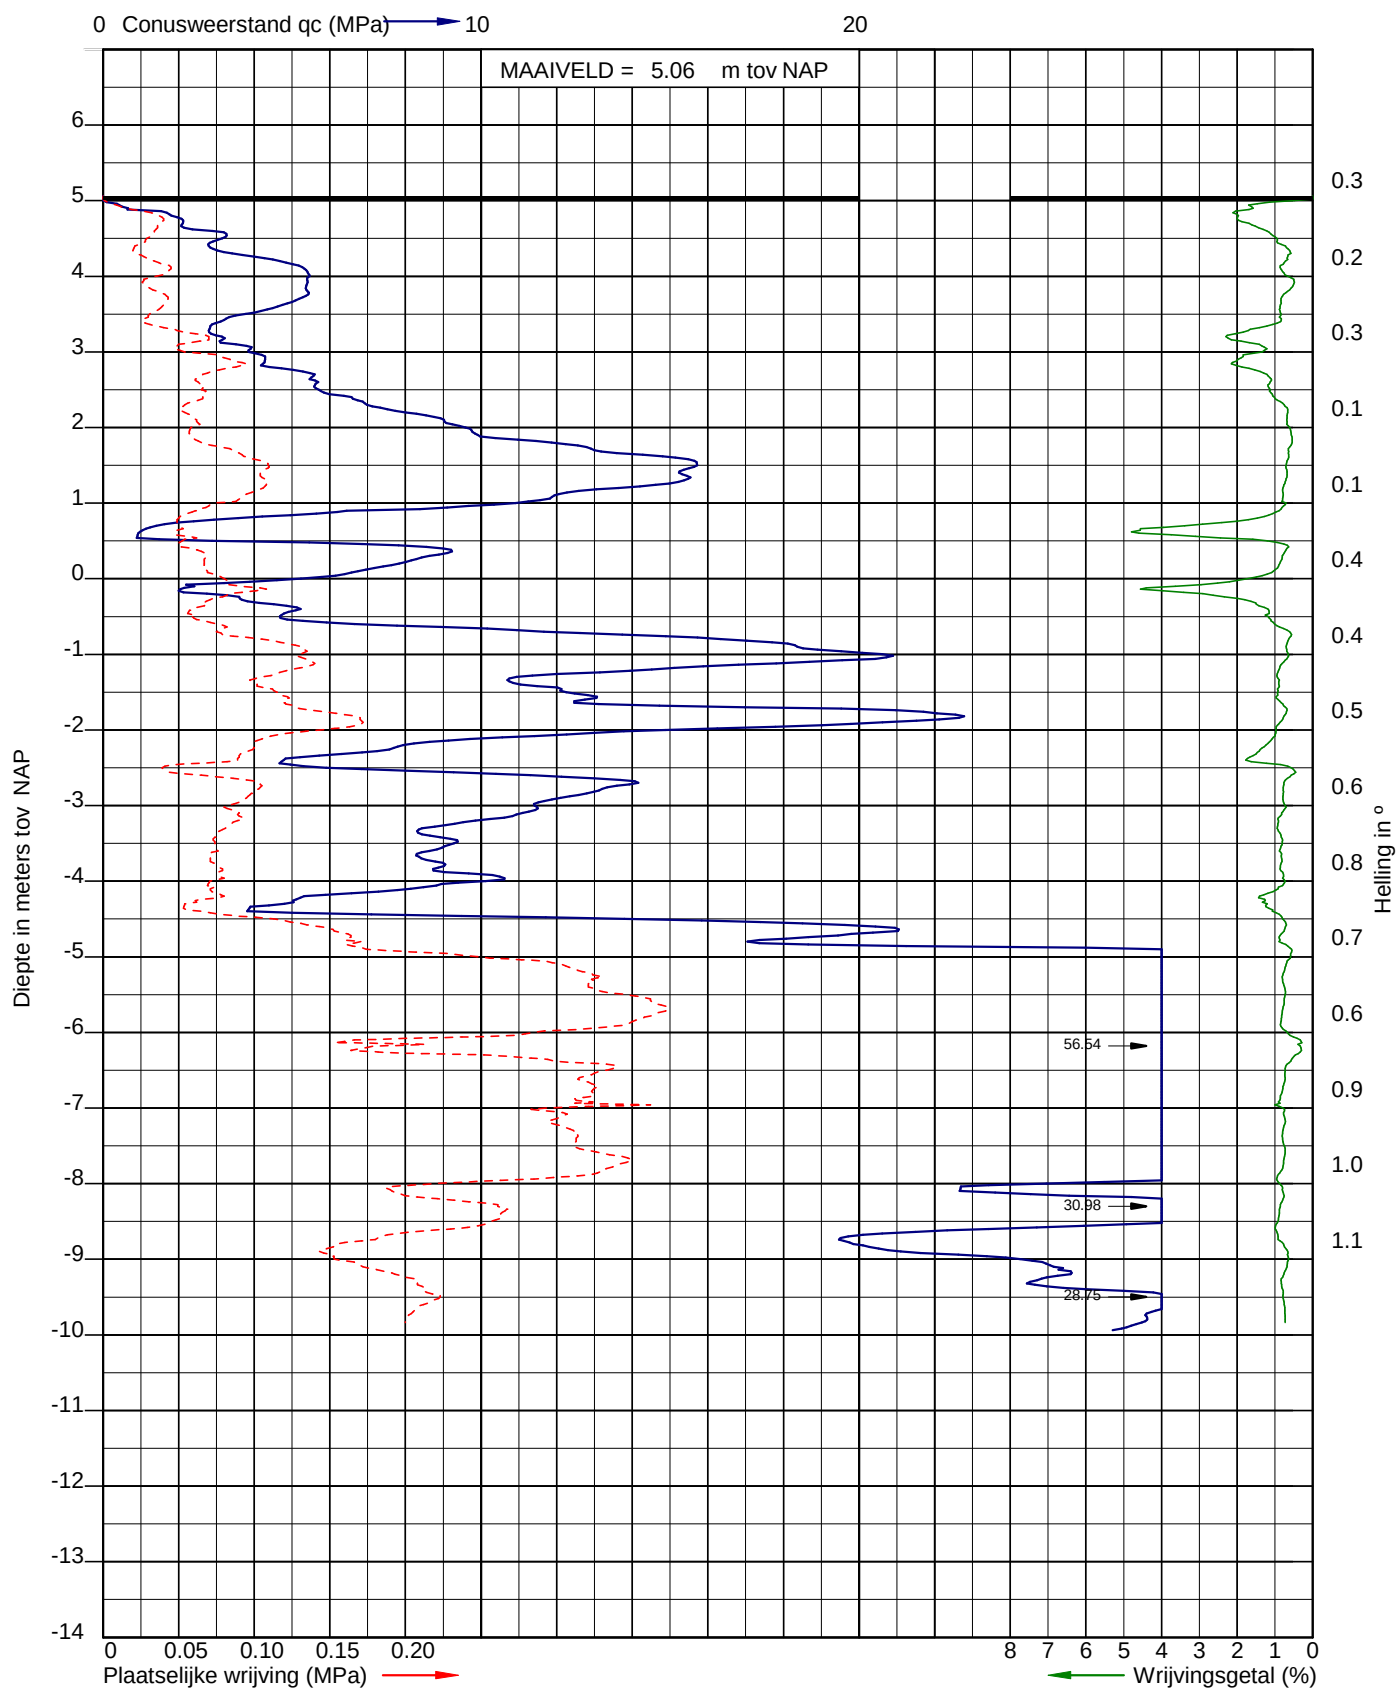


Sondering volgens NEN-EN-ISO 22476-1 klasse 3
Conusoppervlak 15 cm^2
Conusnummer I-CFXY-15


Uitvoerder: STY S24
Datum: 26-4-2017

X: 143643.24
Y: 408313.68

Sondering: 09

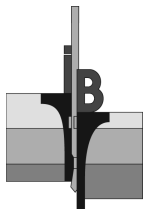

Opdracht: 02P009249
Project: Kantoor met bedrijfshal aan de St. Lambertusstraat 89a te Cromvoirt

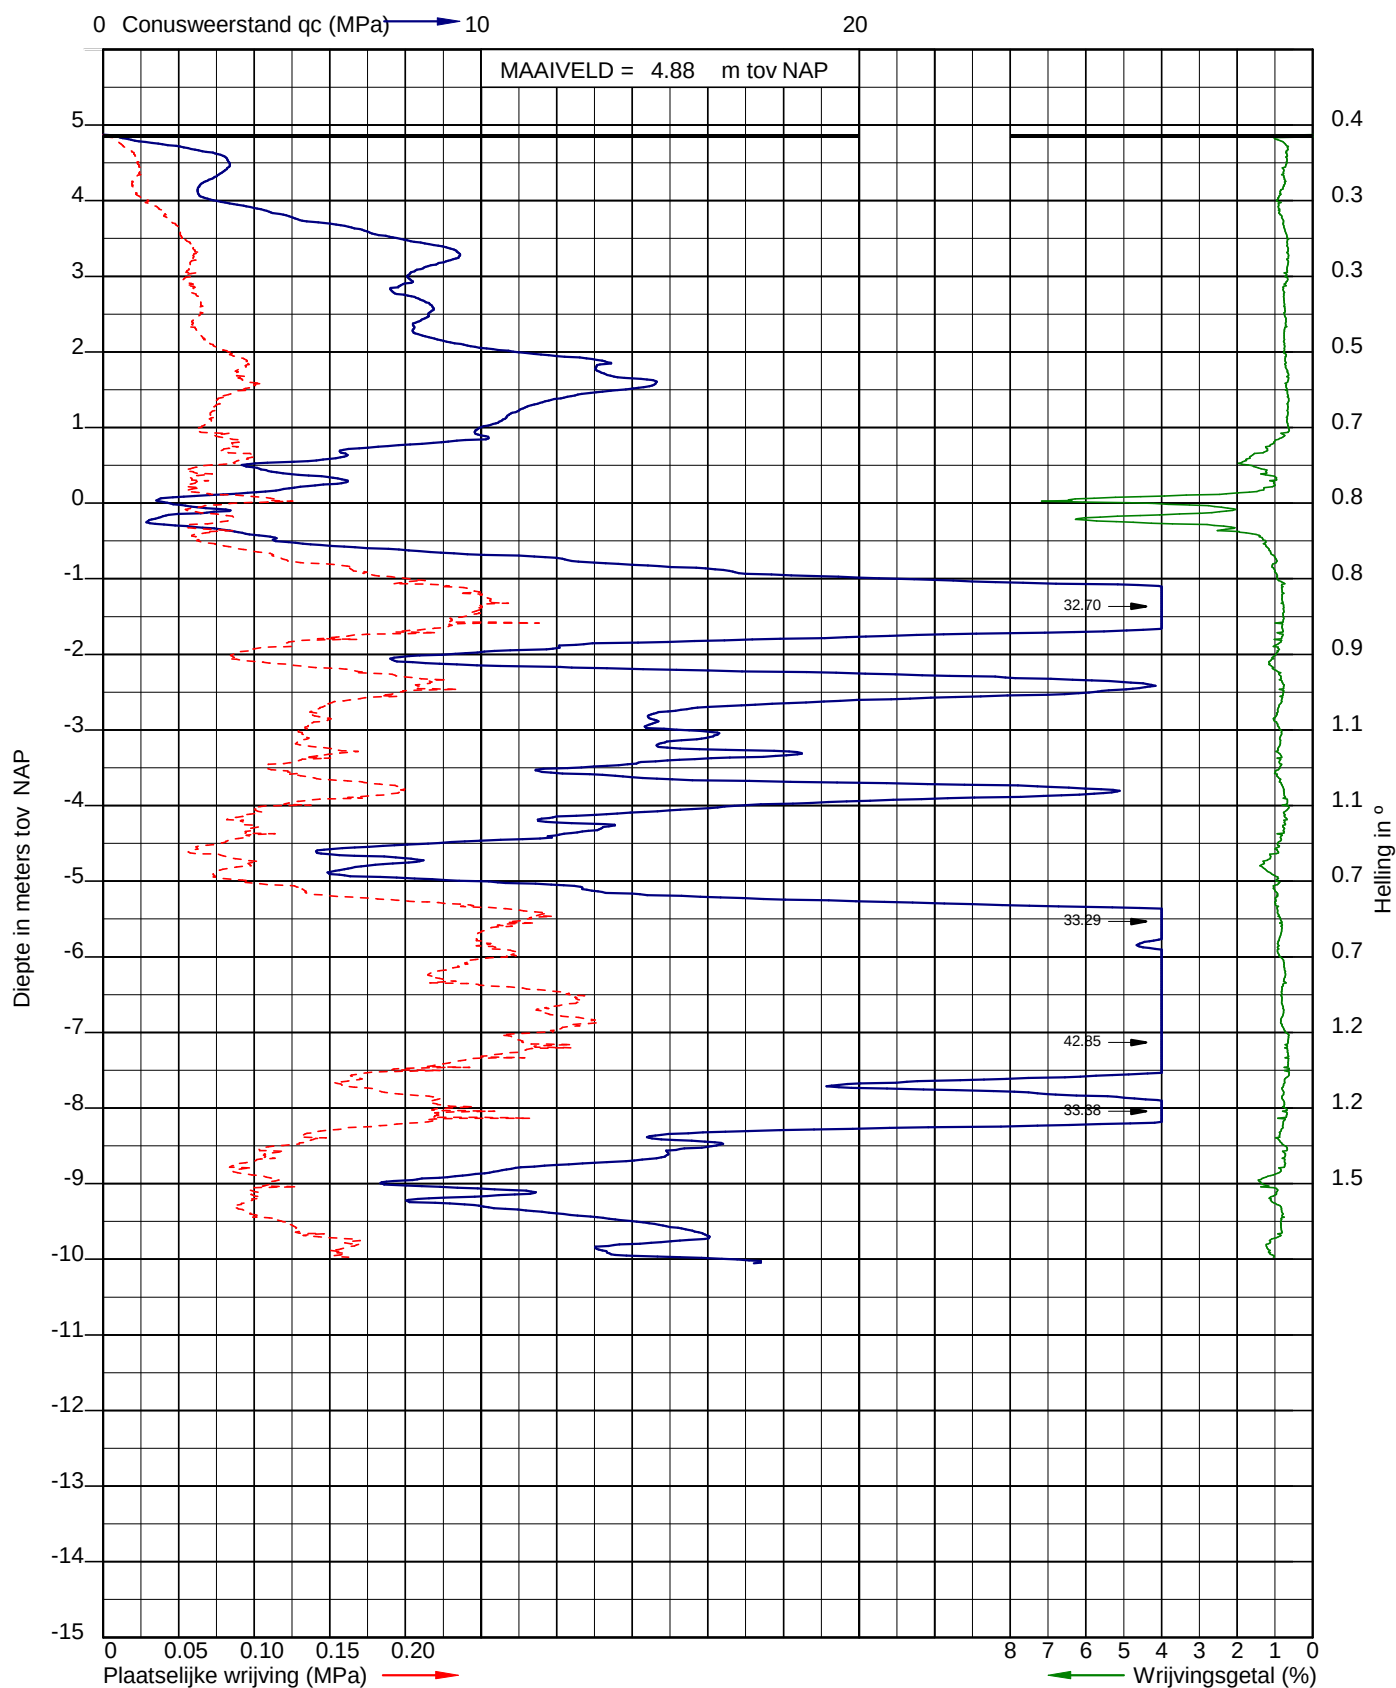


Sondering volgens NEN-EN-ISO 22476-1 klasse 3
Conusoppervlak 10 cm^2
Conusnummer S10-CFI.1617-10


Uitvoerder: mark vos
Datum: 7-9-2017

X: 143636.93
Y: 408331.55

Sondering: 10

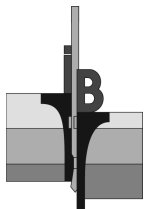

Opdracht: 02P009249
Project: Kantoor met bedrijfshal aan de St. Lambertusstraat 89a te Cromvoirt

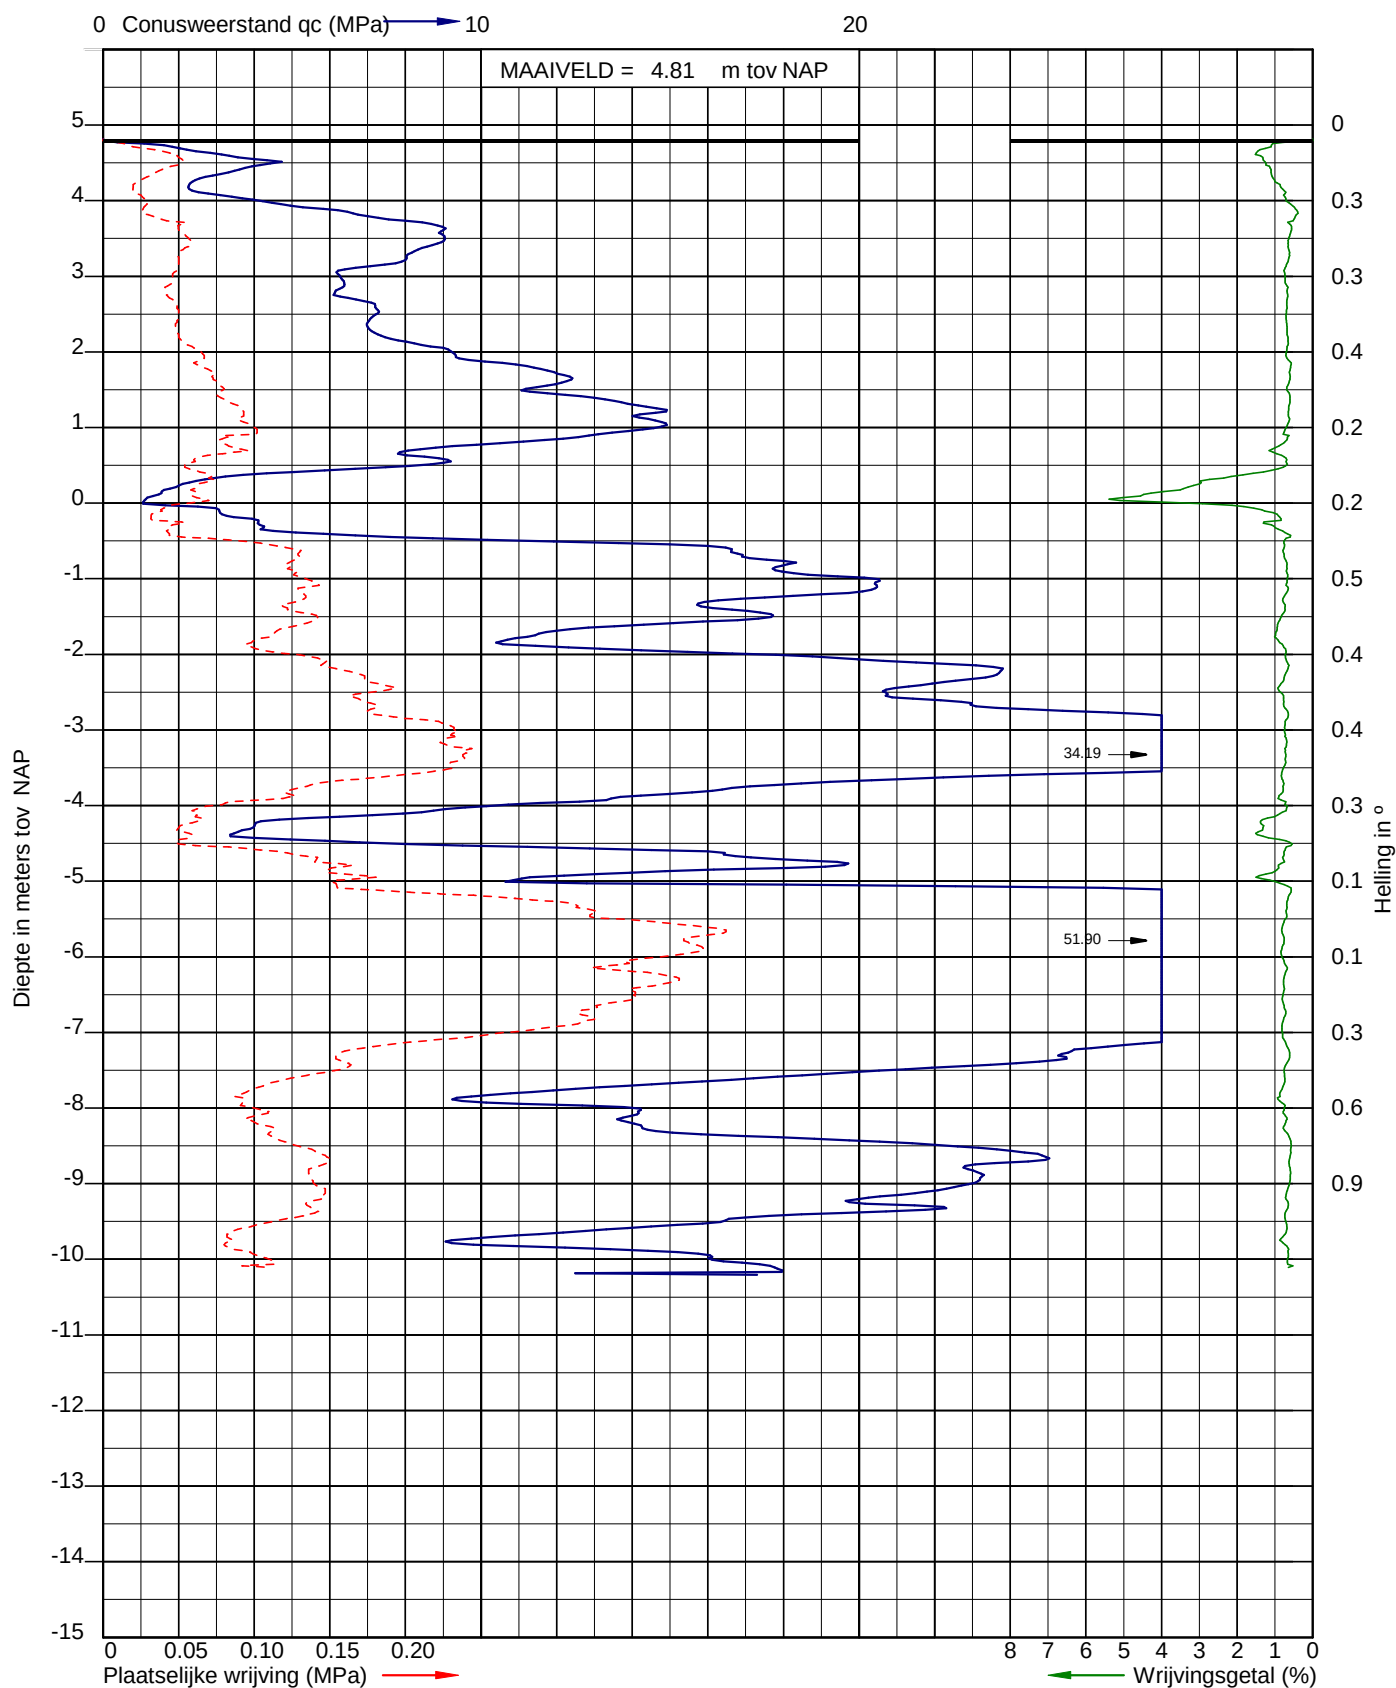

Sondering volgens NEN-EN-ISO 22476-1 klasse 3
Conusoppervlak 15 cm^2
Conusnummer I-CFXY-15

Uitvoerder: STY S24
Datum: 26-4-2017

X: 143652.35
Y: 408334.60

Sondering: 11