



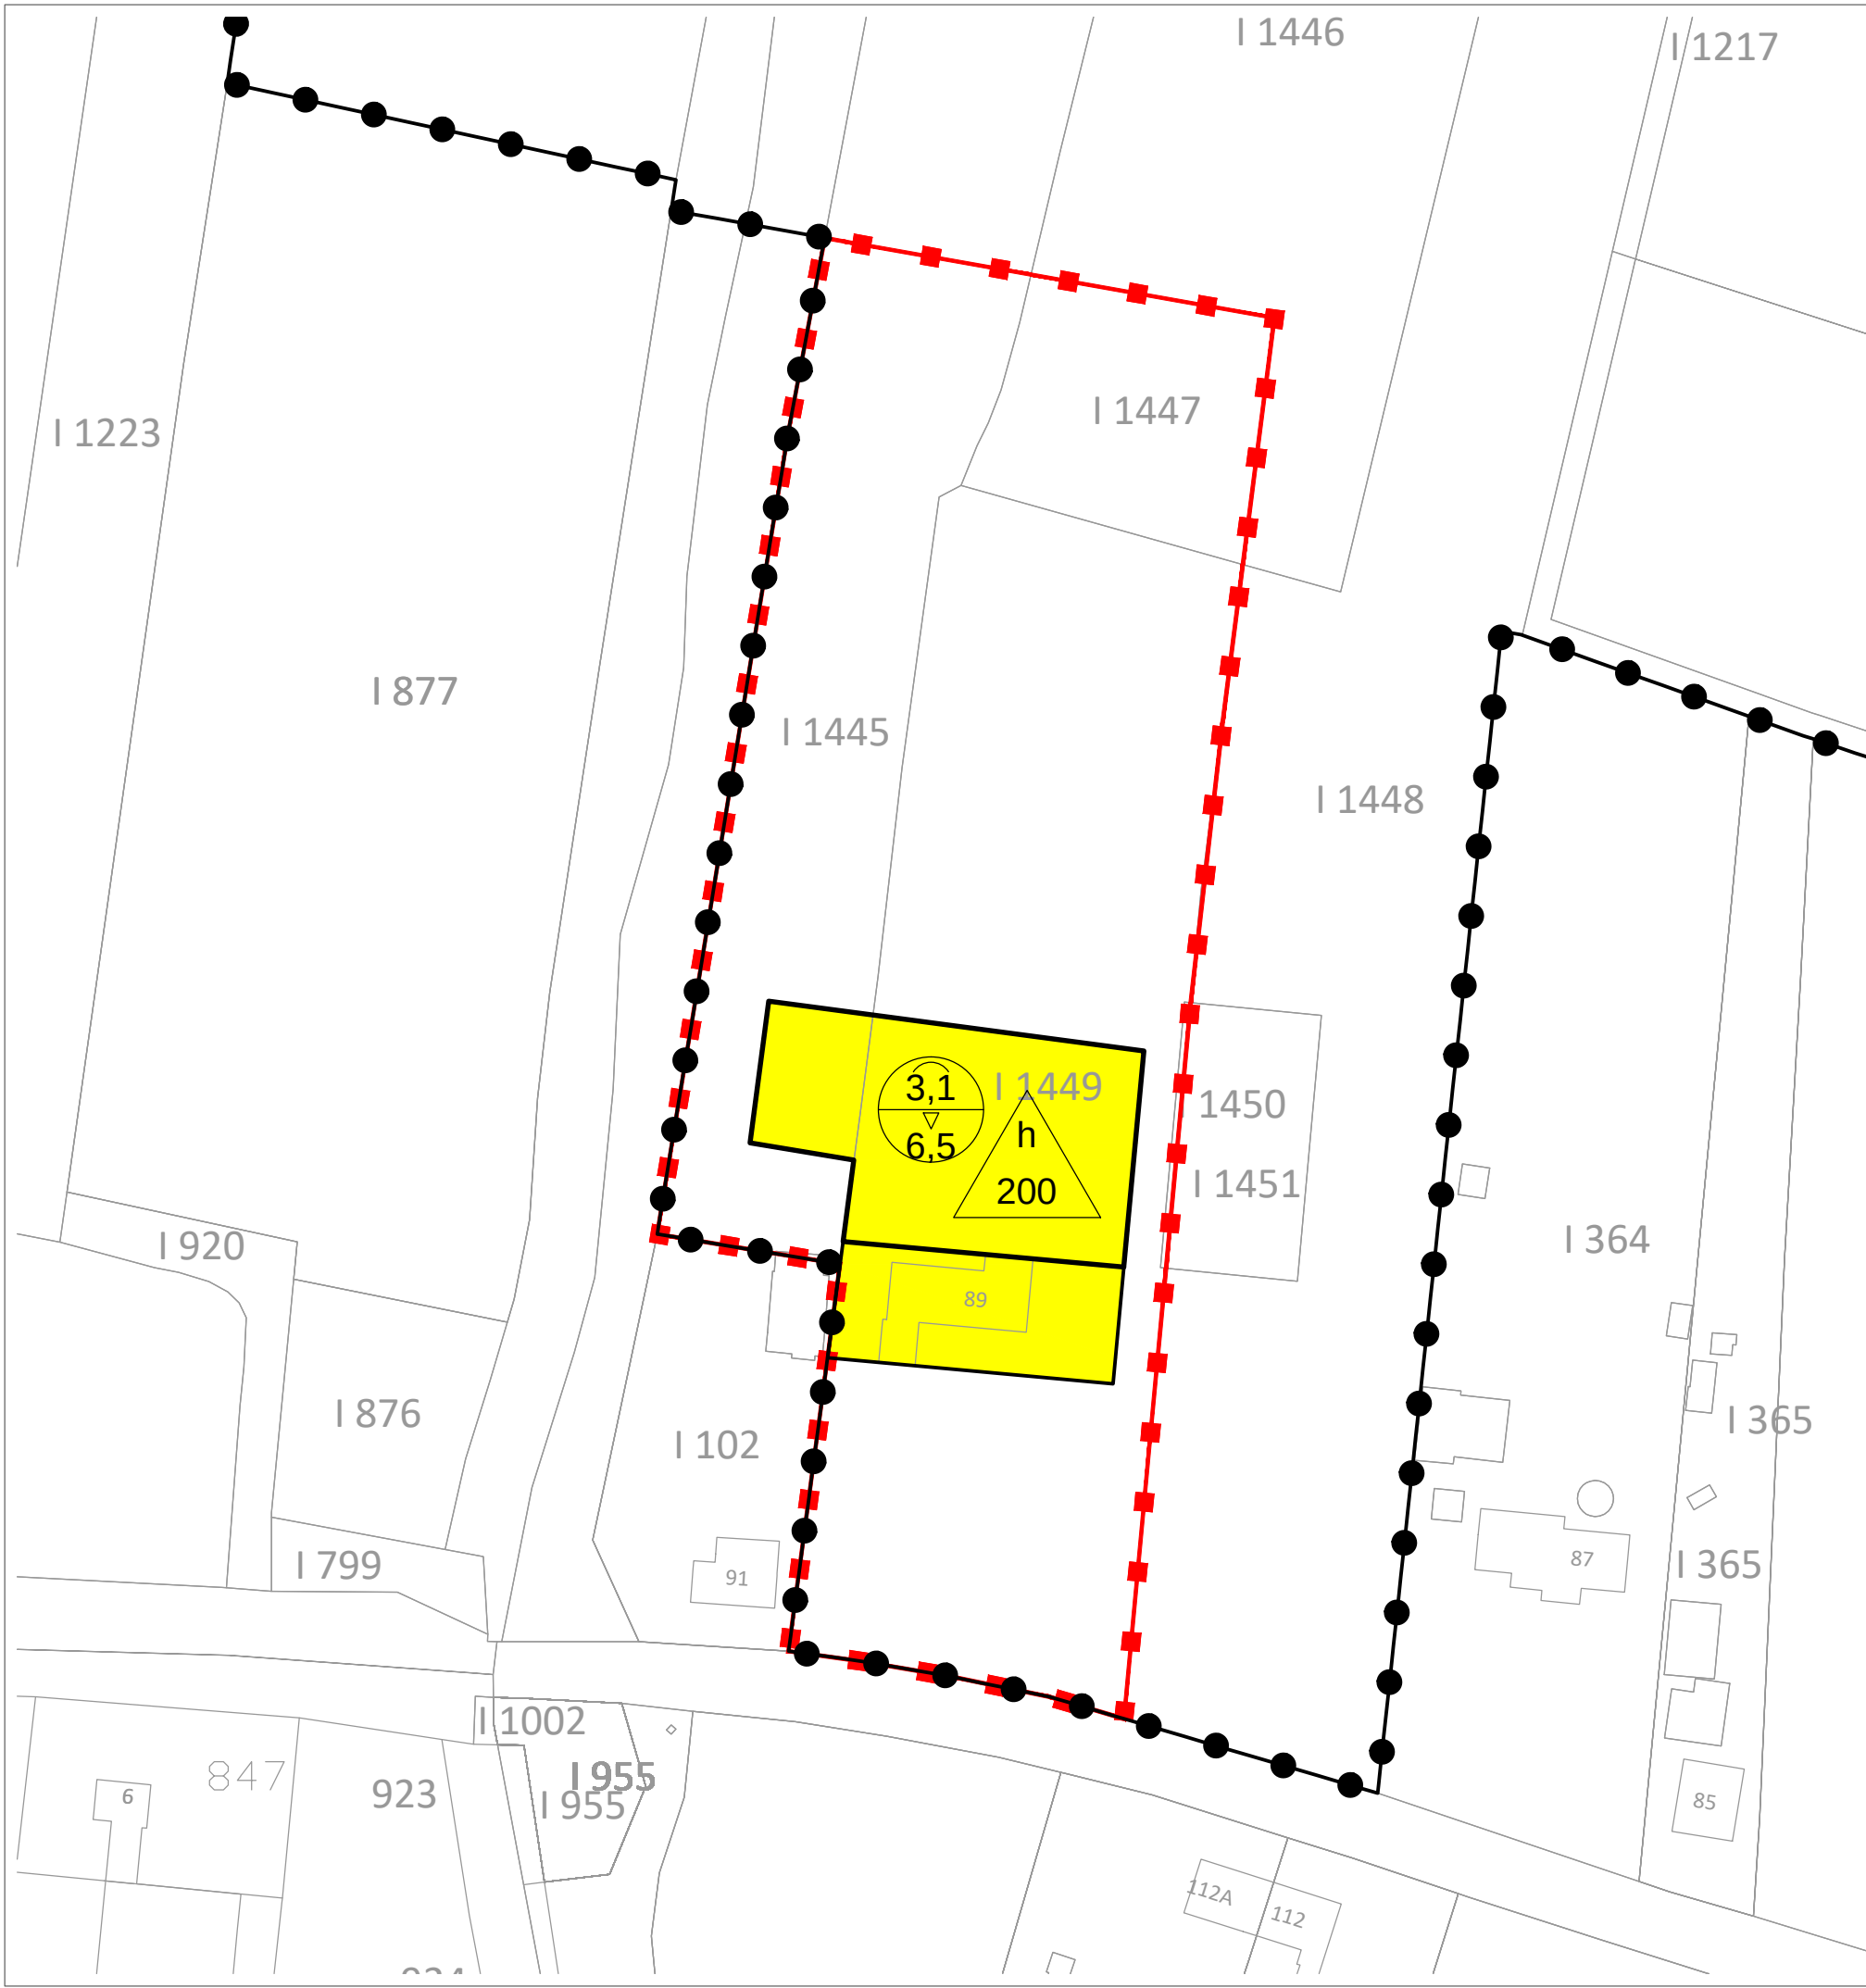

LEGENDA

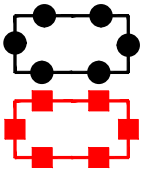

plangebied Projectafwijkingbesluit Golfbaan Cromvoirt 2017
gebied projectonderdeel St.-Lambertusstraat 89

AANDUIDINGEN




nieuw woonperceel



bouwwlak bijgebouw



A = maximum goothoogte bijgebouw (m)
B = maximum bouwhoogte bijgebouw (m)

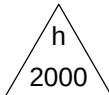

h = maximum bebouwd oppervlak bijgebouw (m²)

VERKLARING



kadastrale situatie

opdrachtgever

Cromvoirts Landgoed BV

projectnaam

Golfbaan Cromvoirt

onderdeel

Bebouwingsstolp bijgebouw St.-Lambertusstraat 89, Cromvoirt

projectnummer	23516072R-02	V01	13-07-2017	schaal	1:1000
projectleider	JN	V02	26-07-2017	formaat	A3
tekenaar	JN	V03	27-07-2017	blad	25
bestandsnaam	V03 170727 23516072R-02 KRT25 stolp St.-L 89.dwg				



DE GRUYTER FABRIEK
VEEMARKTKADE 8
5222 AE 'S-HERTOGENBOSCH
073 623 1313
INFO@BUREAUVERKUYLEN.NL
BUREAUVERKUYLEN.NL