
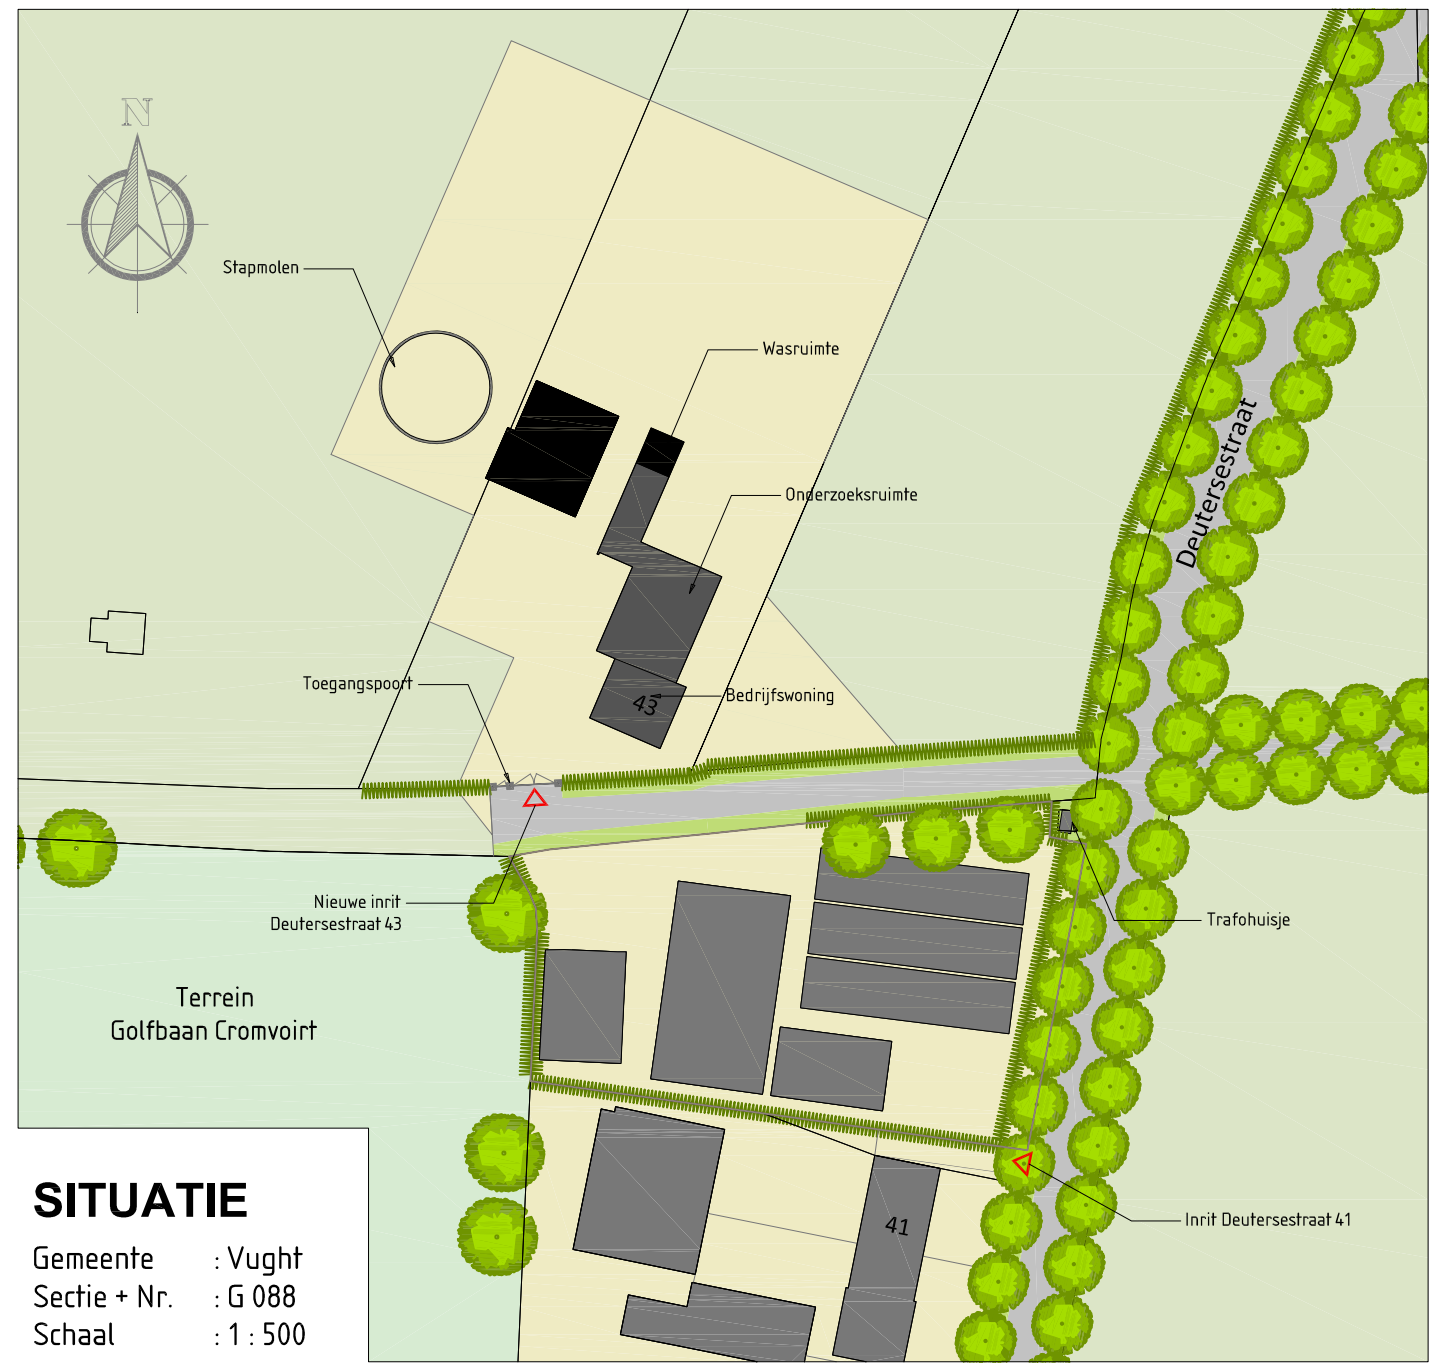
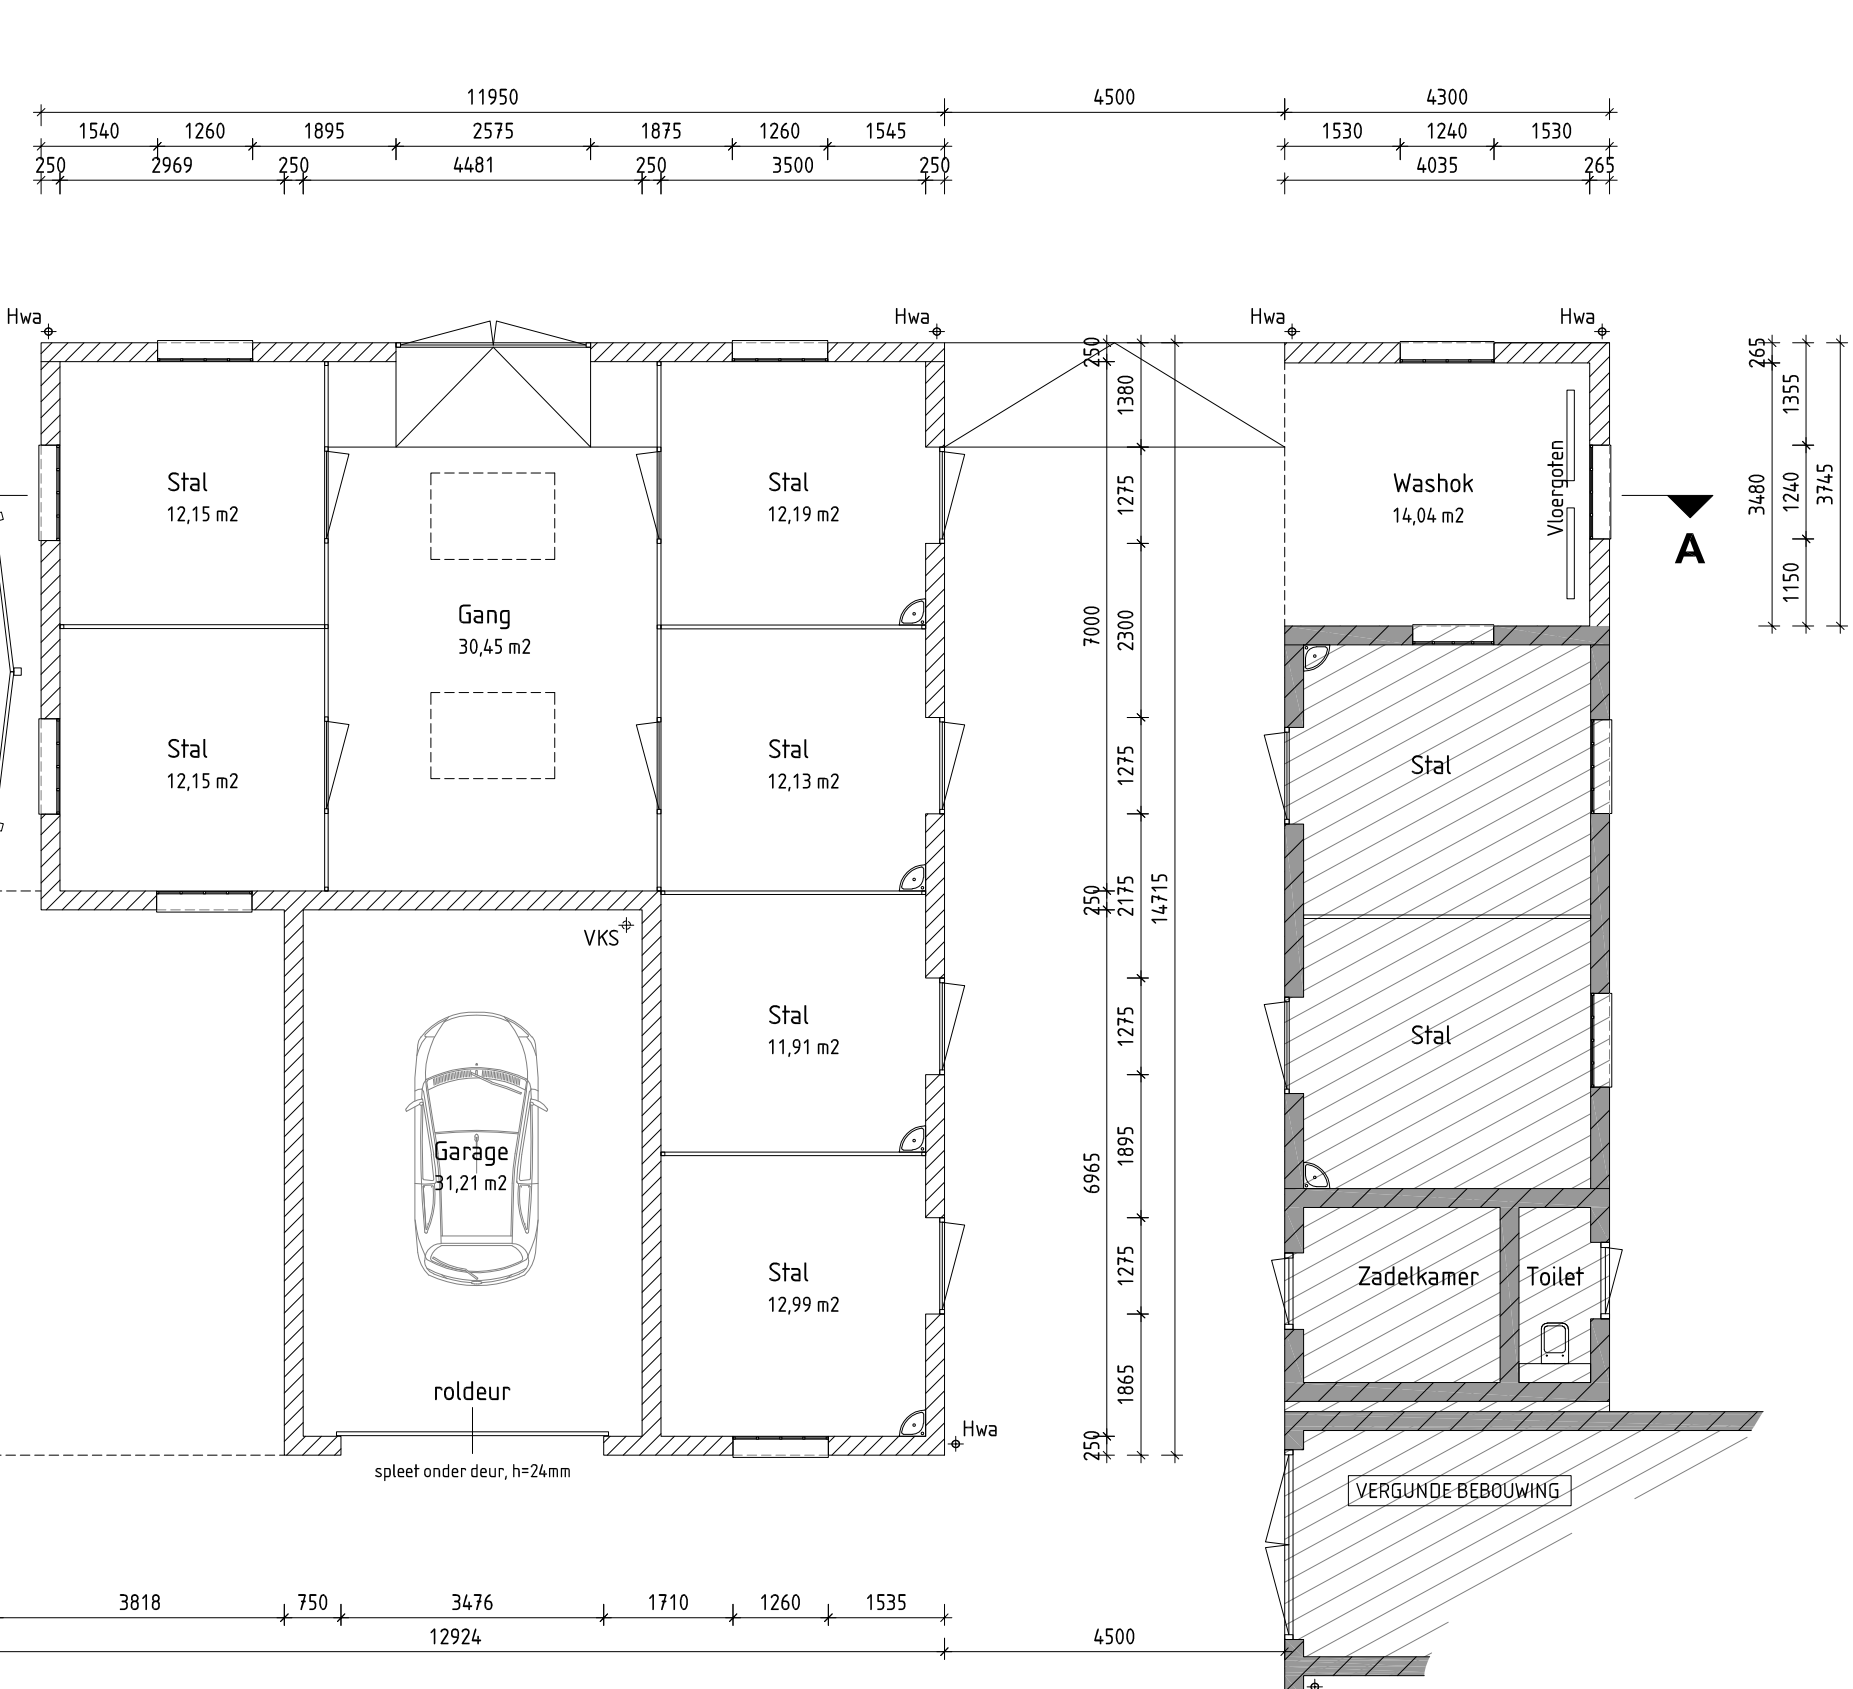
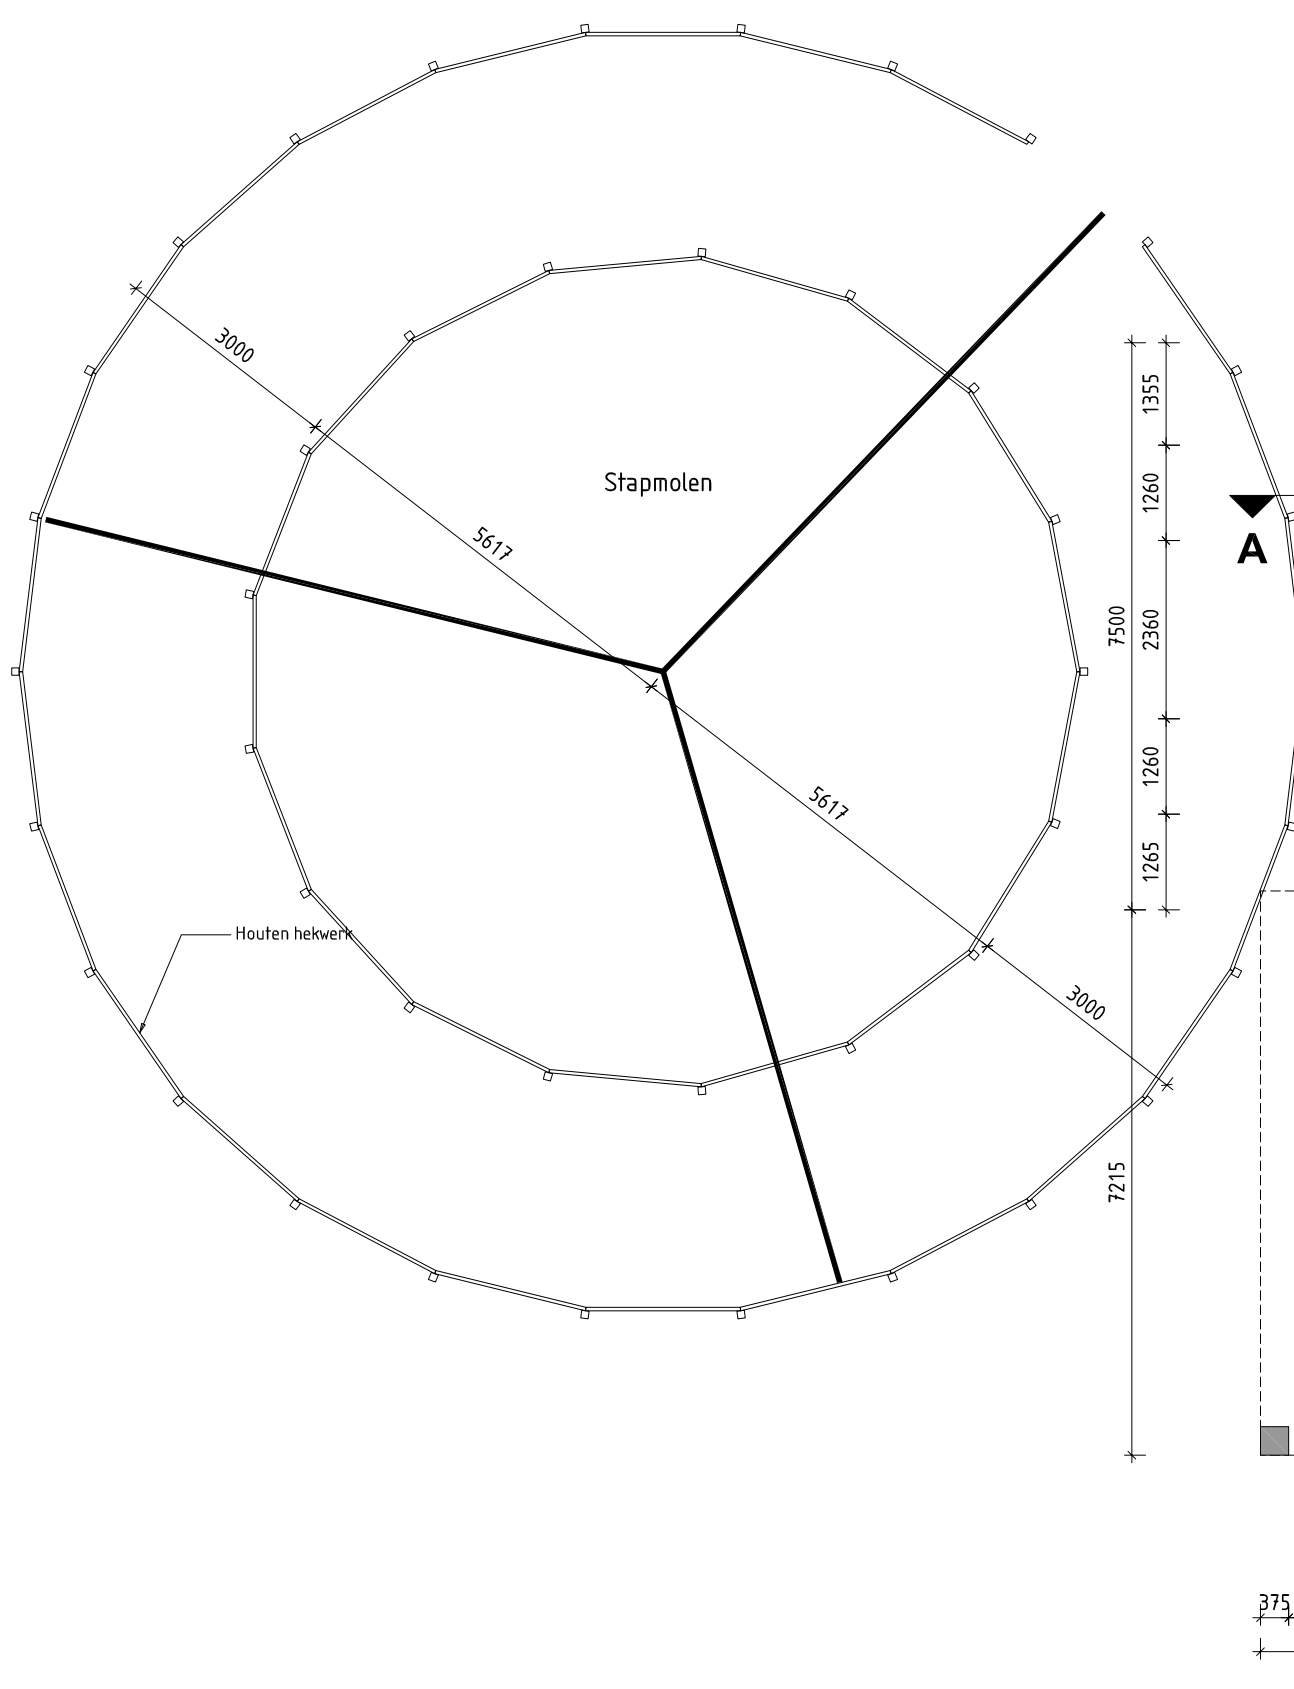
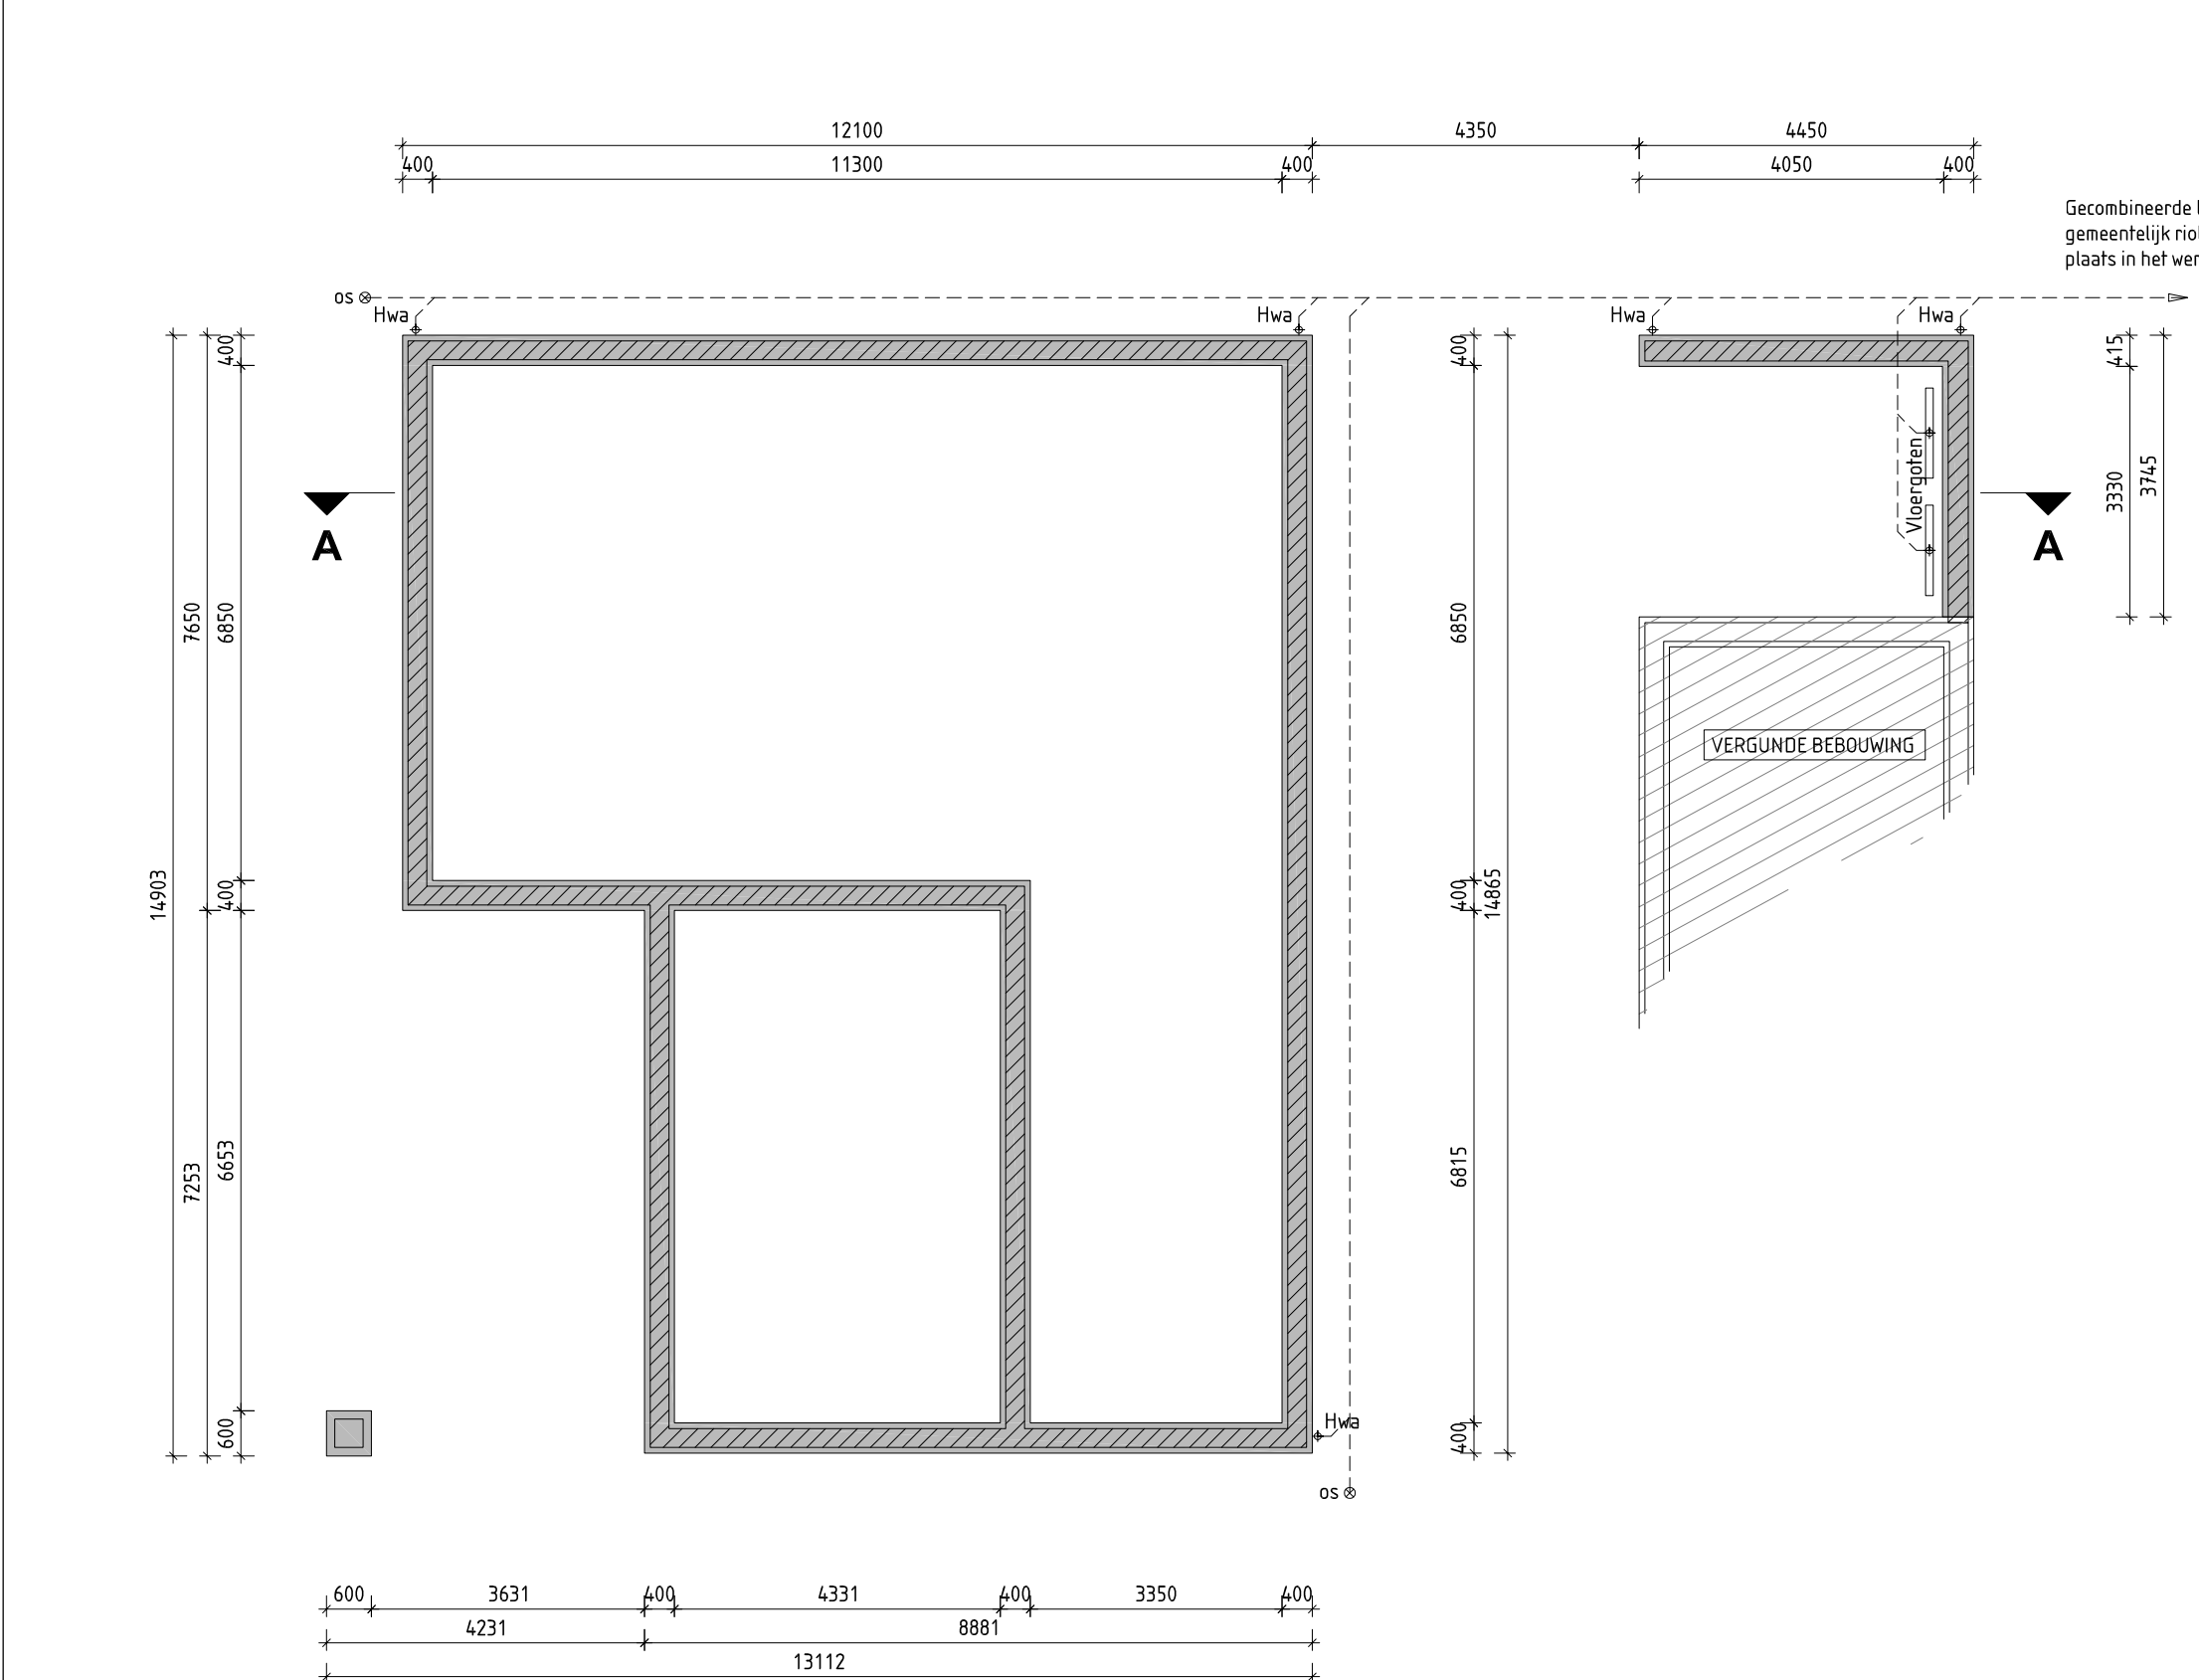
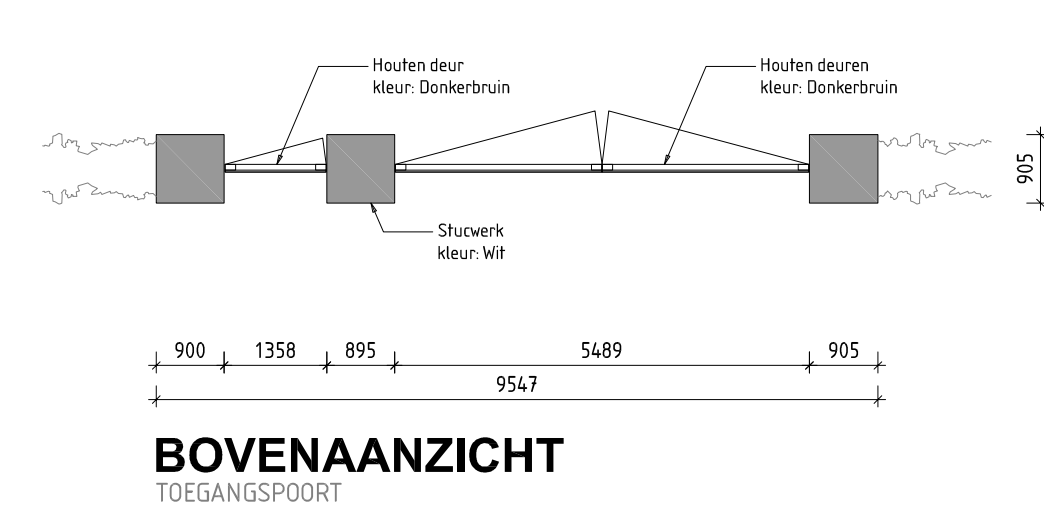
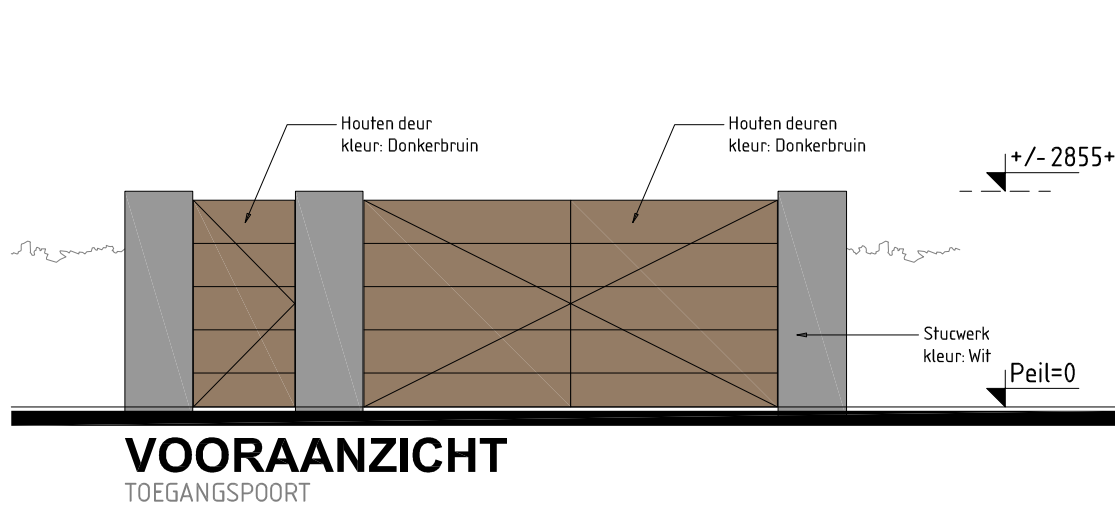
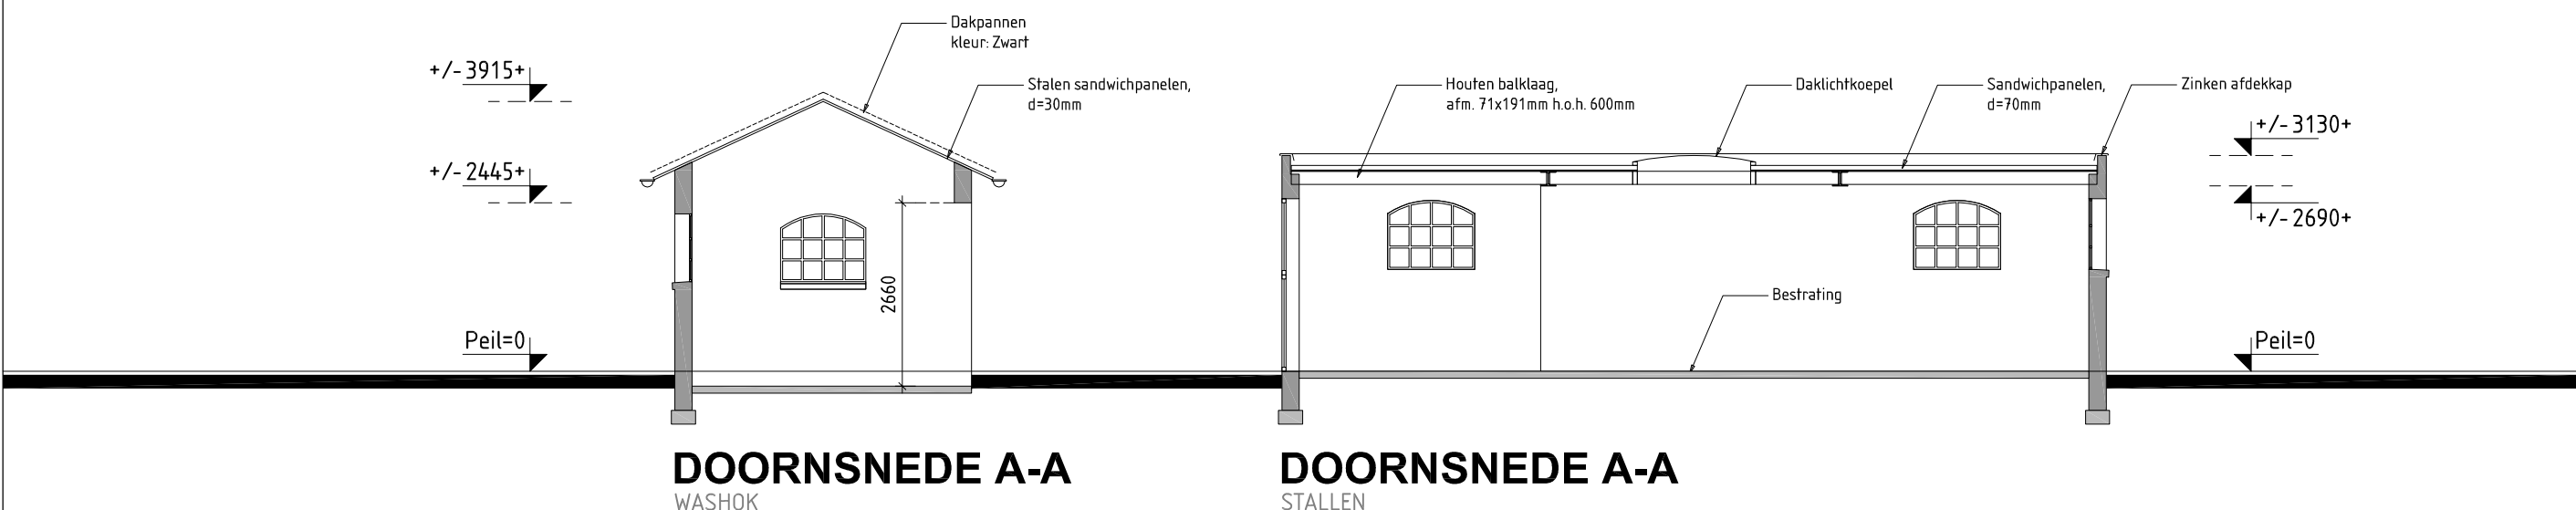


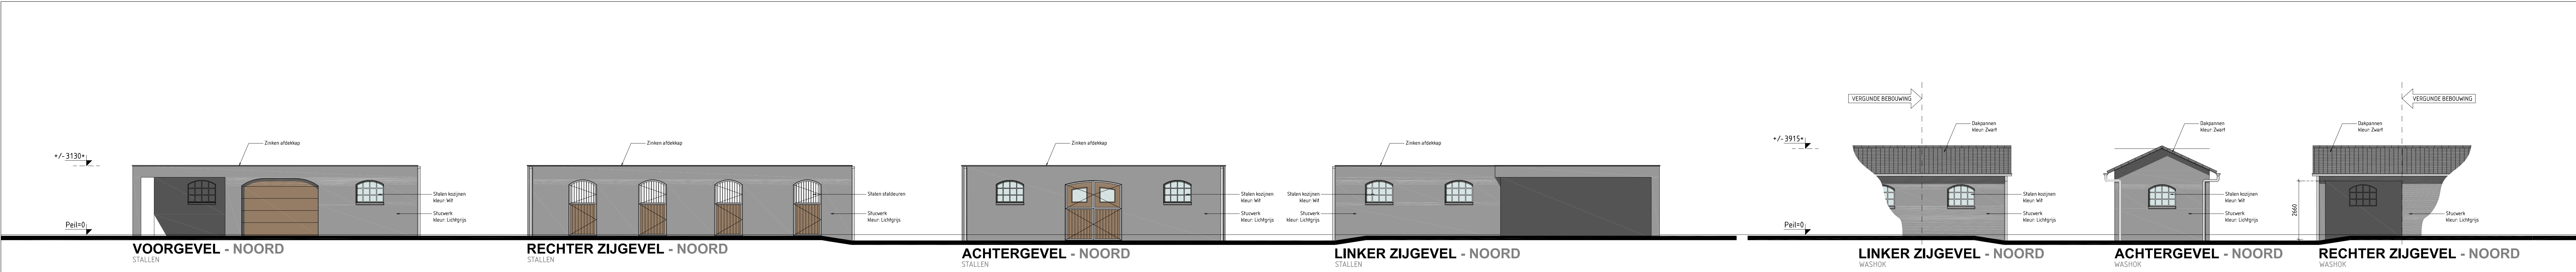

Normversies volgens bijlage 1 behorende bij artikel 1.2 lid 1 van de regeling Bouwbesluit 2012 geldend ten tijde van de aanvraag omgevingsvergunning.

Alle dragende en constructieve onderdelen volgens tekeningen en berekening constructeur.

Bij het bepalen van het bezwijken van een bouwconstructie wordt uitgegaan van de buitengewone belastingcombinaties die volgens NEN-EN 1990 kunnen optreden bij brand. De tijdsduur van het bezwijken wordt afhankelijk van het materiaal van de bouwconstructie bepaald volgens NEN-EN 1992 t/m 1996 en 1999.

Gebouw voorzien van natuurlijke ventilatie. Sterk geventileerde ruimte (open staldeuren).

Alle aansluitingen tussen de verschillende bouwkundige onderdelen dienen naadloos uitgevoerd te worden. Kiendichtingen voldoen aan SBR klasse 2 'goed' en $q_v 10 = 0,42 \text{ dm}^3/\text{m}^2\text{s}$.

Alle binnenwanden en vloeren op bouwviit plaatsen, alle vloeren rondom vrijhouden door middel van kunststof randisolatie dik $\pm 5 \text{ mm}$.

Standaard verlichtingsinstallatie 10 lux.

Ventilatie stallingsruimte 'MRS' muurrooster stallingsruimte:
Merk : Interland Techniek B.V.
Type : Buitenluchtroosters IT 555
Kleur : Wit
VKS : Ventilatiekanaal stallingsruimte Ø160mm

Bestaande steenachtige wand
Nieuwe steenachtige wand

Constructieonderdelen grenzend aan buitenlucht met uitzondering van dakvlakken:
- Constructieonderdelen vanaf het aansluitende terrein tot een hoogte van 2,5m voldoen aan klasse B volgens NEN-EN 13501-1 (vanwege hoogste verbijfsvloer > 5m).
- Duren, ramen, kozijnen en hieraan gelijk te stellen constructieonderdelen voldoen aan brandklasse D volgens NEN-EN 13501-1.
- De bovenzijde van het dak is niet brandgevaarlijk volgens NEN 6063.

Hwa : Hemelwaterafvoer
os : Ontstoppingsstuk riolering

LET OP !! De opgegeven maatvoering is bepaald op basis van een globale inmeting van het pand. De exacte maatvoering dient door de uitvoerende partij in het werk bepaald te worden.