

TOELICHTING TEKENINGEN PAARDENSCHUILGELEGENHEID

bron Hendriks Omheining, Didam
datum 28 mei 2019

De tekeningen betreffen:

1. Grondplan betonpoeren
2. Grondplan controle plaatsing
3. Instructie montage wanden
4. Dakpanelen
5. Gordingen en verstevigingen


Opgemerkt wordt dat de tekeningen behoren bij een schuilgelegenheid van 3 bij 6 meter.

De aanvraag om omgevingsvergunning betreft een paardenschuilgelegenheid van 3 bij 9 meter.

Het bouwwerk is daarmee één element van dezelfde afmetingen langer.

6 x 3


Plaatsing beton poeren, afstand middenpunt draadstang
Bovenzijde betonpoeren staan waterpas op diepste punt
van de inplanting

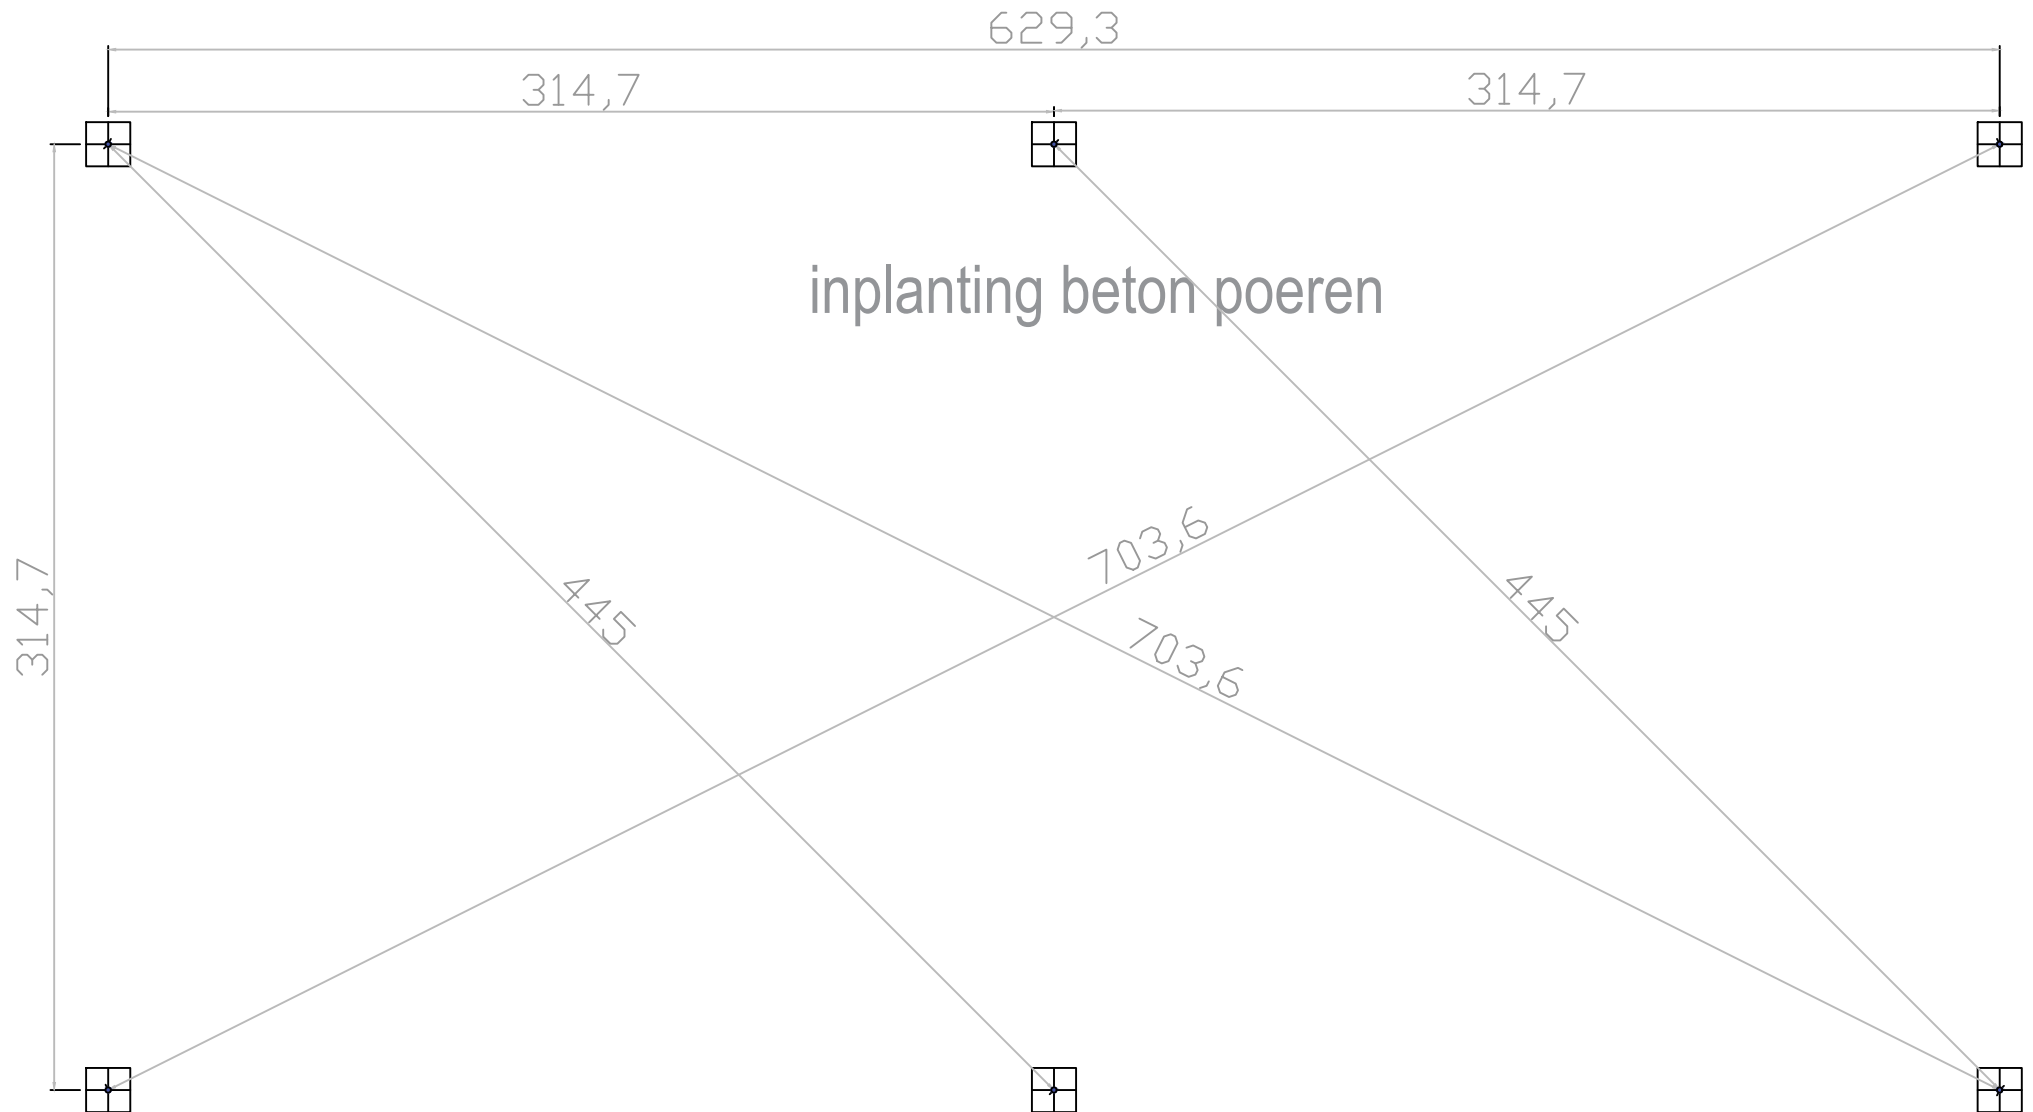

6 x 3

Stelplaatjes: uitpassen met de Lazer



Montage: controle haaksheid afstand tussen de palen

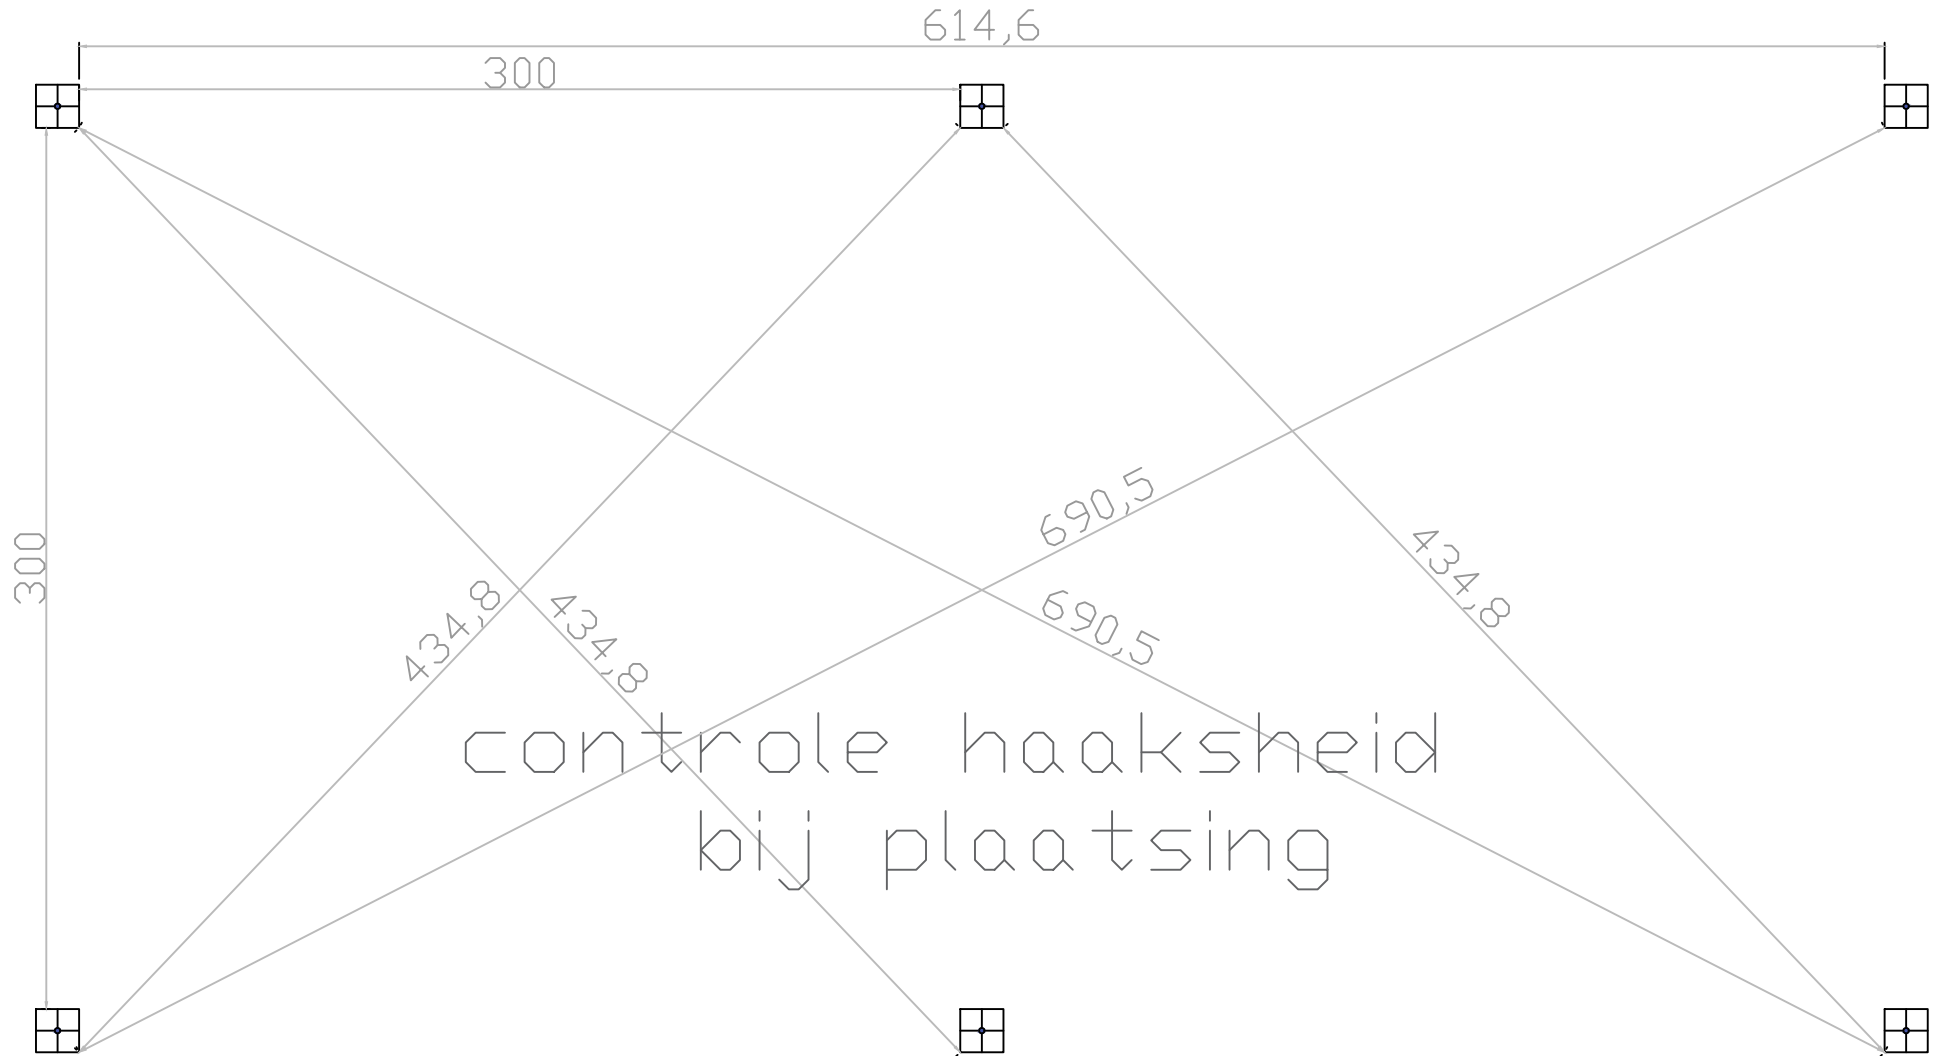

MONTAGE: achterwand / zijwand

kaders **MOETEN**

bovenkant met de paal
gelijk zitten !!

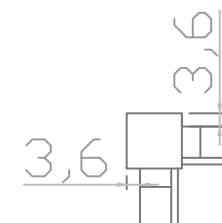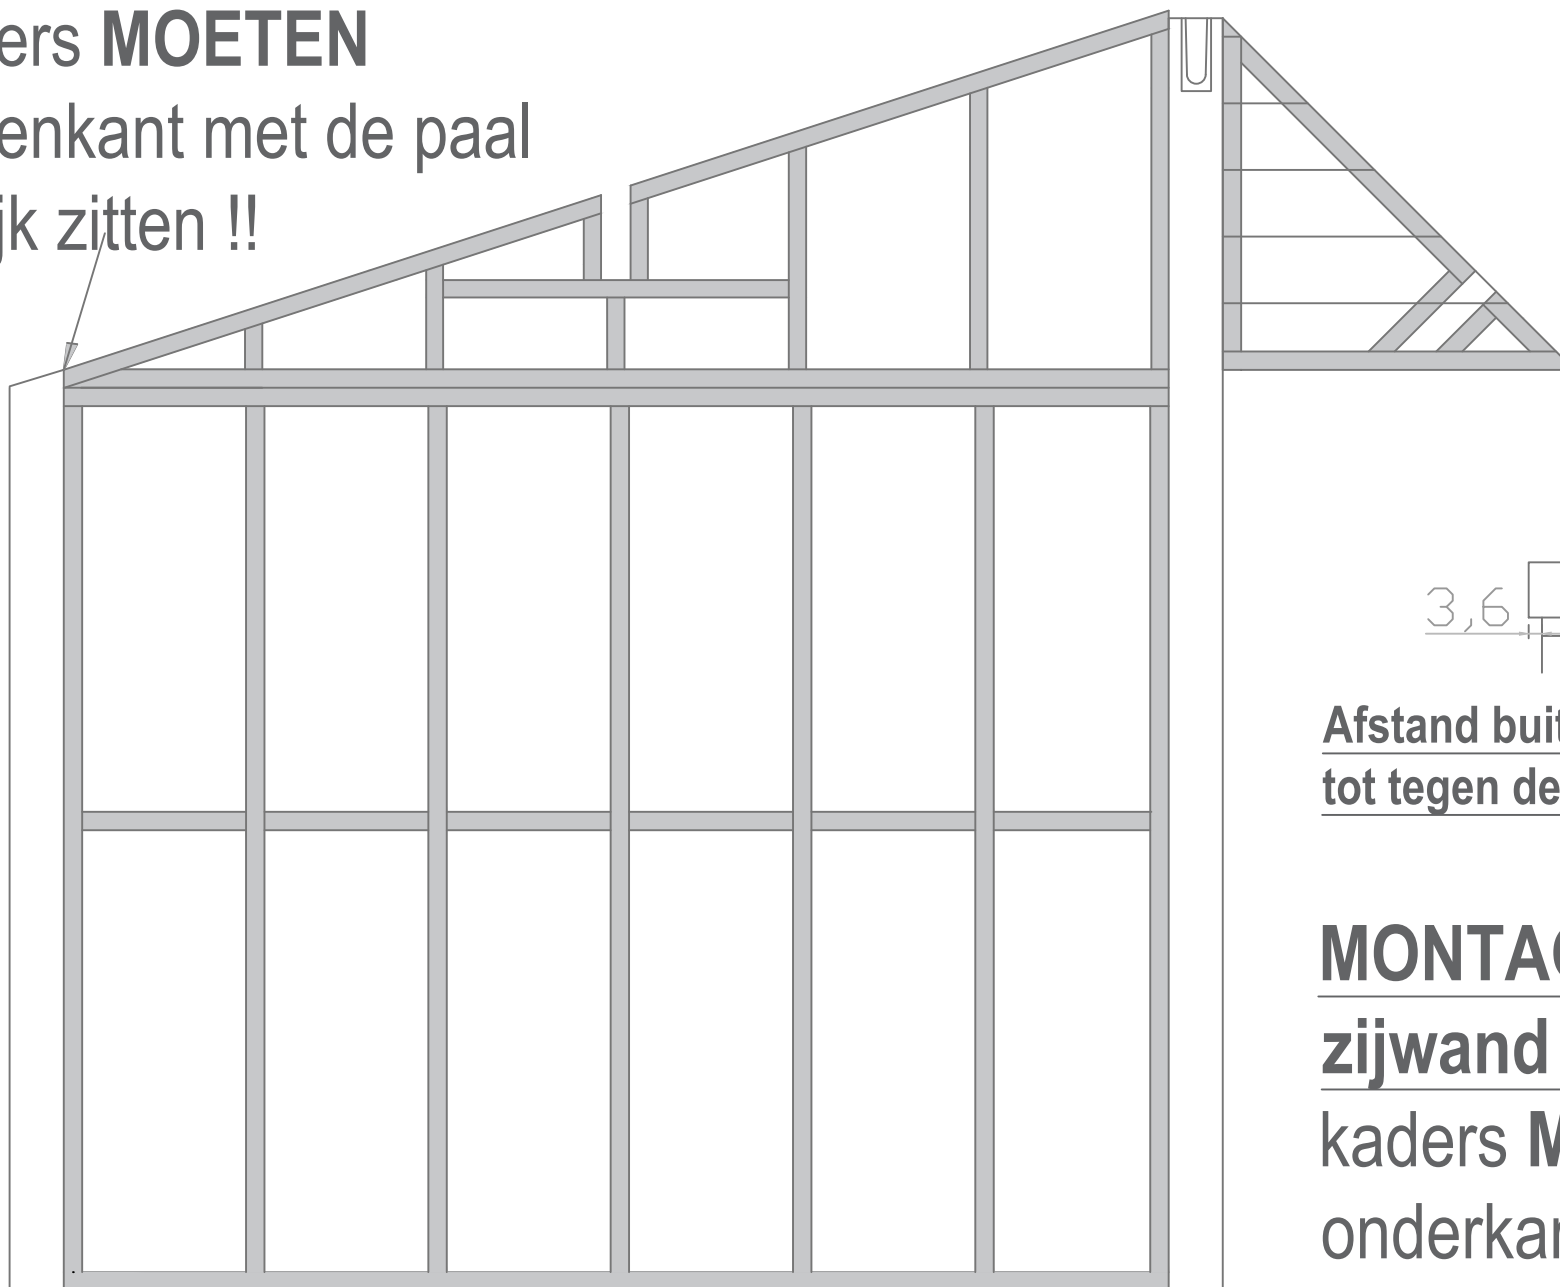

Afstand buitenzijde paal
tot tegen de kader = 3.6cm

MONTAGE:

zijwand / paal




kaders **MOETEN**

onderkant met de
paal gelijk zitten !!

Dakpanelen:

Lange zijde : 6 x 3600 x 100
+ 1 x 3600 x 45

Korte zijde : 6 x 156 x 100
+ 1 x 156 x 45

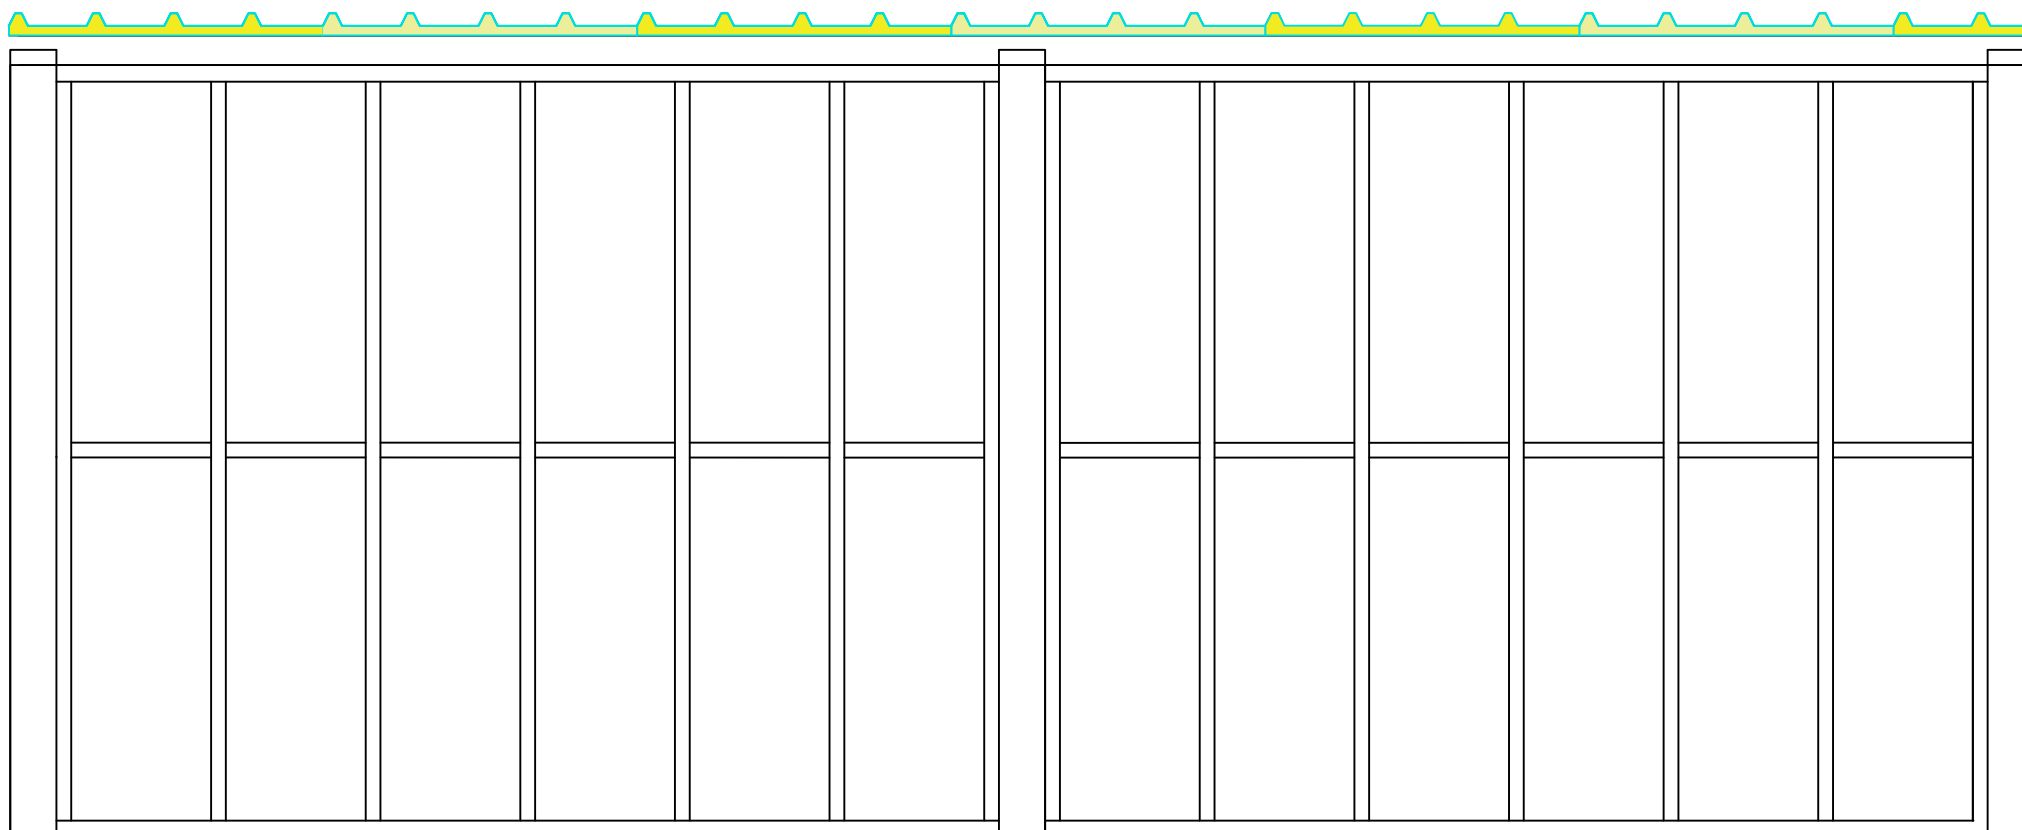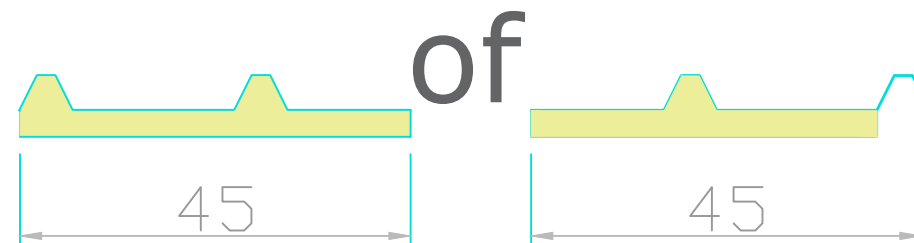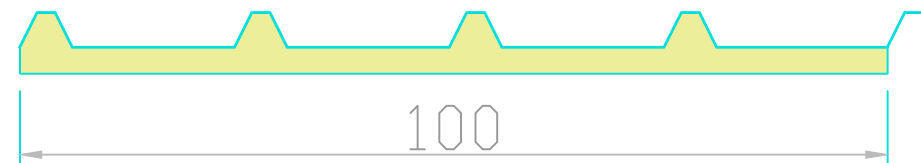

Schuilstal 6 x 3 Gordingen + schuine verstevigingen Afm in CM !

Stuklijst sectie 23 x 8 (gording)

2 st. 637,5 cm (recht) + 2 st. 305,6 cm (beide uiteinden met zwaluwstaartverbinding)

Stuklijst sectie 10 x 10 (schuine versteviging vooraan de stal)

2 st. 75 cm (beide uiteinden hoek 45°) 1 st. 82 cm (1 uiteinde recht + 1 kop 45°)

stuklijst sectie 8.5 x 5 (schuine versteviging onder gordingen)

6 st. 75 cm (beide uiteinden hoek 45°)

