



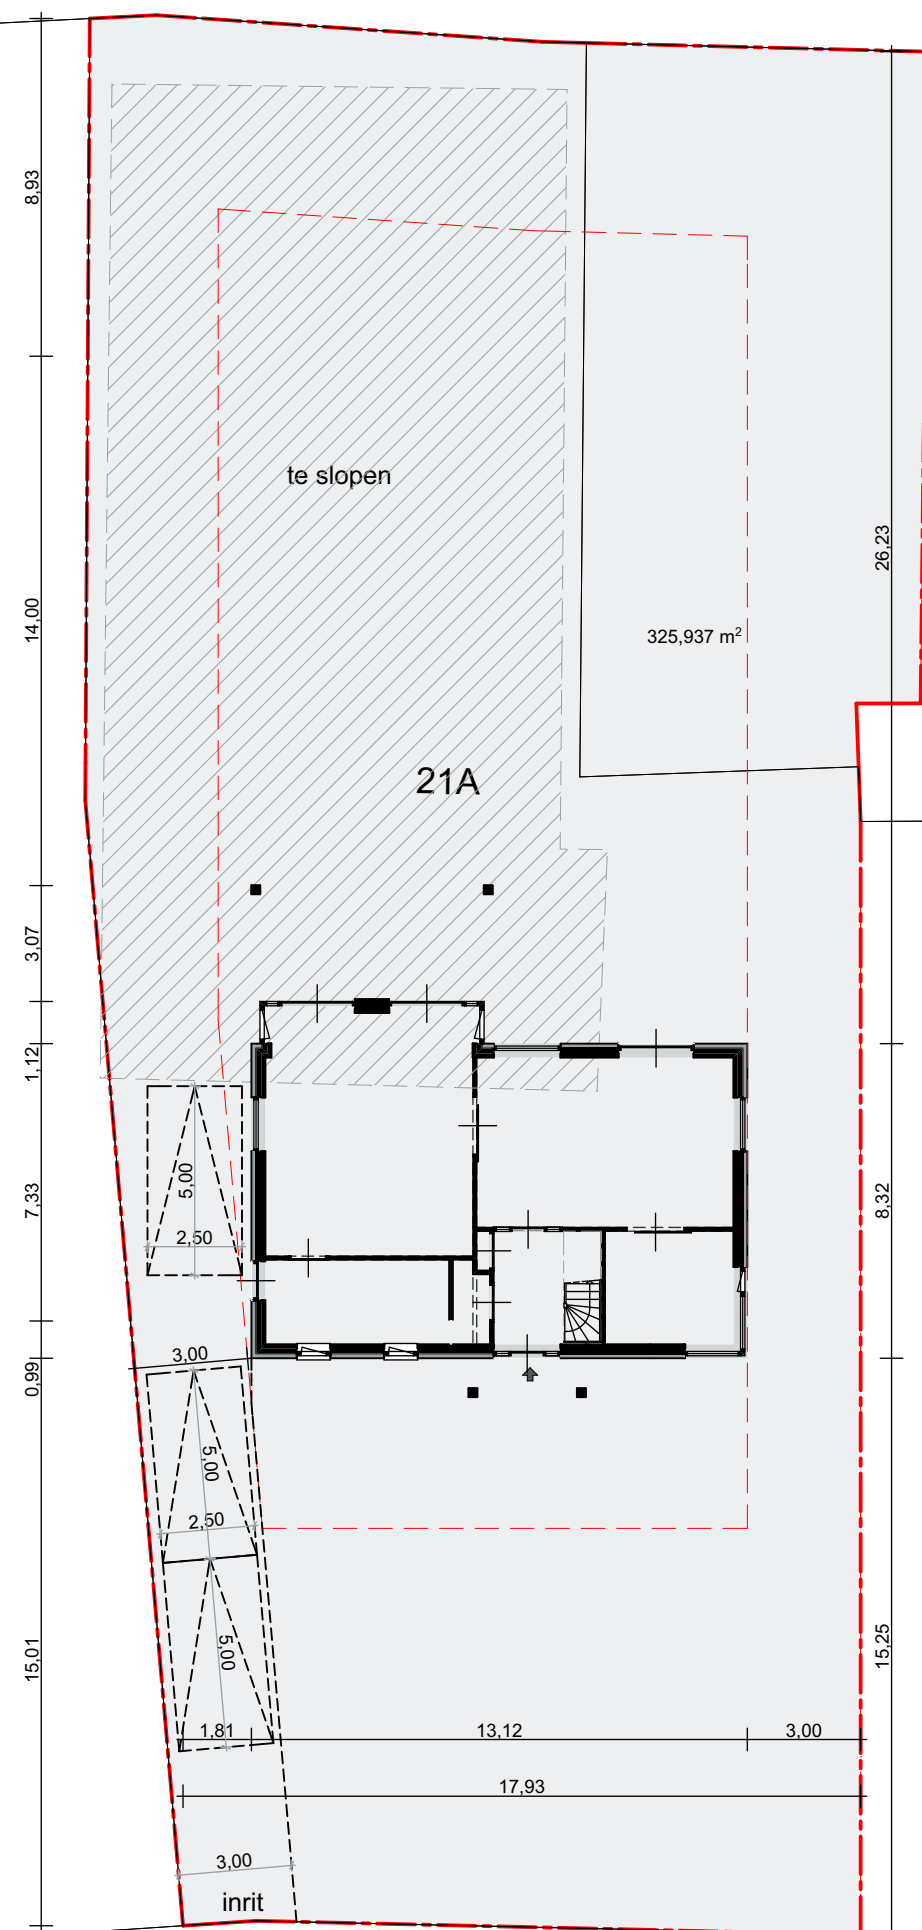

Hoevensestraat

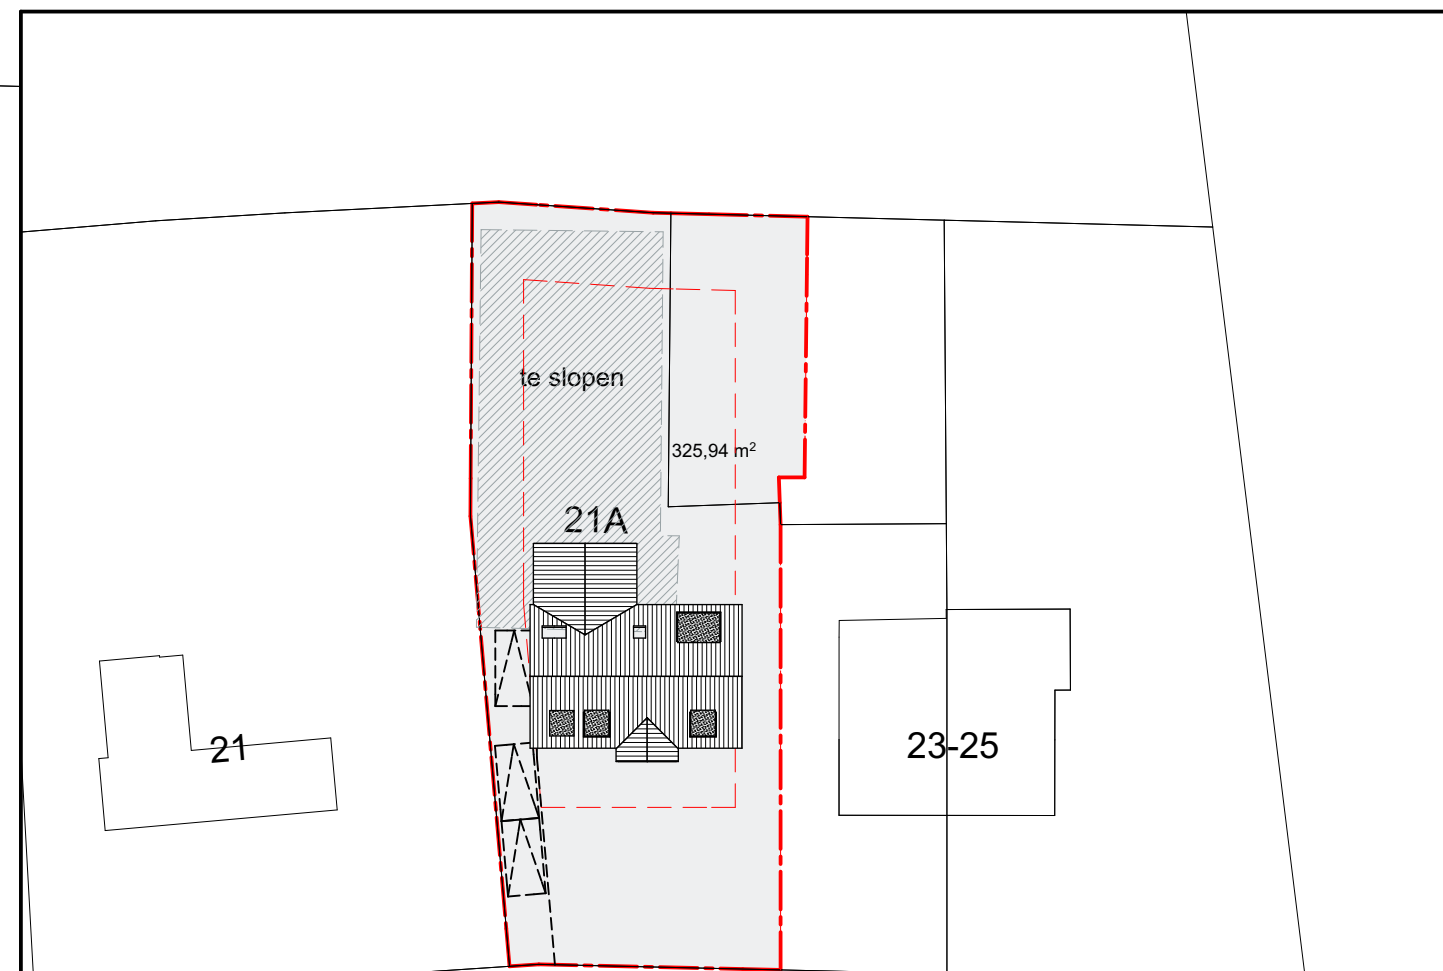

Hoevensestraat



Situatie

Gemeente : Vught
Hoevensestraat Vught
sectie : E
Nr. : 4273, 7275
schaal : 1:200

werknummer:

WS999-326

bladnummer:

B2

Situatie



adres Netwerkweg 5
7251 KV Vorden

tel (0575) - 84 60 52

email info@woonsubliem.nl

internet www.woonsubliem.nl

opdrachtgever Rein en Suzanne van Erp

status Bouwaanvraag

adres Albertusstraat 1
5261 AD Vught

schaal 1:500, 1:200

datum 14-12-2018 ALB

revisie 01 14-01-2019 ALB

revisie 02

revisie 03

revisie 04

telefoonnummer 0615014727

e-mailadres reinvanerp@gmail.com

ontwerpen, bouwen, wonen