



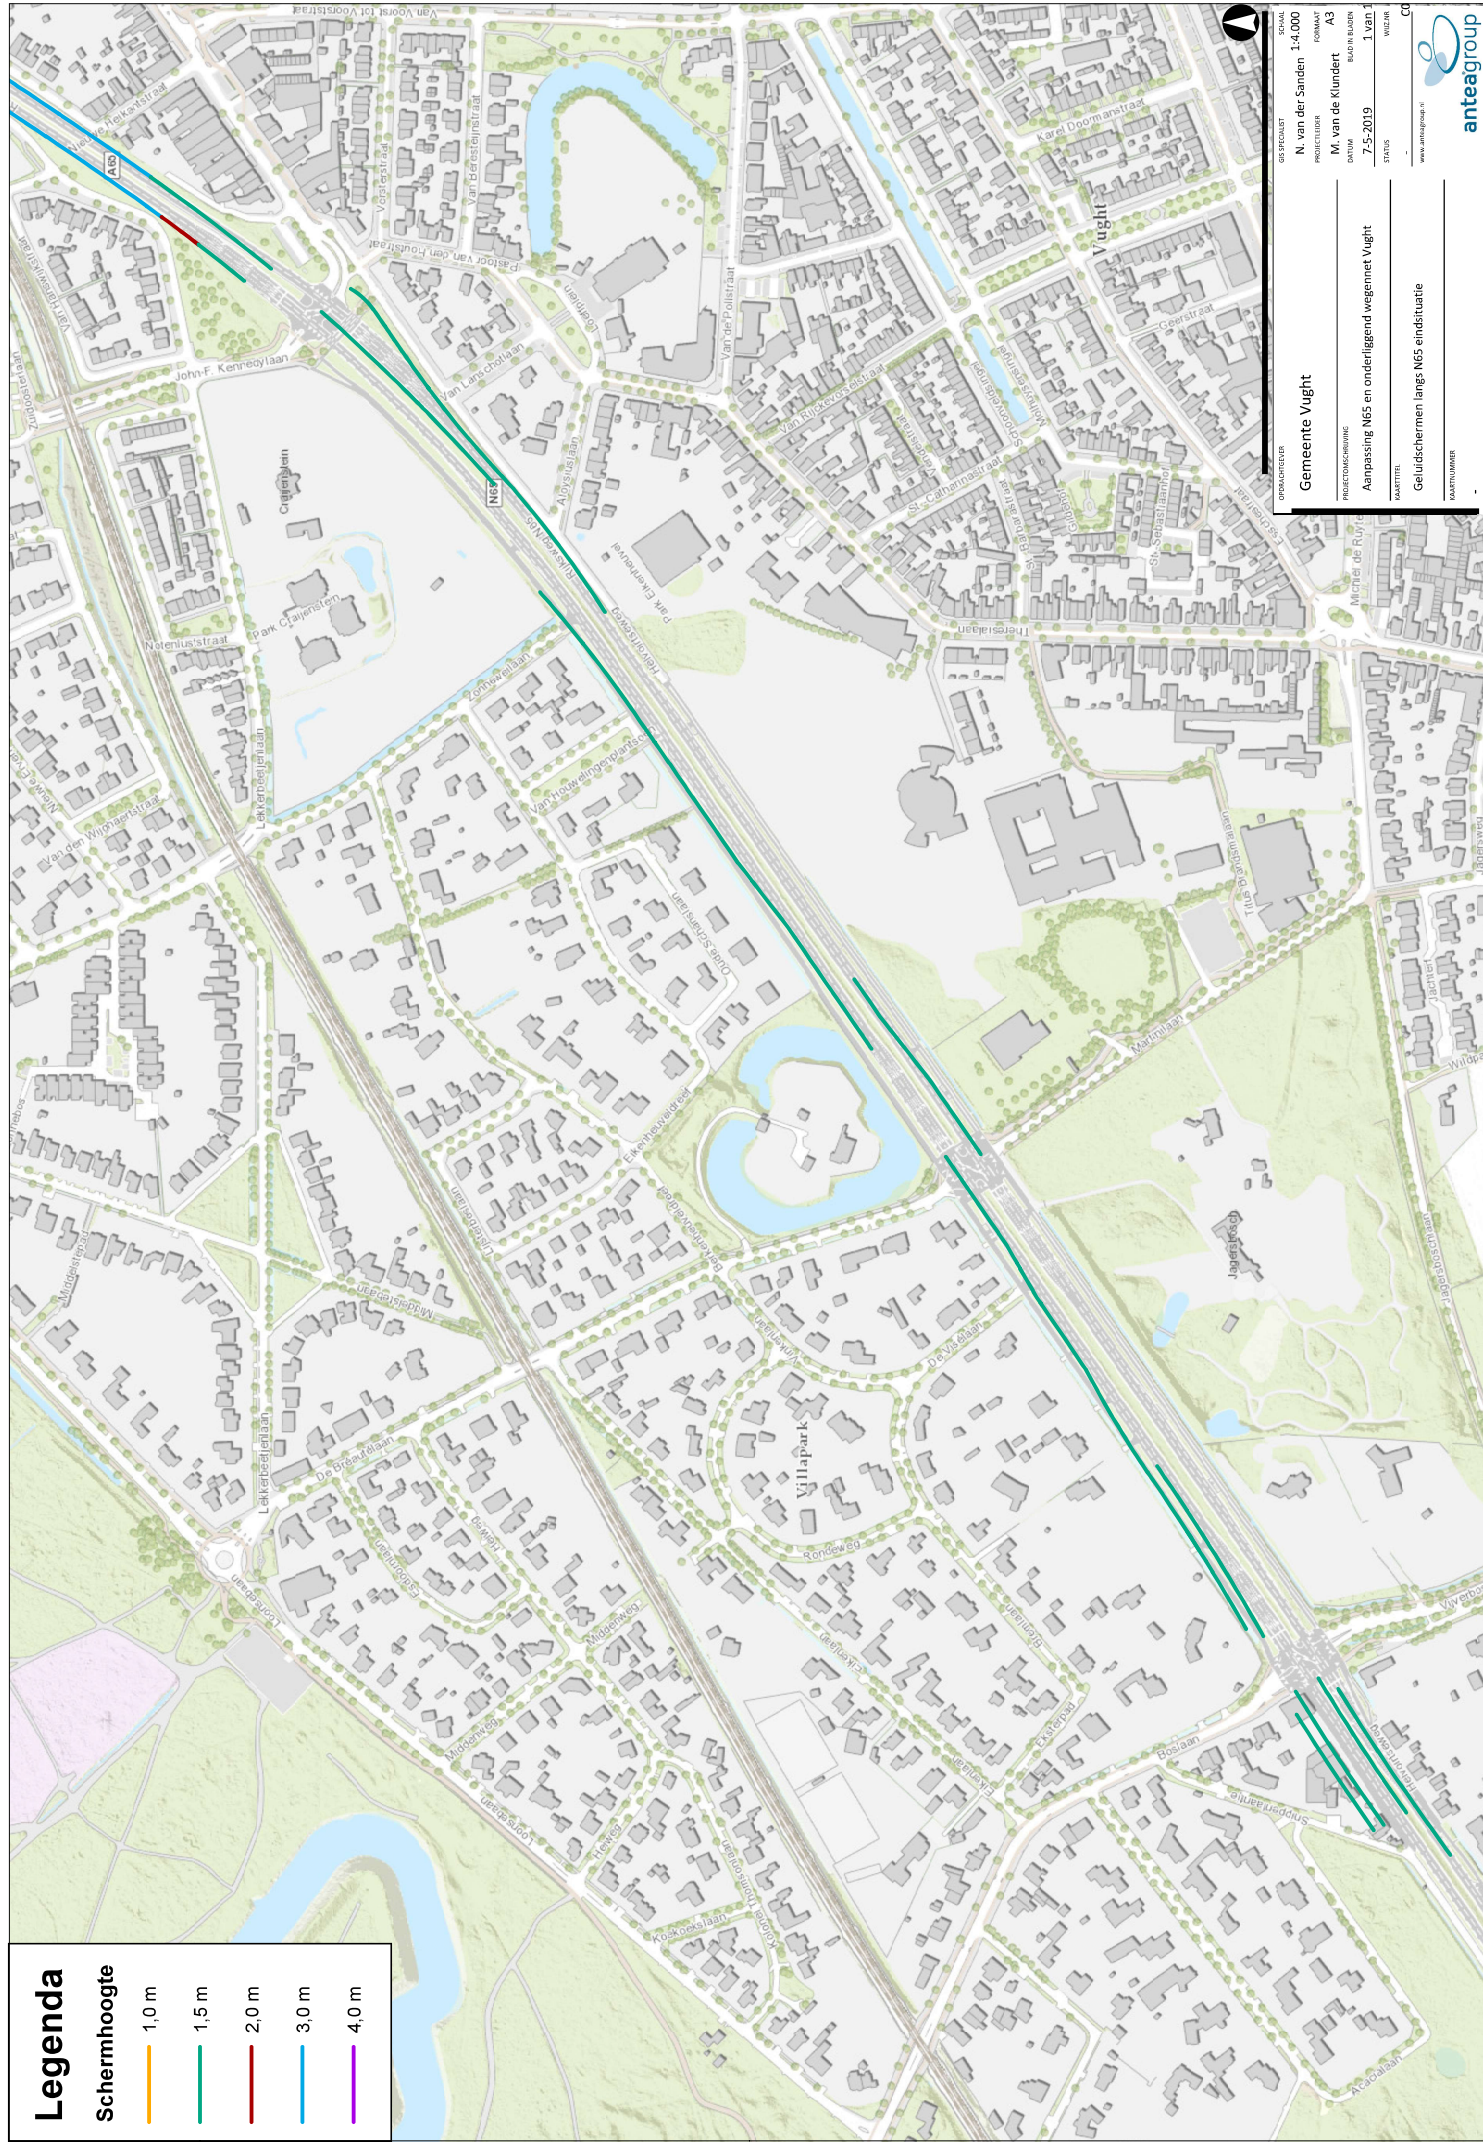

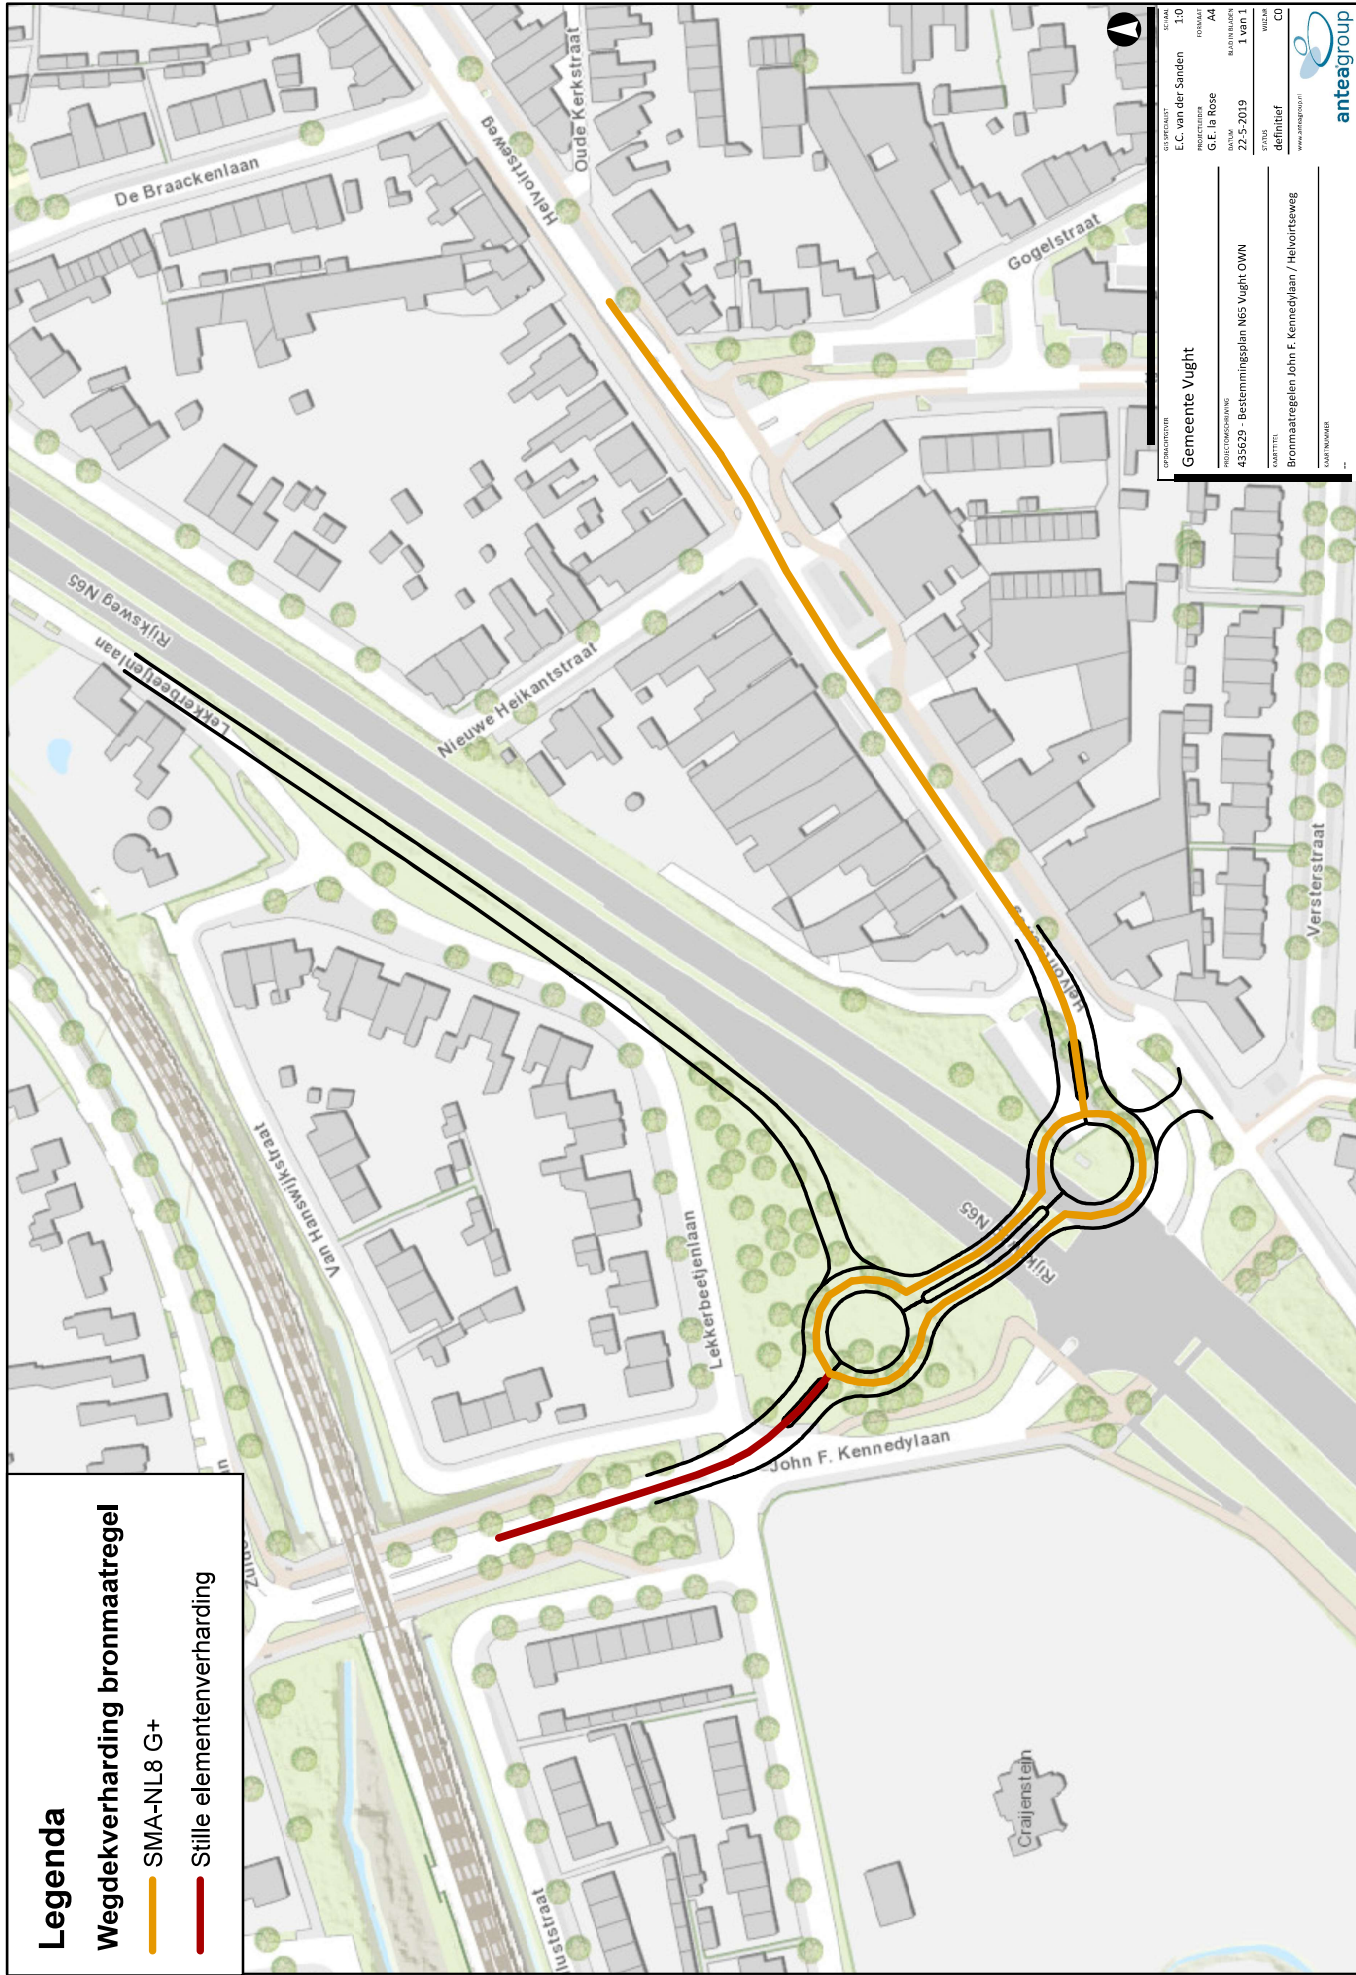

Legenda

Wegdekverharding bronmaatregel

— SMA-NL8 G+

— Stille elementenverharding

Gemeente Vught

OPDRACHTNUMMER: 435529 - Bestemmingsplan N65 Vught OWN

PROJECTLEIDER: G.E. de Rose


STATUS: definitief

VERANTWOORDELIJKE: Bronmaatregelen John F. Kennedylaan / Heilvitsweg

KARTOONER: antea group

antea group

antea group

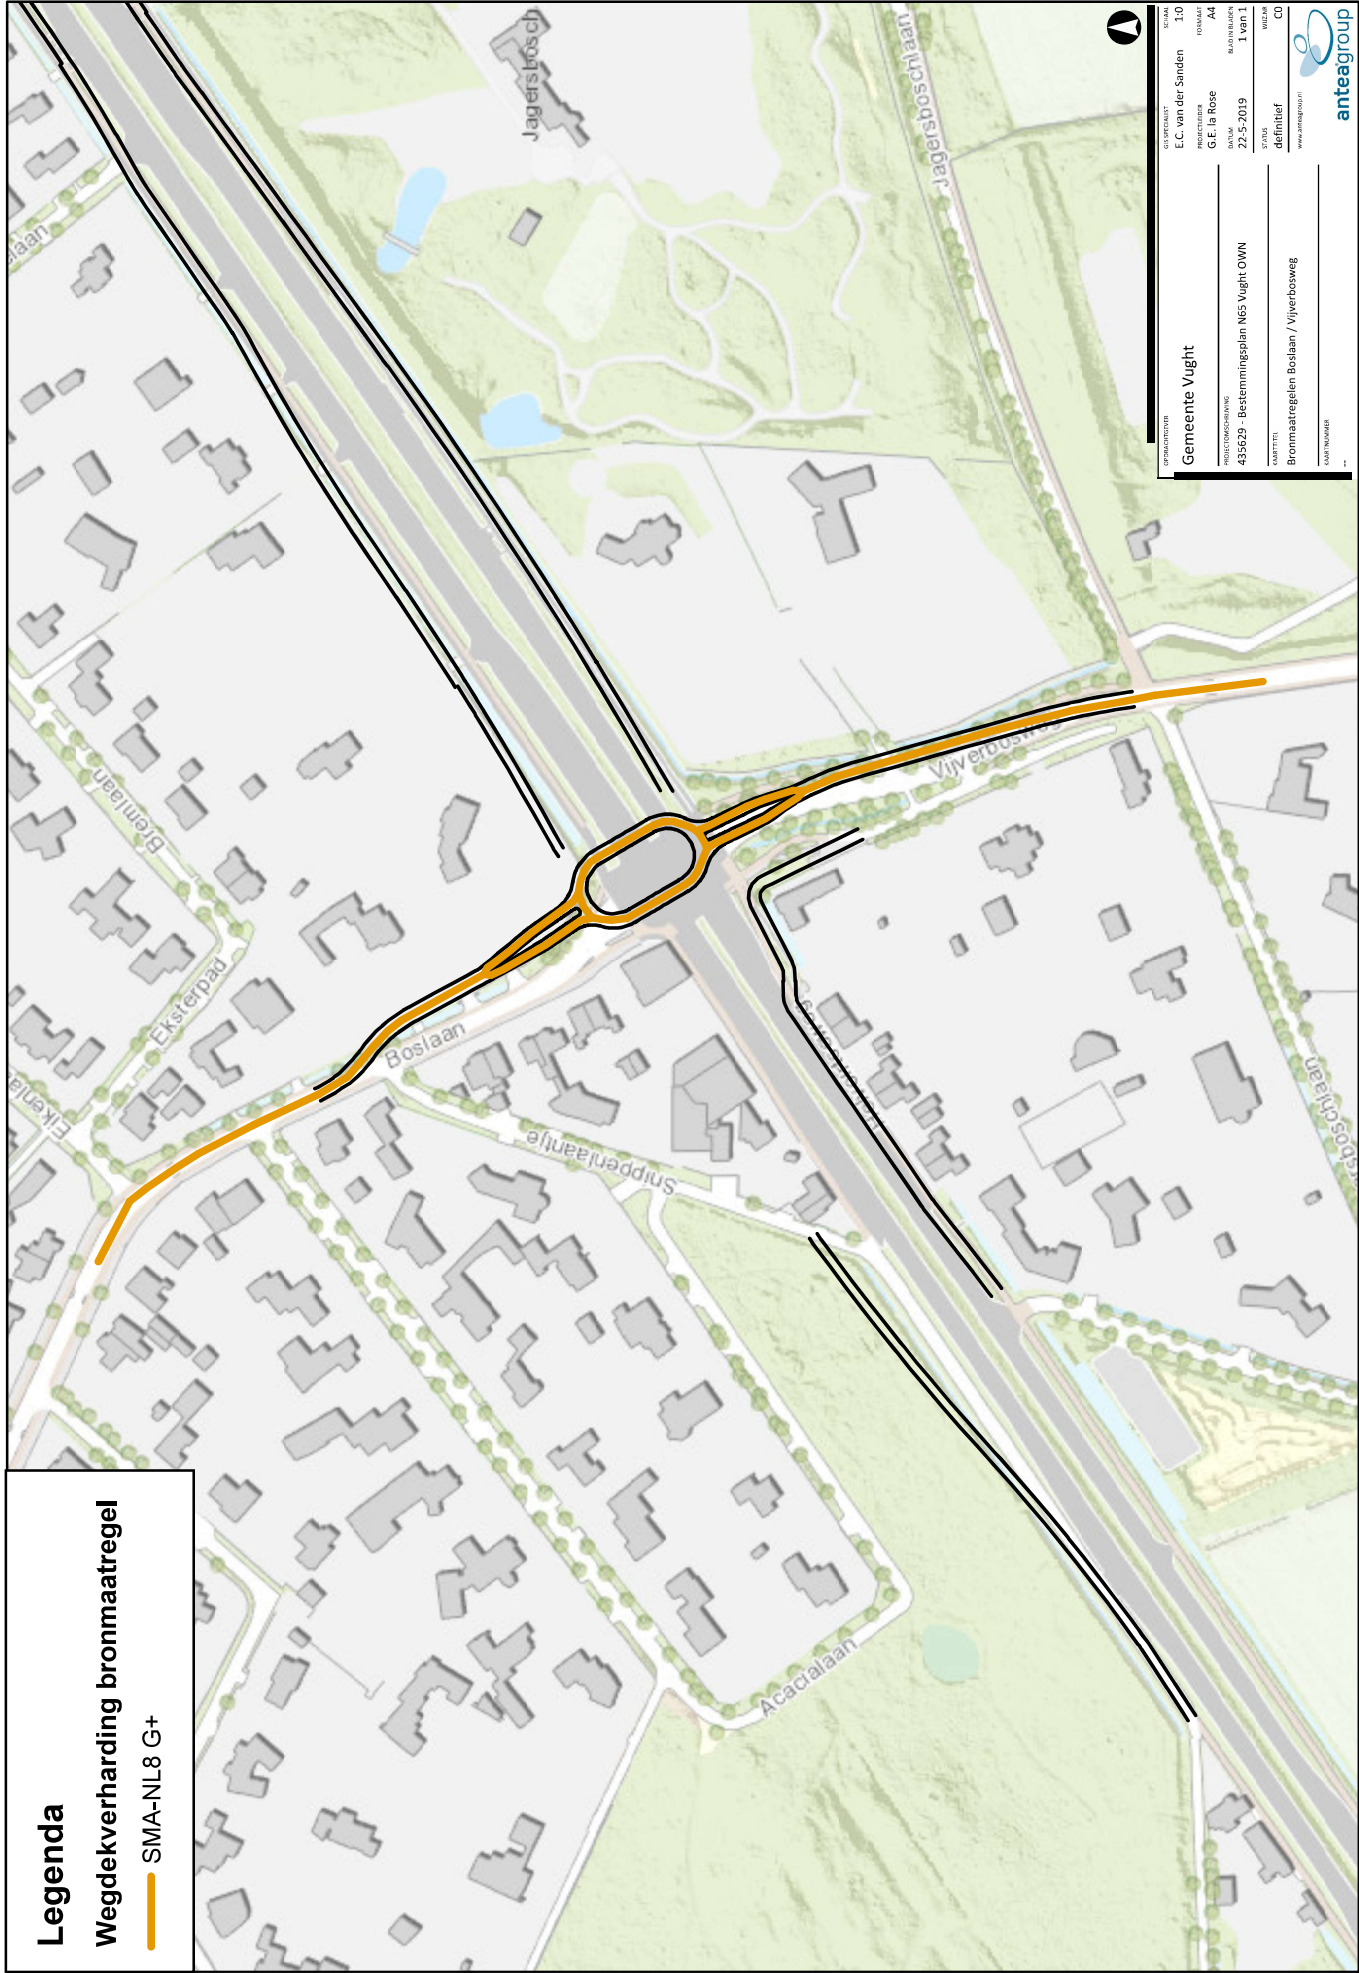

OPDRACHTGEVER	Gemeente Vught
OPDRACHT	435629 - Bestemmingsplan N55 Vught OVN
OPDRACHTGEVER	G.C. de Rose
OPDRACHTGEVER	22-5-2019
OPDRACHTGEVER	definitief
OPDRACHTGEVER	Bronmaatregelen Boslaan / Vijverbosweg
OPDRACHTGEVER	www.anteagroup.nl
OPDRACHTGEVER	130
OPDRACHTGEVER	A4
OPDRACHTGEVER	1 van 1
OPDRACHTGEVER	CD
OPDRACHTGEVER	www.anteagroup.nl
OPDRACHTGEVER	130
OPDRACHTGEVER	A4
OPDRACHTGEVER	1 van 1
OPDRACHTGEVER	CD
OPDRACHTGEVER	www.anteagroup.nl