



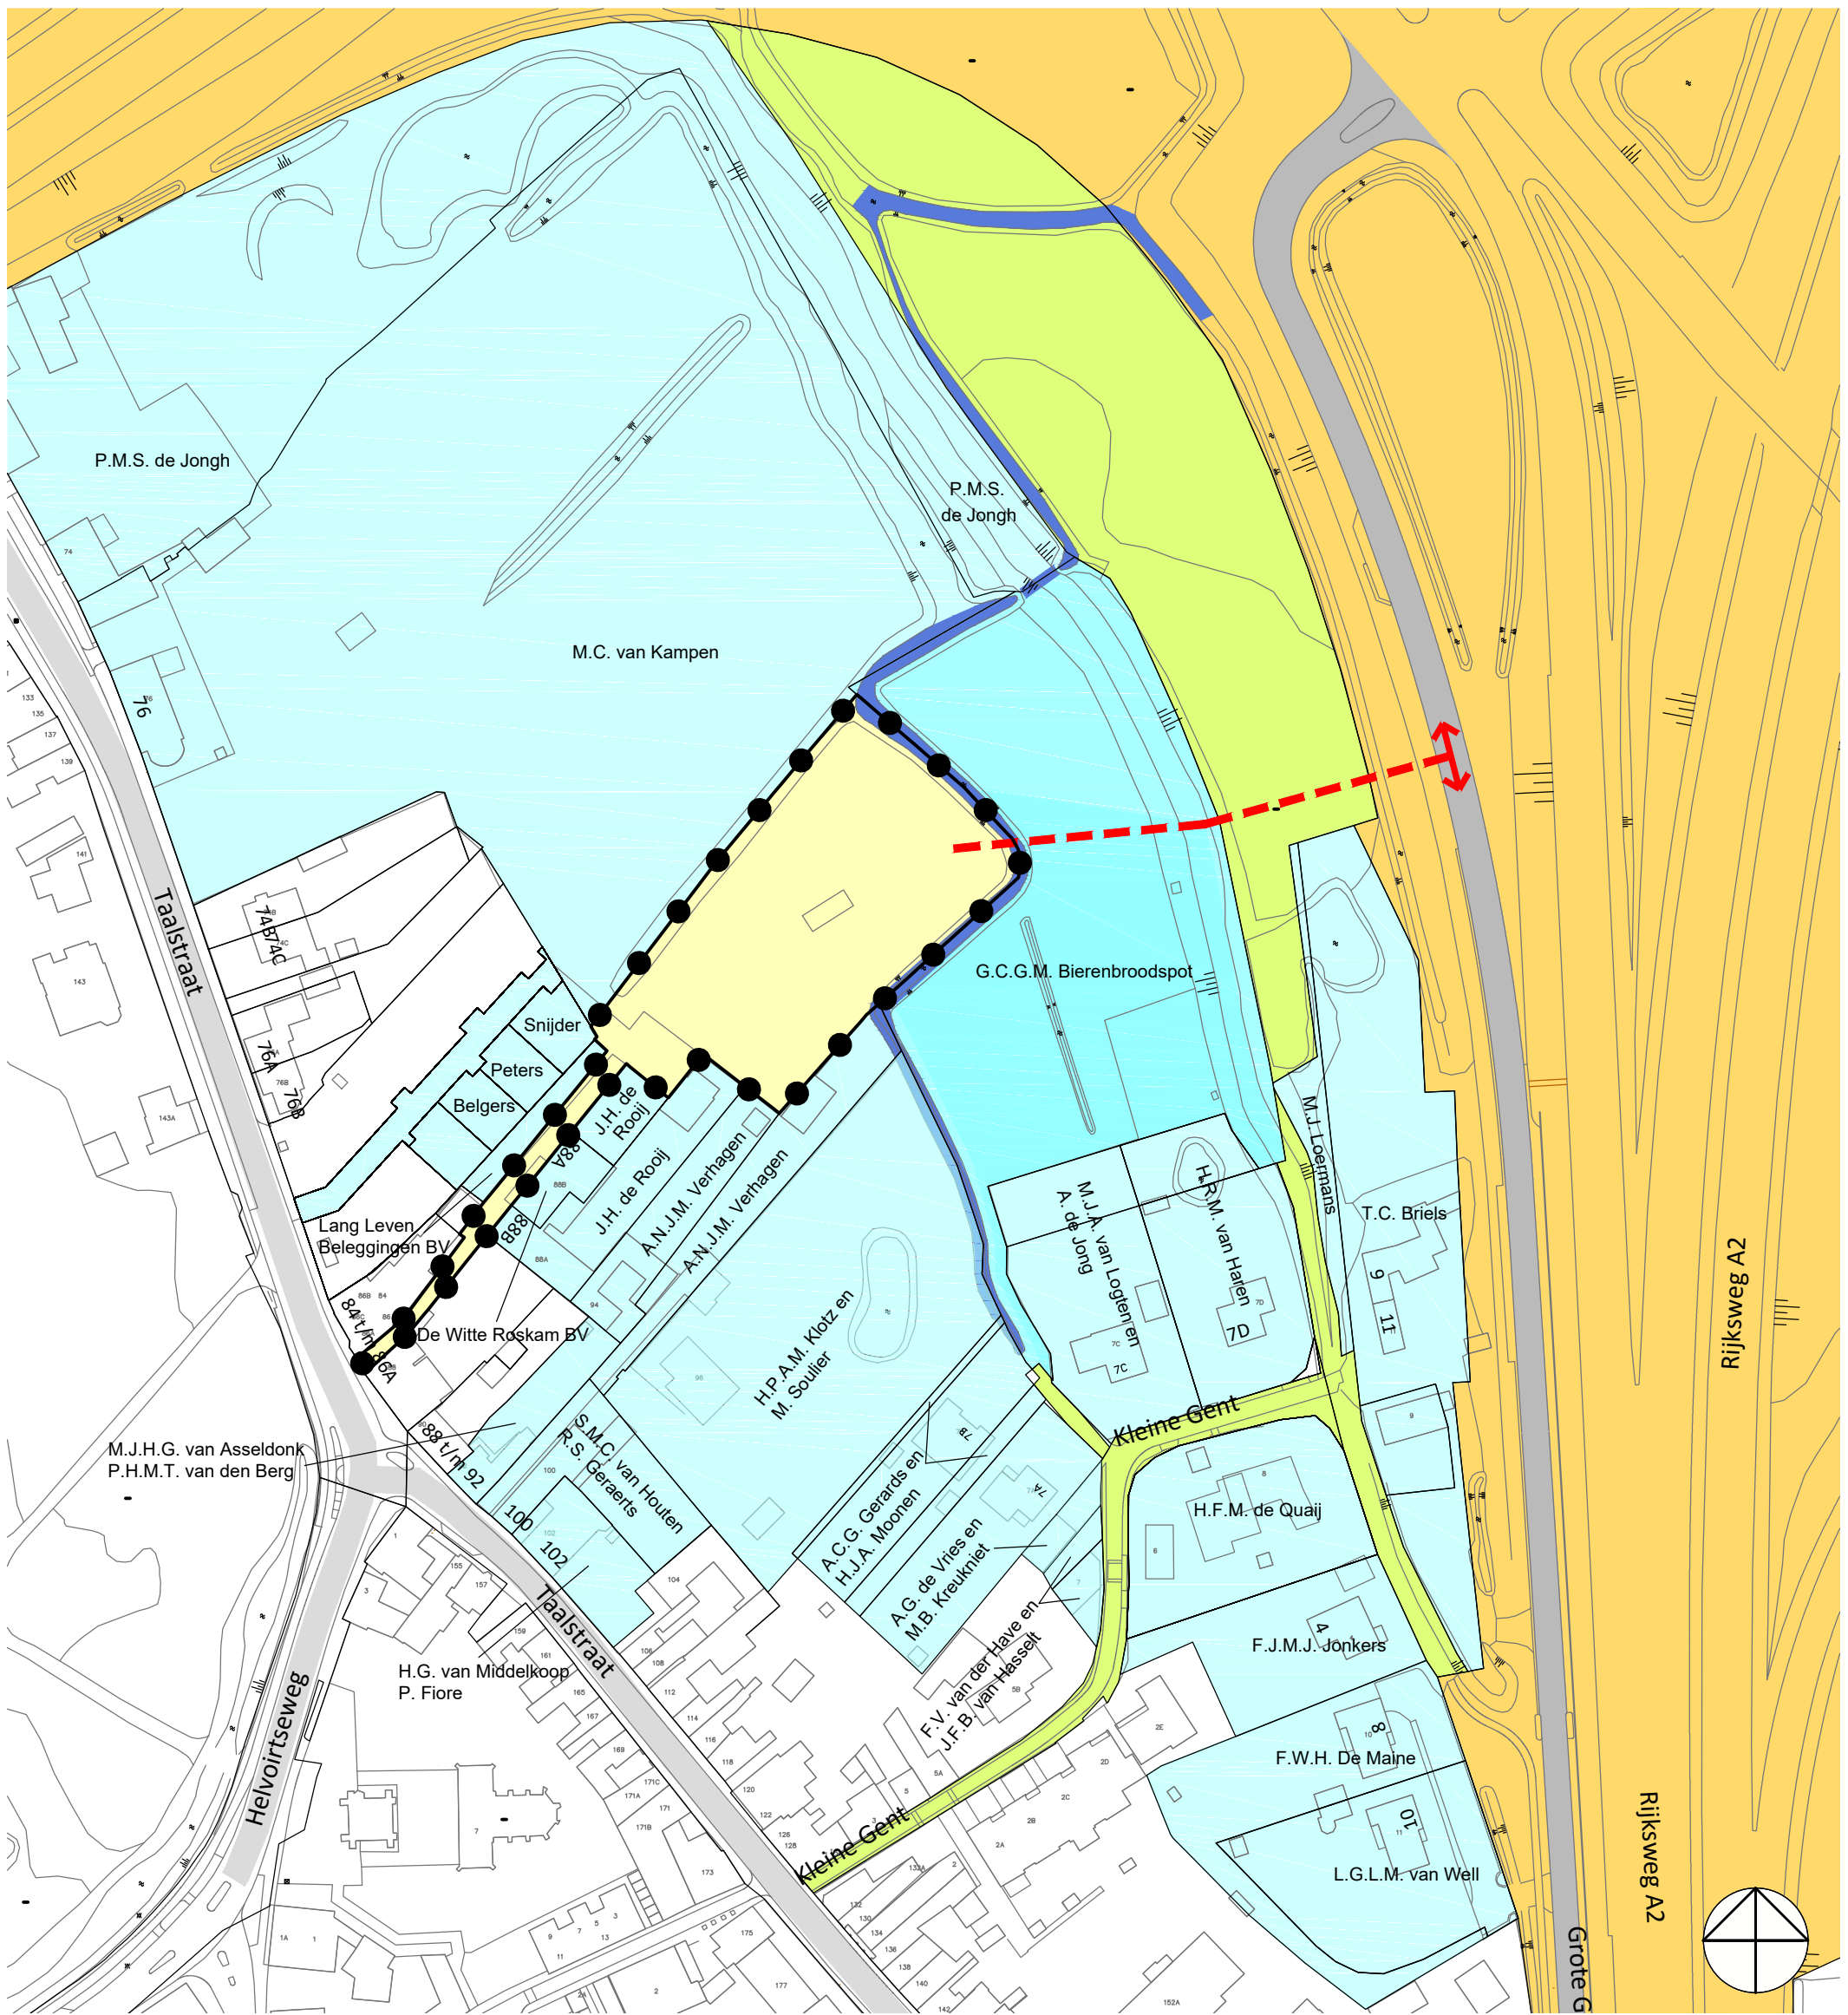

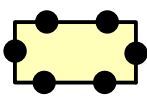

plangebied



route bouwverkeer




leggerwaterloop B


EIGENDOMMEN




De Staat
(Infrastructuur en milieu)

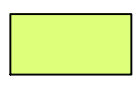

Gemeente Vught

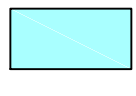

G.C.G.M. Bierenbroodspot

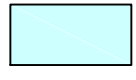

Overige particulieren

Gemeente Vught

projectnaam

Bestemmingsplan landhuis Spreeuwenburg, Taalstraat, Vught

onderdeel

Route bouwverkeer

projectnummer	23512040A	V10	13-09-2016	schaal	1:1500
projectleider	JV	V09	18-07-2016	formaat	A3
tekenaar	MvS	V01	29-09-2014	blad	21
bestandsnaam	23512040A KRT21 eigendommen tbv bouwweg.dwg				