



Bestaand

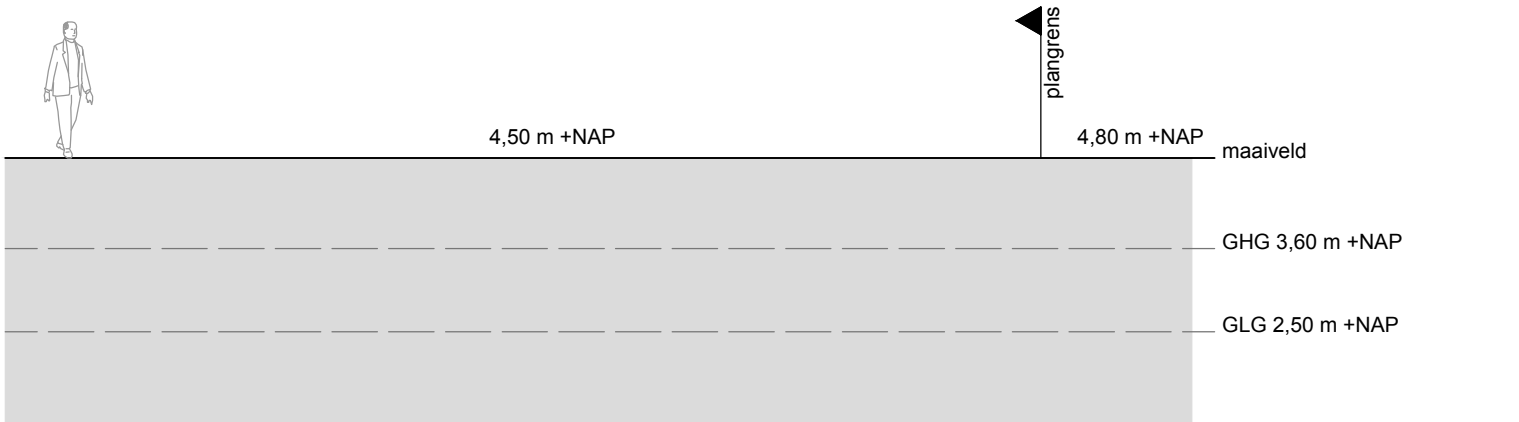


profiel A


Plan

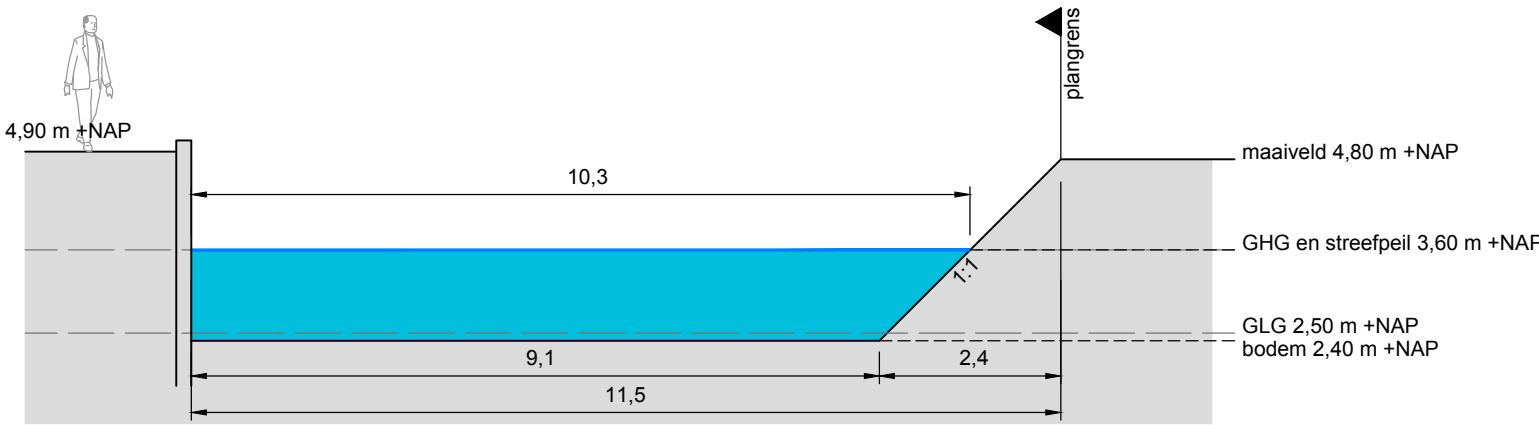


profiel A

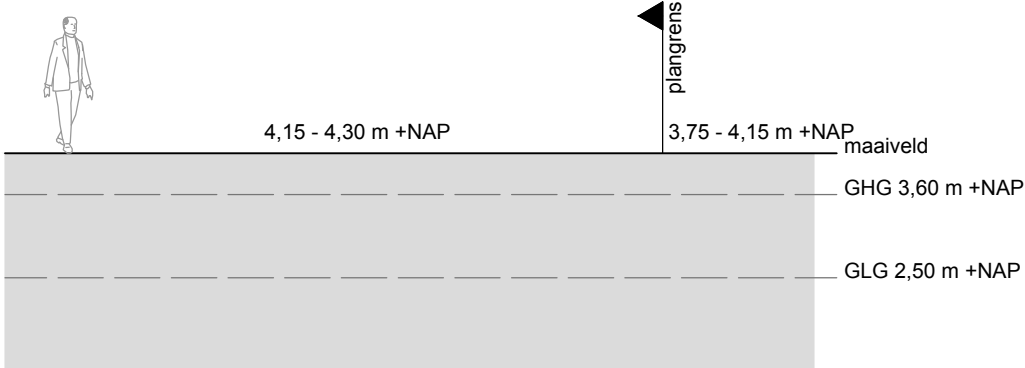


profiel B

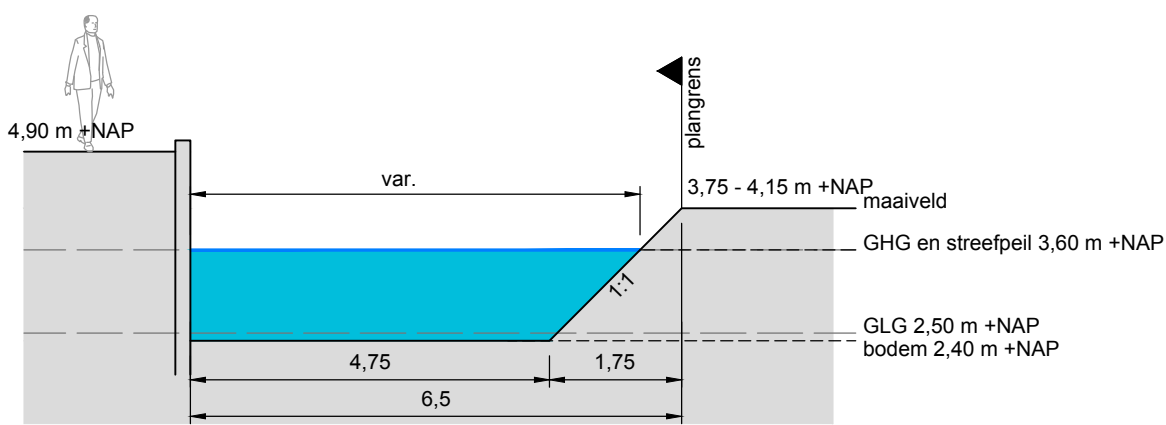

profiel B

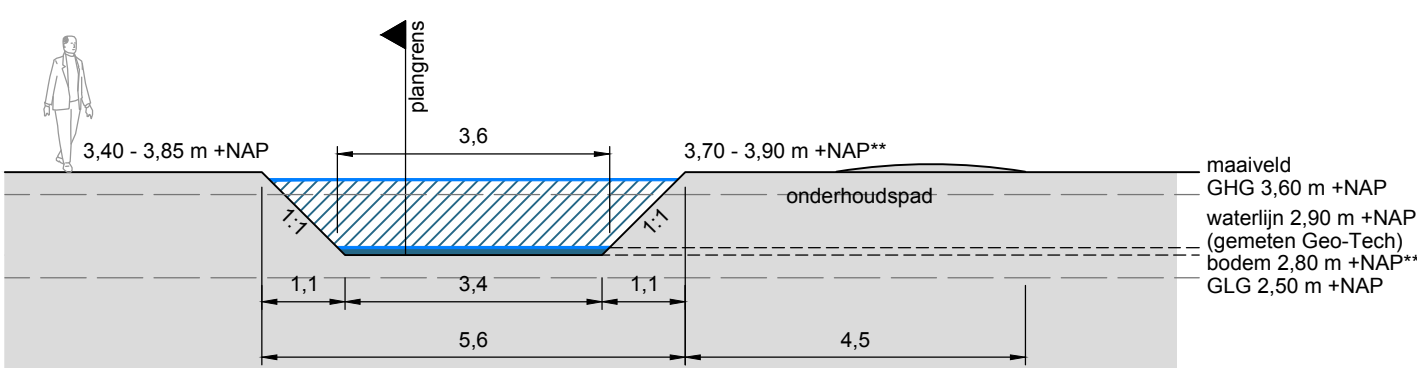

profiel C

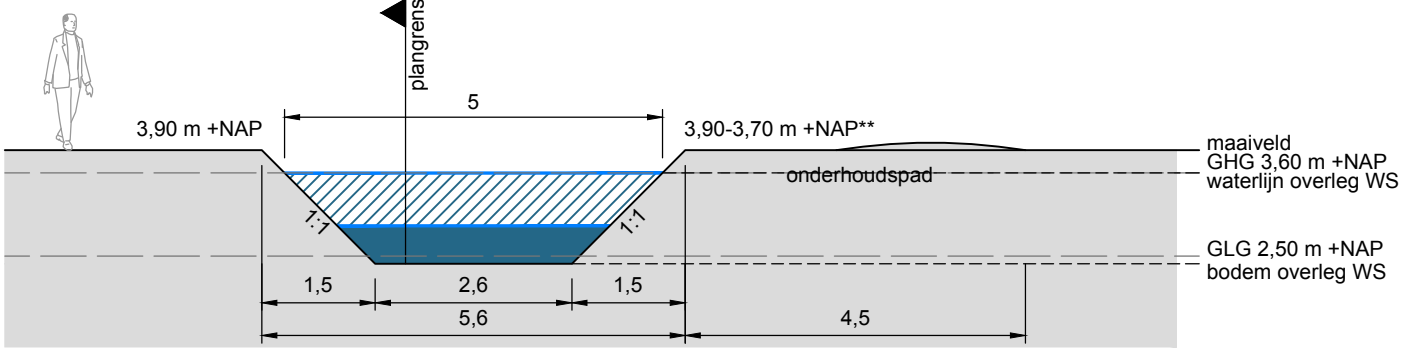


profiel C - nader te bepalen in watervergunning


Bestaand




profiel D

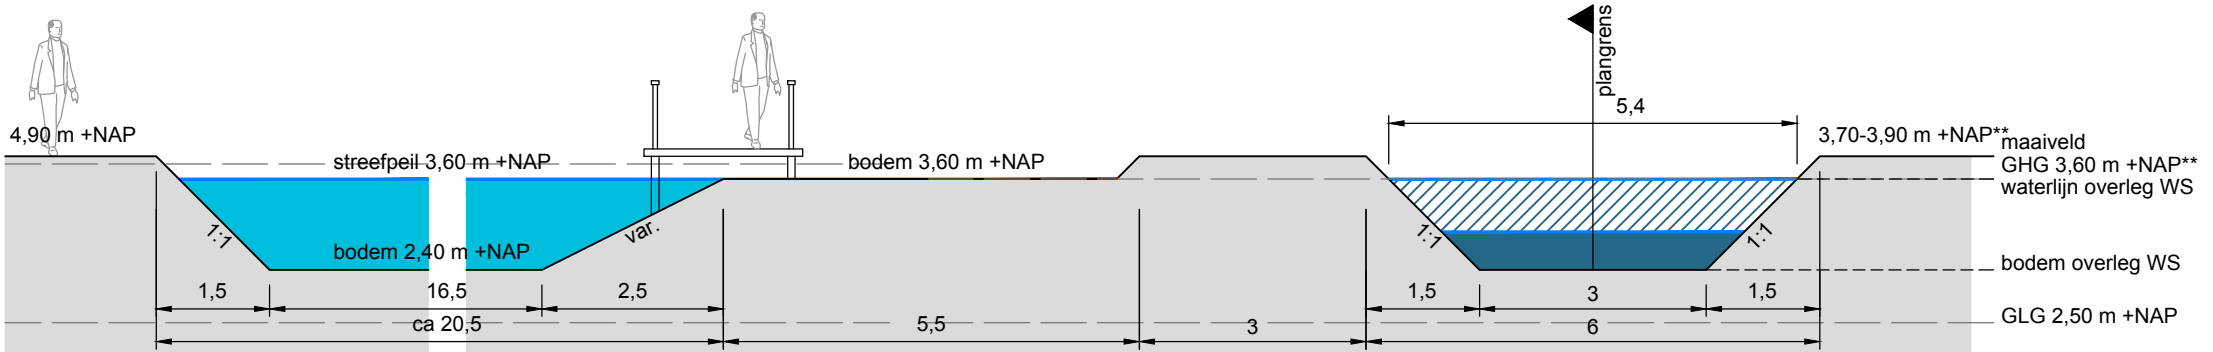

profiel D

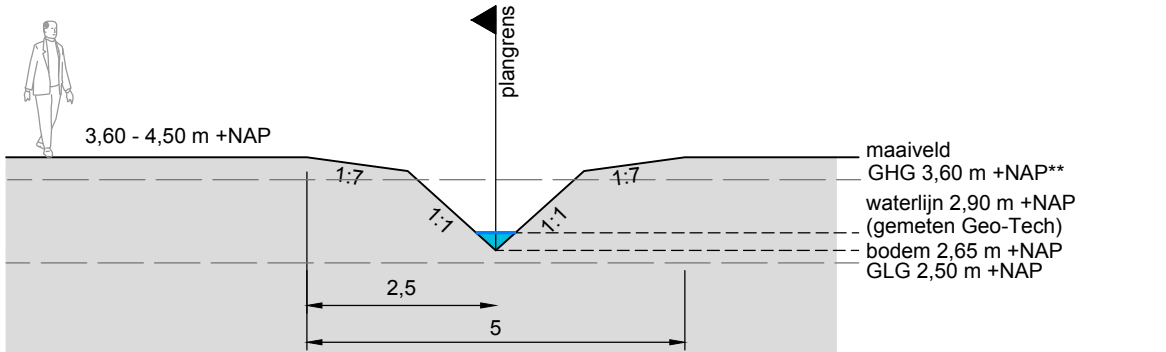

profiel E

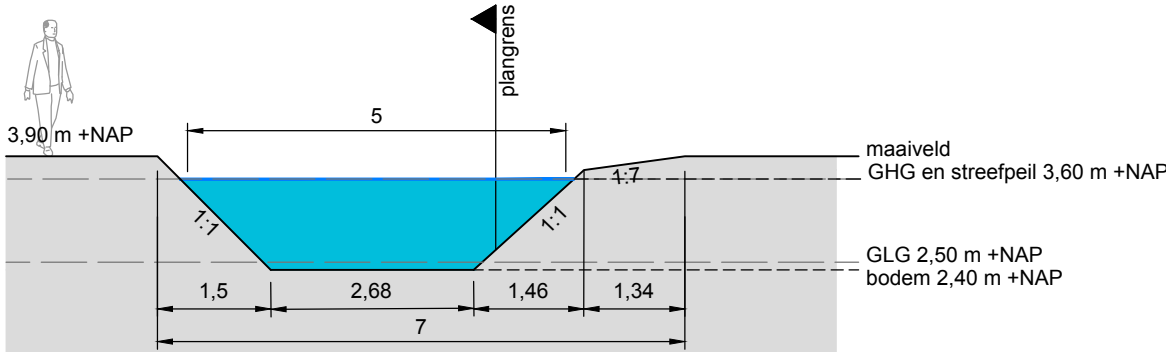

profiel E



gracht valt samen met leggerwaterloop
waterpeil in overleg met Waterschap
bestaand bodempel 2,90 - 2,70 m +NAP

gracht met stuwen gescheiden van leggerwaterloop
streefpeil 3,60 m +NAP
streefdiepte bodem 2,40 m +NAP

bronnen:

- hoogte maaiveld: terreinmeting "Verkuylen_Taalstraat", Geo-Tech, 15 december 2013
- breedte huidige legger: digitale GBKN-ondergrond, gemeente Vught
- diepte bodem legger: Waterschap De Dommel, overleg 21 oktober 2014
- GHG en GLG: geohydrologisch basisonderzoek "Nieuwbouw landhuis Spreeuwenburg aan de Taalstraat te Vught", Lankelma, 2 mei 2013, nr. 95181-XG, versie 1
- waterlijn in nieuwe gracht: keuze ontwerpteam
- terrein hoogten: info Geo-Tech
- ** info Lankelma 09-11-2015 GHG ca 3,60 m +NAP
GMG ca 3,20 m +NAP
GLG ca 2,50 m +NAP



IN BEWERKING



Gemeente Vught

projectnaam
Bestemmingsplan Landhuis Spreeuwenburg, Taalstraat, Vught

onderdeel
Stedenbouwkundig plan + Waterplan en profielen

projectnummer	23512040A	V05	20-11-2014	schaal	1:100
projectleider	JV	V12	29-02-2016	formaat	A1
tekenaar	MvS	V14	26-04-2016	blad	3
bestandsnaam	V14 160426 23512040A KRT02 stedenbouwkundig plan.dwg				



DE GRUYTER FABRIEK
VEEMARKTKADE 8
5222 AE 'S-HERTOGENBOSCH
073 623 1313
INFO@BUREAUVERKUYLEN.NL
BUREAUVERKUYLEN.NL