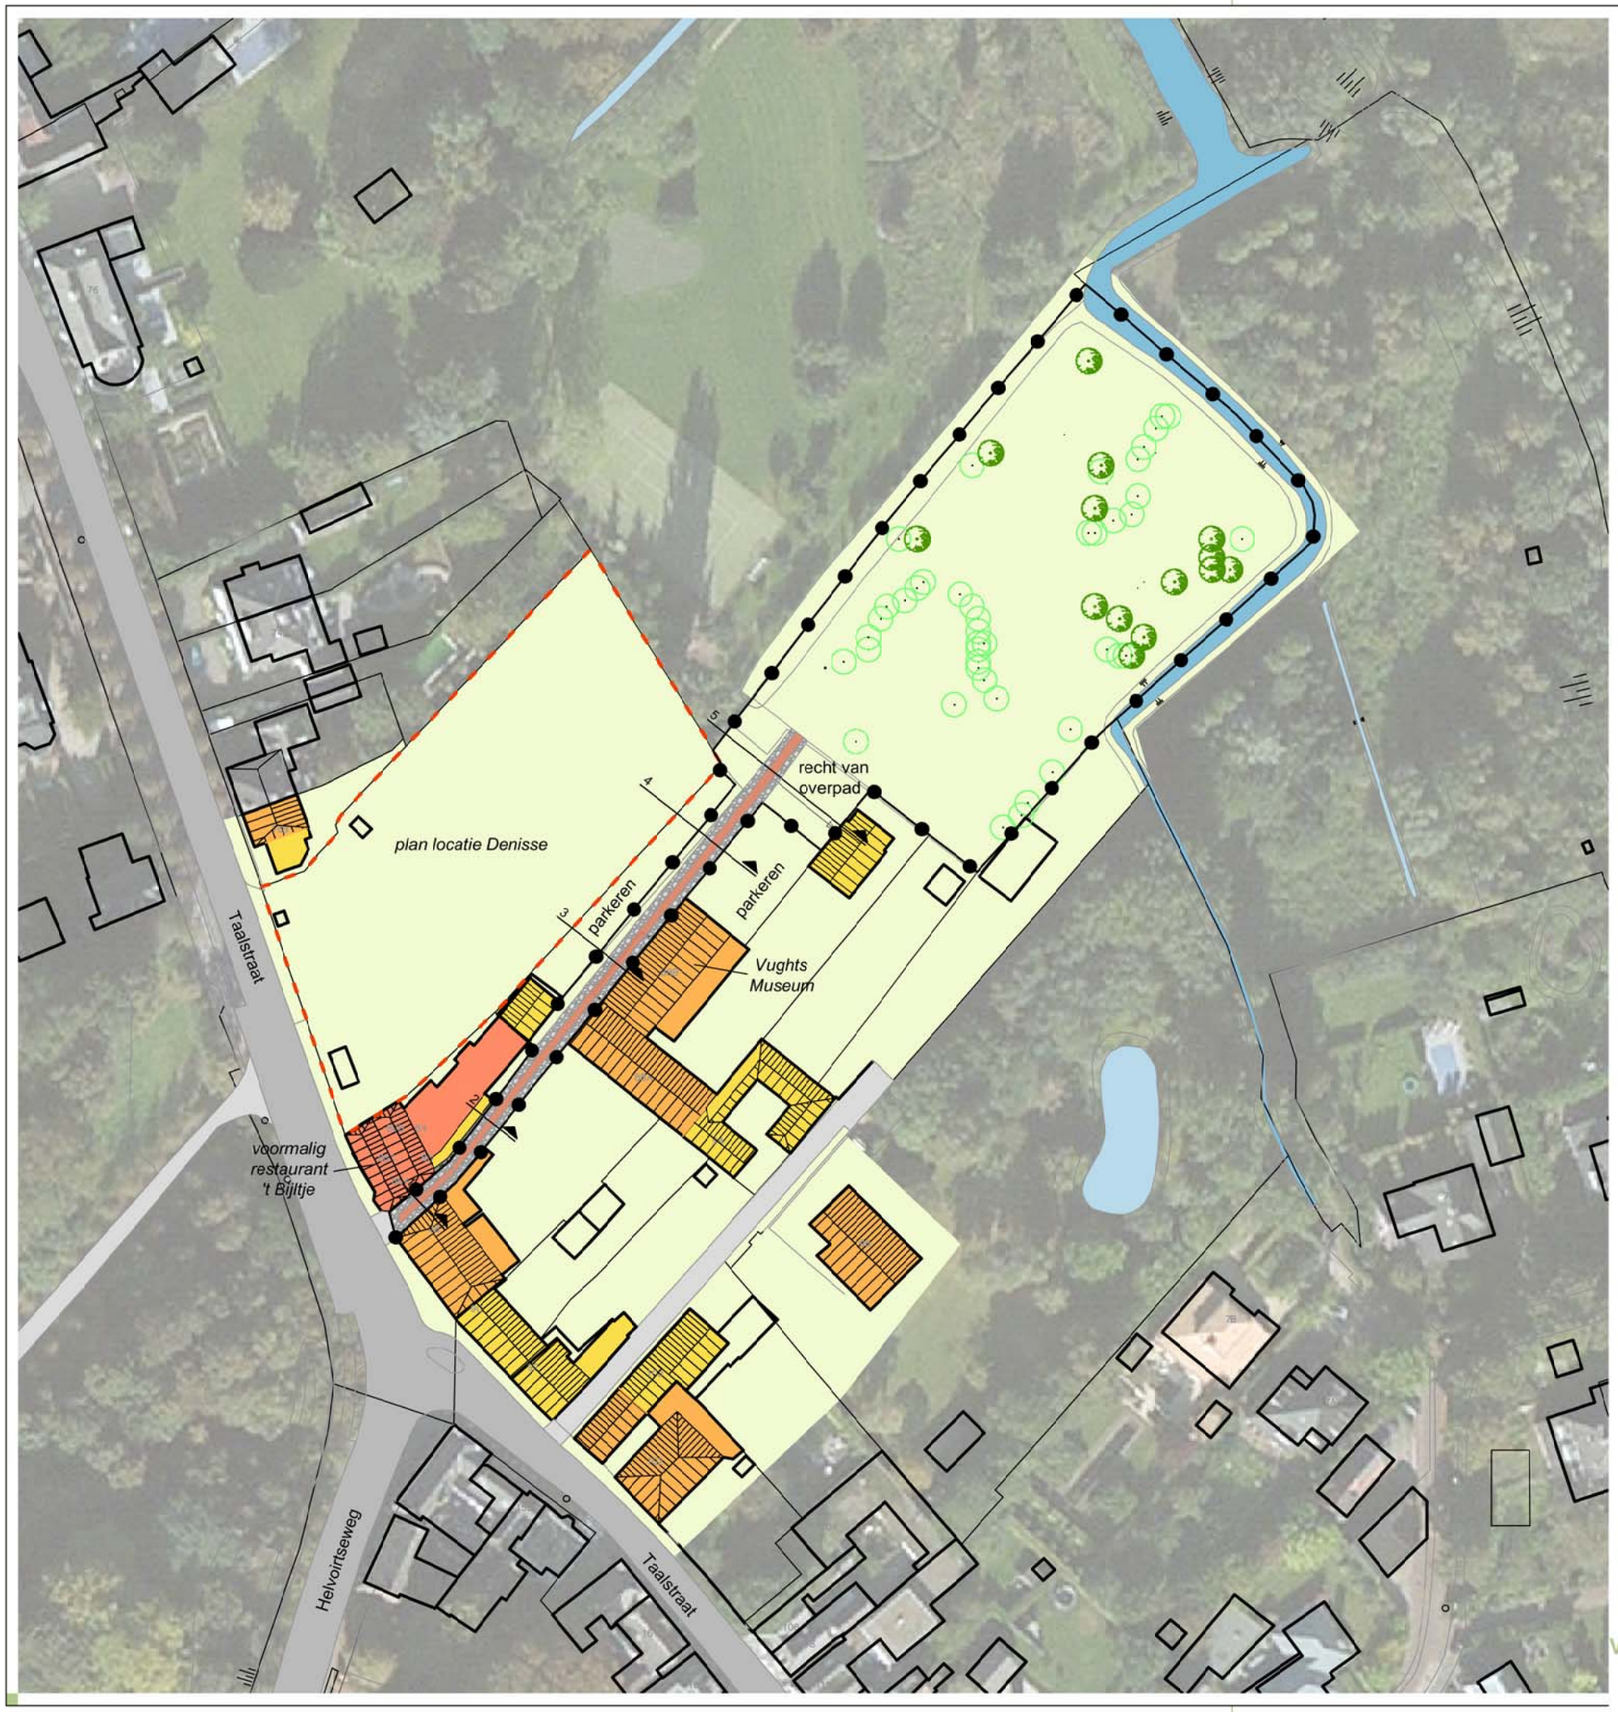

ALGEMEEN

plangrens

grens plan locatie Denisse

ONTSLUITING

verharde weg hoofdstraat

verharde weg nevenstraat

straatverharding plangebied

BEBOUWING

één bouwlaag (al dan niet met kap)

twee bouwlagen (al dan niet met kap)

drie bouwlagen (al dan niet met kap)

GROEN EN WATER

ingemeten boom
(bron: inmeting GPS, Ronald Goderie, 23 mei 2012)

waardevolle boom handhaven
(bron: inmeting GPS, Ronald Goderie, 23 mei 2012)

leggerwaterloop

overig water

OVERIG

1 profiel

0 10 20 30 40 50

opdrachtgever: Gemeente Vught

projectnaam: Taalstraat 88, landhuis Spreewenburg

onderdeel: Bestaande toestand

project	23512040A	V01	26-04-2013	schaal	1:1000
projectleider	JV	V02	26-05-2014	formaat	A3
tekenaar	MvS			blad	1

bestandsnaam: V02 140526 23512040A KRT01 bestaande toestand.dwg

Bureau Verkuylen bv · Veemarktkade 8 · 5222 AE 's-Hertogenbosch · tel.(073) 623 13 13 · fax (073) 623 04 34 · www.bureauverkuylen.nl