


FAMILIE VAN DOORN - SCHOORSTRAAT 8/10 - HELVOIRT

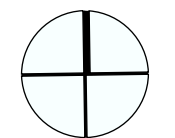


SITUATIE 1:500



Schetsontwerp

datum:
02-05-2023

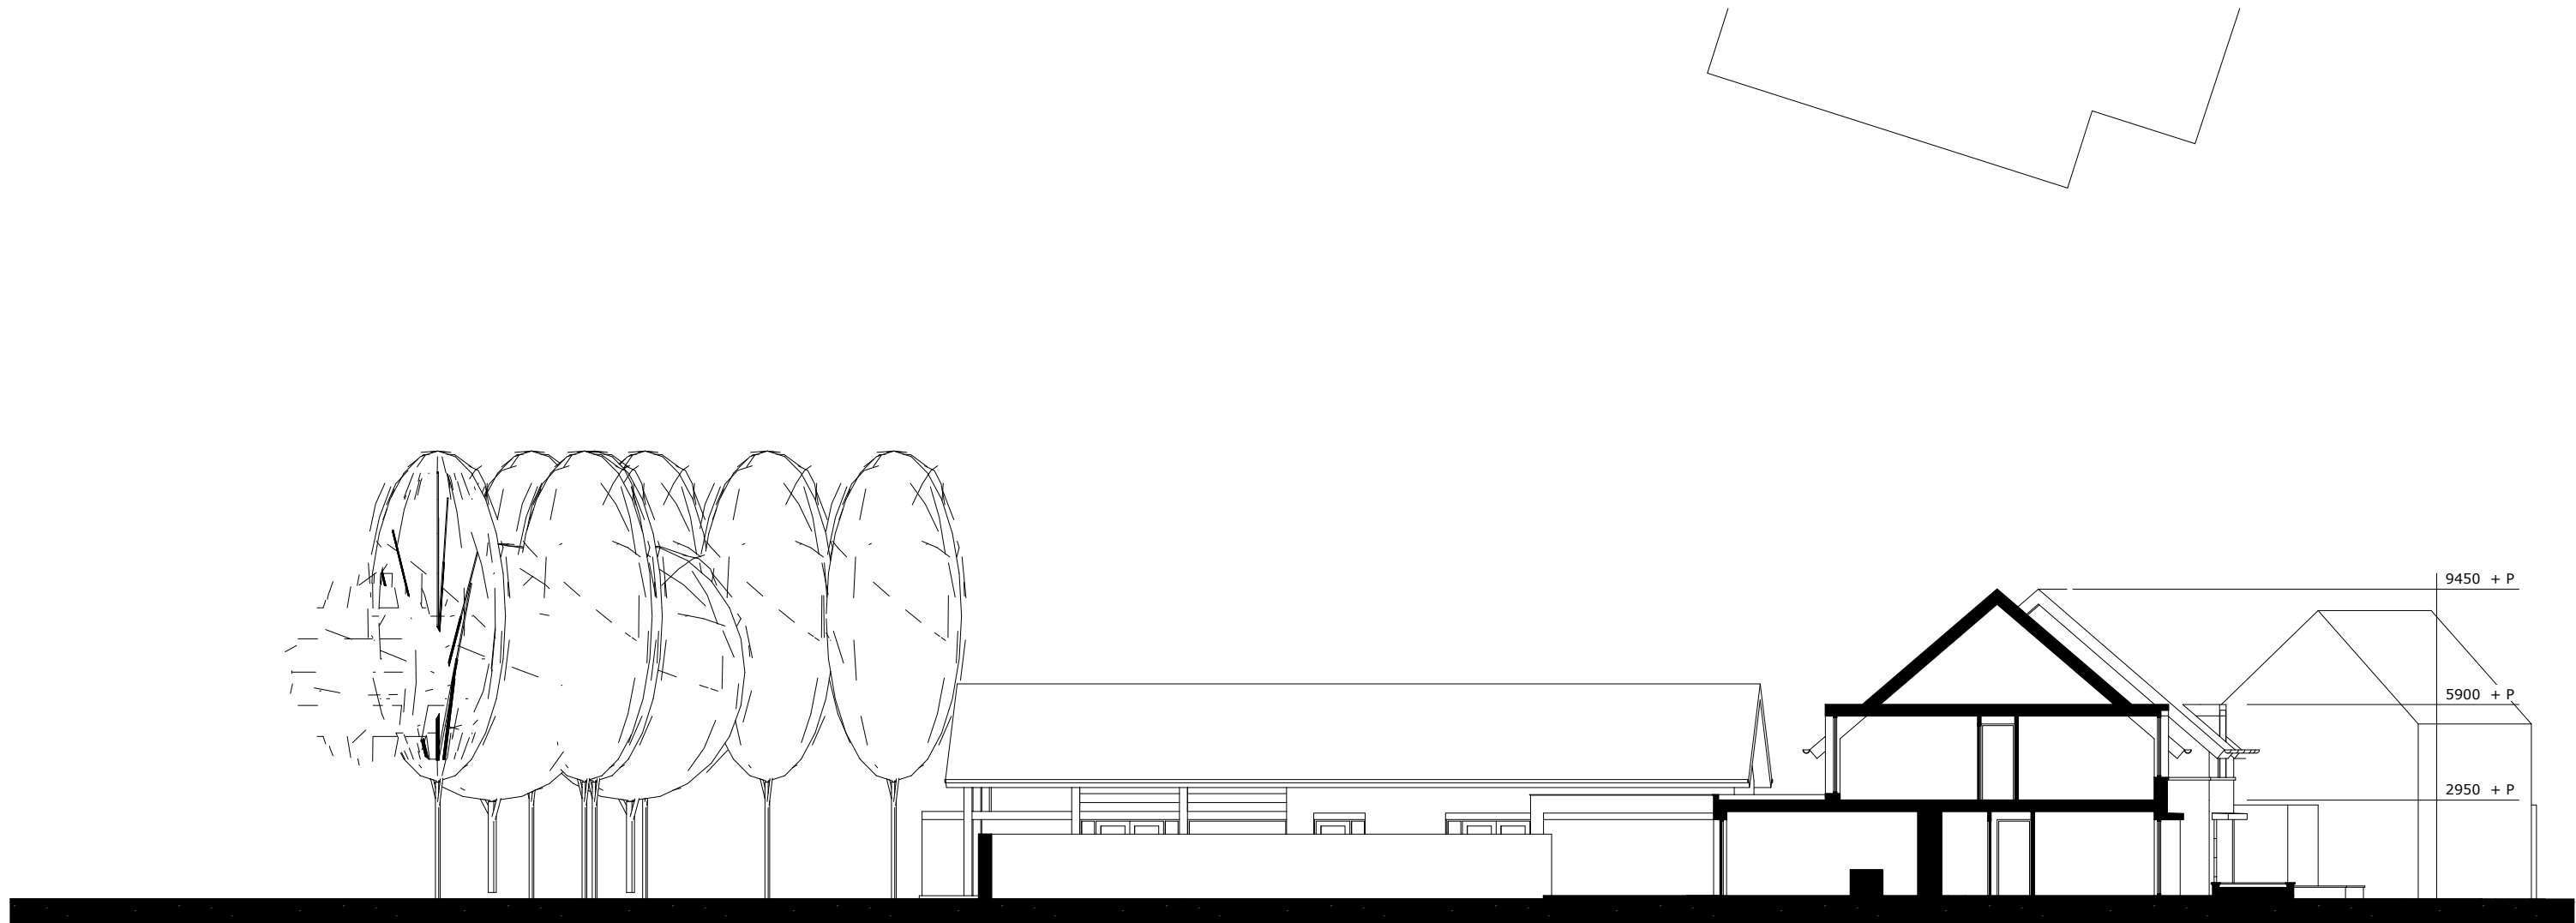

doorsnede 1:200

Schetsontwerp

datum:
02-05-2023



PERSPECTIEF

Schetsontwerp

datum:
02-05-2023



PERSPECTIEF

Schetsontwerp

datum:
02-05-2023



PERSPECTIEF

Schetsontwerp

datum:
02-05-2023



PERSPECTIEF

Schetsontwerp

datum:
02-05-2023



PERSPECTIEF

Schetsontwerp

datum:
02-05-2023



PERSPECTIEF

Schetsontwerp

datum:
02-05-2023