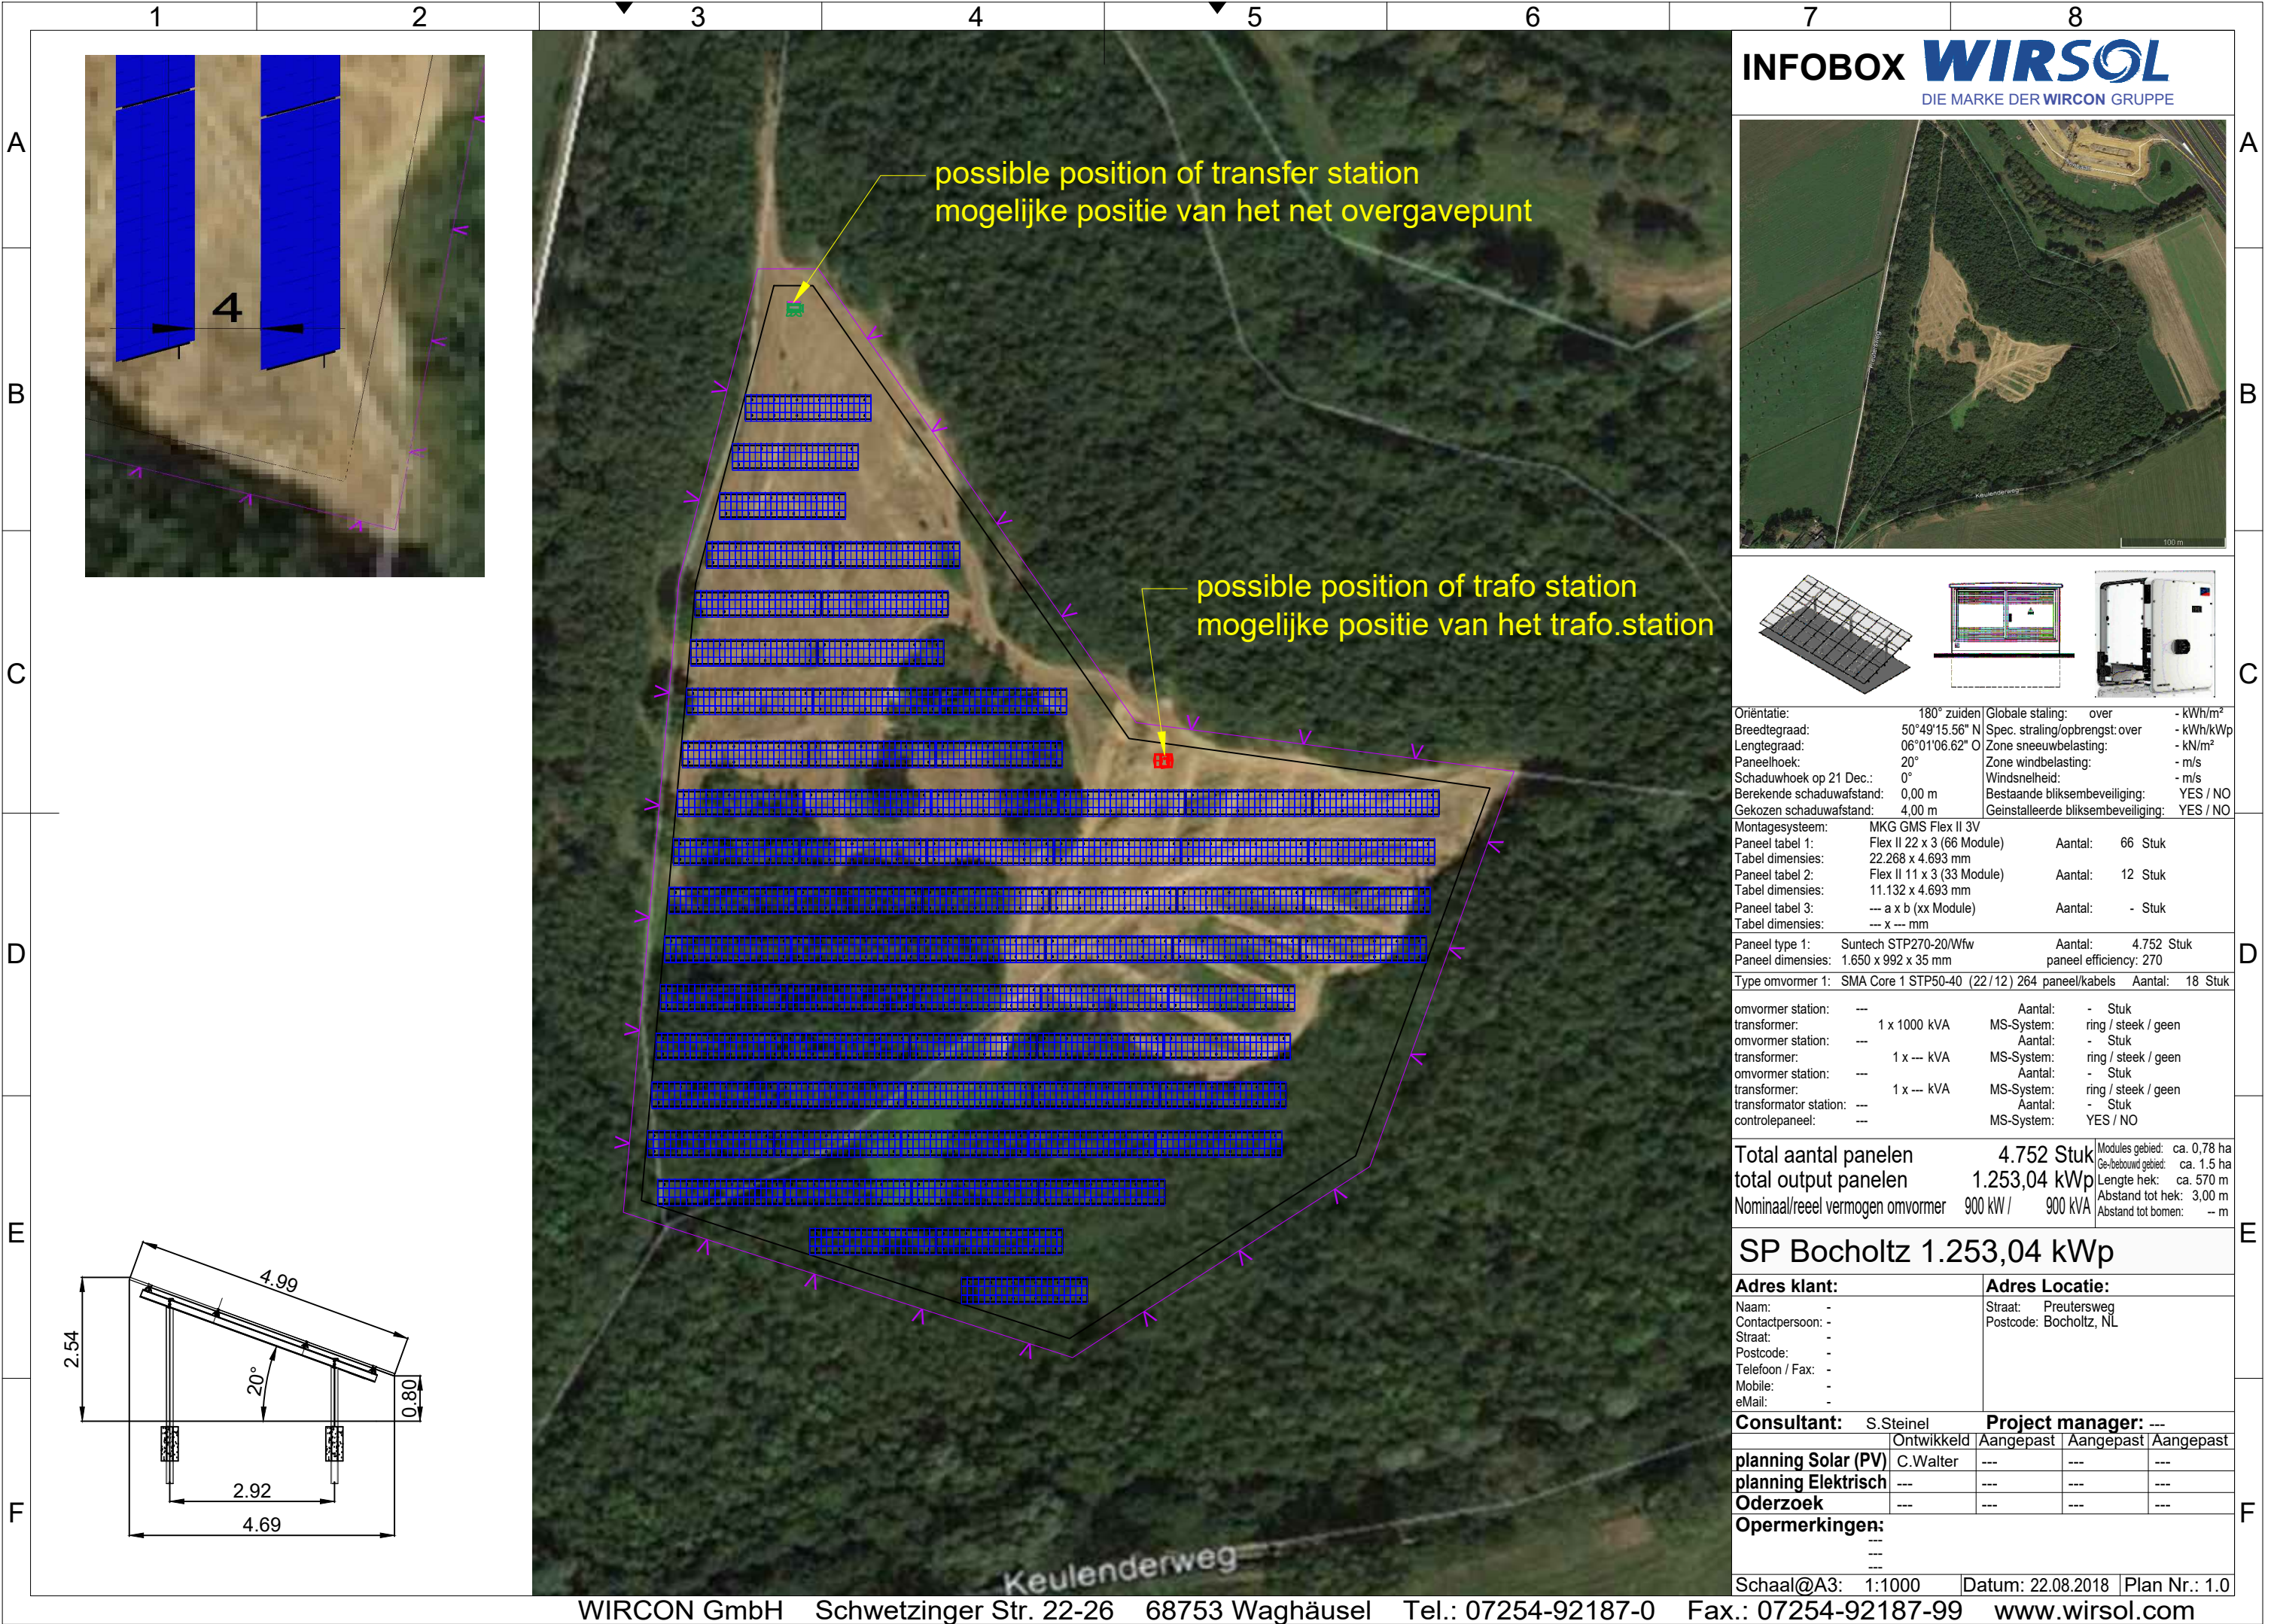


Oriëntatie:	180° zuiden	Globale staling:	over	- kWh/m²
Breedtegraad:	50°49'15.56" N	Spec. straling/opbrengst:	over	- kWh/kWp
Lengtegraad:	06°01'06.62" O	Zone sneeuwbelasting:		- kN/m²
Paneelhoek:	20°	Zone windbelasting:		- m/s
Schaduwhoek op 21 Dec.:	0°	Windsnelheid:		- m/s
Berekende schaduwafstand:	0,00 m	Bestaande bliksembeveiliging:	YES / NO	
Gekozen schaduwafstand:	4,00 m	Geïnstalleerde bliksembeveiliging:	YES / NO	

Montagesysteem:	MKG GMS Flex II 3V		
Paneel tabel 1:	Flex II 22 x 3 (66 Module)	Aantal:	66 Stuk
Tabel dimensies:	22.268 x 4.693 mm		
Paneel tabel 2:	Flex II 11 x 3 (33 Module)	Aantal:	12 Stuk
Tabel dimensies:	11.132 x 4.693 mm		
Paneel tabel 3:	--- a x b (xx Module)	Aantal:	- Stuk
Tabel dimensies:	--- x --- mm		

Paneel type 1:	Suntech STP270-20/Wfw	Aantal:	4.752 Stuk
Paneel dimensies:	1.650 x 992 x 35 mm	paneel efficiency:	270
Type omvormer 1:	SMA Core 1 STP50-40 (22 / 12) 264 paneel/kabels	Aantal:	18 Stuk

omvormer station:	---	Aantal:	- Stuk
transformer:	1 x 1000 kVA	MS-System:	ring / steek / geen
omvormer station:	---	Aantal:	- Stuk
transformer:	1 x --- kVA	MS-System:	ring / steek / geen
omvormer station:	---	Aantal:	- Stuk
transformer:	1 x --- kVA	MS-System:	ring / steek / geen
transformator station:	---	Aantal:	- Stuk
controlepaneel:	---	MS-System:	YES / NO

Total aantal panelen	4.752 Stuk	Modules gebied:	ca. 0,78 ha
total output panelen	1.253,04 kWp	Ge-bebouwd gebied:	ca. 1,5 ha
Nominaal/reel vermogen omvormer	900 kW / 900 kVA	Lengte hek:	ca. 570 m
		Abstand tot hek:	3,00 m
		Abstand tot bomen:	-- m

SP Bocholtz 1.253,04 kWp

Adres klant:	Adres Locatie:
Naam: -	Straat: Preutersweg
Contactpersoon: -	Postcode: Bocholtz, NL
Straat: -	
Postcode: -	
Telefoon / Fax: -	
Mobile: -	
eMail: -	

Consultant:	S.Steinell	Project manager:	---
	Ontwikkeld	Aangepast	Aangepast
planning Solar (PV)	C.Walter	---	---
planning Elektrisch	---	---	---
Oderzoek	---	---	---

Opermerkingen:	

Schaal@A3:	1:1000
Datum:	22.08.2018
Plan Nr.:	1.0