



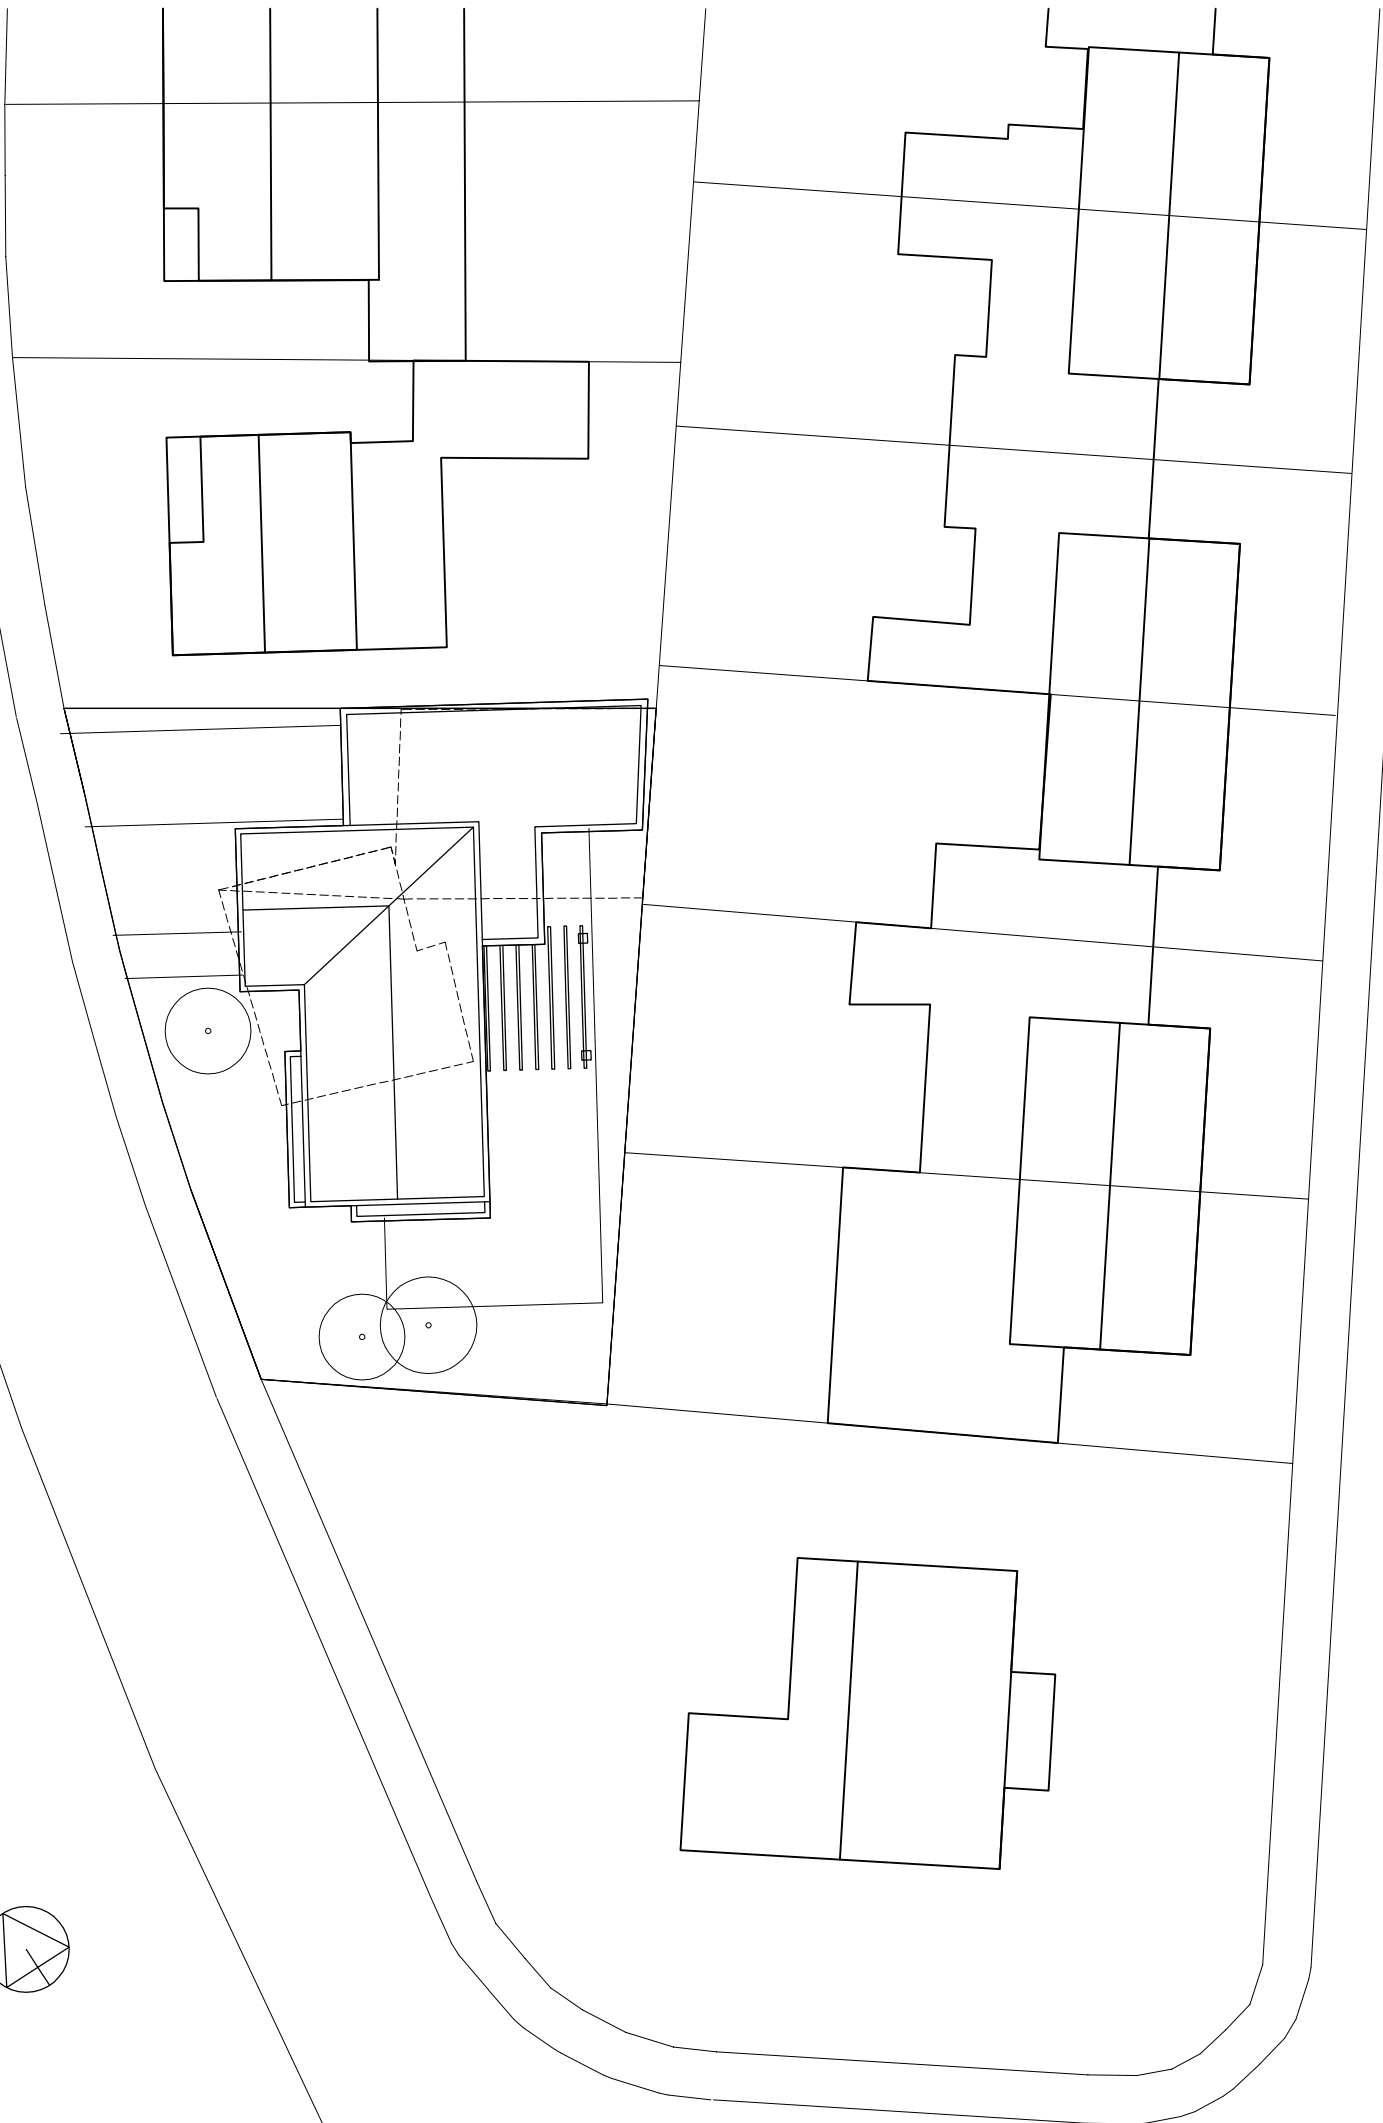

SITUATIE 1:200

nieuwbouw woonhuis fam. hahn oirsbeek 07.11.2011




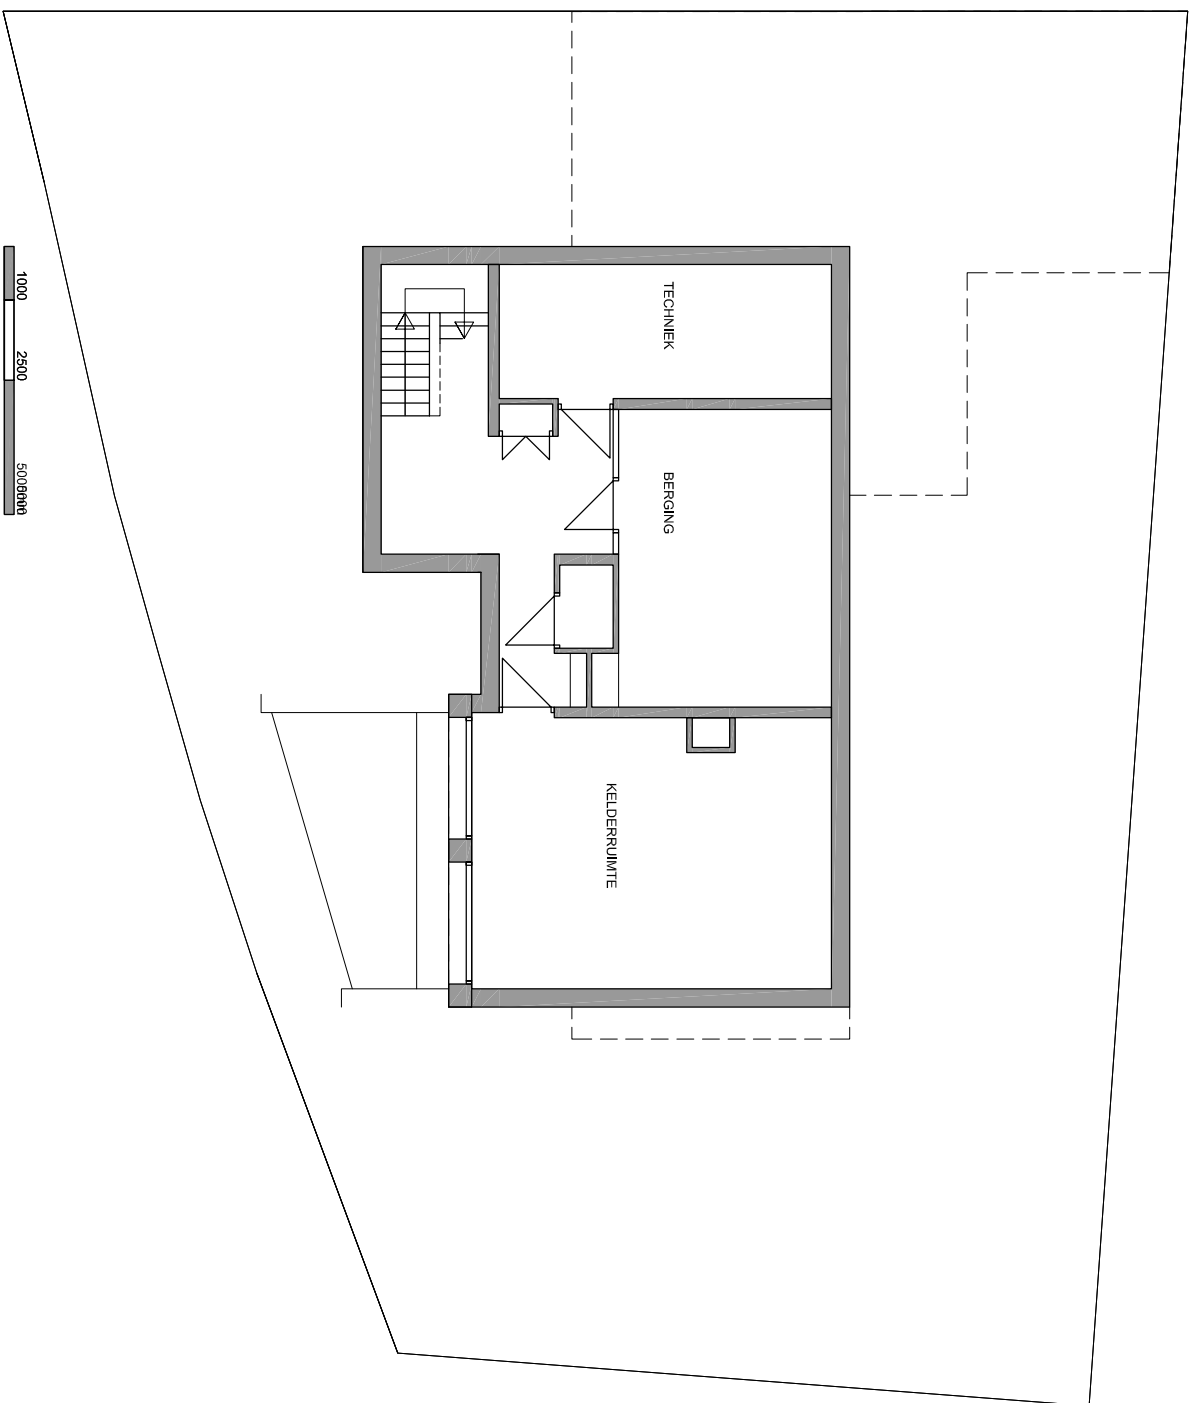

SOUTERRAIN

nieuwbouw woonhuis fam. hahn oirsbeek 07.11.2011




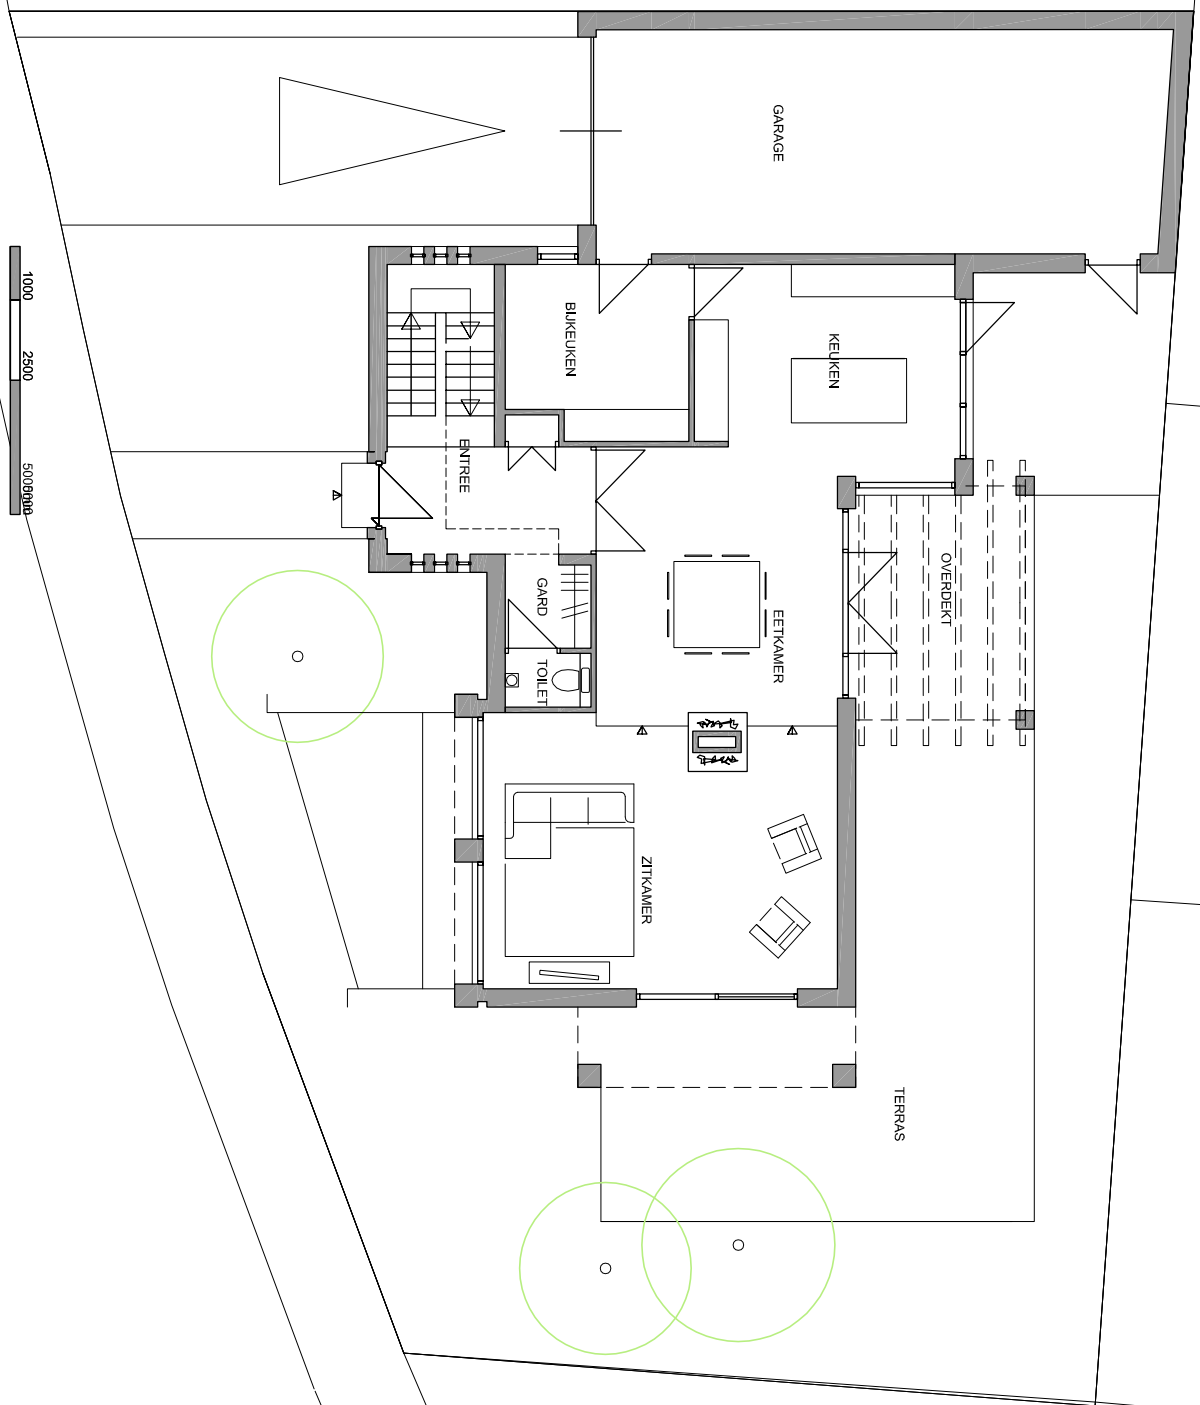


1000 2500 5000mm

BEGANE GROND

nieuwbouw woonhuis fam. hahn oirsbeek 07.11.2011

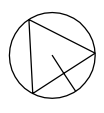


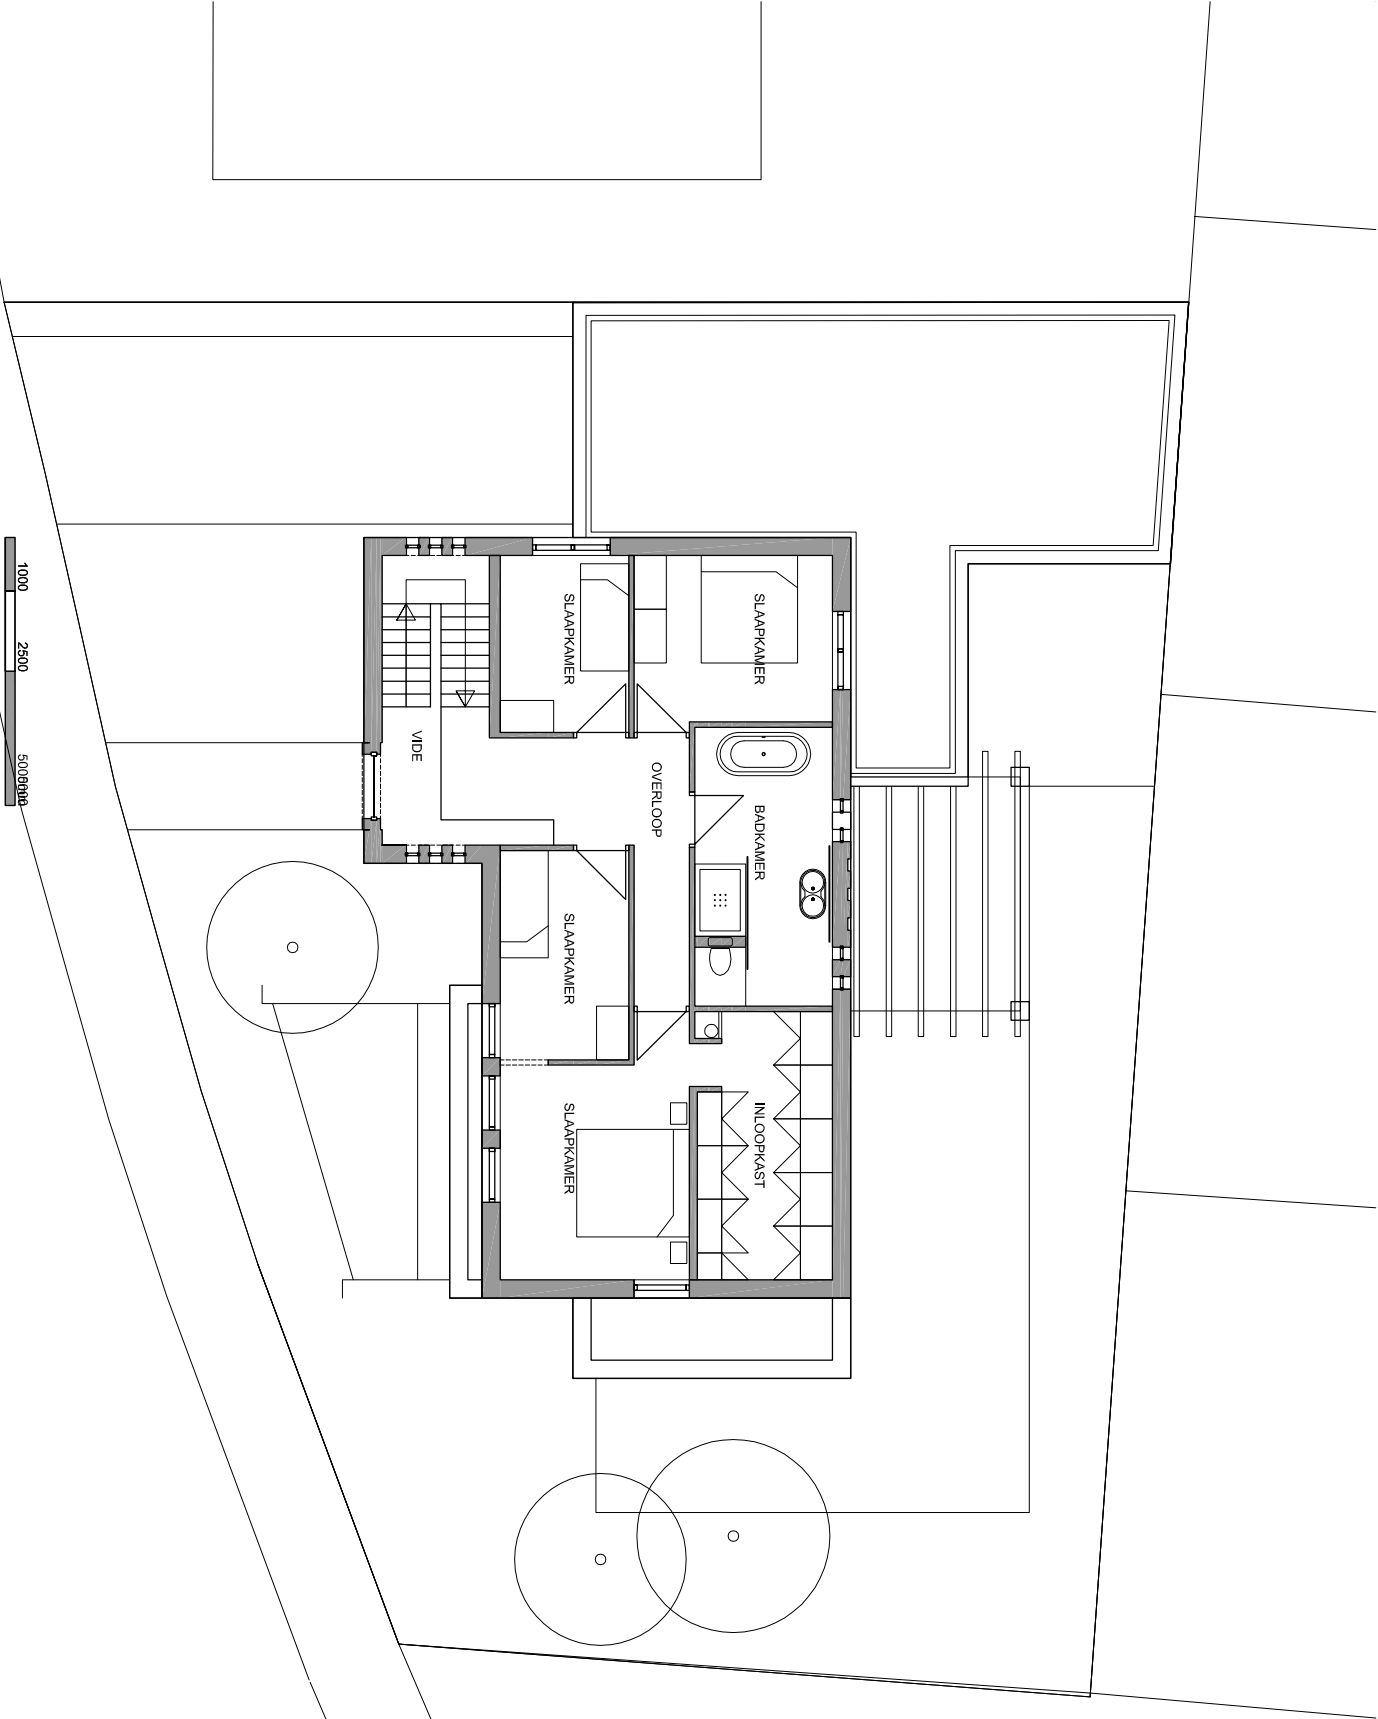


1000 2500 5000mm

VERDIEPING


nieuwbouw woonhuis fam. hahn oirsbeek 07.11.2011

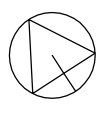

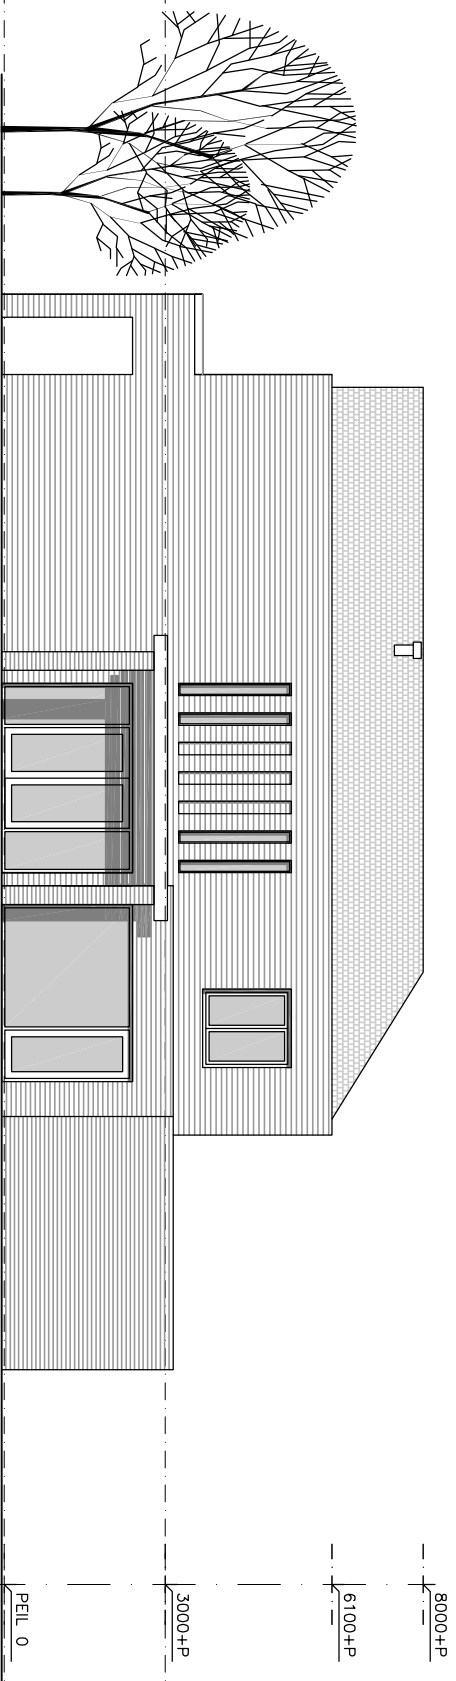


OOSTGEVEL

nieuwbouw woonhuis fam. hahn oirsbeek 07.11.2011

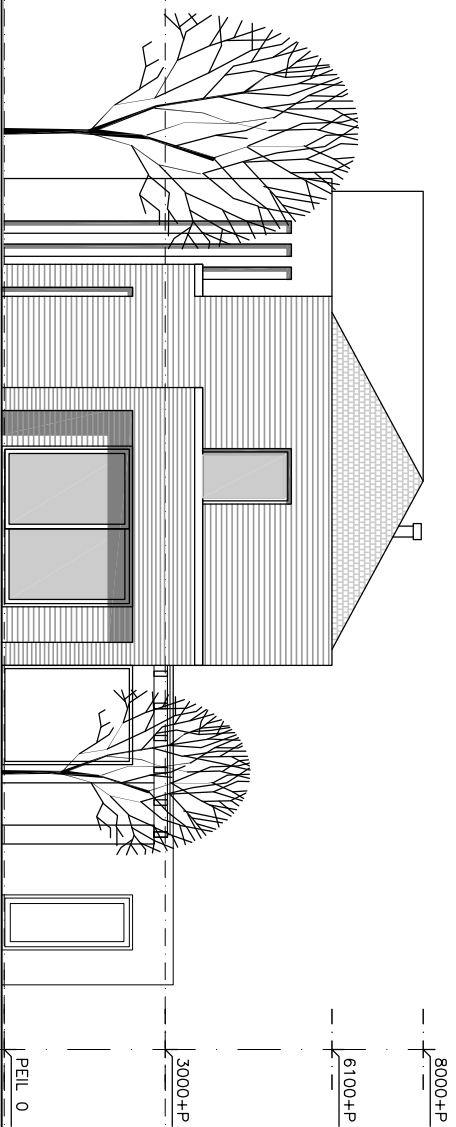


ZUIDGEVEL

nieuwbouw woonhuis fam. hahn oirsbeek 07.11.2011

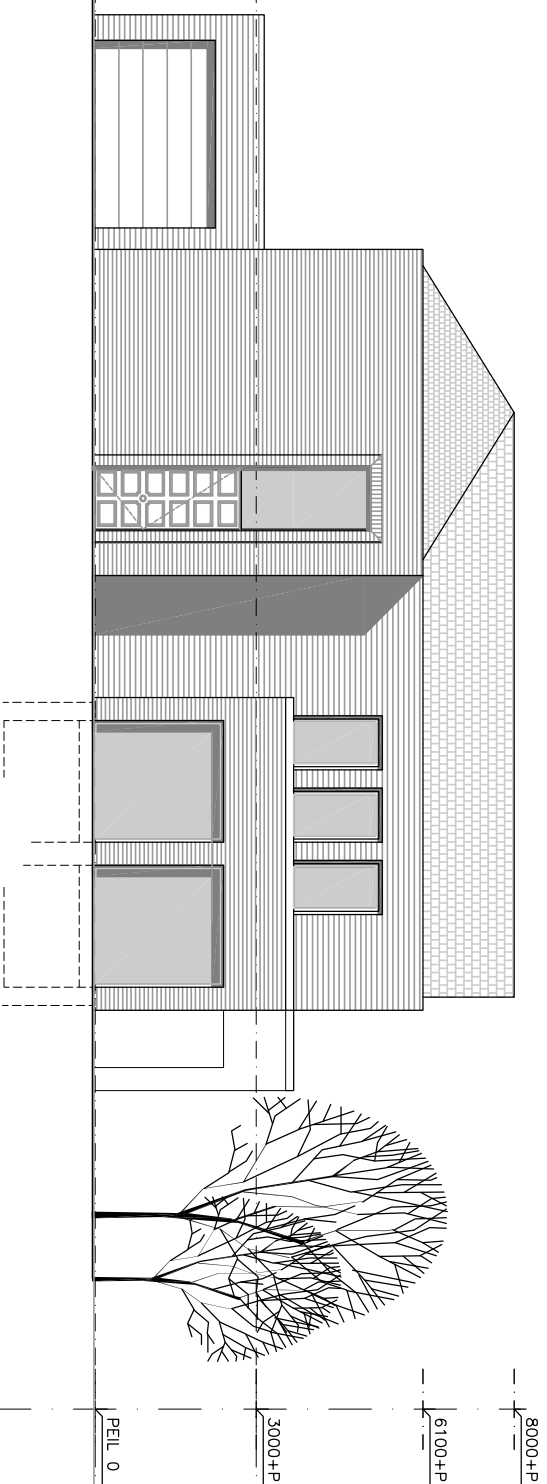

WESTGEVEL

nieuwbouw woonhuis fam. hahn oirsbeek 07.11.2011

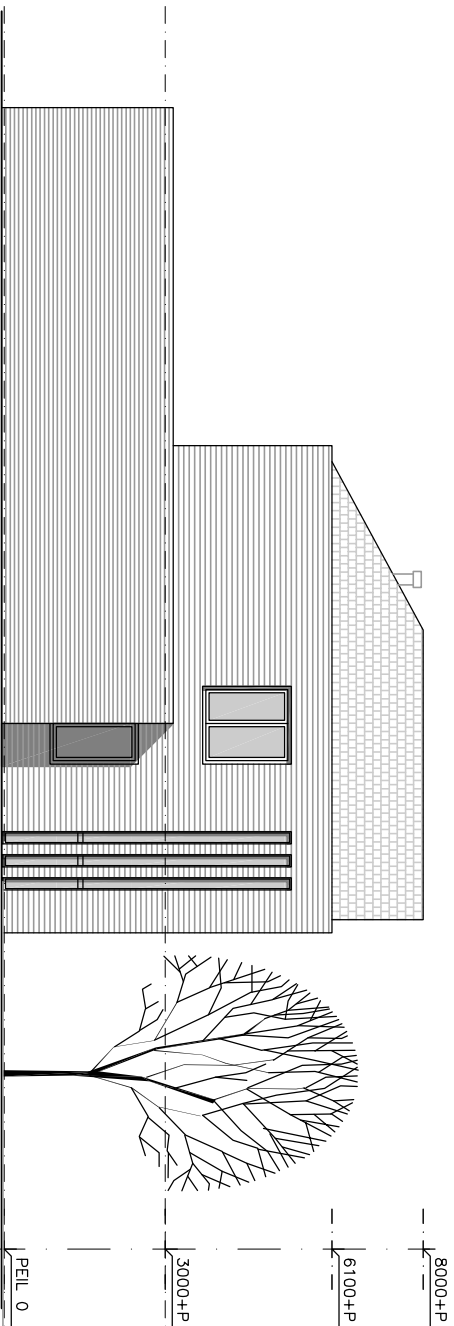

NOORDGEVEL

nieuwbouw woonhuis fam. hahn oirsbeek 07.11.2011