


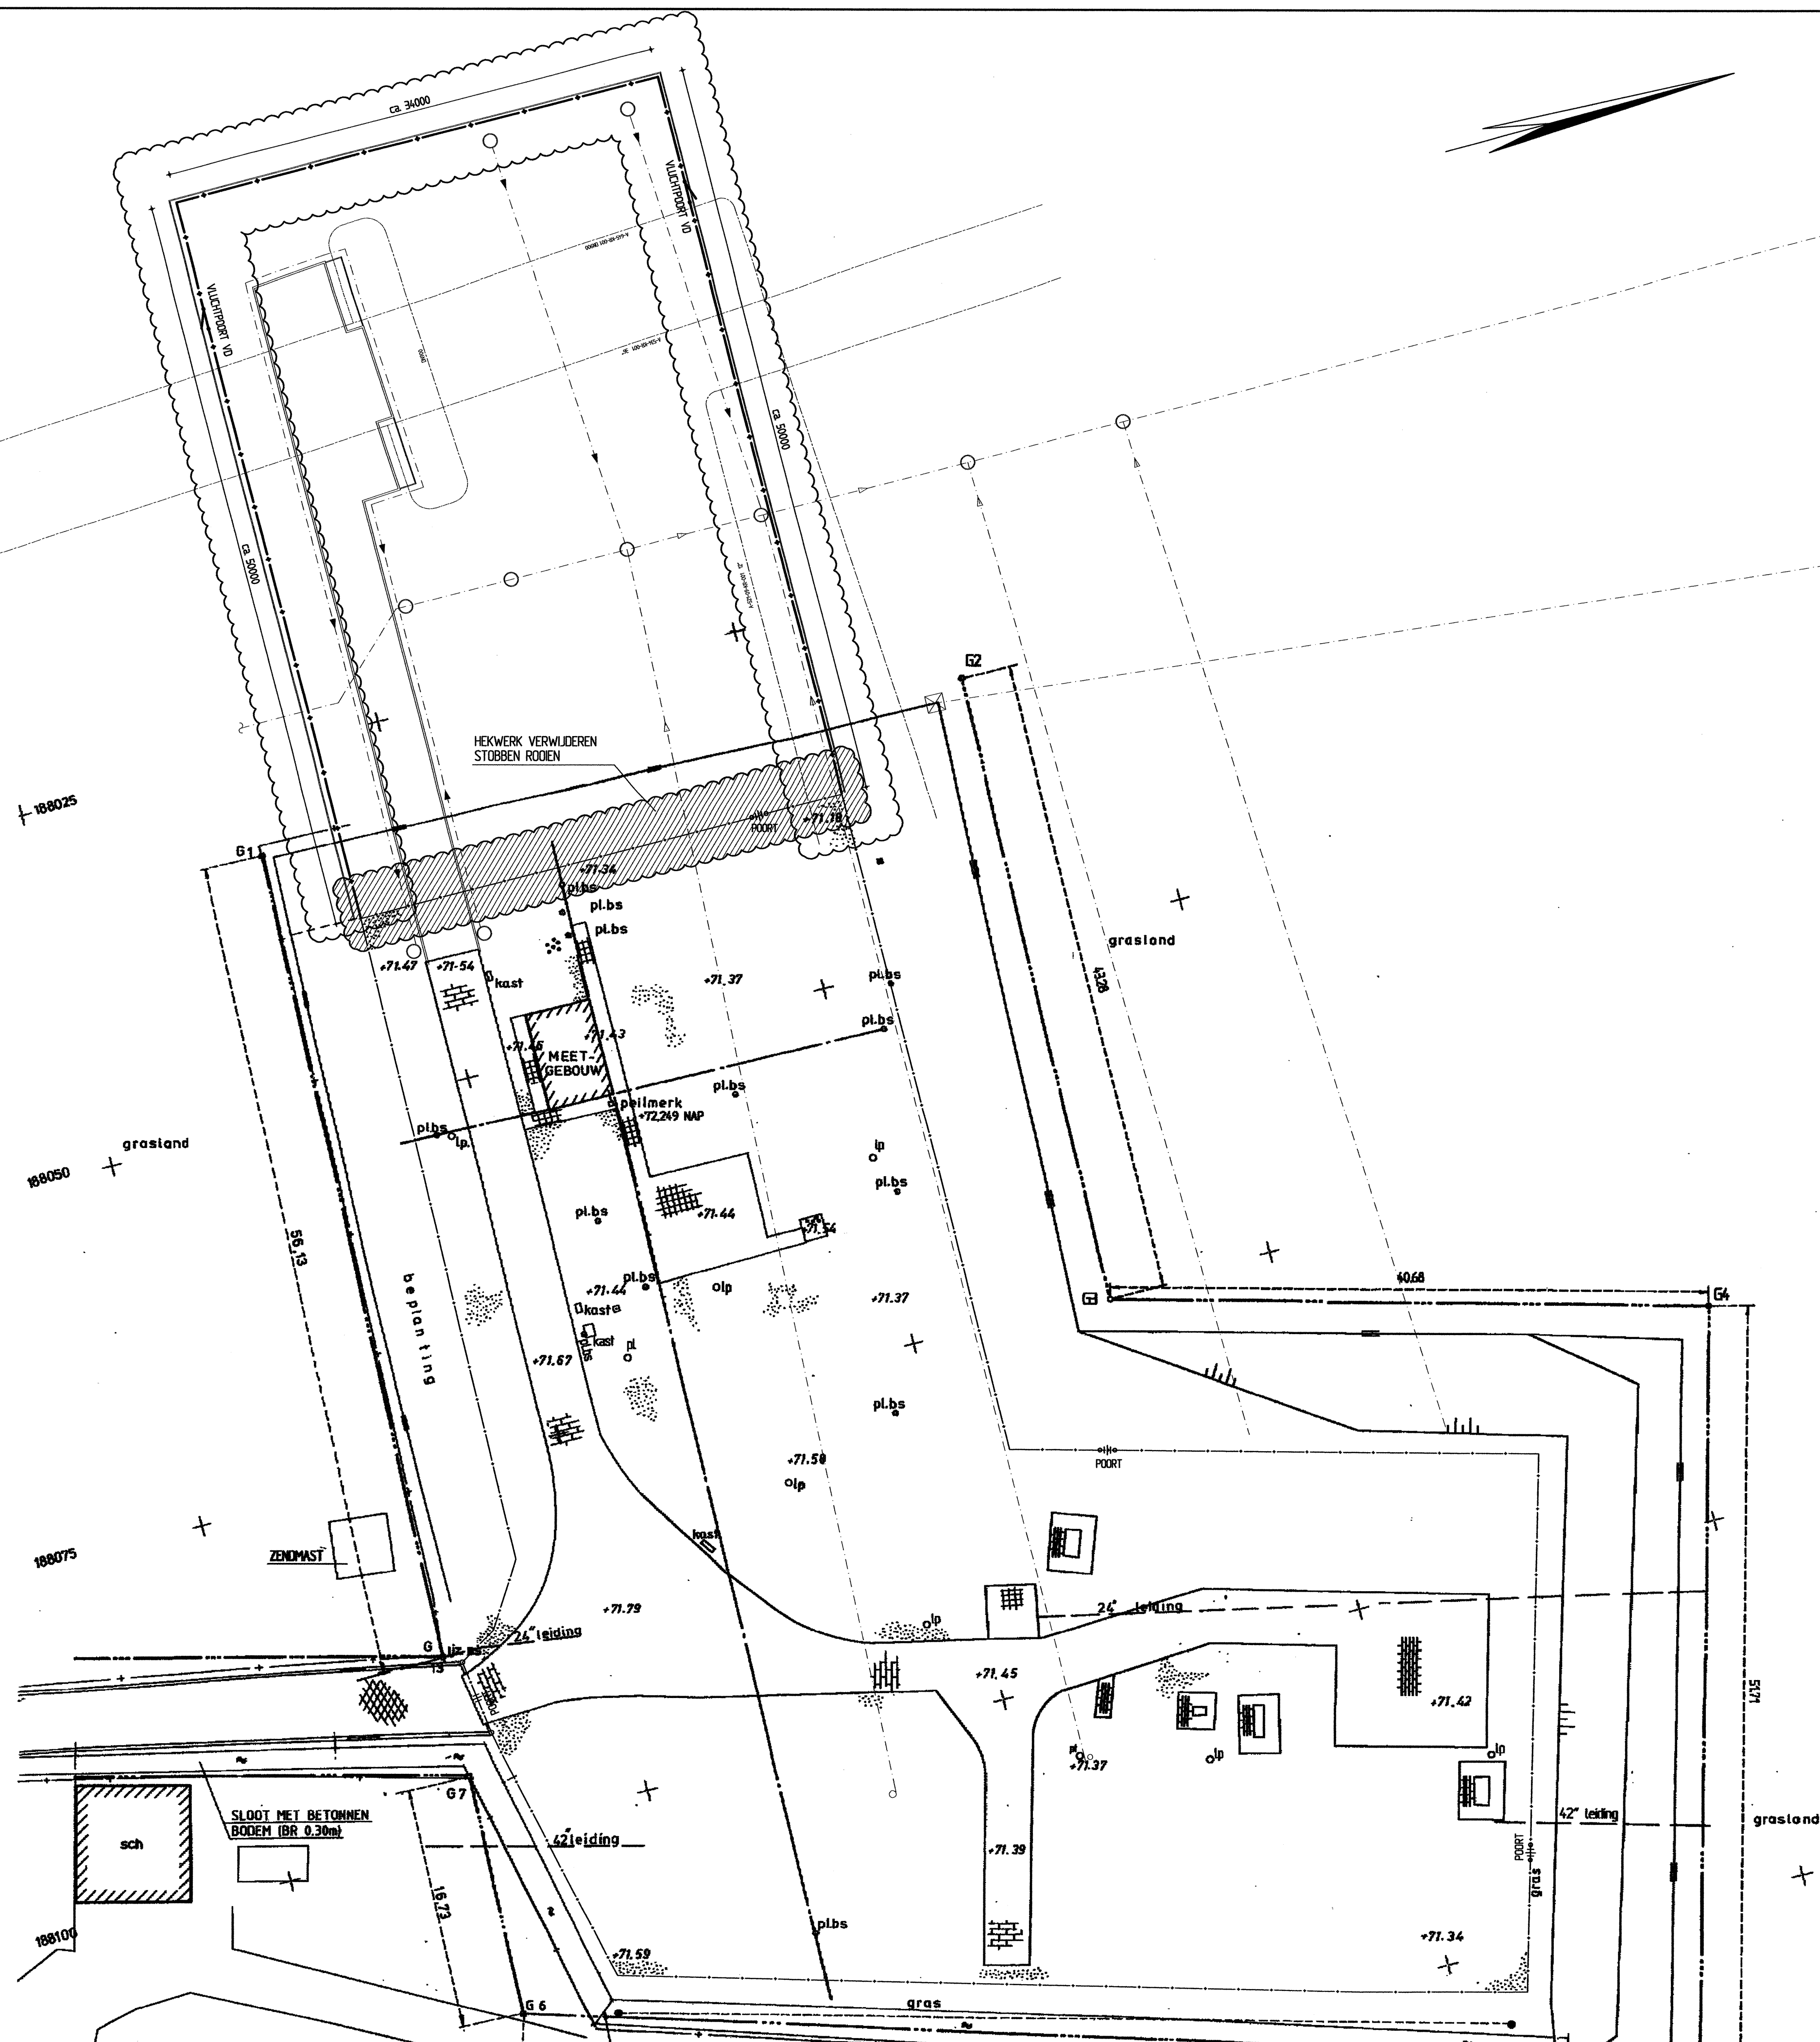

OPMERKINGEN

REFERENTIEPEIL = 100.000 = +71.40 M NAP = AFGEWERKT MAAIVELD.

MATEN IN MM TENZIJ ANDERS VERMELD.

HOOGTEMATEN IN MM T.O.V. REFERENTIEPEIL.

ALLE MATEN IN HET WERK TE CONTROLEREN.

COORDINATENLIJST (R.D. - STELSEL)

PUNT NR	VERZEKERD MET	SOORT	X	Y
1	GU-PAAL		188031,71	327939,75
2	IJZ.BS.		188031,70	327988,32
3	IJZ.BS.		188074,98	327987,98
4	IJZ.BS.		188085,27	328027,34
5	IJZ.BS.		188135,32	328014,35
6	GU-PAAL		188112,73	327938,08
7	GU-PAAL		188096,01	327938,50
13	IJZ. BS.		188087,64	327938,24
12	IJZ.BS.		188075,55	327889,81


RENV001

	ASSEMENTSEEL		EIGENDOMSGRENS
	HEKWERK MET POORT.		RASTER
	HAAG		CULTUURGRENS
	BOMENRIJ		BEDCHOEDING
	LEIDINGSWERK		STRAATPOT
	MERKPAAL		MEETPAAL
	LUCHTM. PL.		GRASPUNT (BUIS)
	GRASPUNT (PAAL G.U.)		PUNT MEETK. GRONDSLAG
	AFSLINTER		BETONSTRAATSTENEN: KEIFORMAAT, DIK 80mm (HALFSTENEN VERBAND) MET OPSLUITBAND (OB): 120x250 MM
	GRIND MET OPSLUITBAND (OB): 50x150 MM TENZIJ ANDERS AANGEGEVEN		HOOGSTE SLOOT - BODEM (H.A.P.)
	AFWATERINGSRICHTING		SLOOP


BIJBEHORENDE TEKENINGEN:

TEKENINGNR.:

TOEGANGSWEG M&R STATION 164	A-164-CT-001
TERREINSITUATIE NABIJ M&R STATION SCHINNEN	A-164-CT-002
CONSTRUCTIETEKENING / TERREINAFWERKING	A-164-CT-003
CONSTRUCTIETEKENING / HEKWERKEN / OVERZICHT	A-164-CT-004
CONSTRUCTIETEKENING / HEKWERKEN / AANZICHTEN EN DETAILS	A-164-CT-005

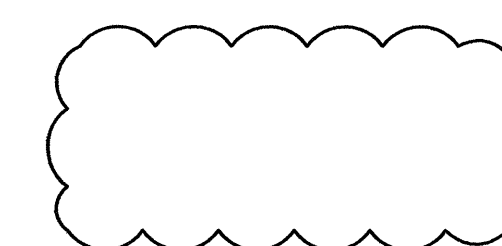

MONTAGE

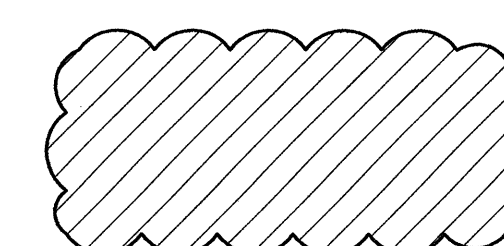

DEMONTAGE

TITEL
OVERZICHTSTEKENING
TOTAAL PLANTOVERZICHT

HEKWERKEN
M&R SCHINNEN

STATUS	GEZONTLEID DOOR A. Renkema	AVEL	TEB	PAR	© 2011	N.V. NEDERLANDSE GASUNIE
	GEZONTLEID DOOR A.G. Rozema	AVEL	TEB	PAR	DISPOSERING WILDIJNG	GEZOND DOOR TEBU
	VOOR AANDOOR T.H.L. Martinus	AVEL	TL	PAR	SCHAKEL 1250	DATUM WILDIJNG
				OPMAAT	DATUM S. UITGAVE 2012-01-03	
CATEGORIE	3	VERGROED	TEK. SCOOT 08	PROJECT NR 1-9905-01		
BOEIER & ONDERHOUD	VANGESLOT	SUBSIDIARIE GEZOND DOOR				WIL
gasunie				A1	A-164-CT-006	