
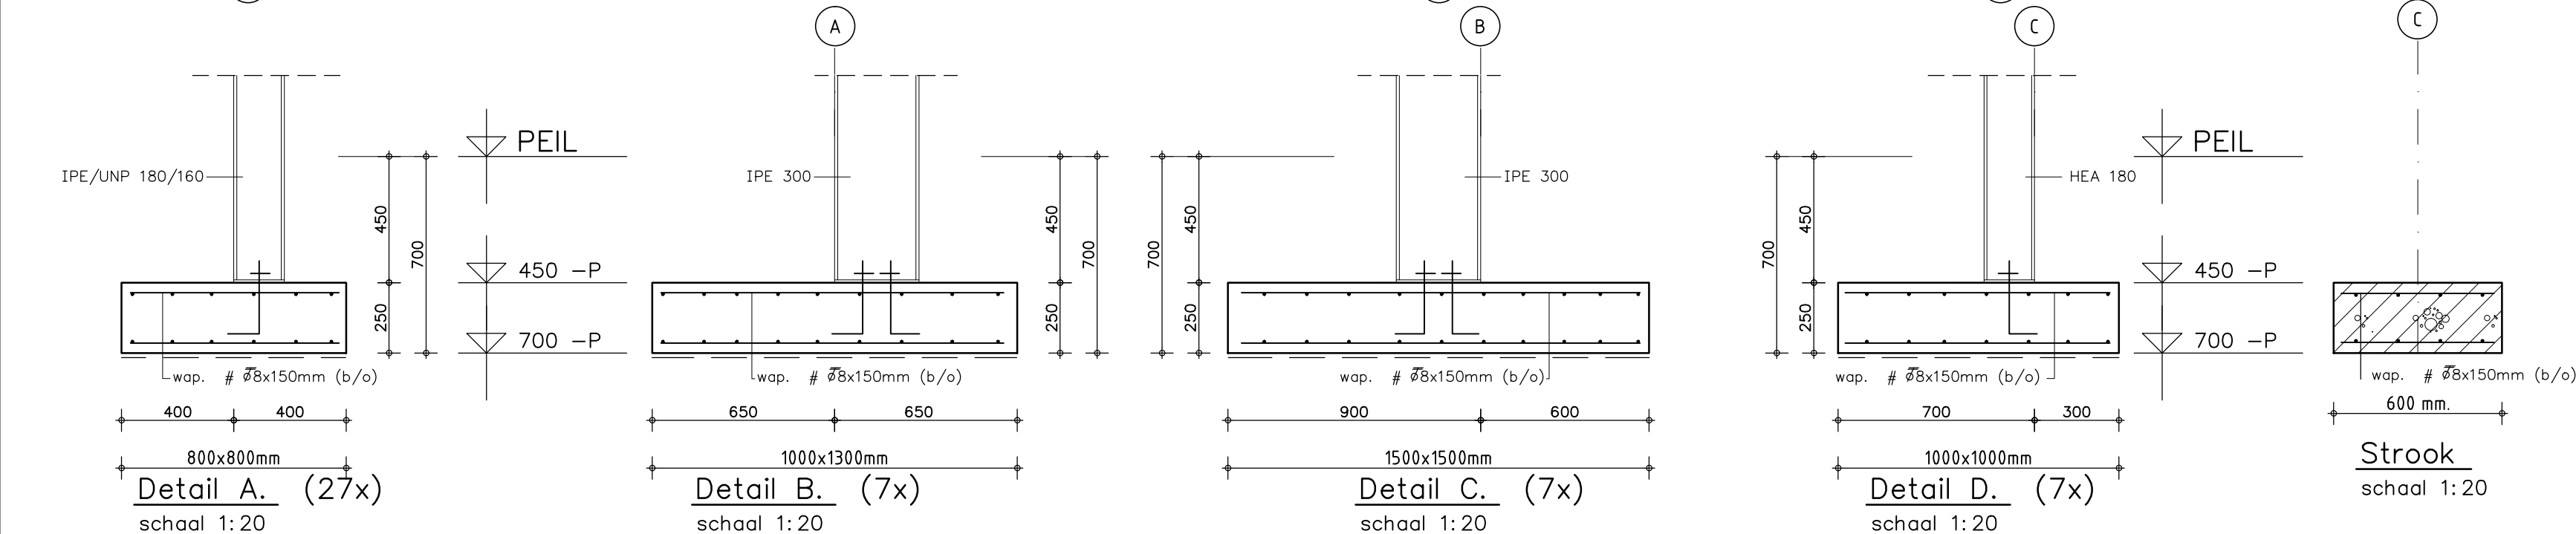
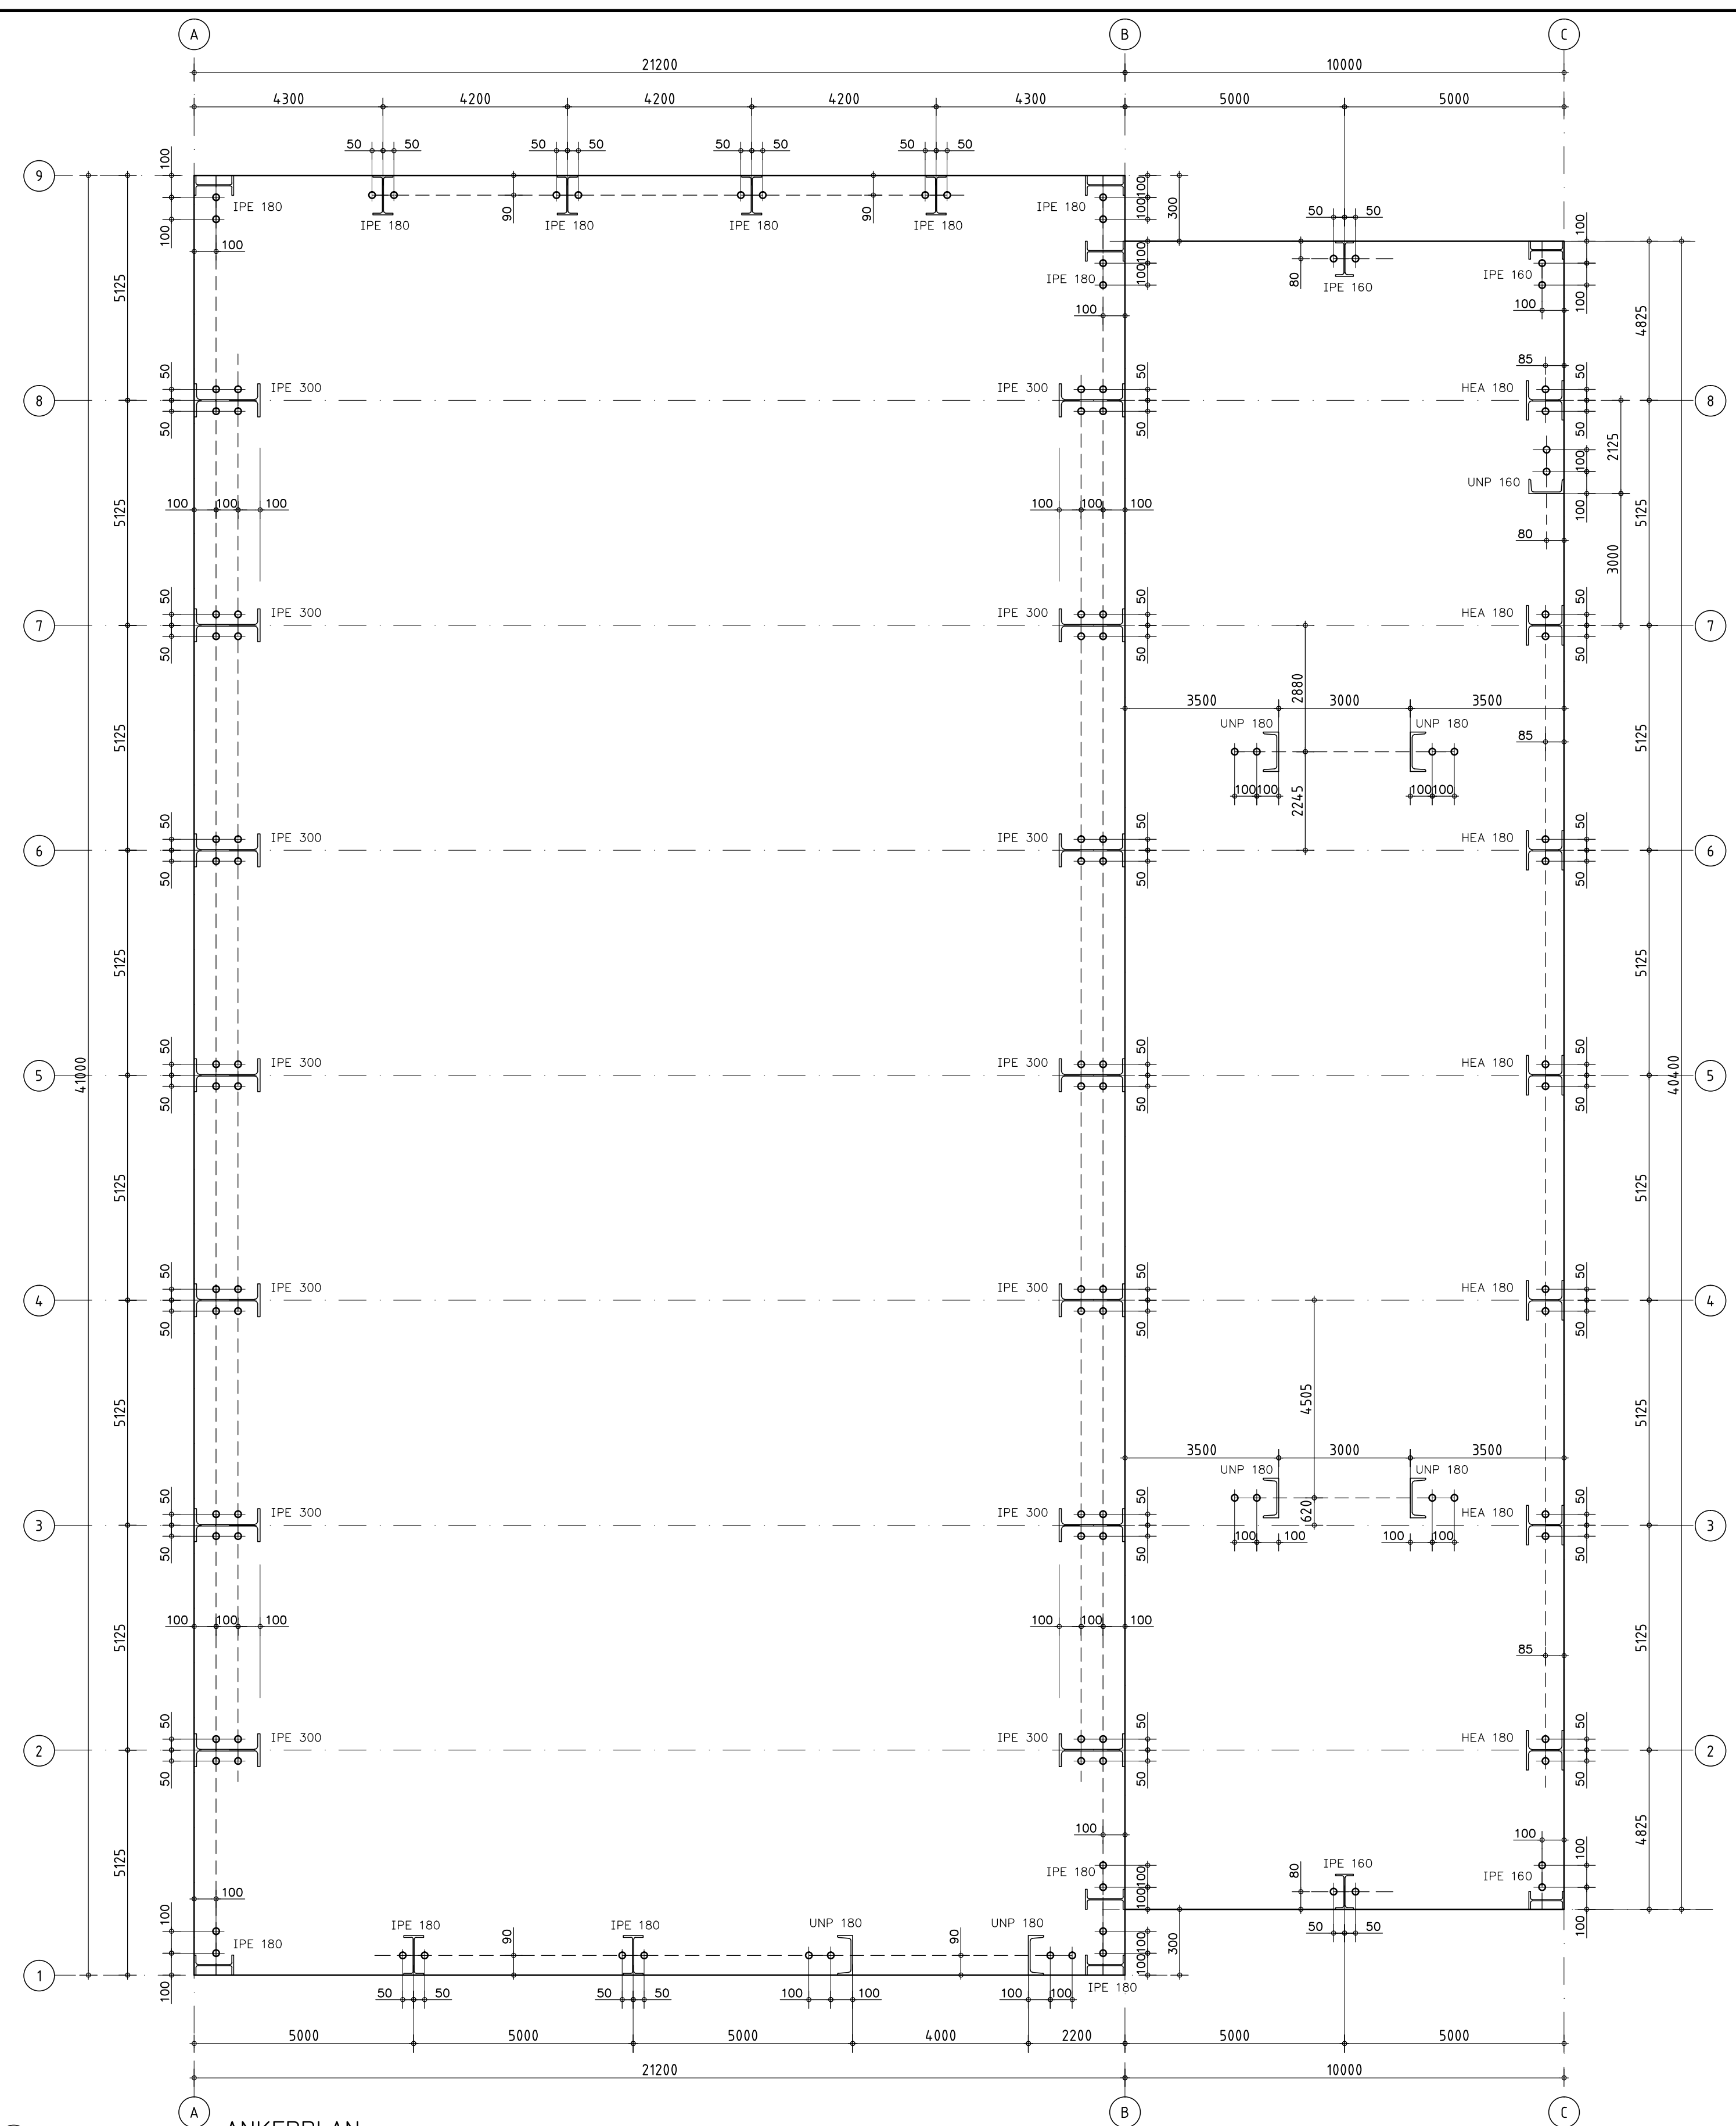


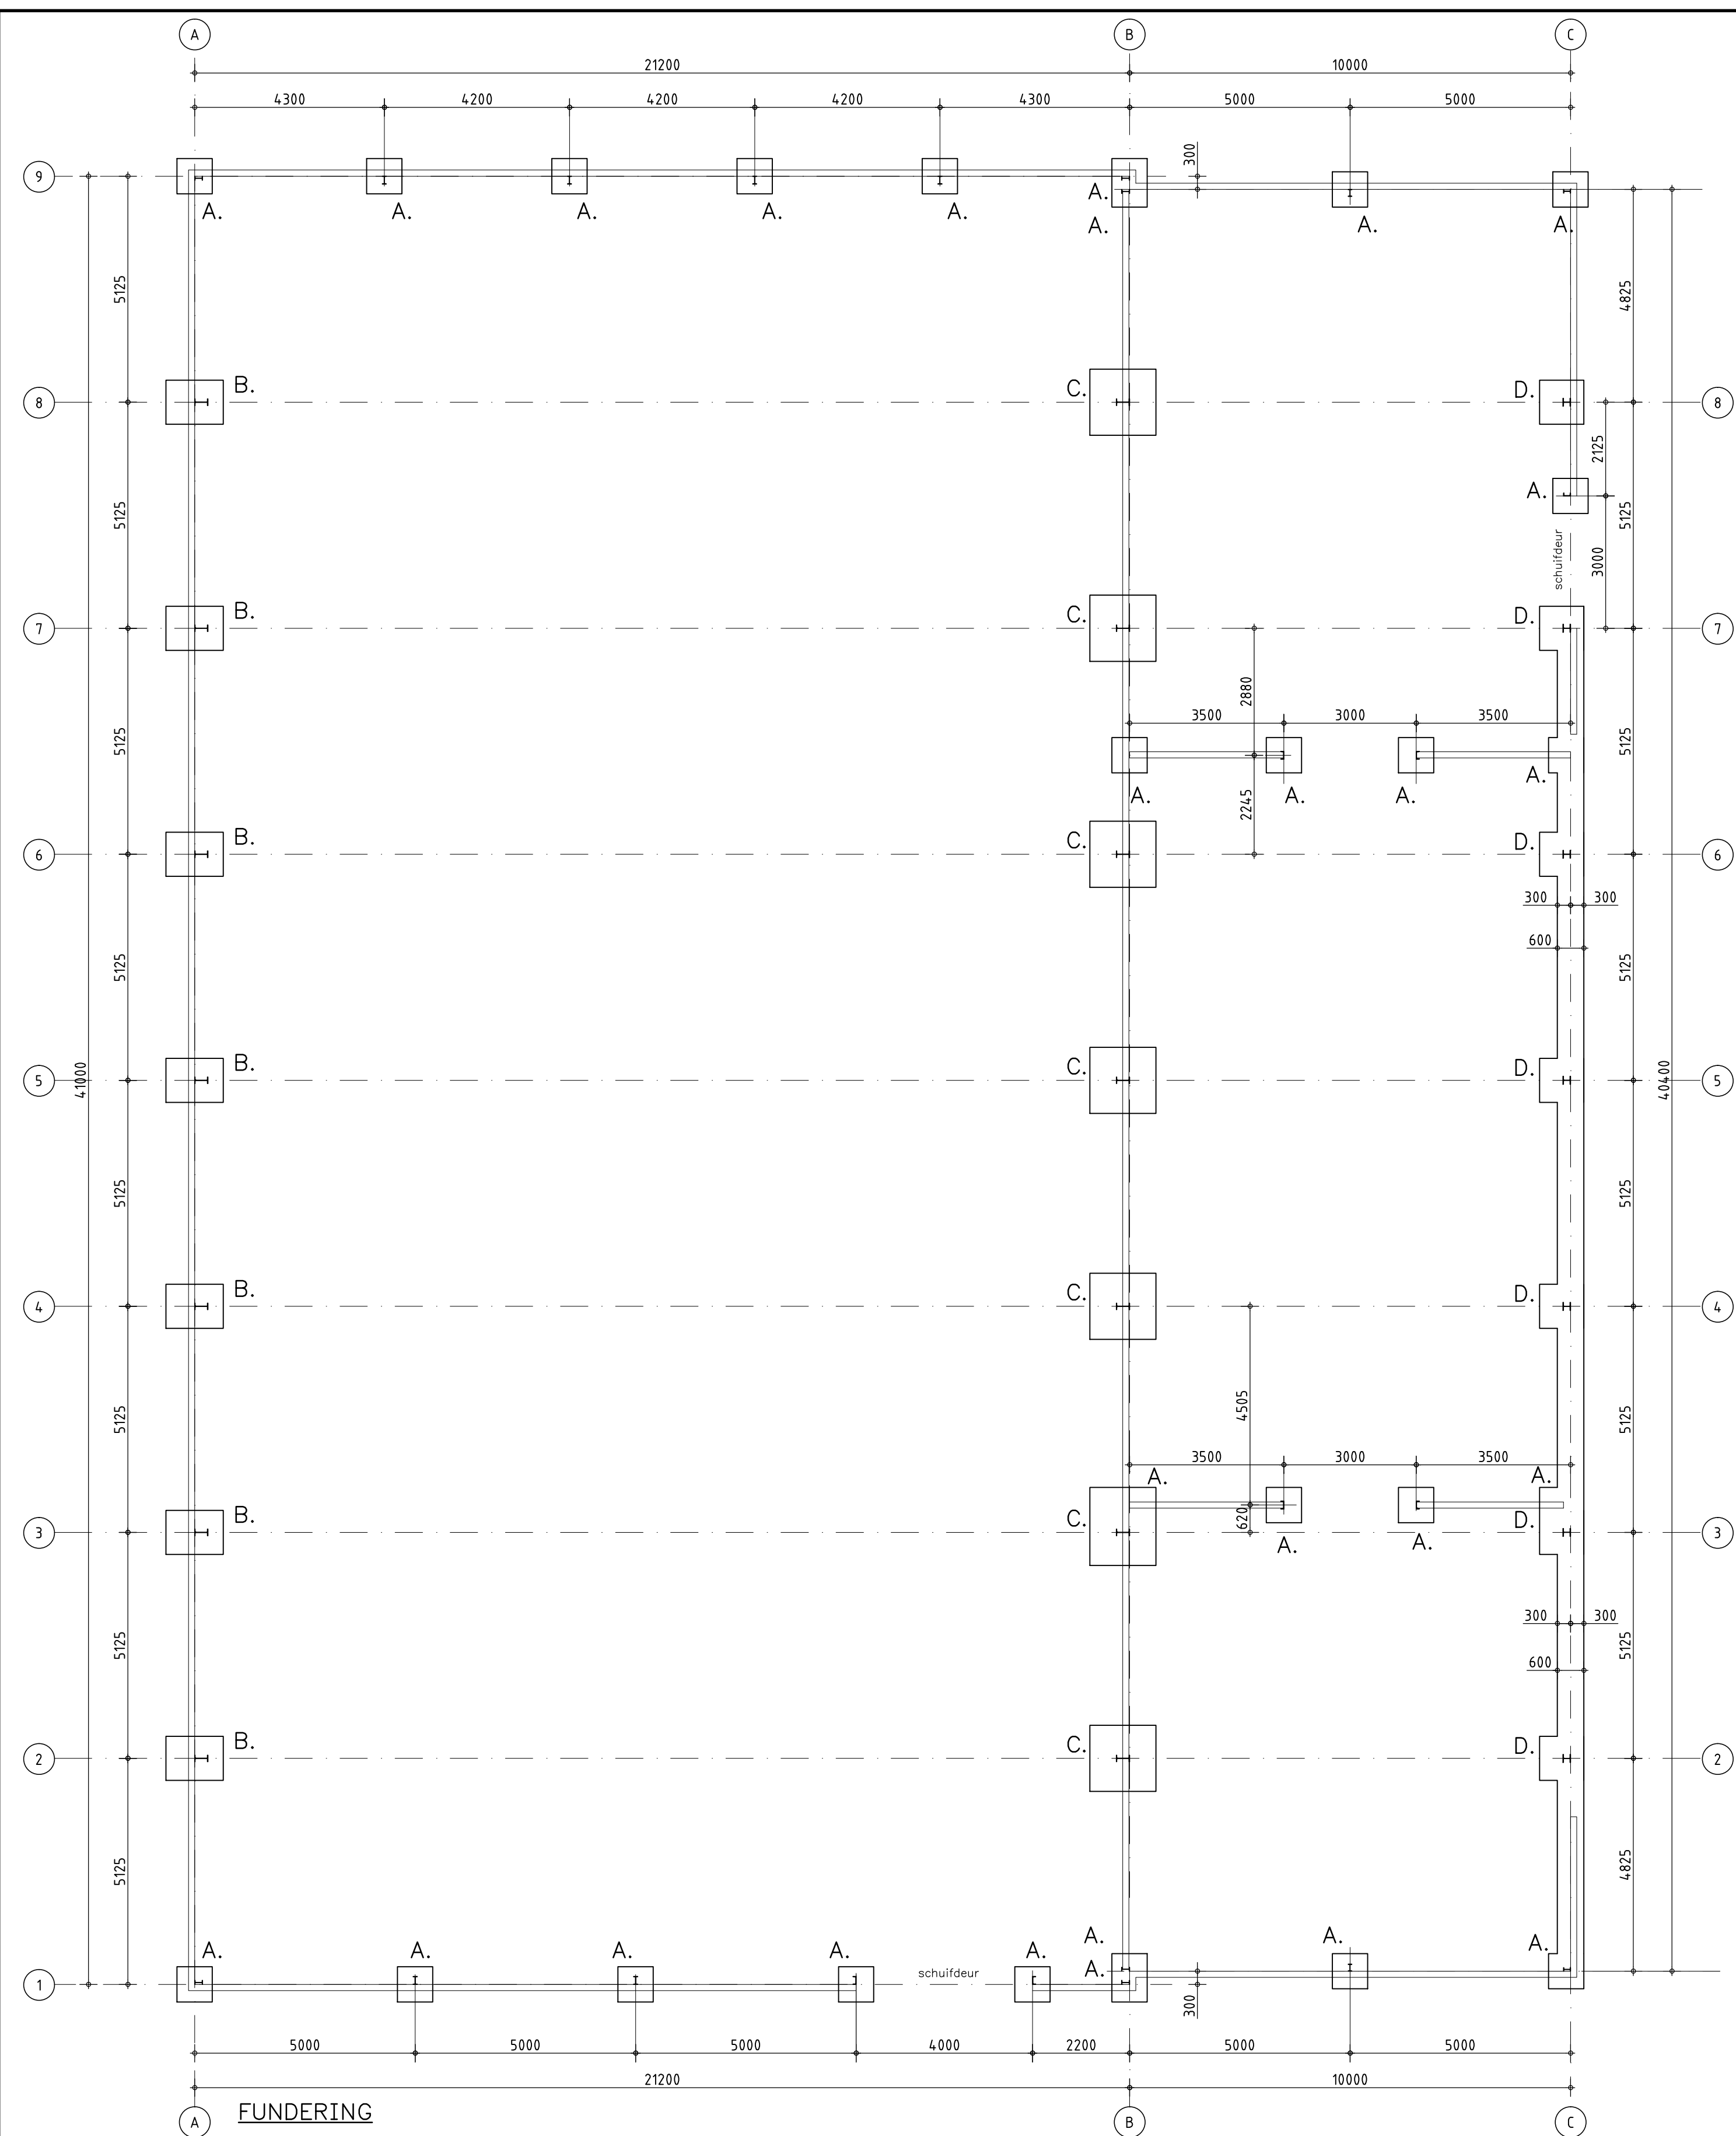

OPDRACHTGEVER: Dhr. J.T.J.M. Rensen Provincialeweg Zuid 148 6438 BK Oirsbeek 046-4425168/ 06-25027427 jtrensen@planet.nl		GEWIJZIGD :
WERK: Fundering/Ankerplan van een rijhal met stalling		GEWIJZIGD :
GEMEENTE:		DATUM: 17-12-13 ME
ZAAKNUMMER:		SCHAAL: 1:100
Deze tekening is eigendom van Louis Huisman en Zn. B.V. te Gemert en mag zonder haar schriftelijke toestemming niet worden vermenigvuldigd of gekopieerd noch aan derden ter inzage worden gegeven.		BLADNO.: 03
 HUISMAN GEMERT Louis Huisman & Zn. B.V. Hallenbouw - Bouwmaterialen		WERK NR: 11447

Post: Postbus 29, 5420 AA Gemert T: +31 (0) 492 361880
Bezoek: Zandsstraat 9, 5421 WK Gemert F: +31 (0) 492 365075
tekenkamer@huisman-gemert.nl www.huisman-gemert.nl