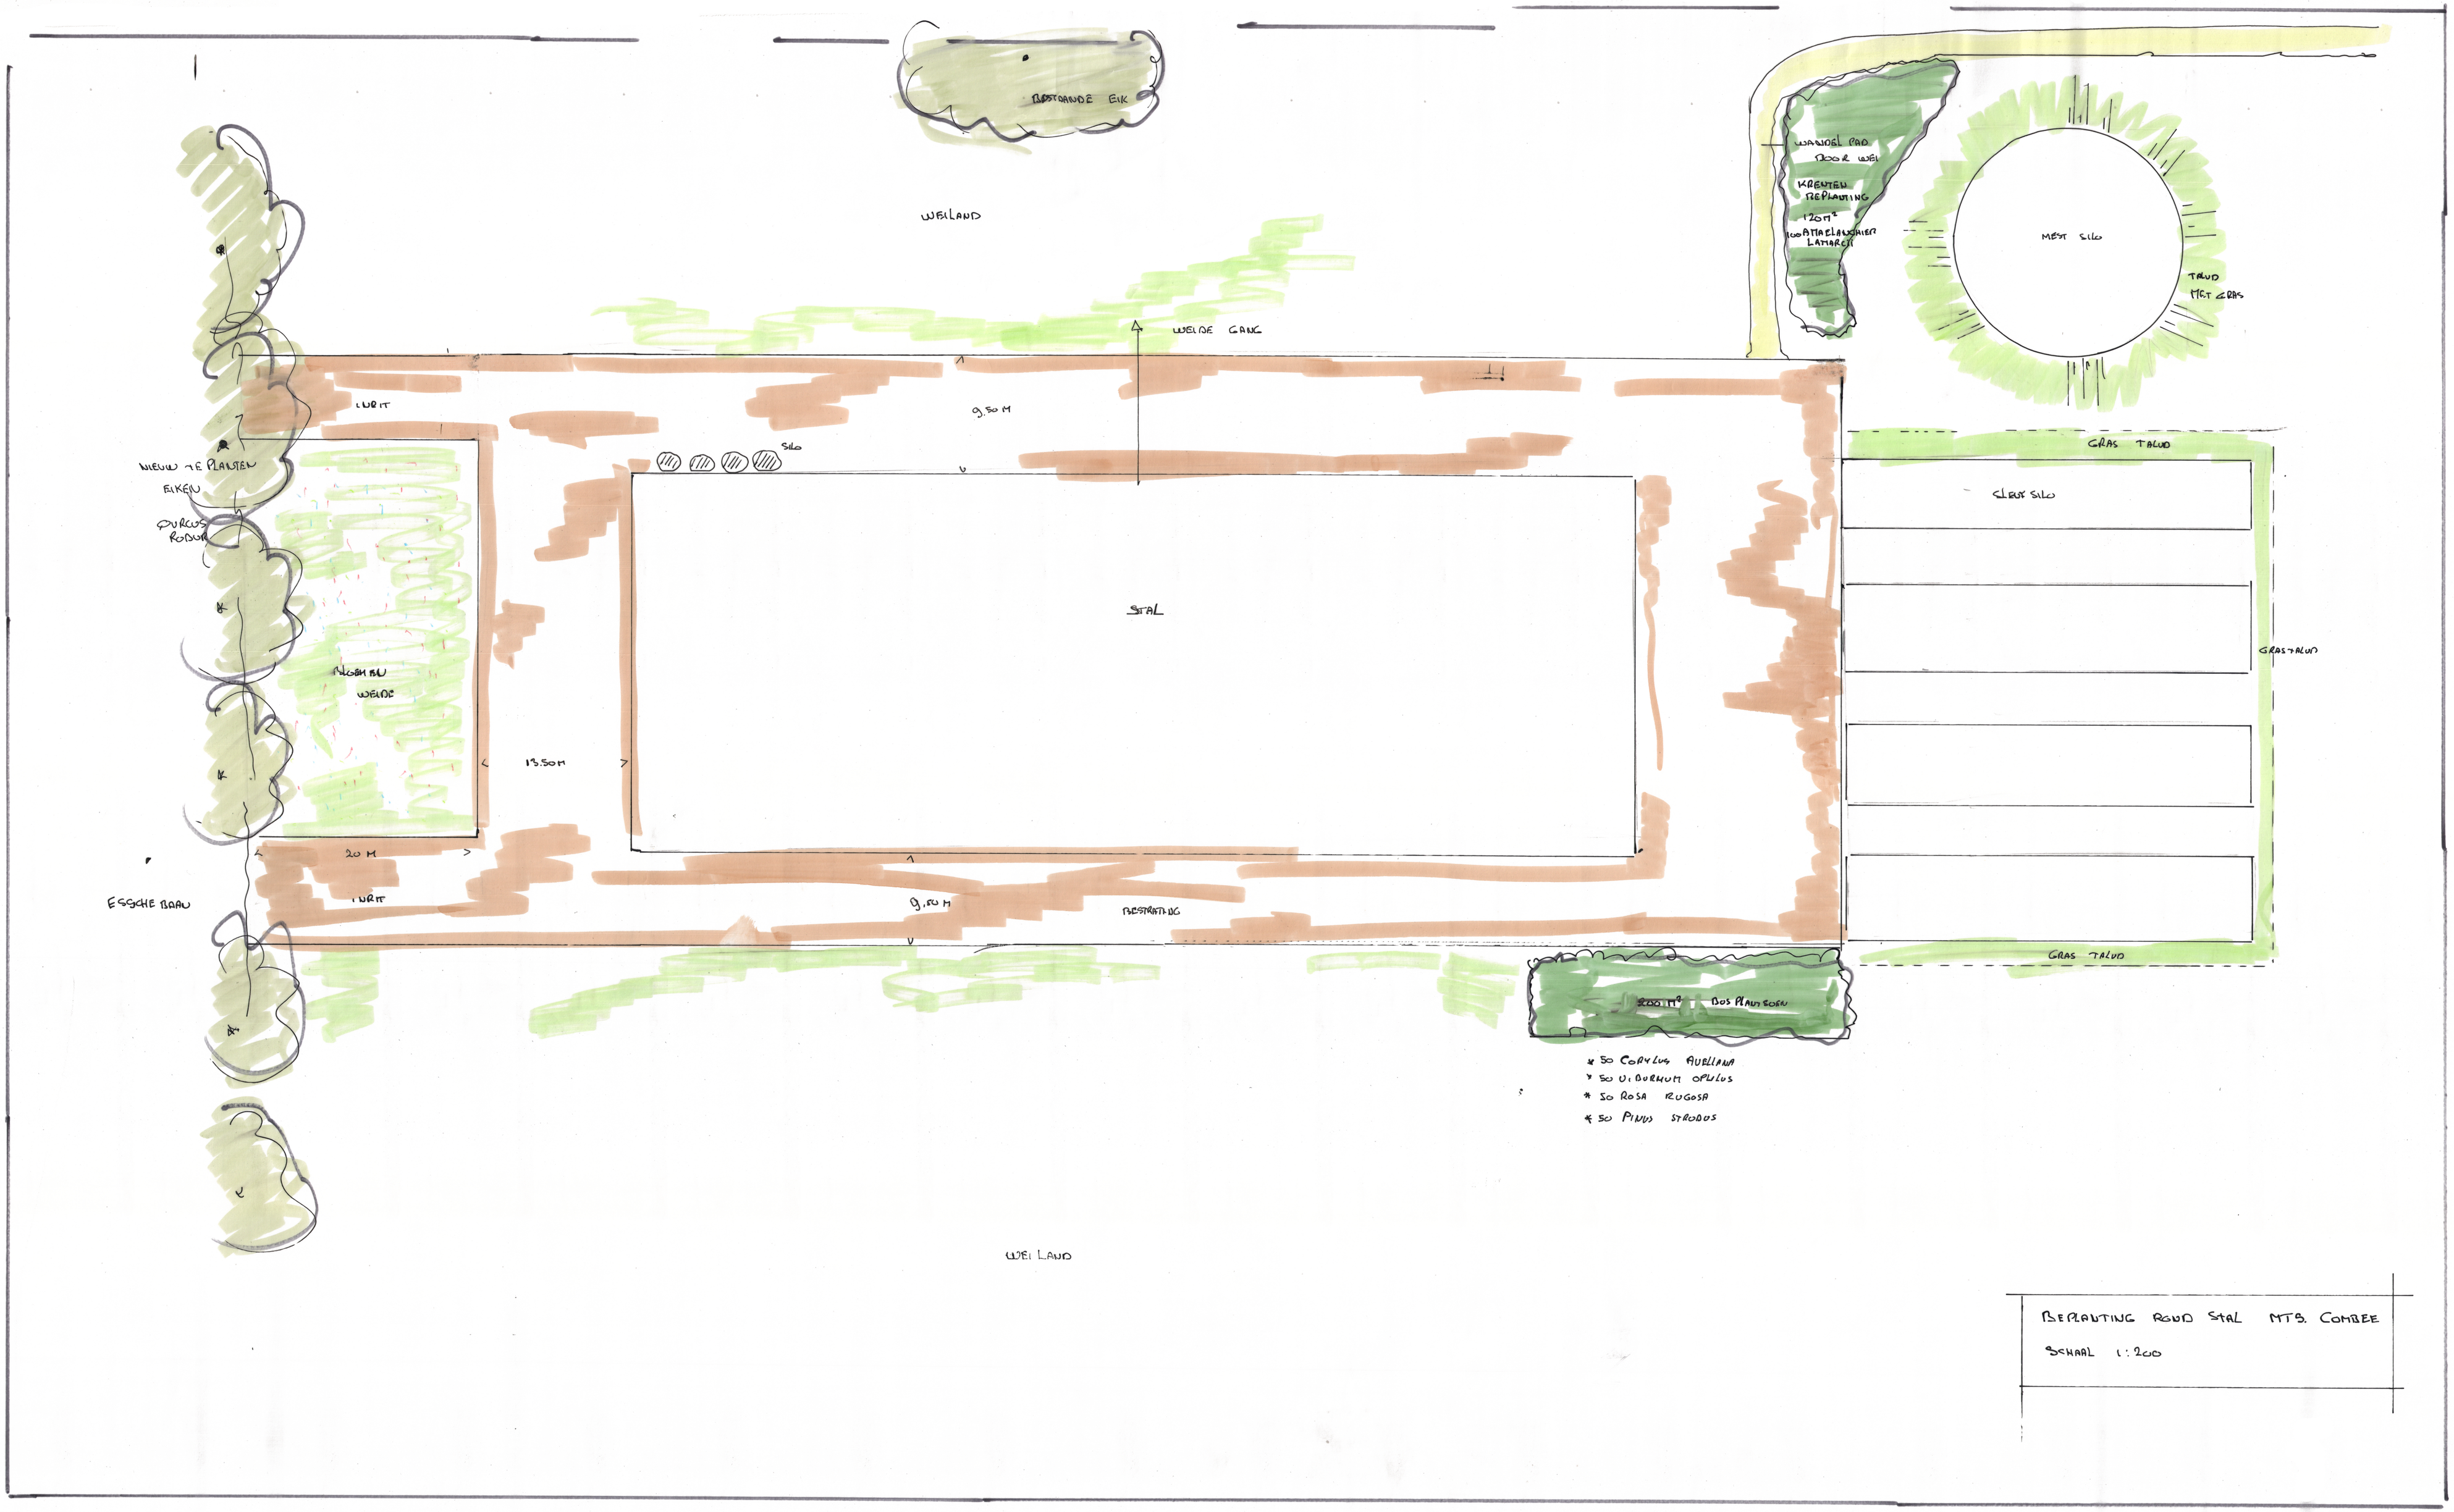
BESTAANDE EIK
WEILAND
WANDEL PAD DOOR WEI
KRENTEN BEPLANTING
120 M²
100 AMAELANCHIER LAMARCKI
MEST SILO
TALUD MET GRAS
WEIDE GANG
INRIT
9.50 M
SILO
NIEUW TE PLANTEN EIKEN
QUERCUS ROBUR
GRAS TALUD
SLEUF SILO
STAL
BLOEMEN WEIDE
13.50 M
GRAS TALUD
20 M
ESSCHE BAAN
INRIT
9.50 M
BESTRATING
GRAS TALUD
200 M² BOS PLANTSOEN
* 50 CORYLUS AVELLANA
* 50 VIBURNUM OPULUS
* 50 ROSA RUGOSA
* 50 PINUS STROBUS
WEILAND
BEPLANTING ROND STAL MTS. COMBEE
SCHAAL 1:200