



VOORGEVEL

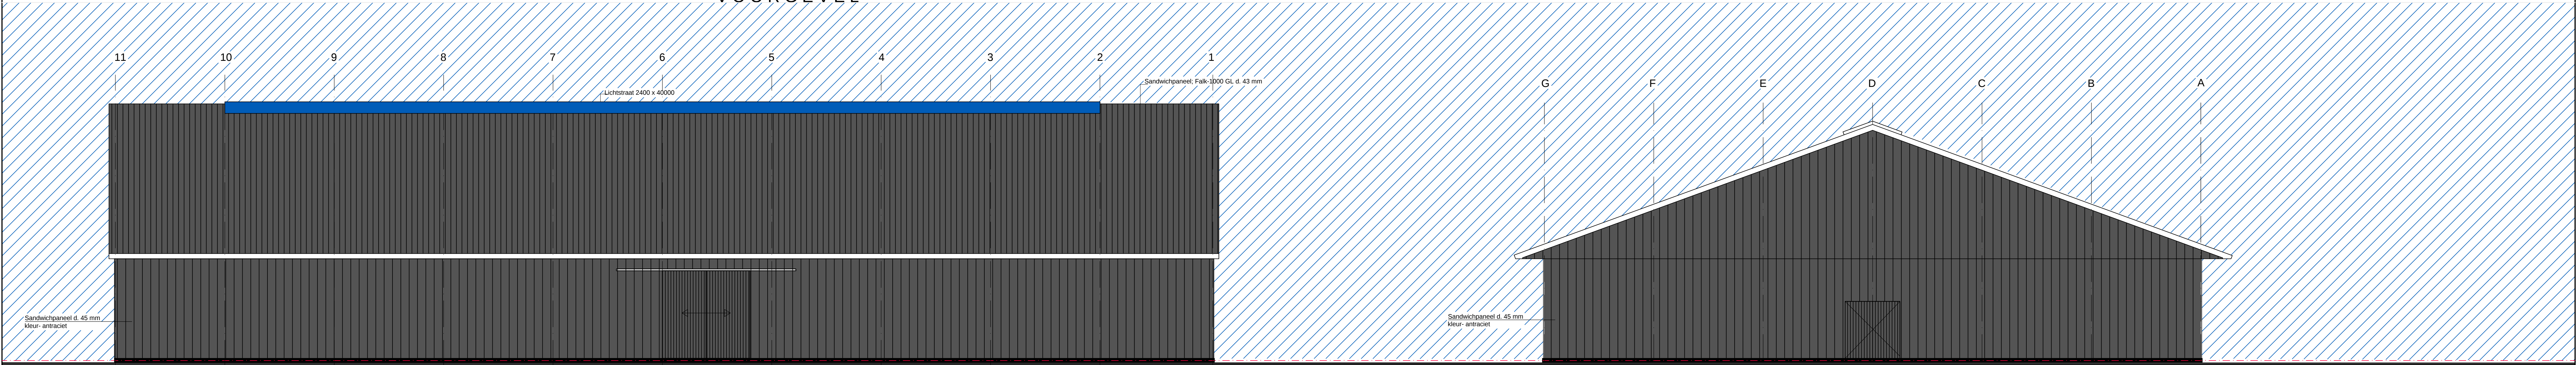


ACHTERGEVEL

RECHTER ZIJGEVEL

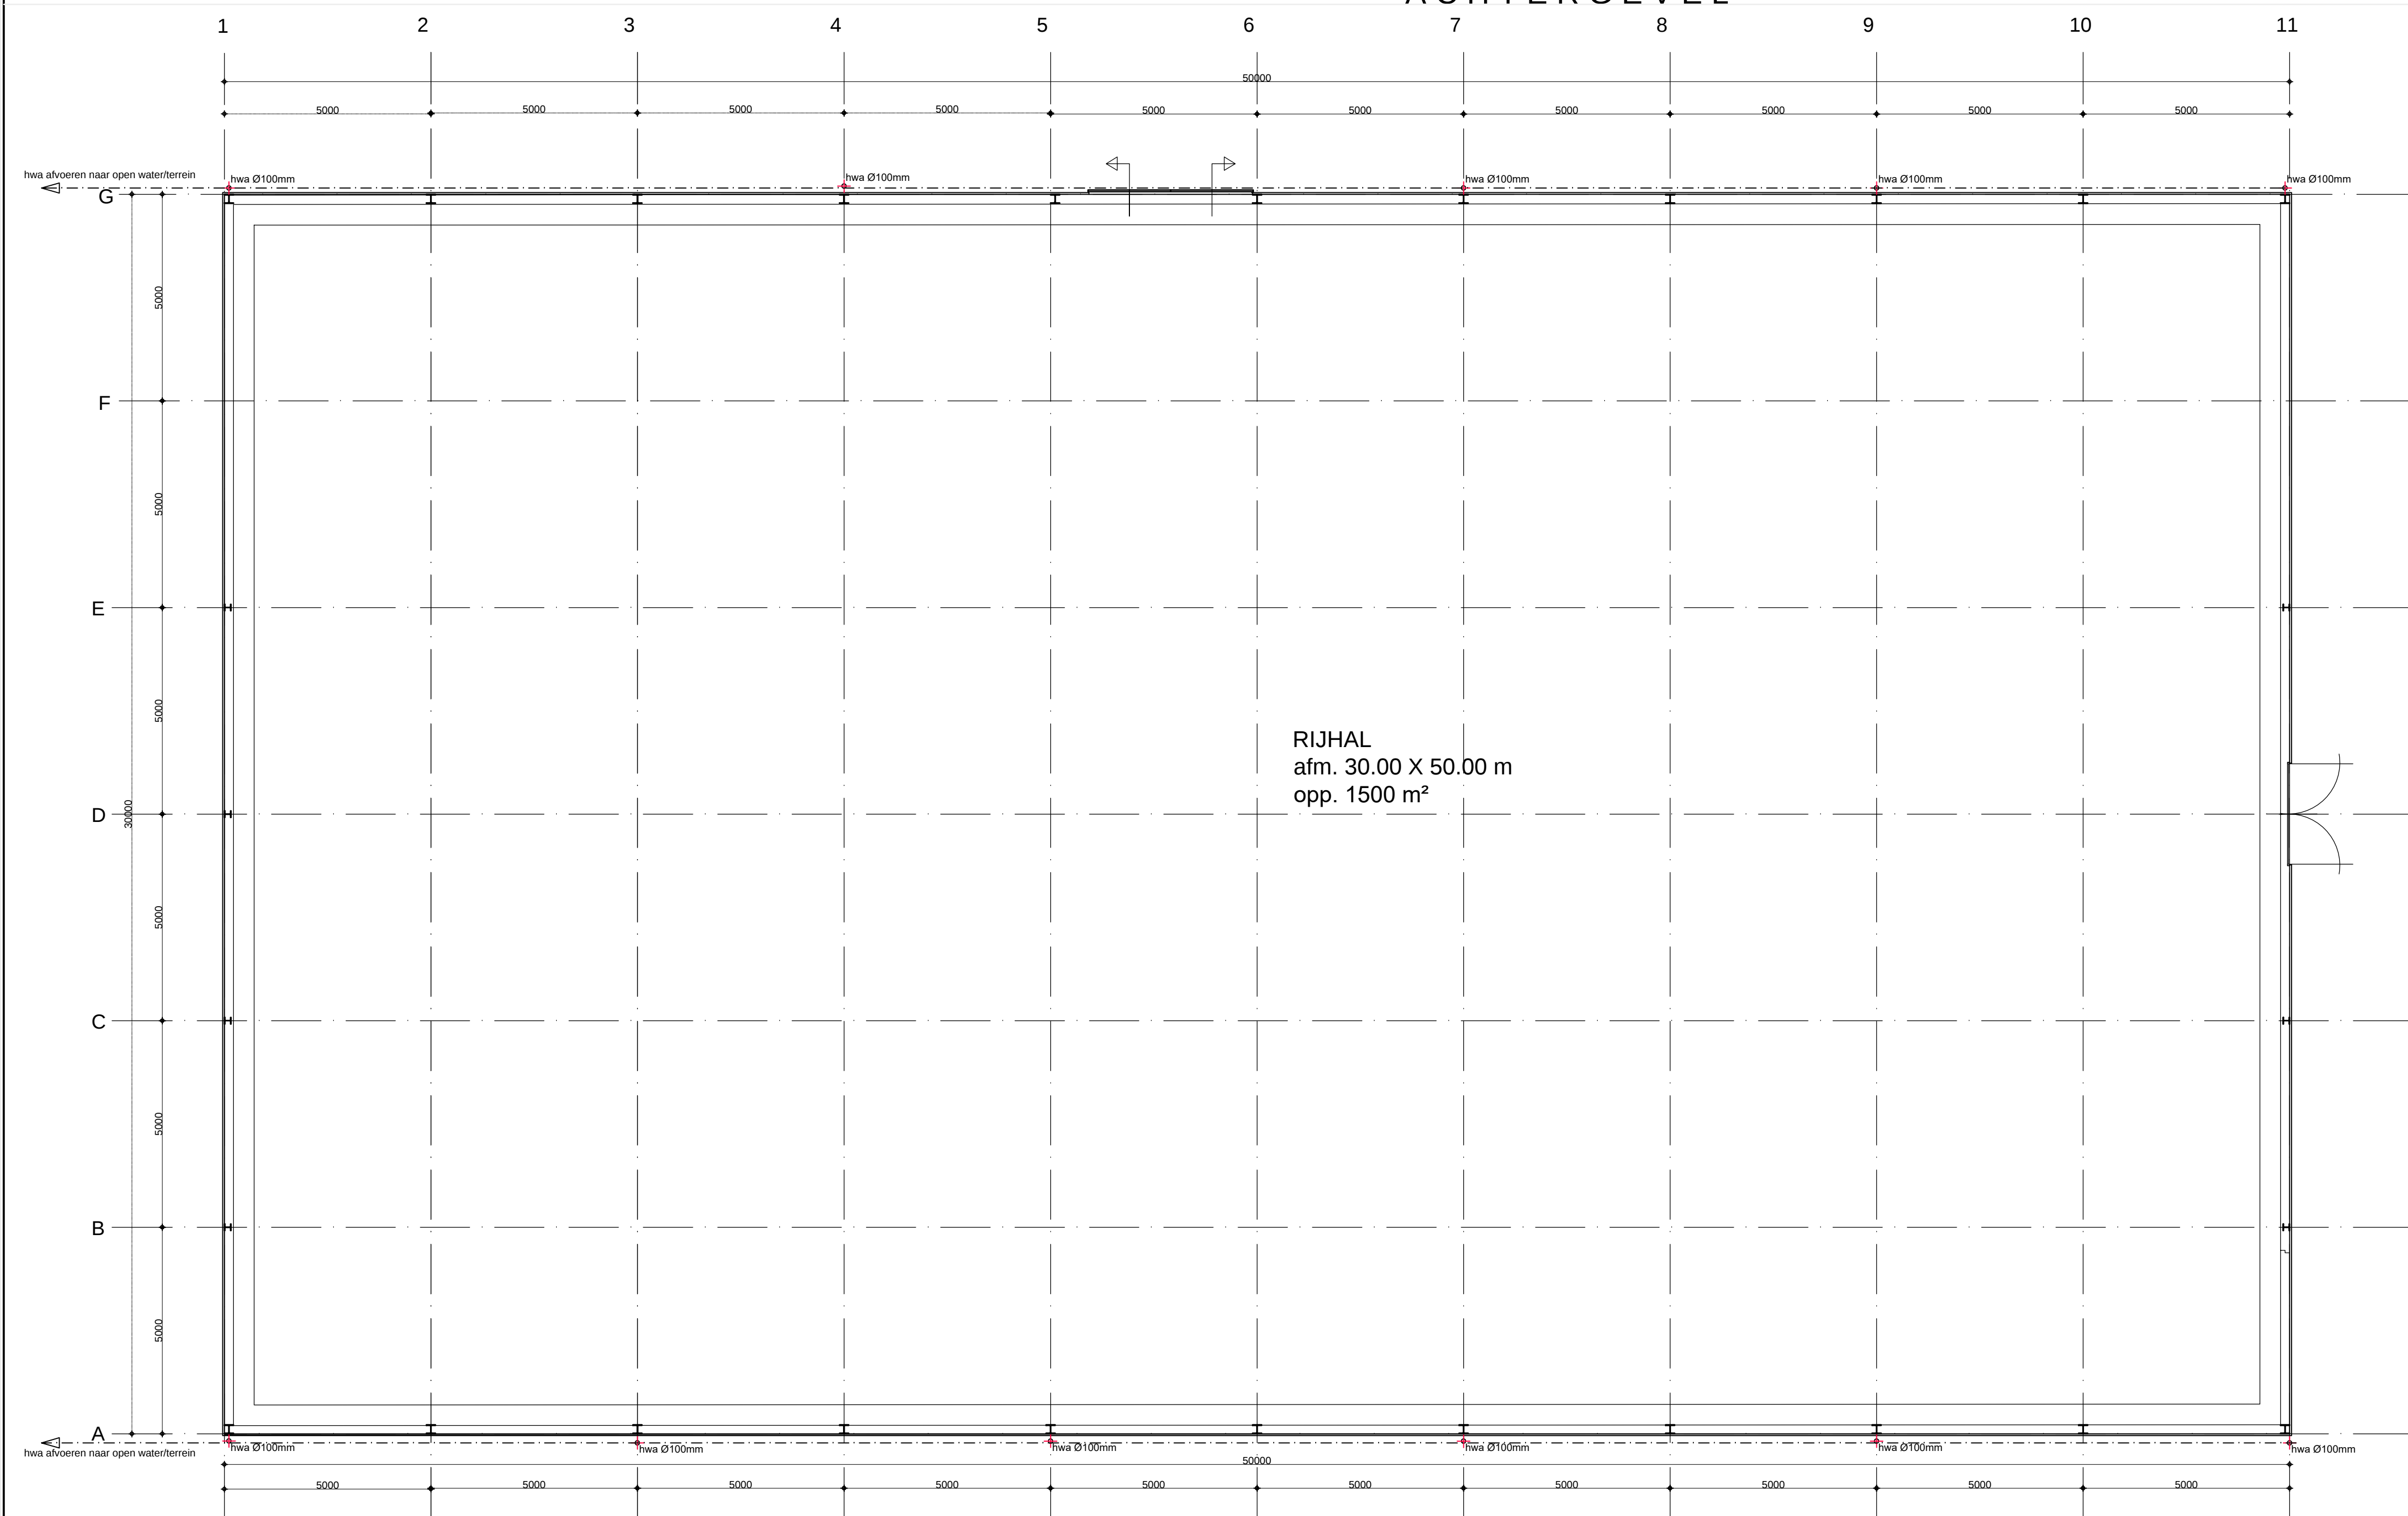

PLATTEGROND

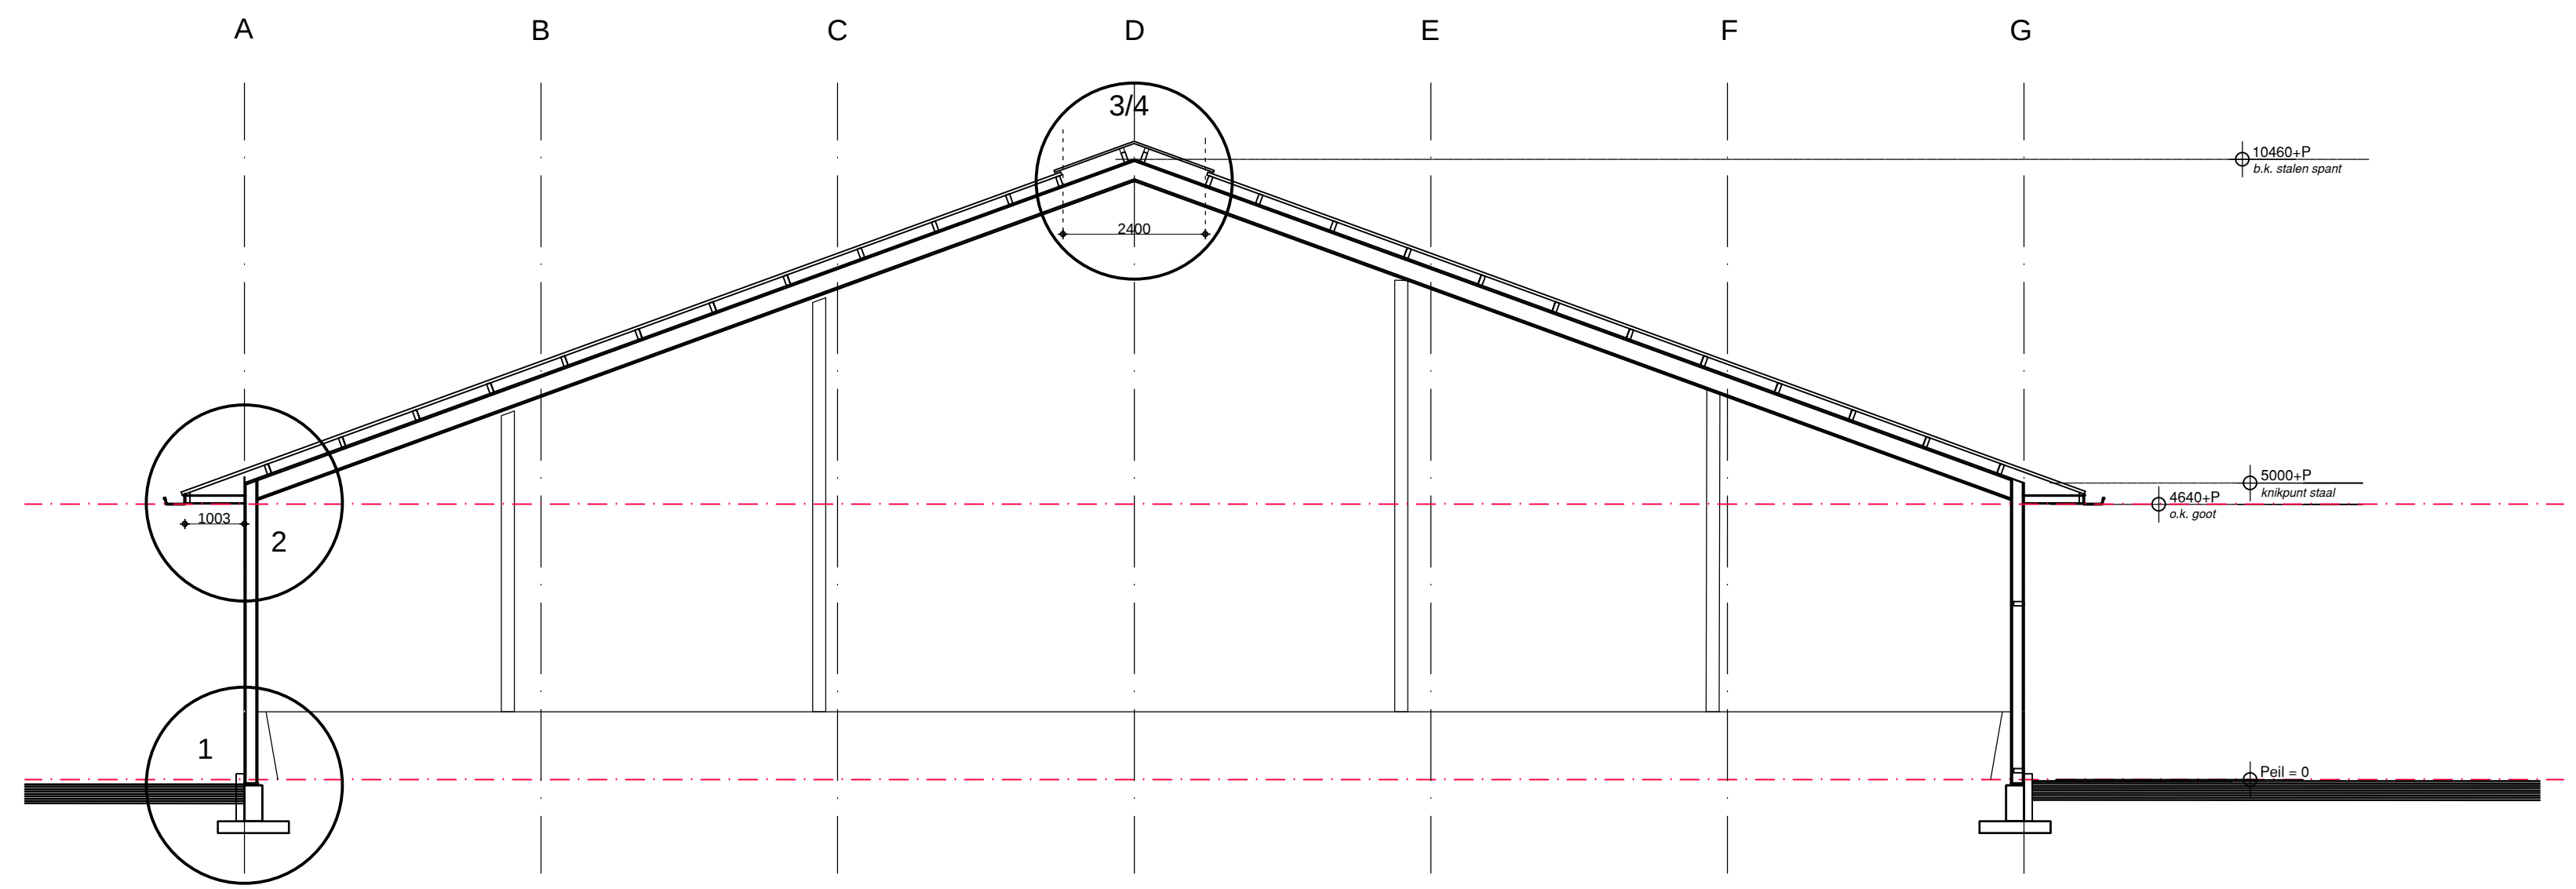

DOORSNEDE A - A

KLEURENSCHEMA		
Onderdeel	Materiaal	Kleur
interne muur	Beton	Grp
gevels	Sandwichpanelen	Antraciet
gevelbedekking	Sandwichpanelen	Antraciet
dakbedekking	Sandwichpanelen	Antraciet
gips	Aluminium	Gedeel
roeden	Staal	Gedeel
ramen	-	Antraciet
deuren	-	-
kozijnen	-	-
luiken	-	-

Project	Nieuwbouw Rijhal	02-09-2016	datum
Opdrachtgever	Hr. G. Rutjes	24-04-2017	gewijzigd
Onderdeel	Schetsontwerp	29-09-2017	

Tek. no.	S-01	1 : 100	schaal
----------	------	---------	--------

Bouwers van bedrijfshallen, loodsen en maneges

staalbouw
duivenvoerde & te brake

DTB

Postbus 55 3927 ZM Renswoude
Utrechtseweg 4A Renswoude
Tel: 0318-640174
E-mail: info@staalbouwdb.nl
info: www.staalbouwdb.nl