


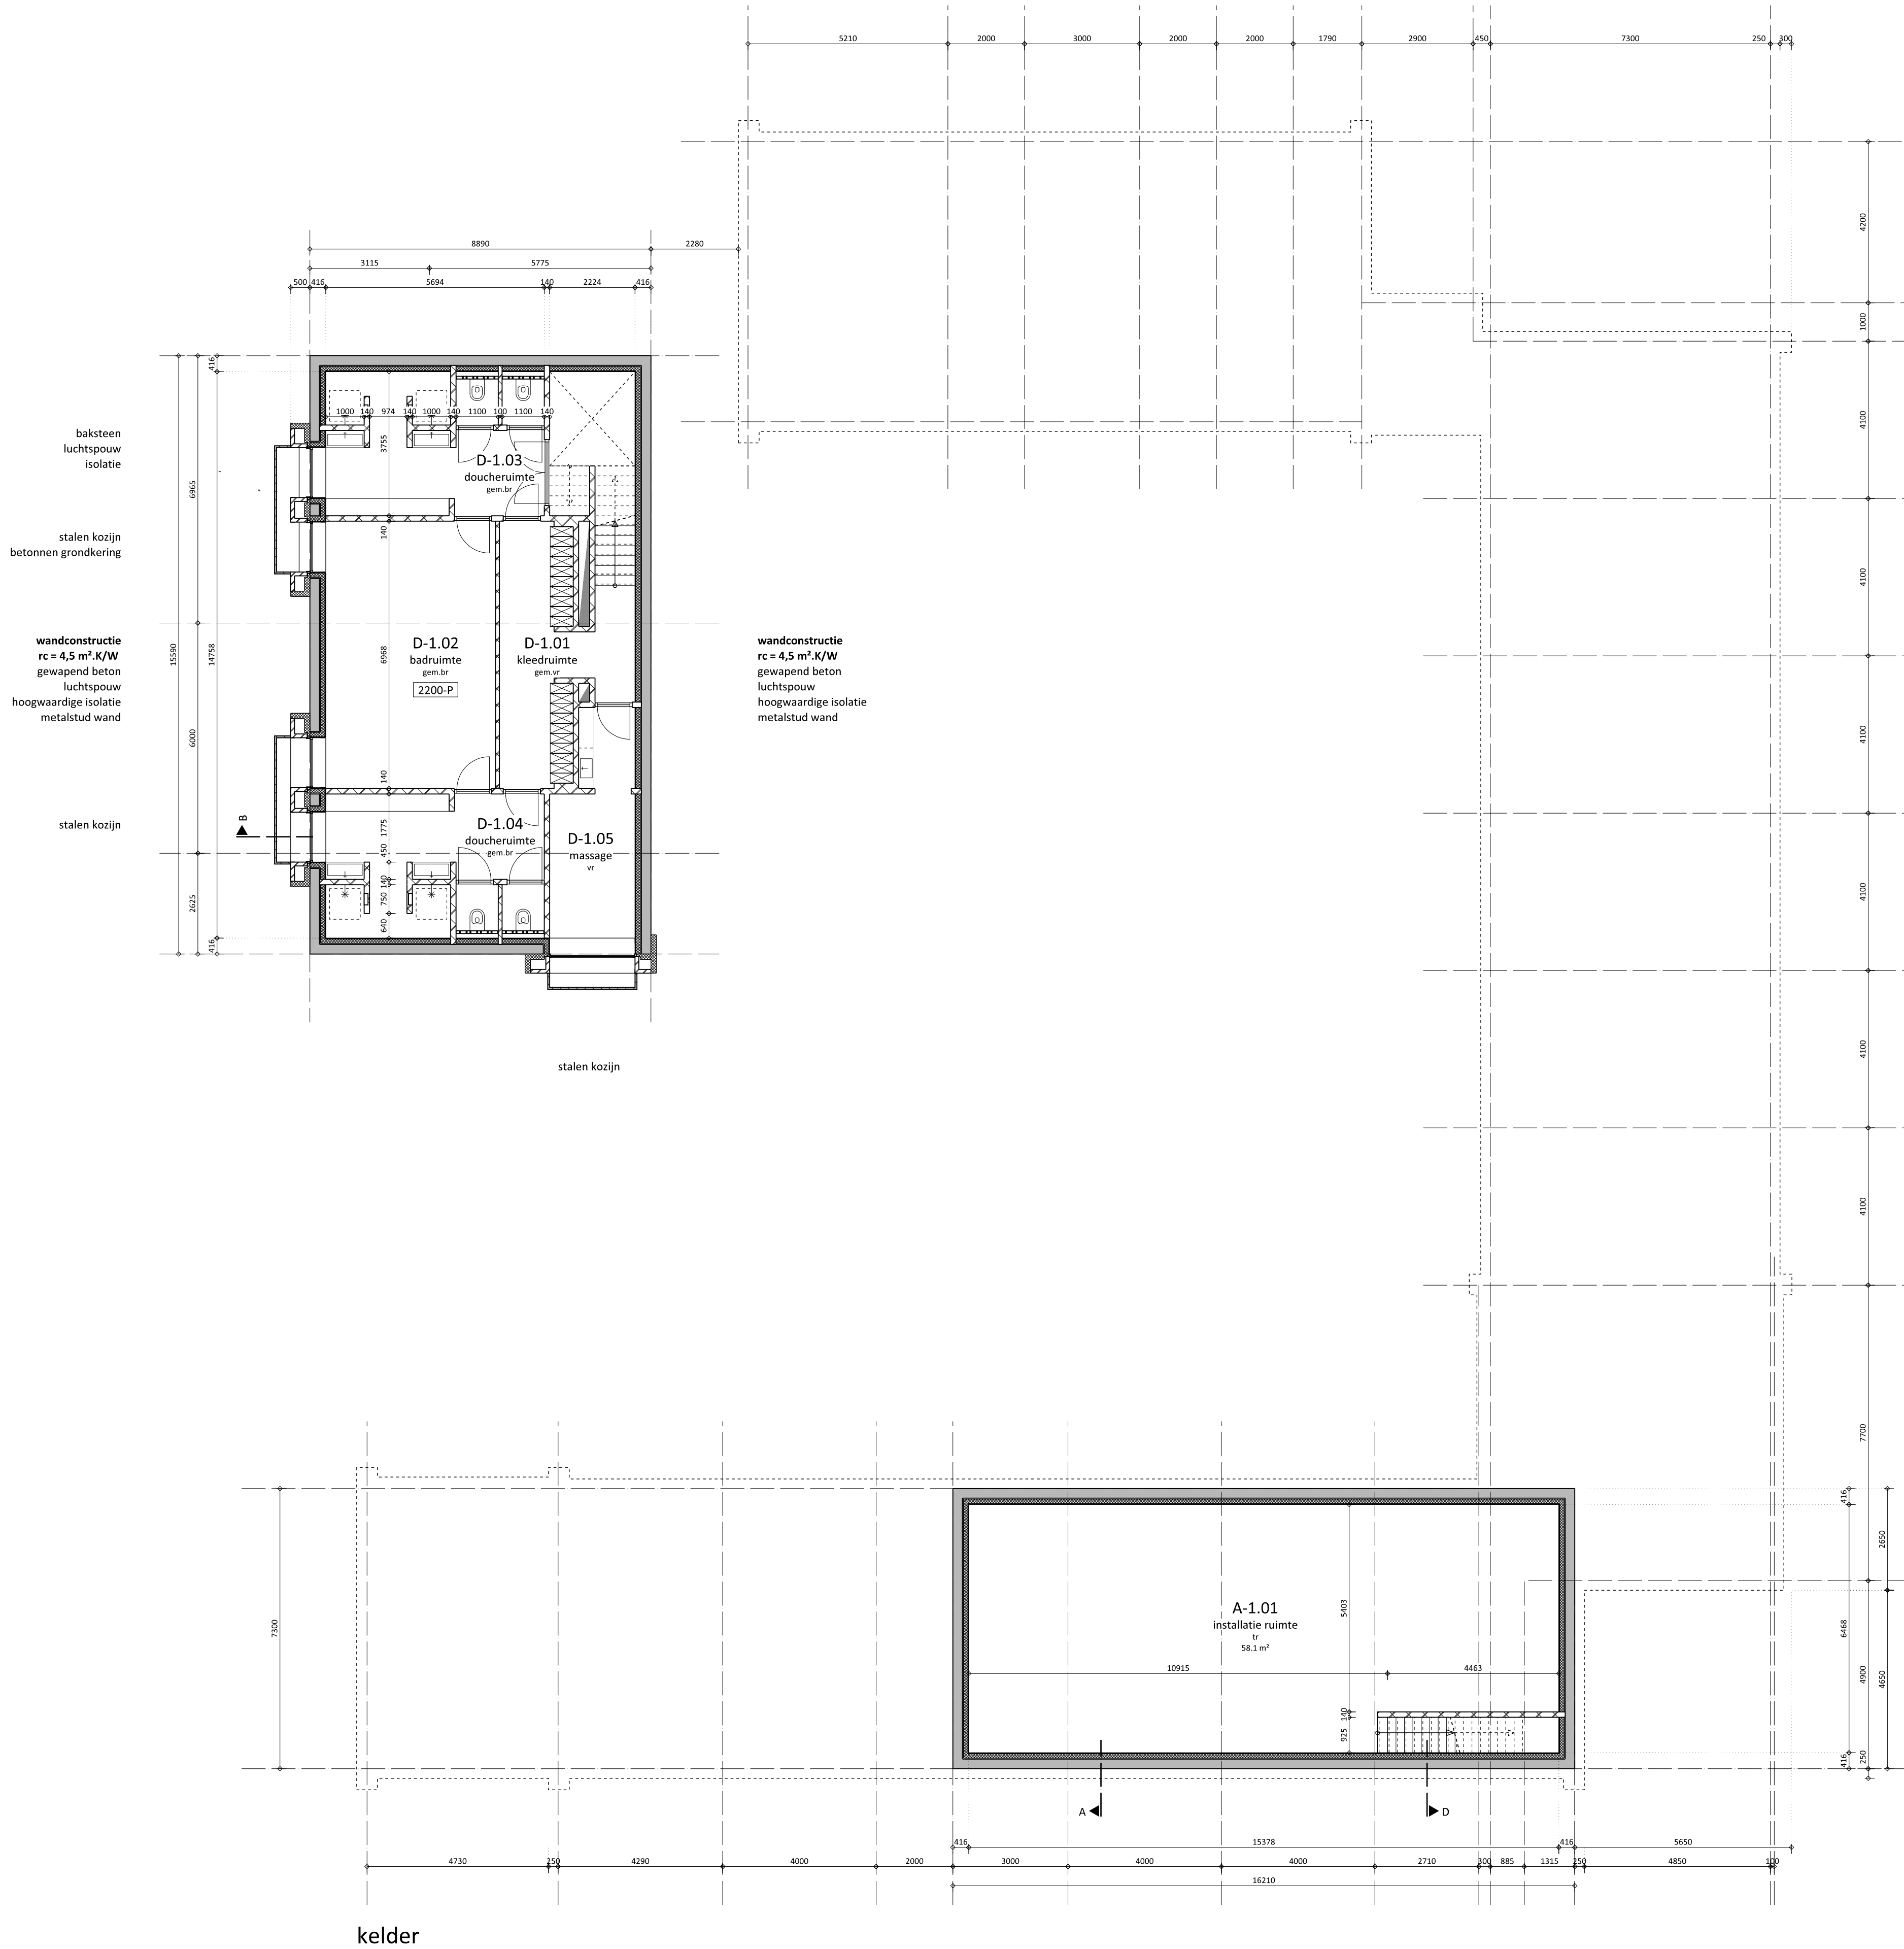

andréband

bouwkundig teken- en ontwerp bureau

opdrachtgever: Cromvoirts Landgoed B.V.
Koningsweg 101
5211 BH 's Hertogenbosch

project: nieuwbouw kantoorgebouw
golfbaan Cromvoirt Deuteresstraat 37
5266 AW Cromvoirt

onderwerp: aanvraag tekening 1
kelder

nummer: 885 - 102

schaal: 1:100

datum: 06-08-2017

getekend: R.Selij

wijzigingen

1:

2:

3:

4:

5: