


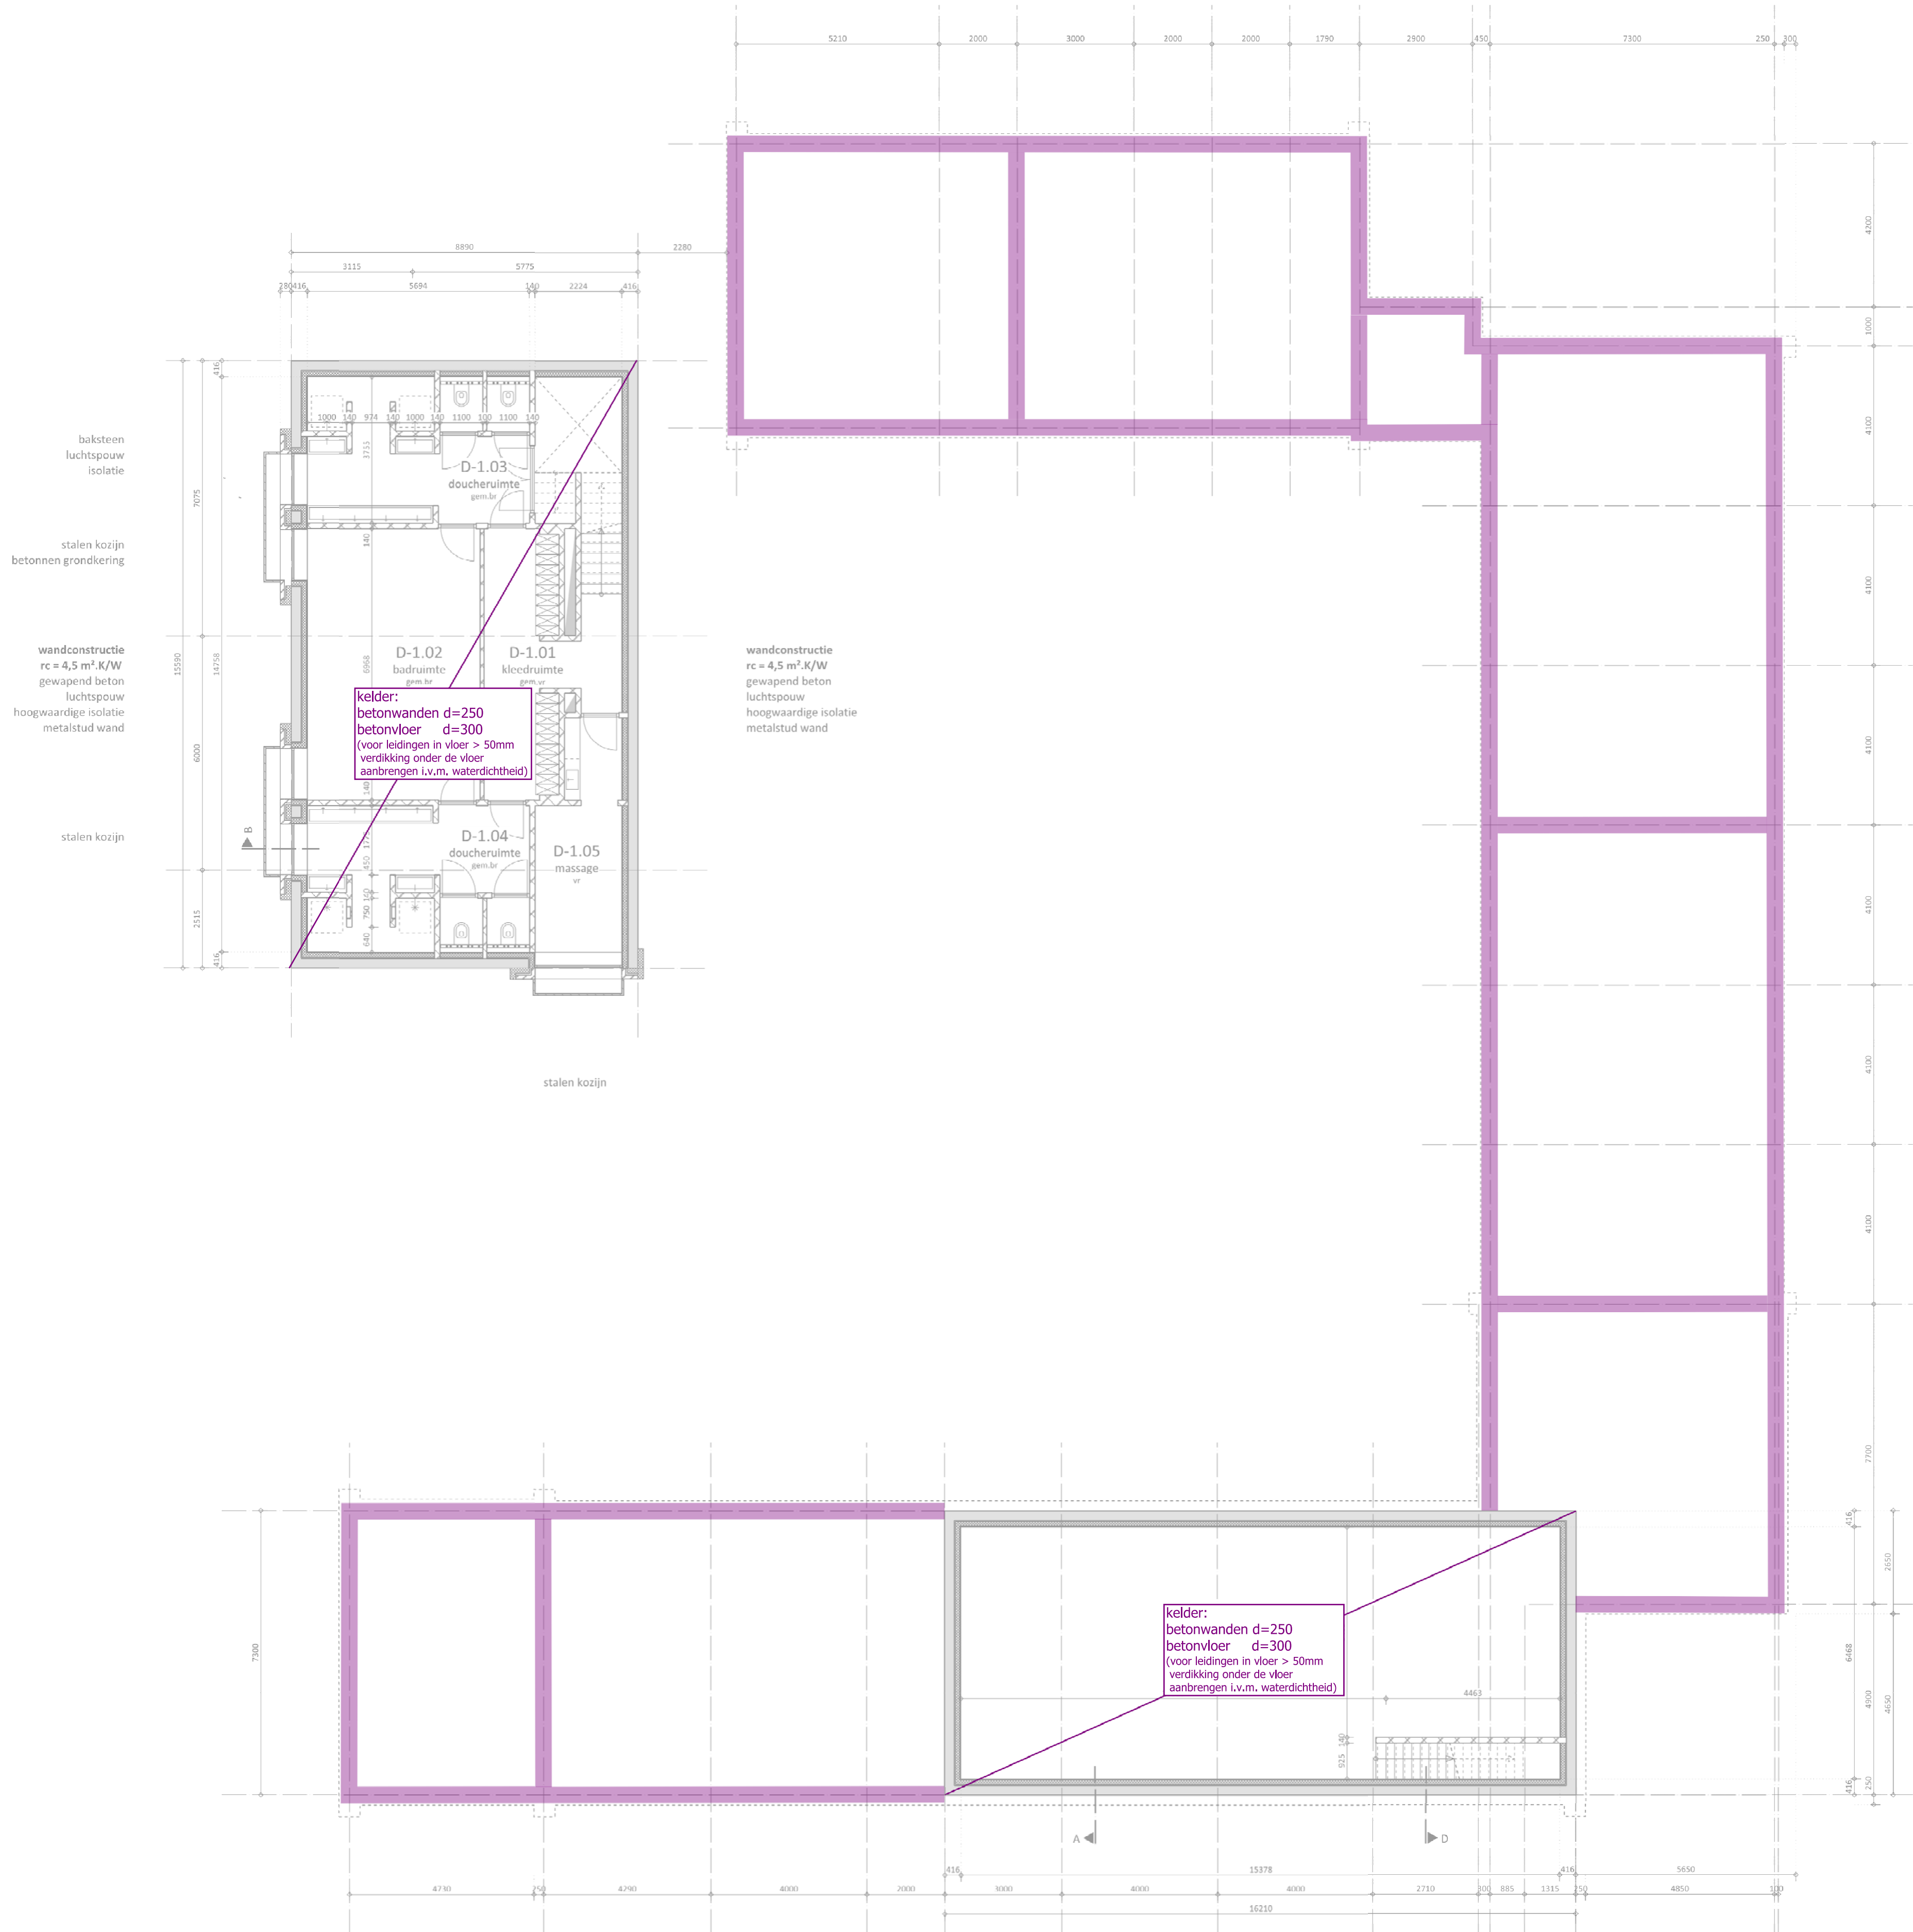

Kelder / Fundering

- funderingsstrook
- funderingsmethode aan de hand van indicatiesonderingen naastgeleden bebouwing
- definitieve funderingsmethode controleren aan de hand van nog te maken sonderingen

renvooi wanden

- baksteen
- porisosteent
- beton gewapend
- beton prefab
- lichte scheidingwand, normaal
- lichte scheidingwand, hydro
- isolatiemateriaal

- raamkozijn
- deurkozijn

renvooi eisen algemeen

op het gebouw zijn de voorschriften van een nieuw te bouwen bouwwerk uit bouwbesluit 2012 van toepassing

het gebouw omvat de gebruiksfunctie 'bijeenkomstfunctie' en wordt getoetst aan de voorschriften voor een 'andere bijeenkomstfunctie' conform bouwbesluit 2012

de algemene sterkte van de bouwconstructie voldoet aan afdeling 2.1 van het bouwbesluit, de definitieve afmeting en dimensionering van de bouwconstructie conform opgave constructeur

de vloerafscheiding van de vloer, trap of hellingbaan voldoet aan afdeling 2.3 van het bouwbesluit

voorzieningen ten behoeve van het overbruggen van hoogteverschillen voldoen aan afdeling 2.4 van het bouwbesluit

het bouwwerk voldoet aan afdeling 2.8 van het bouwbesluit, zodat het ontstaan van een brandgevaarlijke situatie en ontwikkeling van rook voldoende wordt beperkt

de inbraakwerendheid van ramen, deuren, kozijnen en vergelijkbare constructieonderdelen voldoet conform artikel 2.130 van het bouwbesluit aan weerstandsklasse 2 van de NEN 5096

viakglas met een dagmaat groter dan 150 mm waarvan de glaslijn zich lager dan 850 mm boven het vloerpeil bevindt voldoet aan de NEN 3569

het karakteristieke lucht-geluidsniveauverschil en het gewogen contact-geluidniveau voldoen aan afdeling 3.4 van het bouwbesluit

de uitwendige scheidingconstructie als bedoeld in afdeling 3.5 van het bebesluit is volgens de NEN 2778 waterdicht

binnenwanden van de bad- en toiletruimte voldoen voor wat betreft wateropname aan afdeling 3.5 van het bouwbesluit

de luchtventilatie en spuiventilatie voldoen conform de afdelingen 3.6 en 3.7 van het bouwbesluit aan de NEN 1067

de toevoer van verbrandingslucht en afvoer van rookgas voldoen aan afdeling 3.8 van het bouwbesluit

de uitwendige scheidingconstructie voldoet aan afdeling 3.10 van het bouwbesluit, zodat het binnendringen van ratten en muizen wordt tegengegaan

de watervoorziening voldoet conform afdeling 6.3 van het bouwbesluit aan de NEN 1006

de afvoervoorziening voor huishoudelijk afvalwater of hemelwater voldoet conform afdeling 6.4 van het bouwbesluit aan de NEN 3215 en wordt aangesloten op het gemeenteriol

de meterruimte en bijbehorende voorzieningen in een woonfunctie voldoen aan de NEN 2768

de elektriciteitsvoorziening voldoet conform artikel 6.8 van het bouwbesluit aan de veiligheidsvoorschriften van de NEN 1010 voor laagspanning

de elektriciteitsvoorziening voldoet conform artikel 6.8 van het bouwbesluit aan de veiligheidsvoorschriften van de NEN 1041 voor hoogspanning

de gasvoorziening voldoet conform artikel 6.9 van het bouwbesluit

de volgende bouwbesluit terminologie kan worden gebruikt

- vkr verkeersruimte
- vr verblijfsruimte
- vg verblijfsgebied
- or onbenoemde ruimte
- tr technische ruimte
- br badruimte
- gem. vkr gemeenschappelijk verkeersruimte
- gem. vr gemeenschappelijk verblijfsruimte
- gem. vg gemeenschappelijk verblijfsgebied
- gem. or gemeenschappelijk onbenoemde ruimte
- gem. br gemeenschappelijke badruimte
- gem. r gemeenschappelijke ruimte

renvooi trappen

een te bouwen trap die een hoogteverschil als bedoeld in artikel 2.27 overbrugt voldoet aan afdeling 2.5 van het bouwbesluit

prefab betontrappen

|                 |            |
|-----------------|------------|
| hoogte          | : 2960 mm  |
| inbouwbreedte   | : ≤ 925 mm |
| inbouwleegte    | : 3520 mm  |
| aantal optreden | : 16       |
| aantrede        | : 220 mm   |
| optrede         | : 185 mm   |

17041 MMR 27-07-2017

conStabiel  
Adviseurs in Bouwtechniek

026 - 261 98 97 | info@constabiel.nl  
Biesdelaan 89 | 6881 CD | Velp  
www.constabiel.nl

CONCEPT

andréband

bouwkundig teken- en ontwerp bureau

opdrachtgever: Cromvoirts Landgoed B.V.  
Koningsweg 101  
5211 BH 's Hertogenbosch

project: nieuwbouw kantoorgebouw  
golfsbaan Cromvoirt Deutersestraat 37  
5266 AW Cromvoirt

onderwerp: aanvraag tekening 1  
kelder

nummer: 885 - 102

schaal: 1:100

datum: 22-07-2017

getekend: R.Selij

wijzigingen

- 1:
- 2:
- 3:
- 4:
- 5:

Ambacht 20a ■ 1511 JZ Oostzaan ■ t. 075 - 684 37 92  
f. 075 - 684 69 71 ■ e. info@andreband.nl ■ i. www.andreband.nl